



2.15/2

POHLED
Scale: 1:25

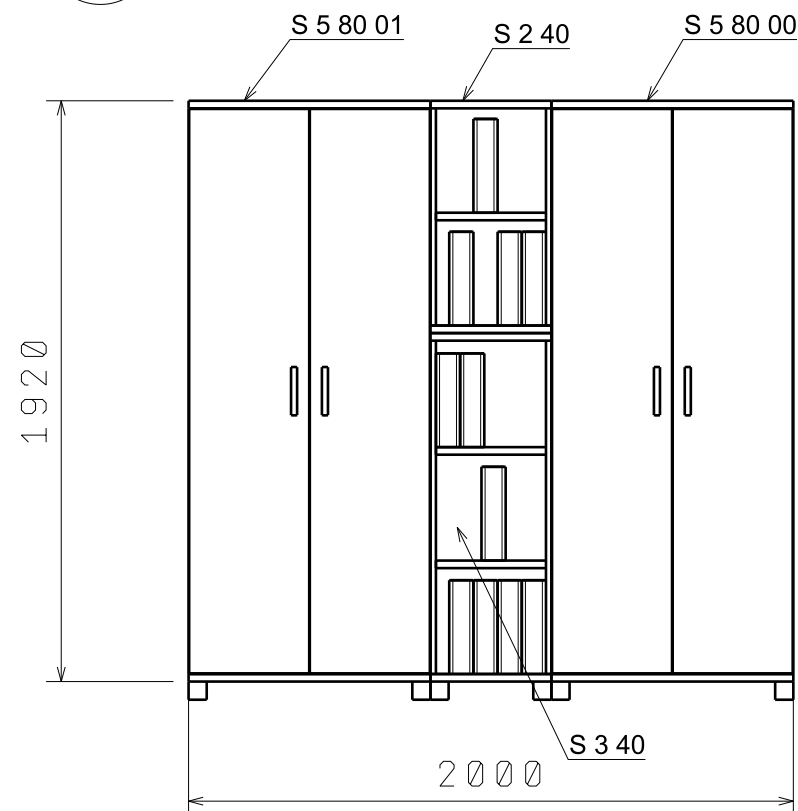


PŮDORYS
Scale: 1:25

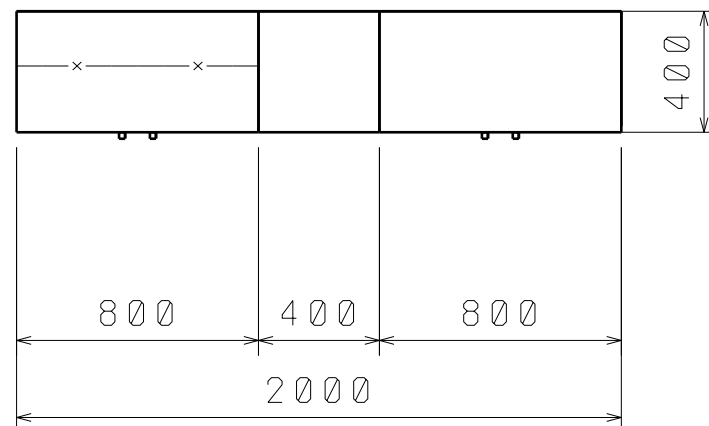


2.15/3

POHLED
Scale: 1:25

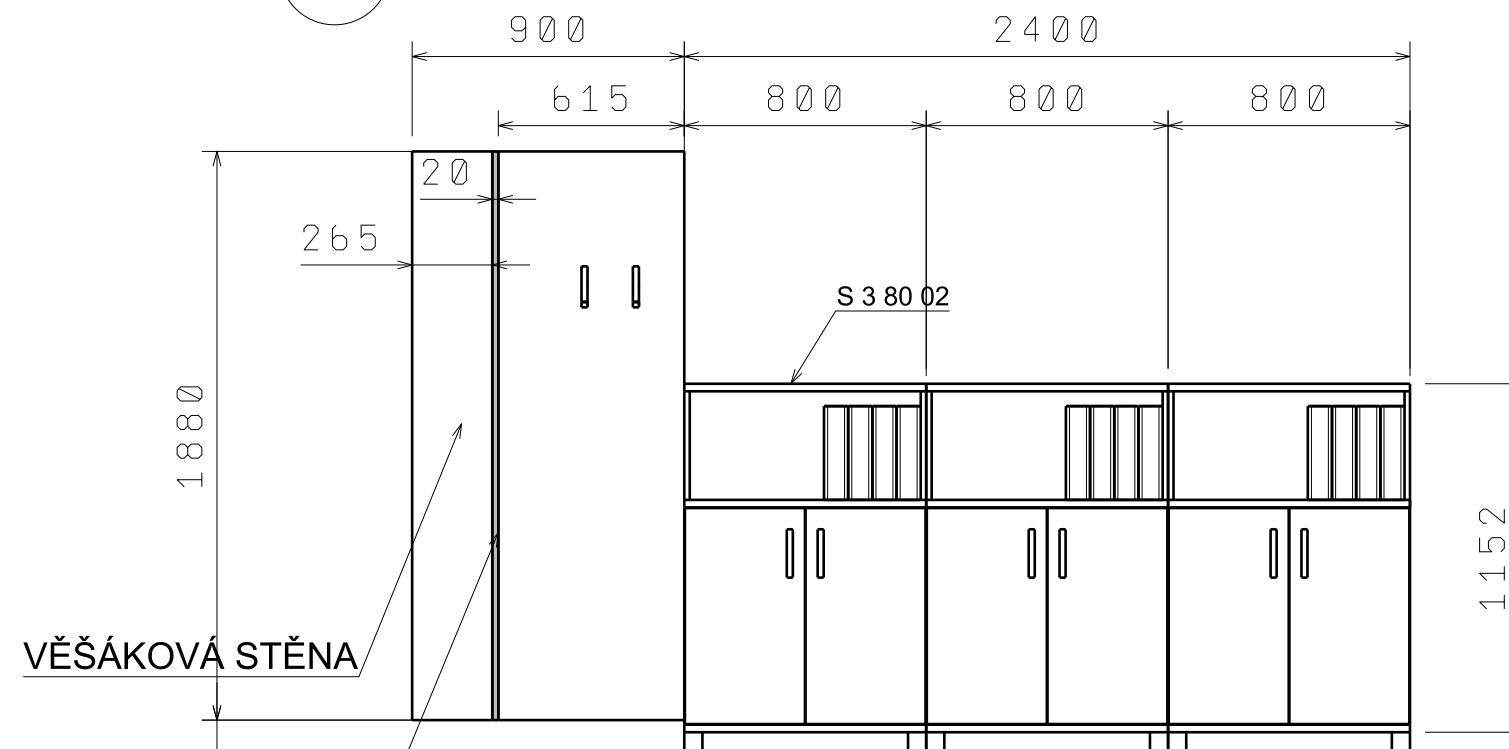

PŮDORYS
Scale: 1:25

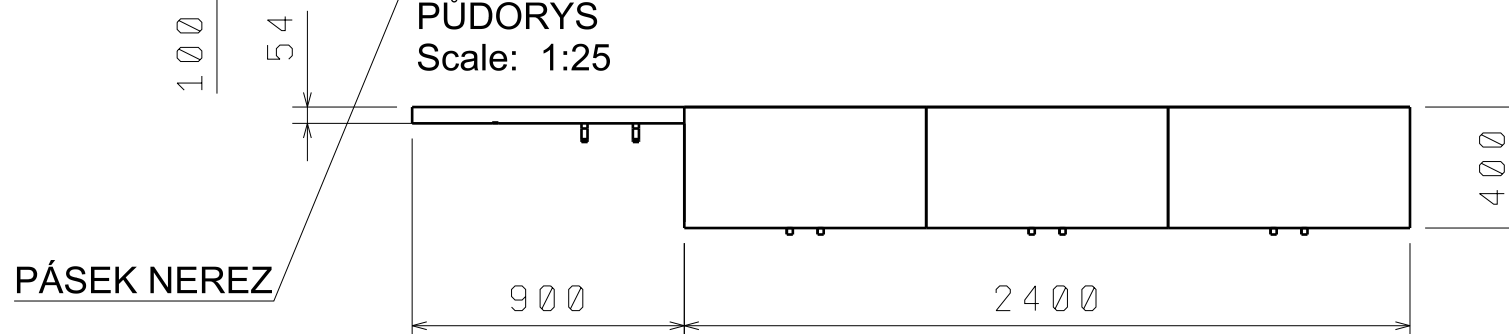

- S 5 80 01 CELKEM 1 KS
- S 5 80 00 CELKEM 1 KS
- S 2 40 CELKEM 1 KS
- S 3 40 CELKEM..... 1 KS
- S 3 80 02 CELKEM..... 3 KS
- 2.15/3 VĚŠÁKOVÁ STĚNA CELKEM 1 KS

NUTNO DOMĚŘIT NA STAVBĚ !

MĚSTO Dvůr Králové nad Labem

5.3. 2022

Nám. T.G. Masaryka 38

2.NP

Handwritten signature

ÚLOŽNÉ SKŘÍNĚ

SESTAVA

2.15

2.15/2, 2.15/3

M 1 : 25