


POHLED  
Scale: 1:20


S 6

P 1


B 1

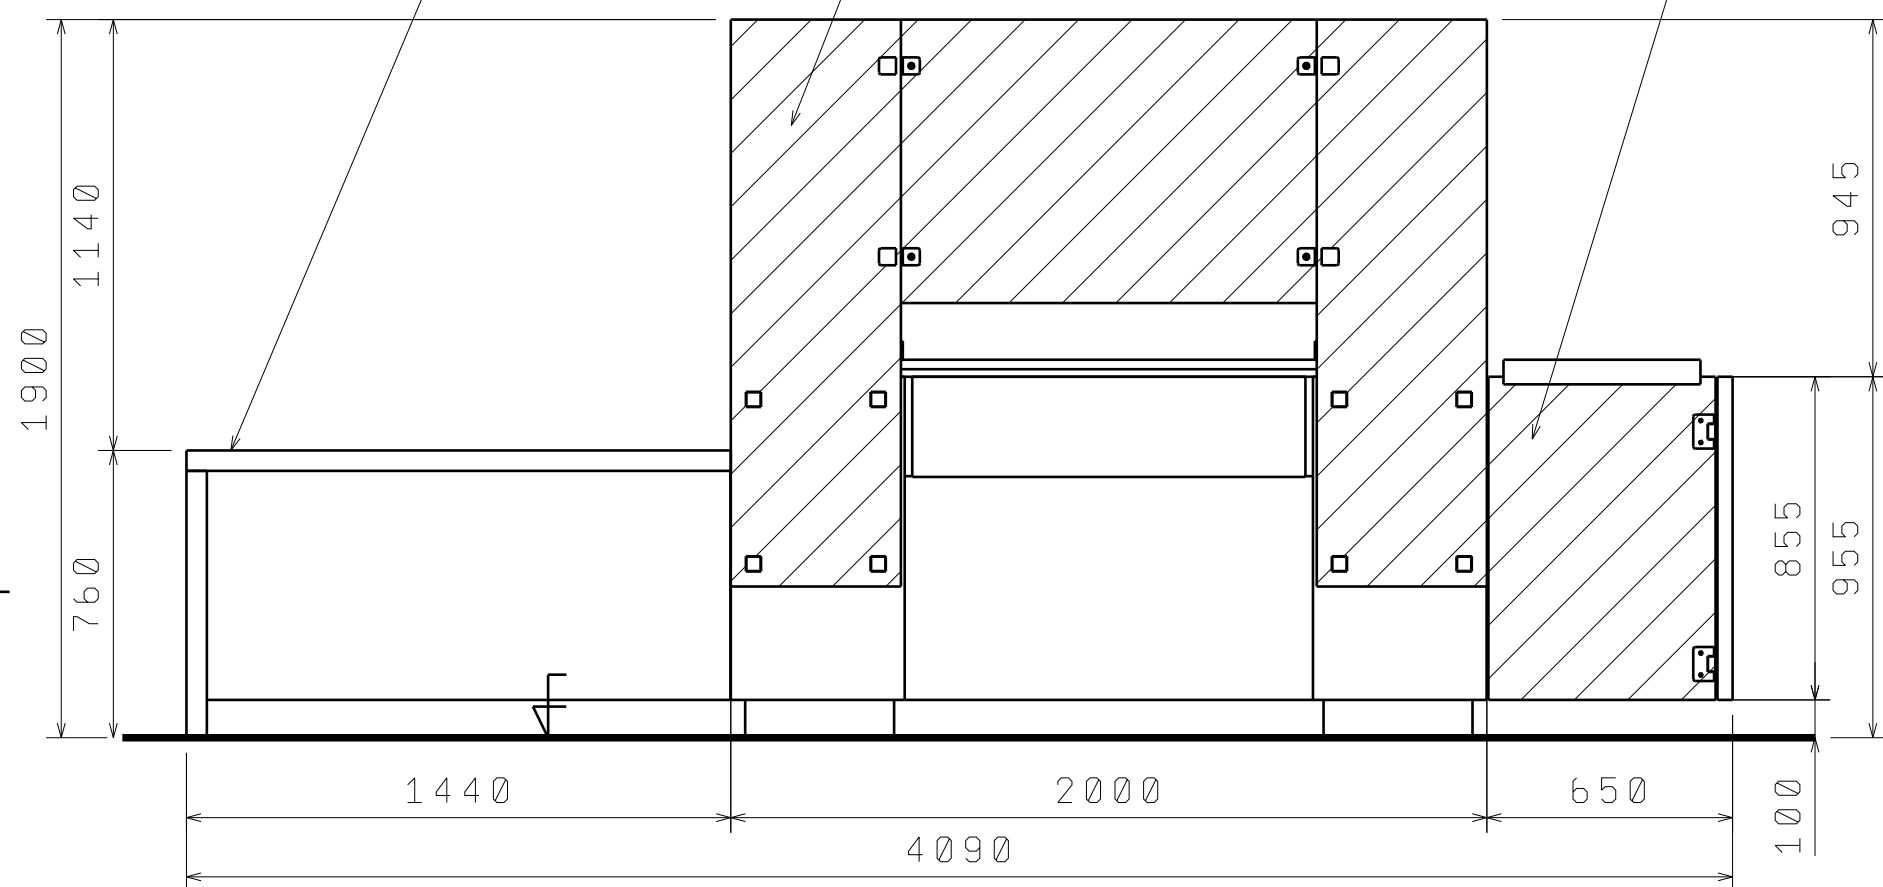


BOKORYS  
Scale: 1:20

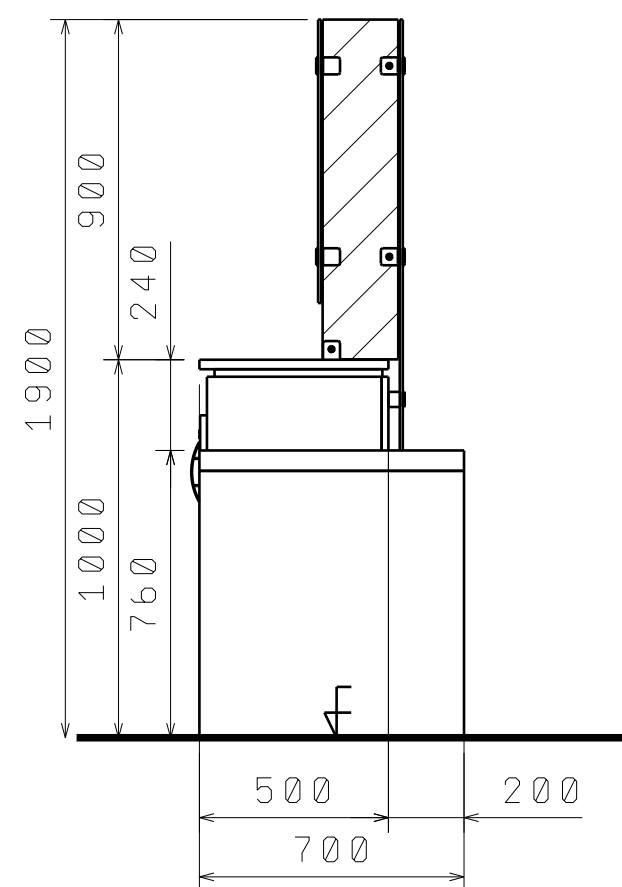


POHLED ZE ZADU  
Scale: 1:20

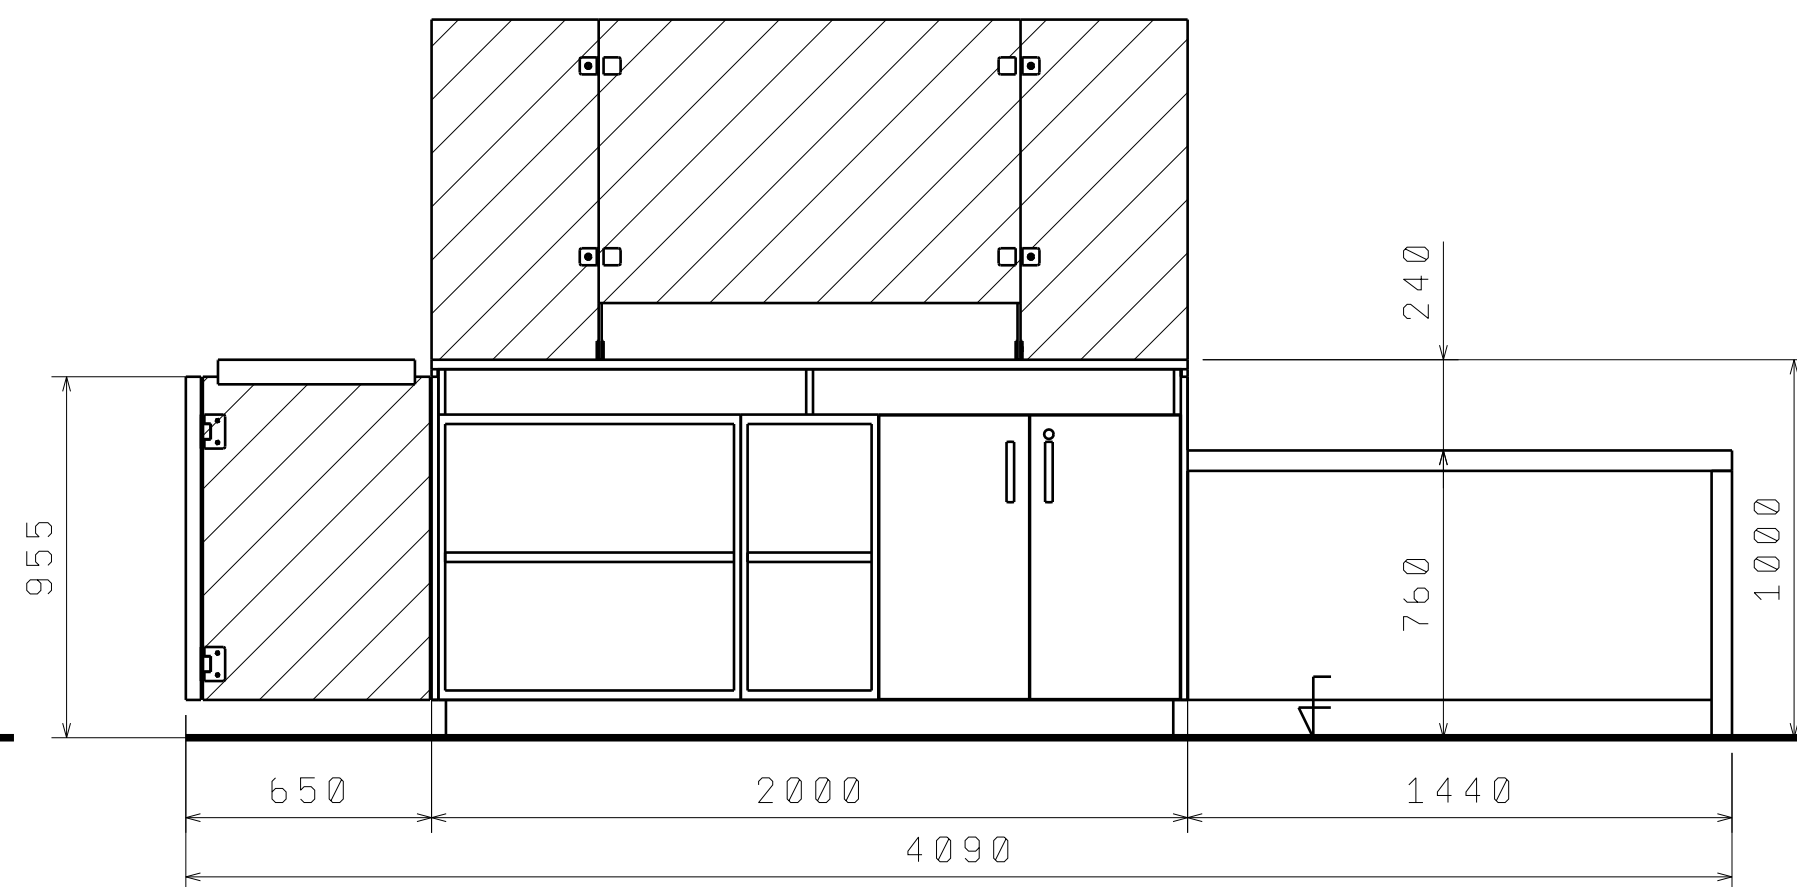


PŮDORYS  
Scale: 1:20

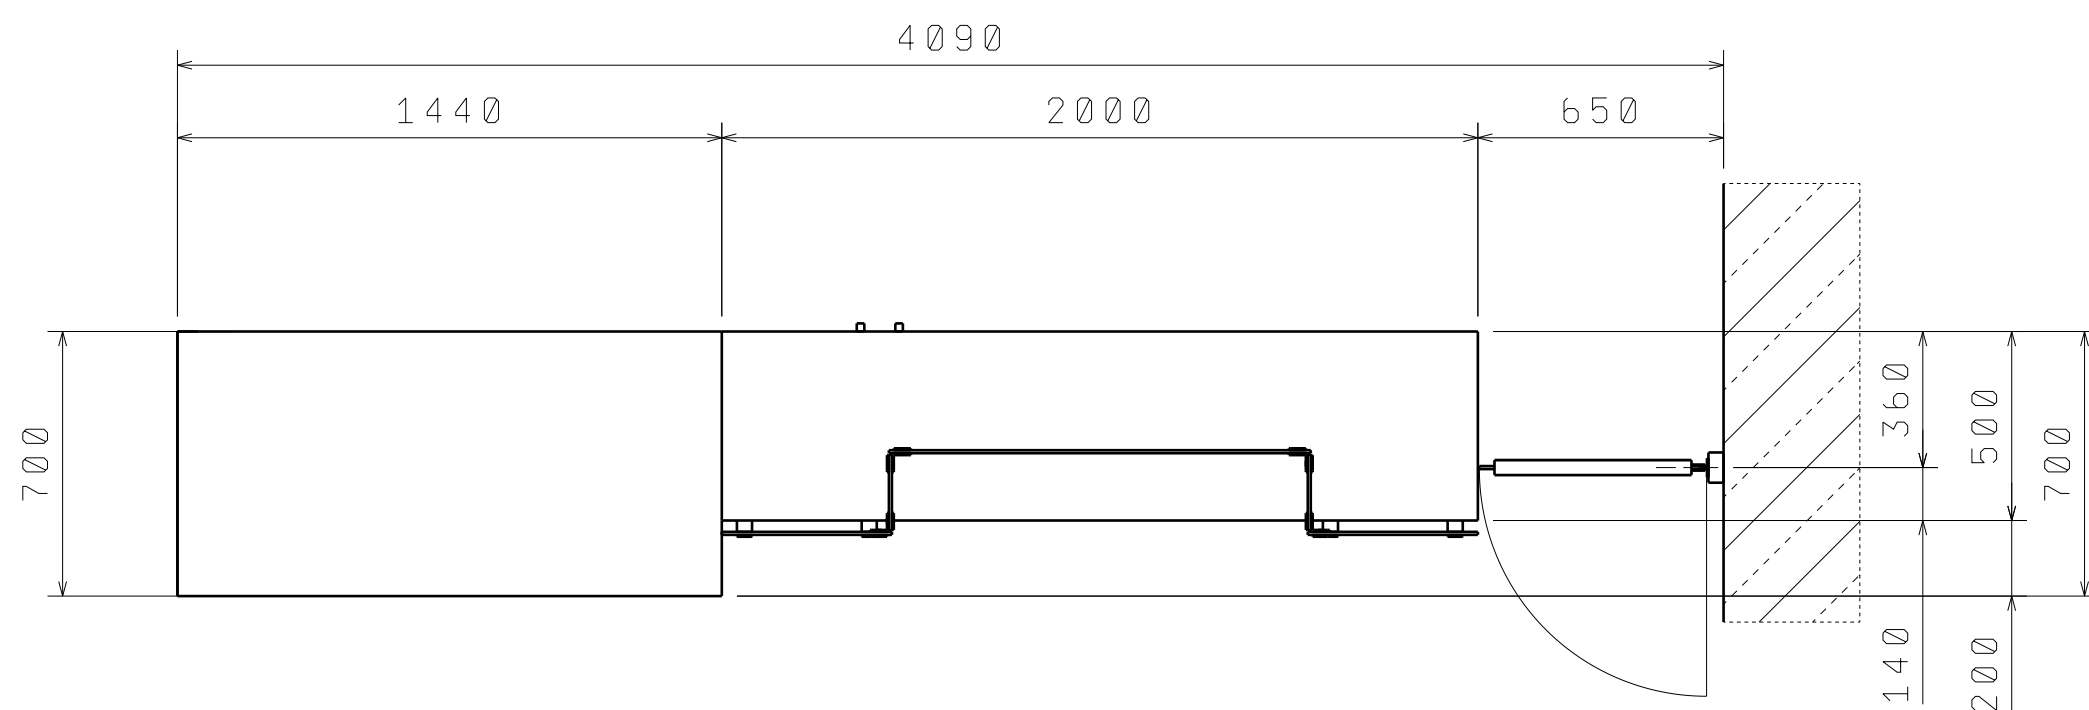

AXONOMETRIE  
Scale: 1:25

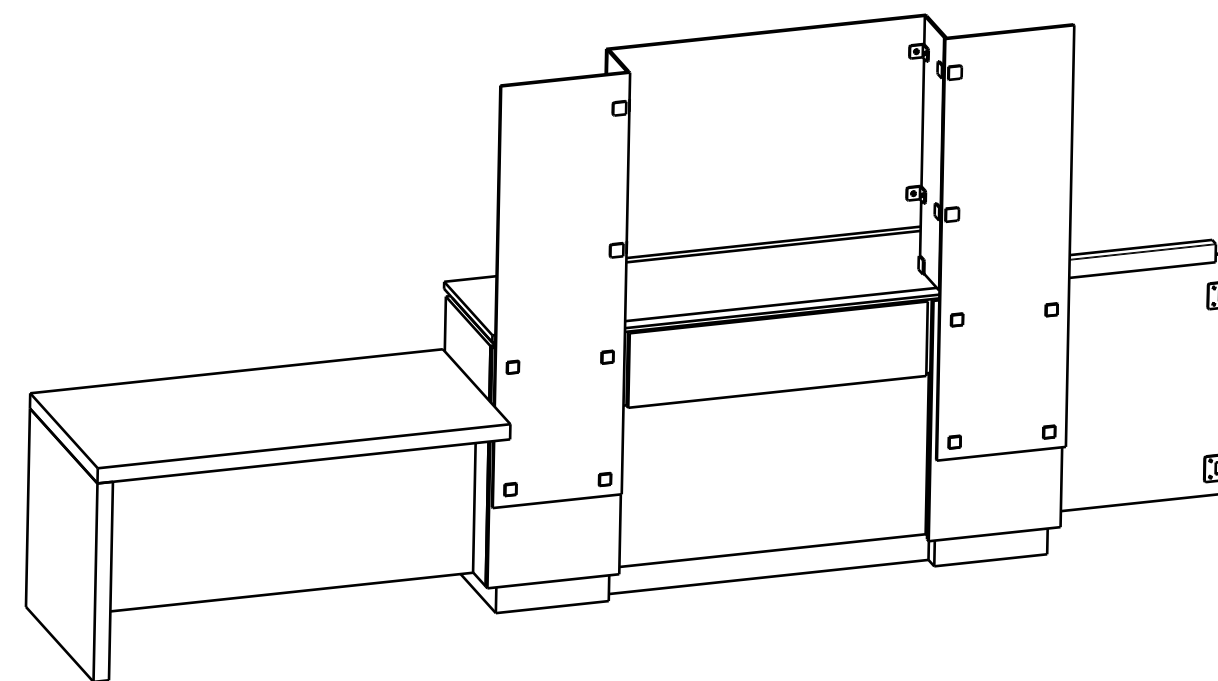

AXONOMETRIE  
Scale: 1:25

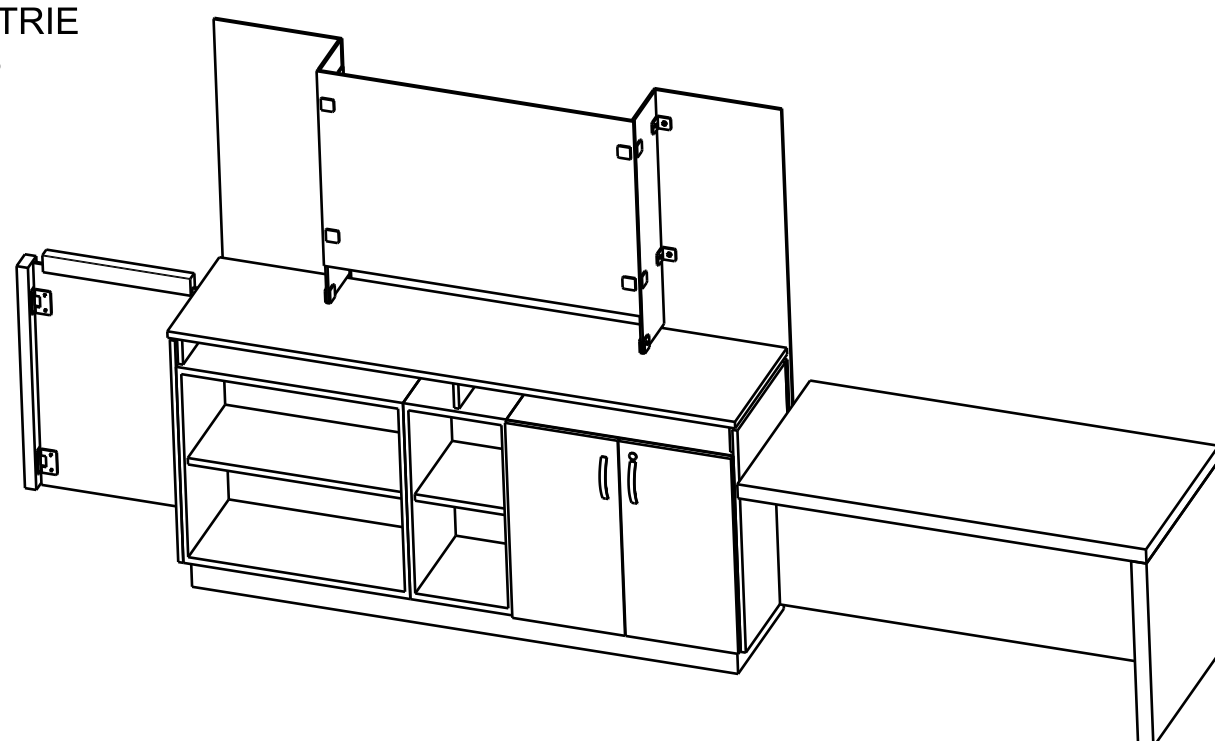

NUTNO DOMĚŘIT NA STAVBĚ !

MĚSTO Dvůr Králové nad Labem 5.3. 2022

Nám. T.G.Masaryka 38

3. NP

*Karel Tomáš*

PULT přepážka

3.15/1

M 1 : 20