



3.21/1

POHLED  
Scale: 1:20

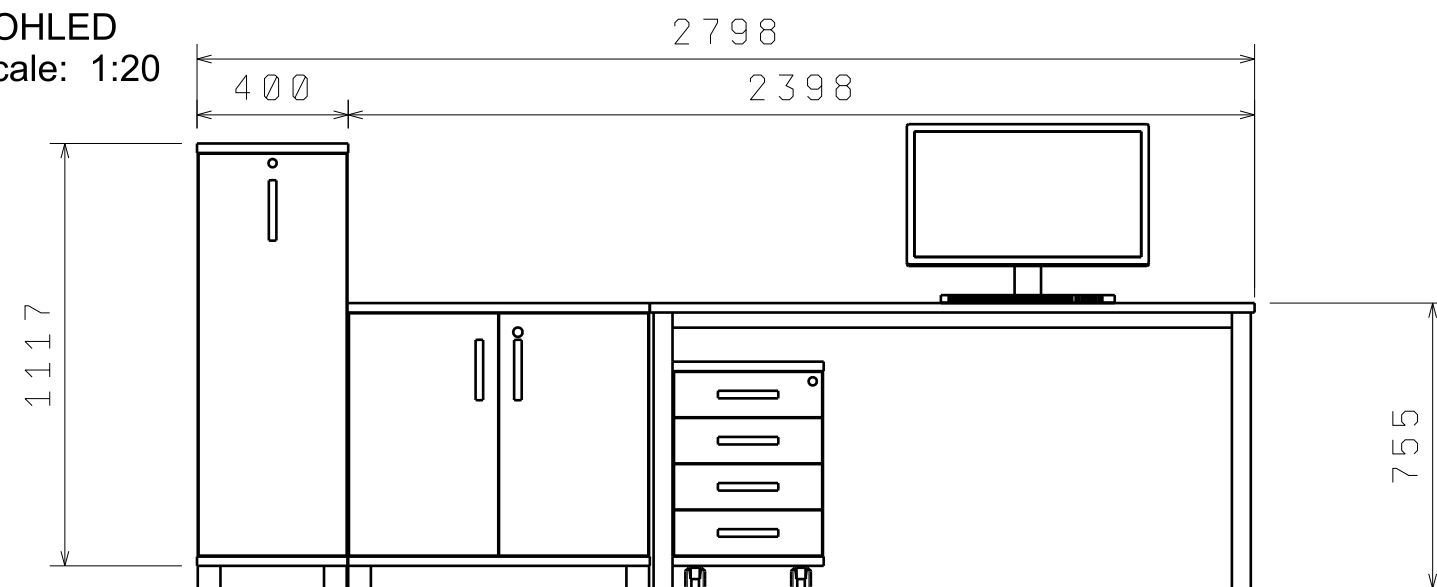


PŮDORYS  
Scale: 1:20

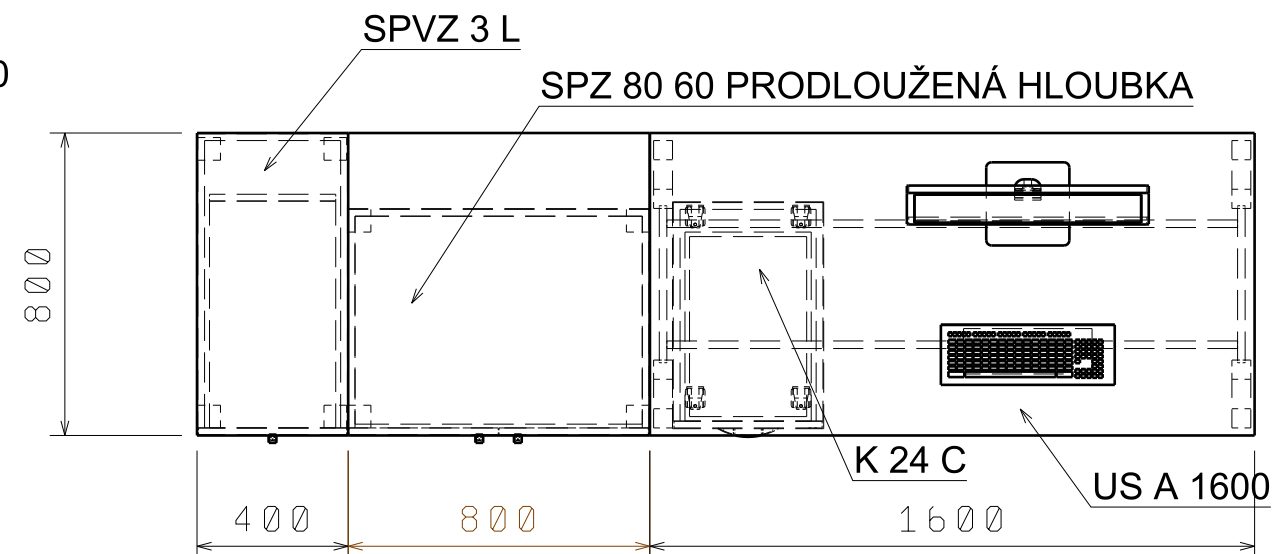


3.21/2


POHLED  
Scale: 1:20

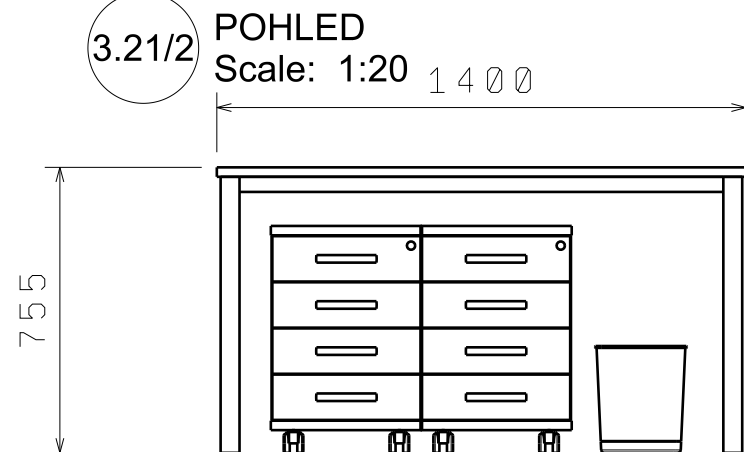


BOKORYS  
Scale: 1:20

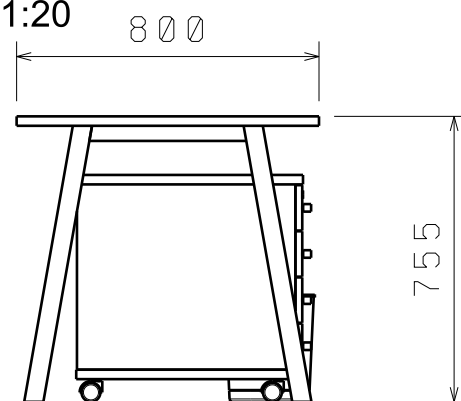


PŮDORYS  
Scale: 1:20

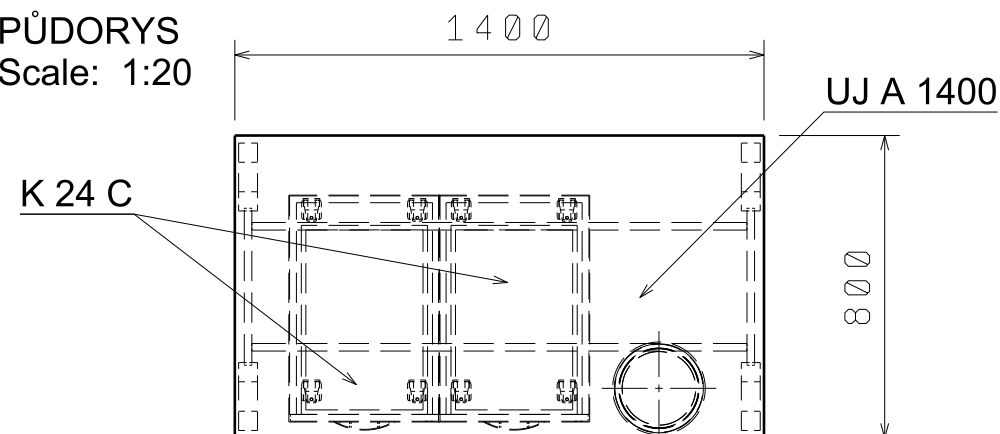

AXONOMETRIE  
Scale: 1:25

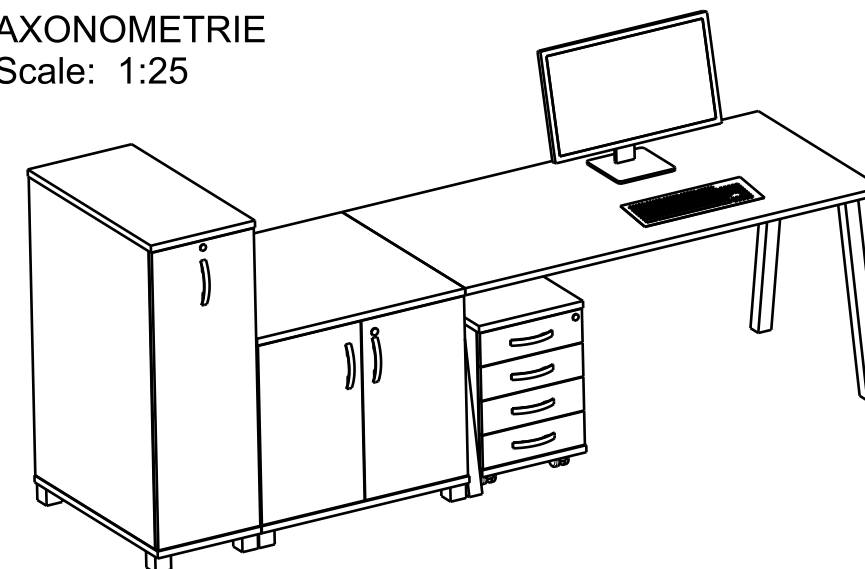

AXONOMETRIE  
Scale: 1:25

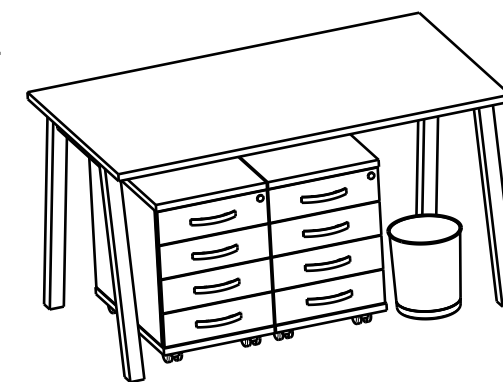

US A 1600 CELKEM.....	1 KS
SPZ 80 60 PR. HLOUBKA CELKEM.....	1 KS
SPVZ 3 L CELKEM.....	1 KS
K 24 C CELKEM.....	3 KS
UJ A 1400 CELKEM.....	1 KS

NUTNO DOMĚŘIT NA STAVBĚ !

MĚSTO Dvůr Králové nad Labem 5.3. 2022

Nám. T.G.Masaryka 38

3. NP

STOLOVÁ  
SESTAVA

3.21

3.21/1, 3.21/2

M 1 : 20