




POHLED
Scale: 1:20

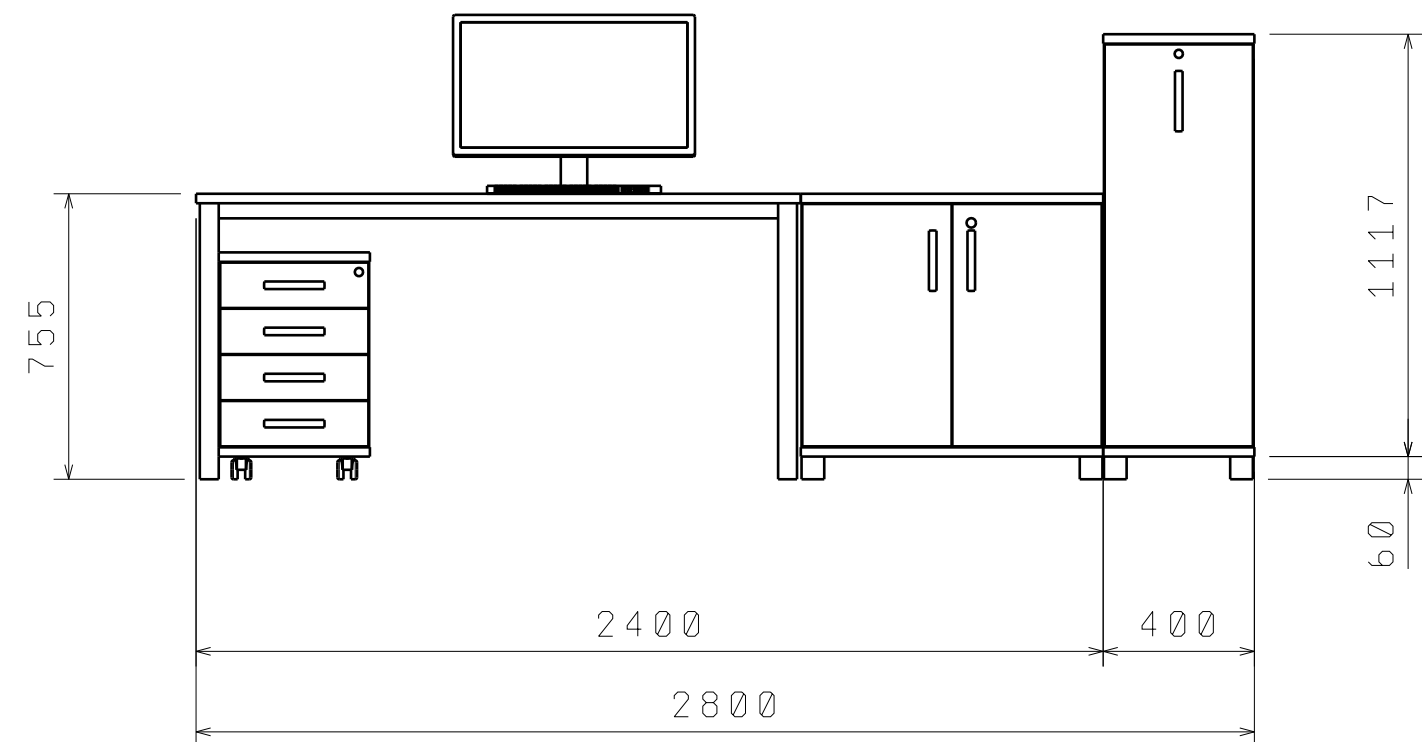

BOKORYS
Scale: 1:20

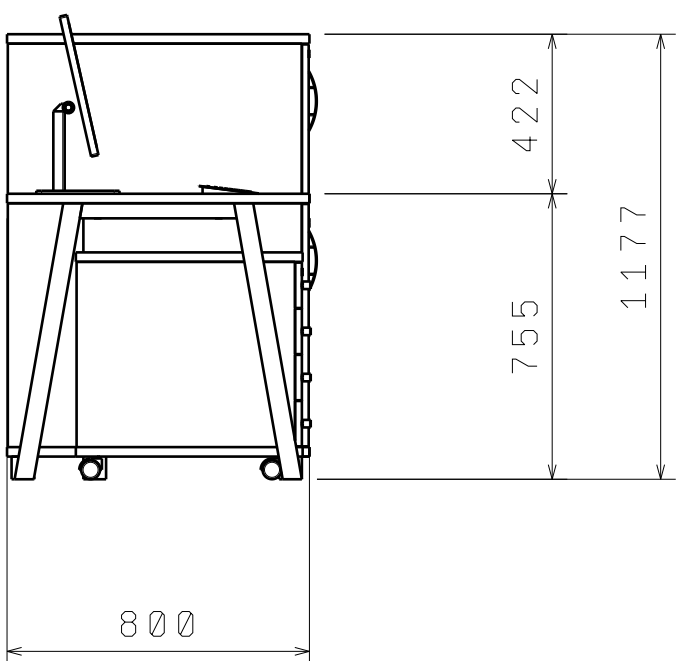

PŮDORYS
Scale: 1:20

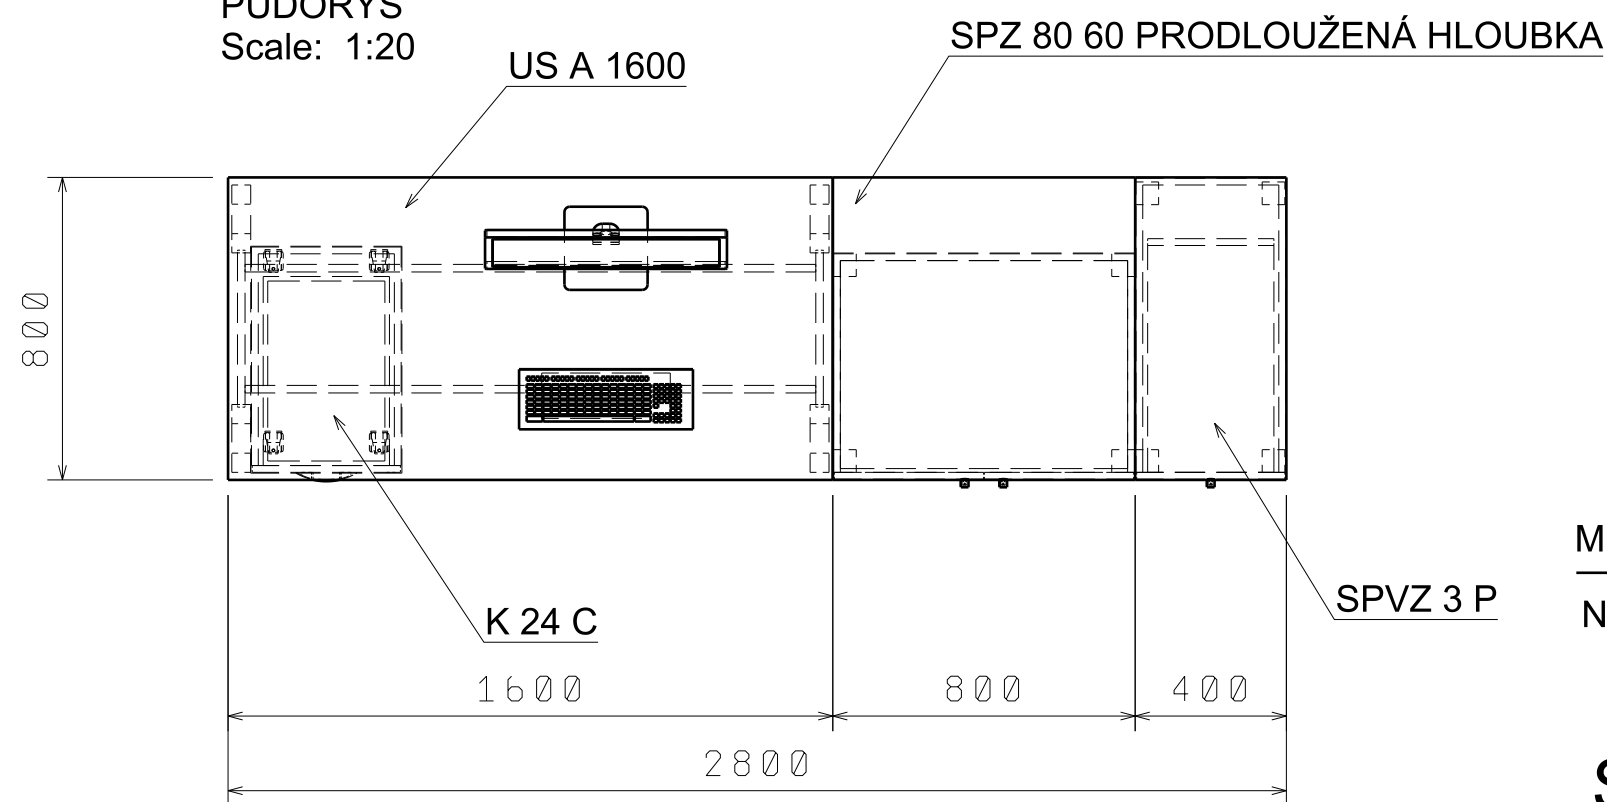

US A 1600 CELKEM	1 KS
SPZ 80 60 PR. HLOUBKA CELKEM.....	1 KS
SPVZ 3 P CELKEM	1 KS
K 24 C CELKEM	1 KS

NUTNO DOMĚŘIT NA STAVBĚ !

MĚSTO Dvůr Králové nad Labem
Nám.T.G. Masaryka 38

5.3. 2022
4.NP

Handwritten signature

STOLOVÁ
SESTAVA

4.03

4.03/1

M 1 : 20