




BOKORYS
Scale: 1:25

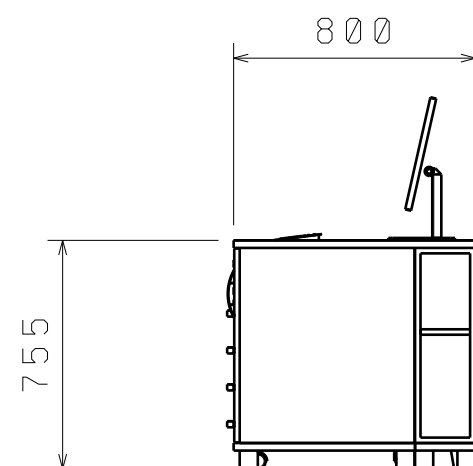


POHLED
Scale: 1:25

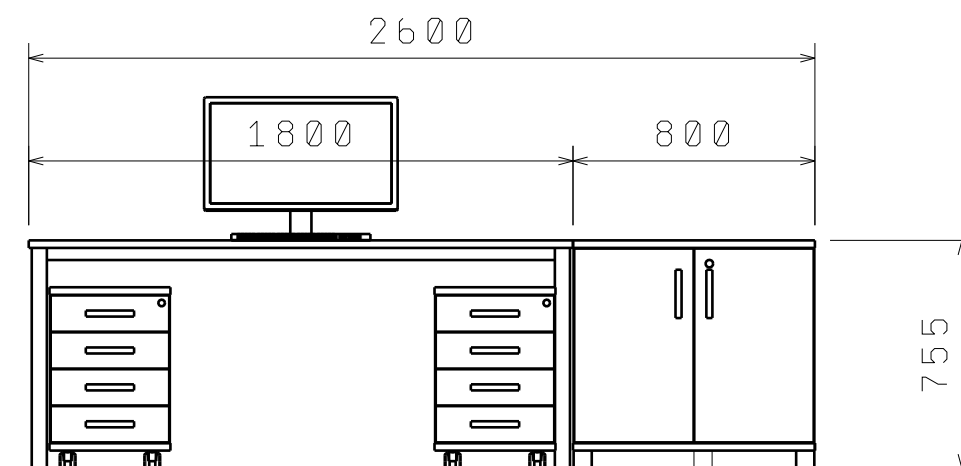

AXONOMETRIE
Scale: 1:25

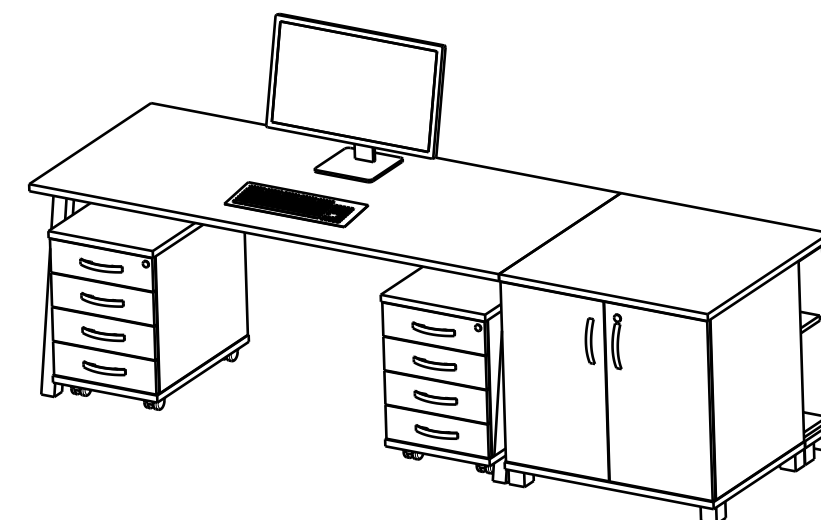


PŮDORYS
Scale: 1:25

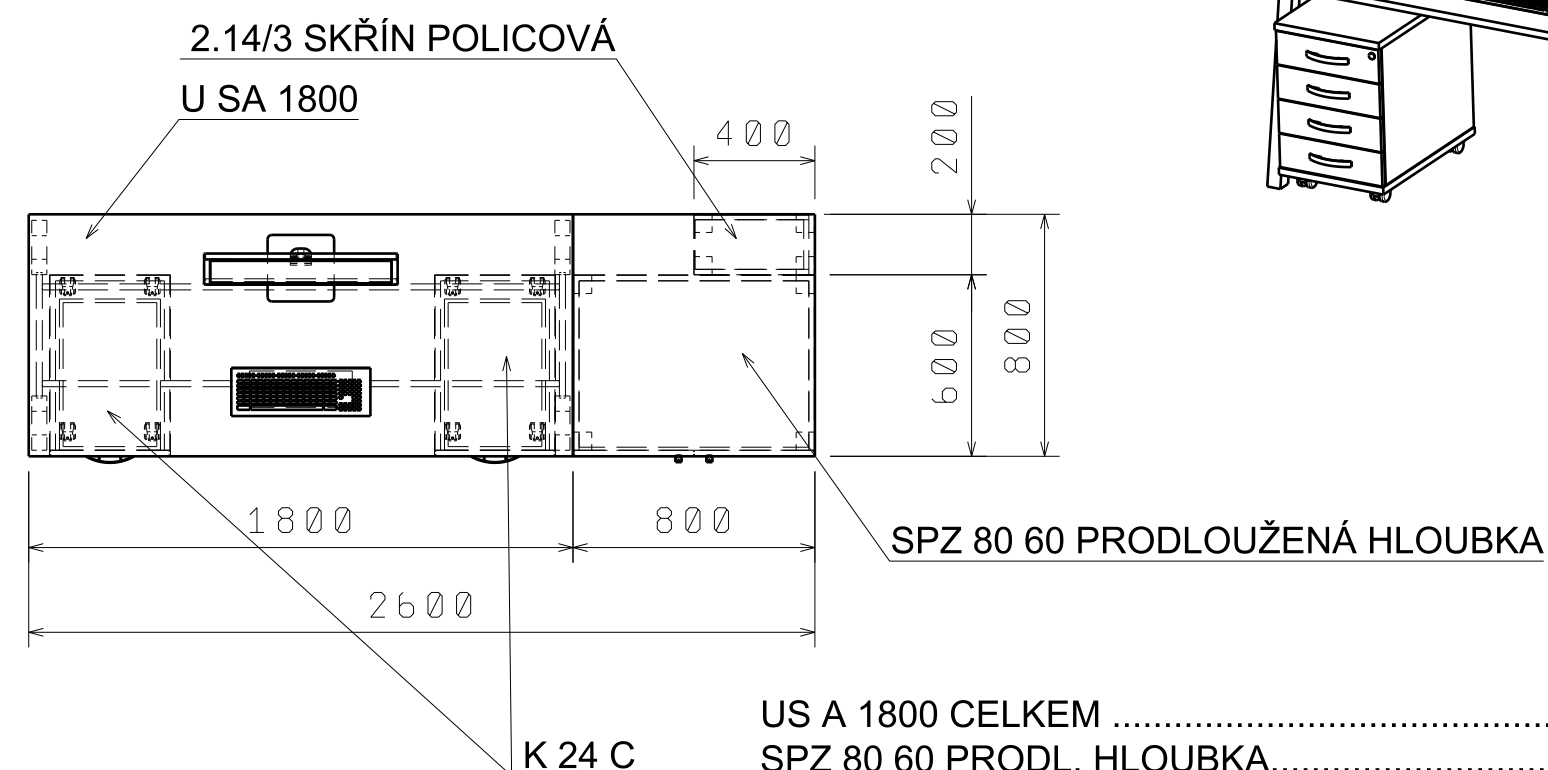

US A 1800 CELKEM	1 KS
SPZ 80 60 PRODL. HLOUBKA.....	1 KS
2.14/3 SKŘÍŇ POLICOVÁ CELKEM	1 KS
K 24 C CELKEM	2 KS

AXONOMETRIE
Scale: 1:25

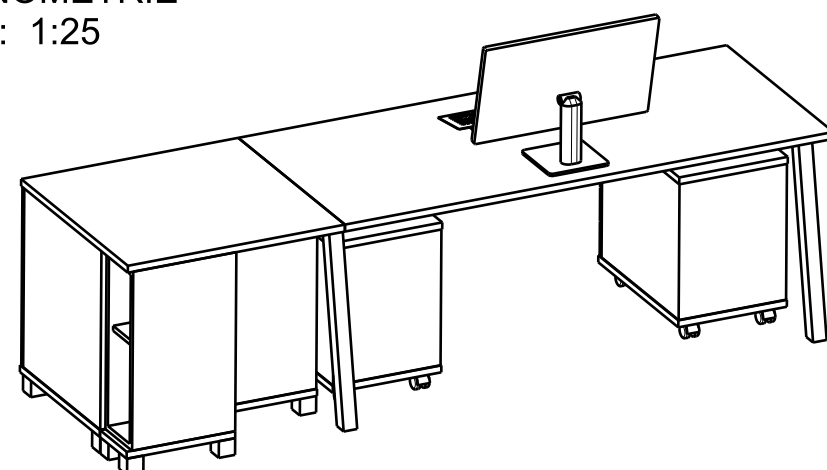

NUTNO DOMĚŘIT NA STAVBĚ !

MĚSTO Dvůr Králové nad Labem

5.3. 2022

Nám. T.G. Masaryka 38

2.NP

Handwritten signature

STOLOVÁ

SESTAVA

2.14

2.14/3

M 1 : 25