




POHLED
Scale: 1:20

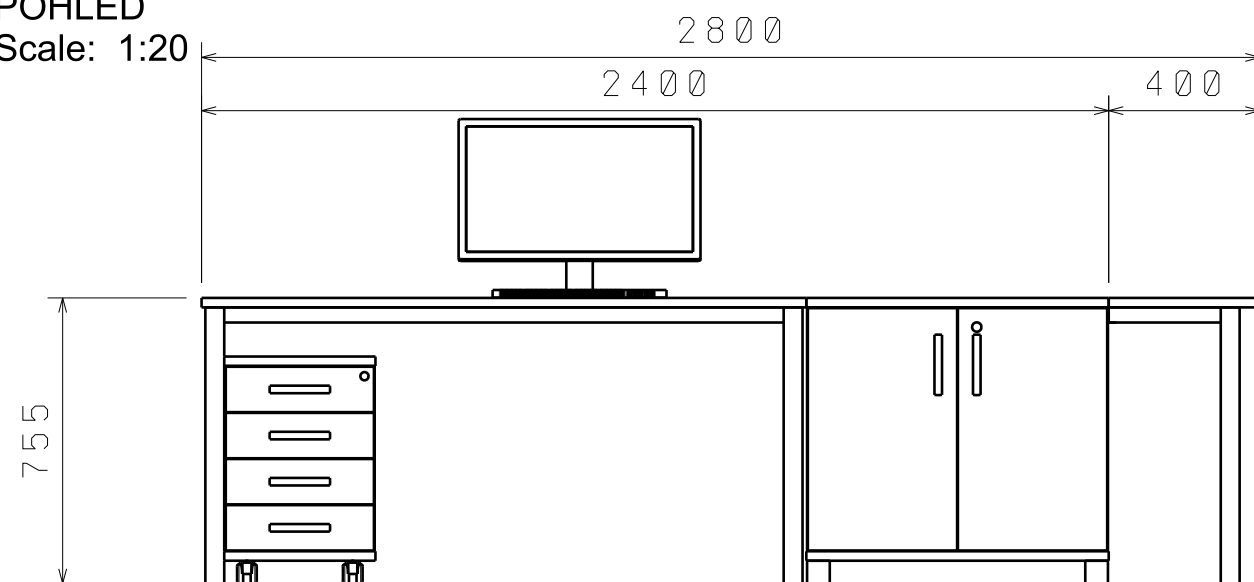

AXONOMETRIE
Scale: 1:25

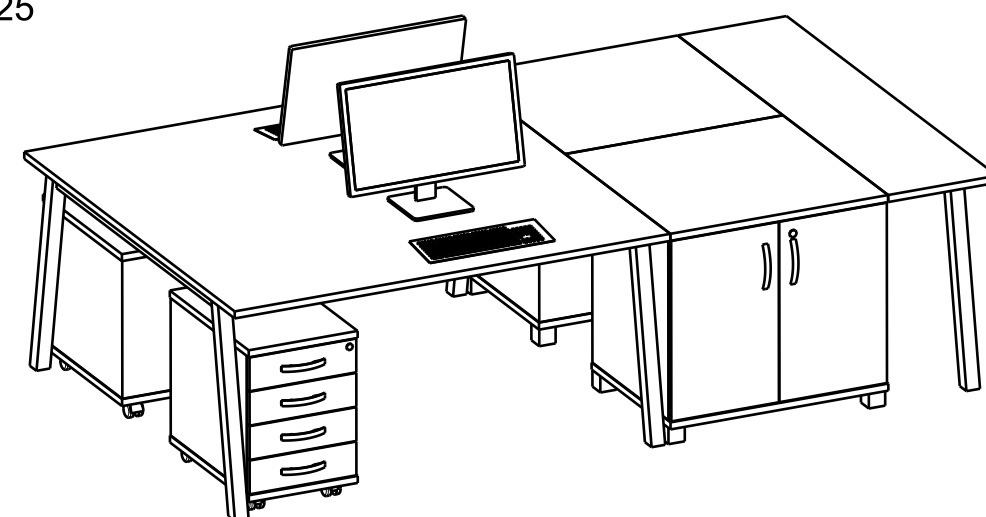

PŮDORYS
Scale: 1:20

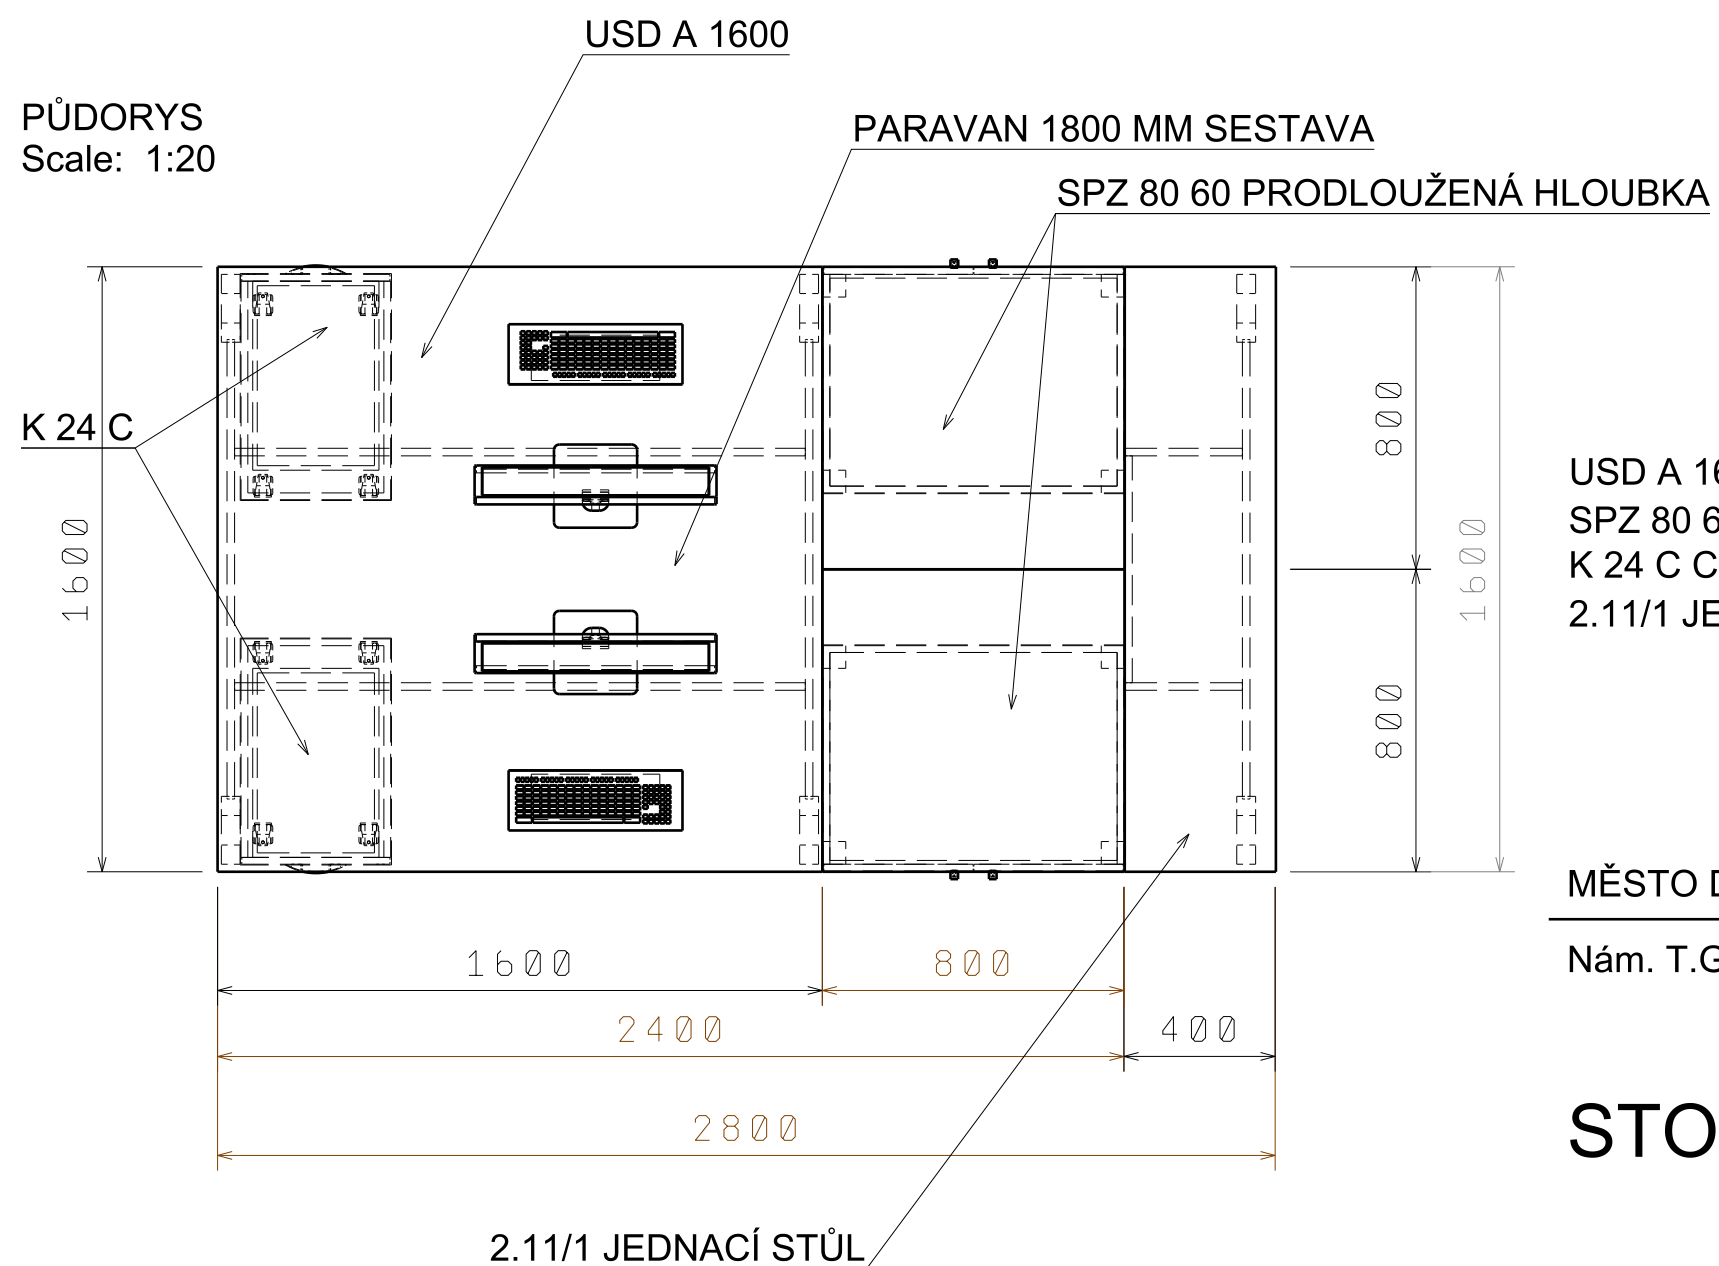

USD A 1600 CELKEM 1 KS
SPZ 80 60 PR. HLOUBKA CELKEM 2KS
K 24 C CELKEM 2KS
2.11/1 JEDNACÍ STŮL CELKEM 1 KS

NUTNO DOMĚŘIT NA STAVBĚ !

MĚSTO Dvůr Králové nad Labem

5.3. 2022

Nám. T.G. Masaryka 38

2.NP

Handwritten signature

STOLOVÁ

SESTAVA

2.19

2.19/1

M 1 : 20