




POHLED
Scale: 1:20

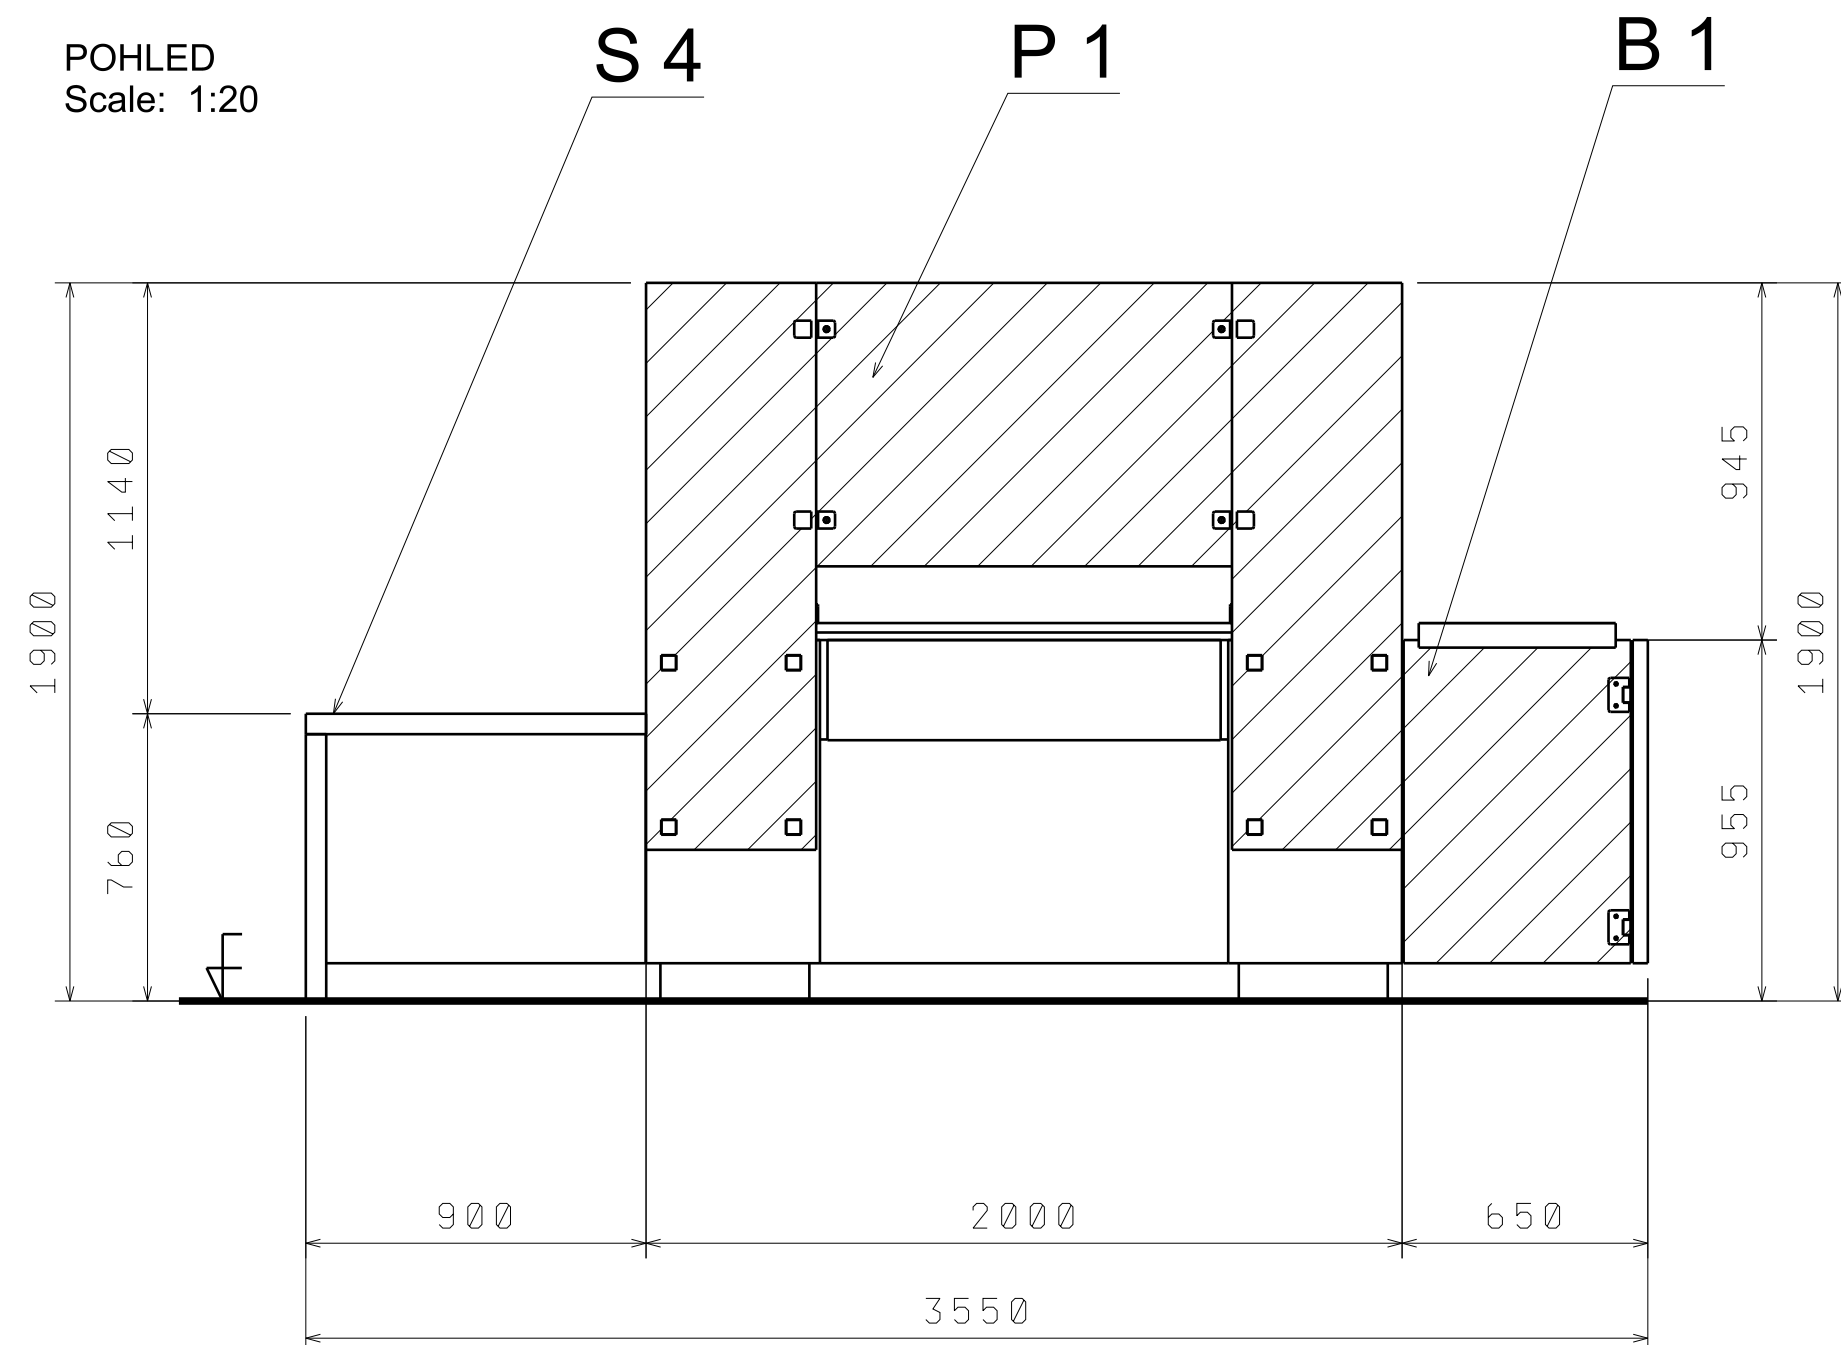


BOKORYS
Scale: 1:20

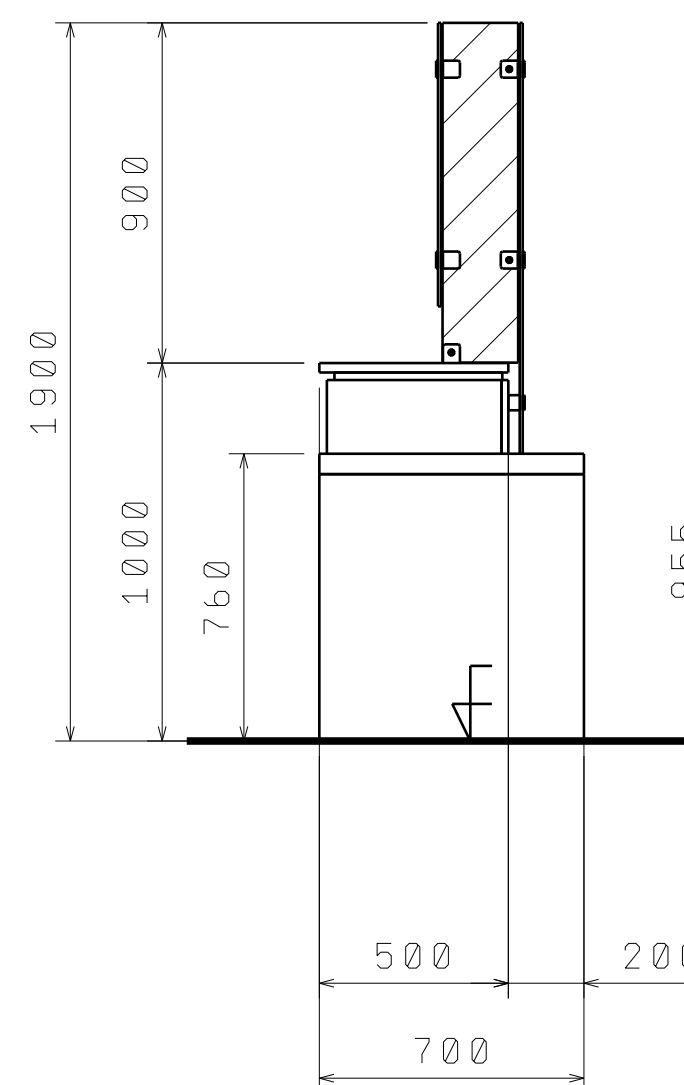


POHLED ZE ZADU
Scale: 1:20

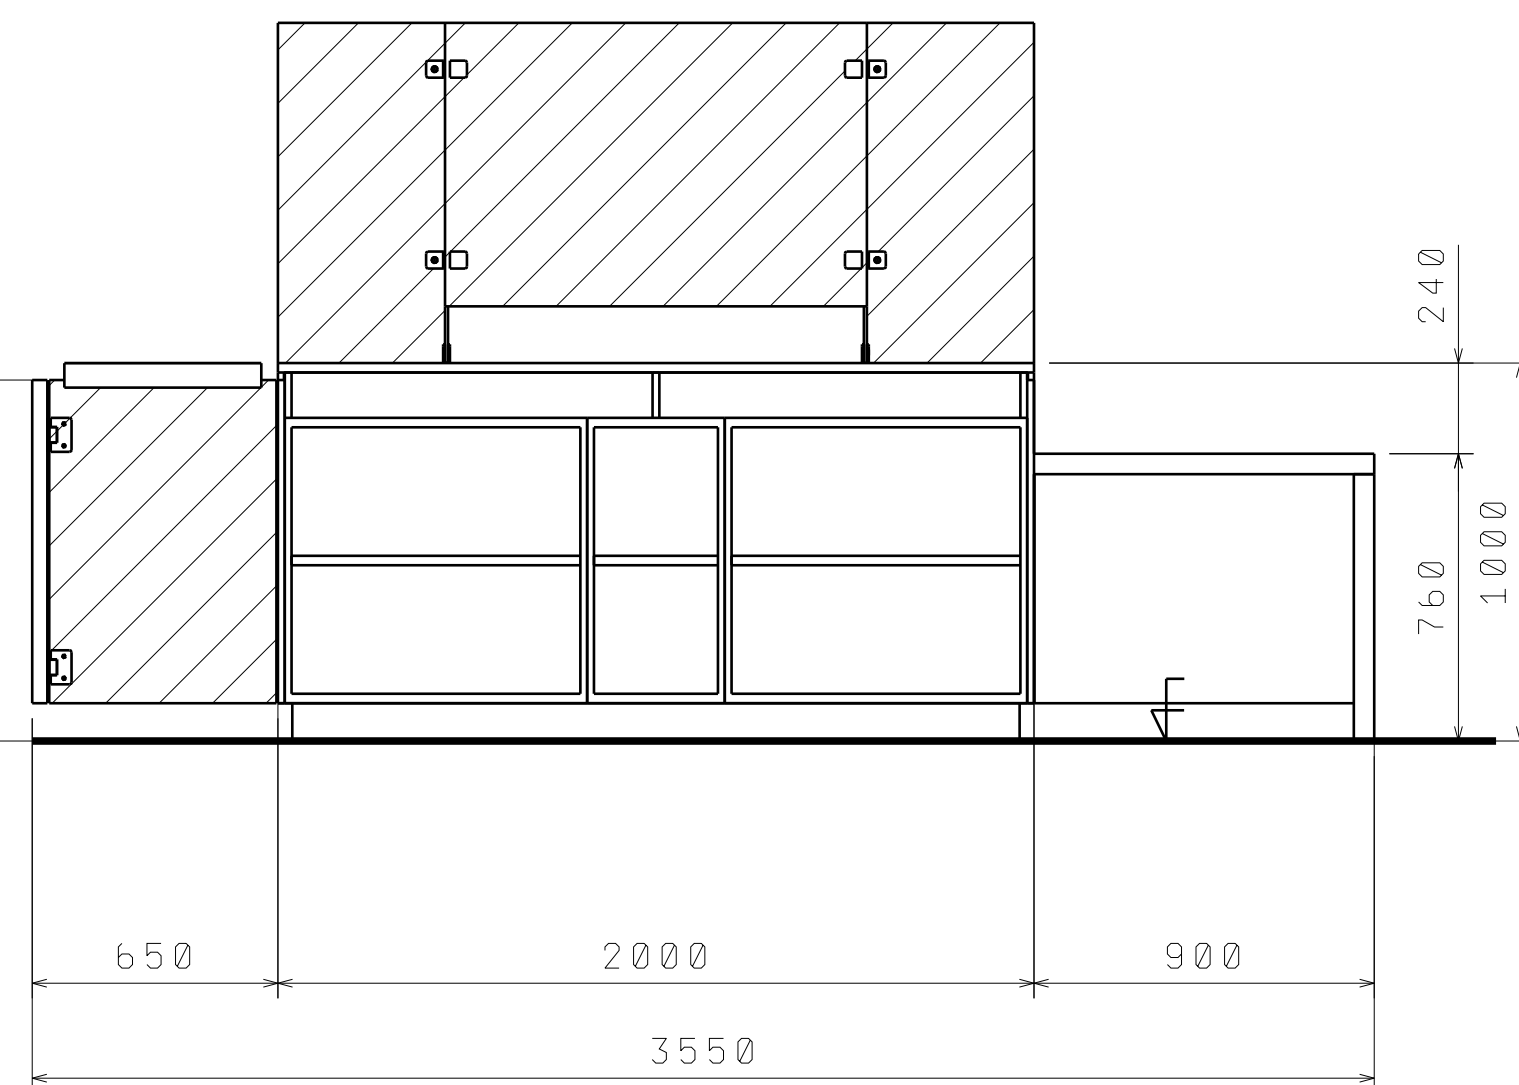


PŮDORYS
Scale: 1:20

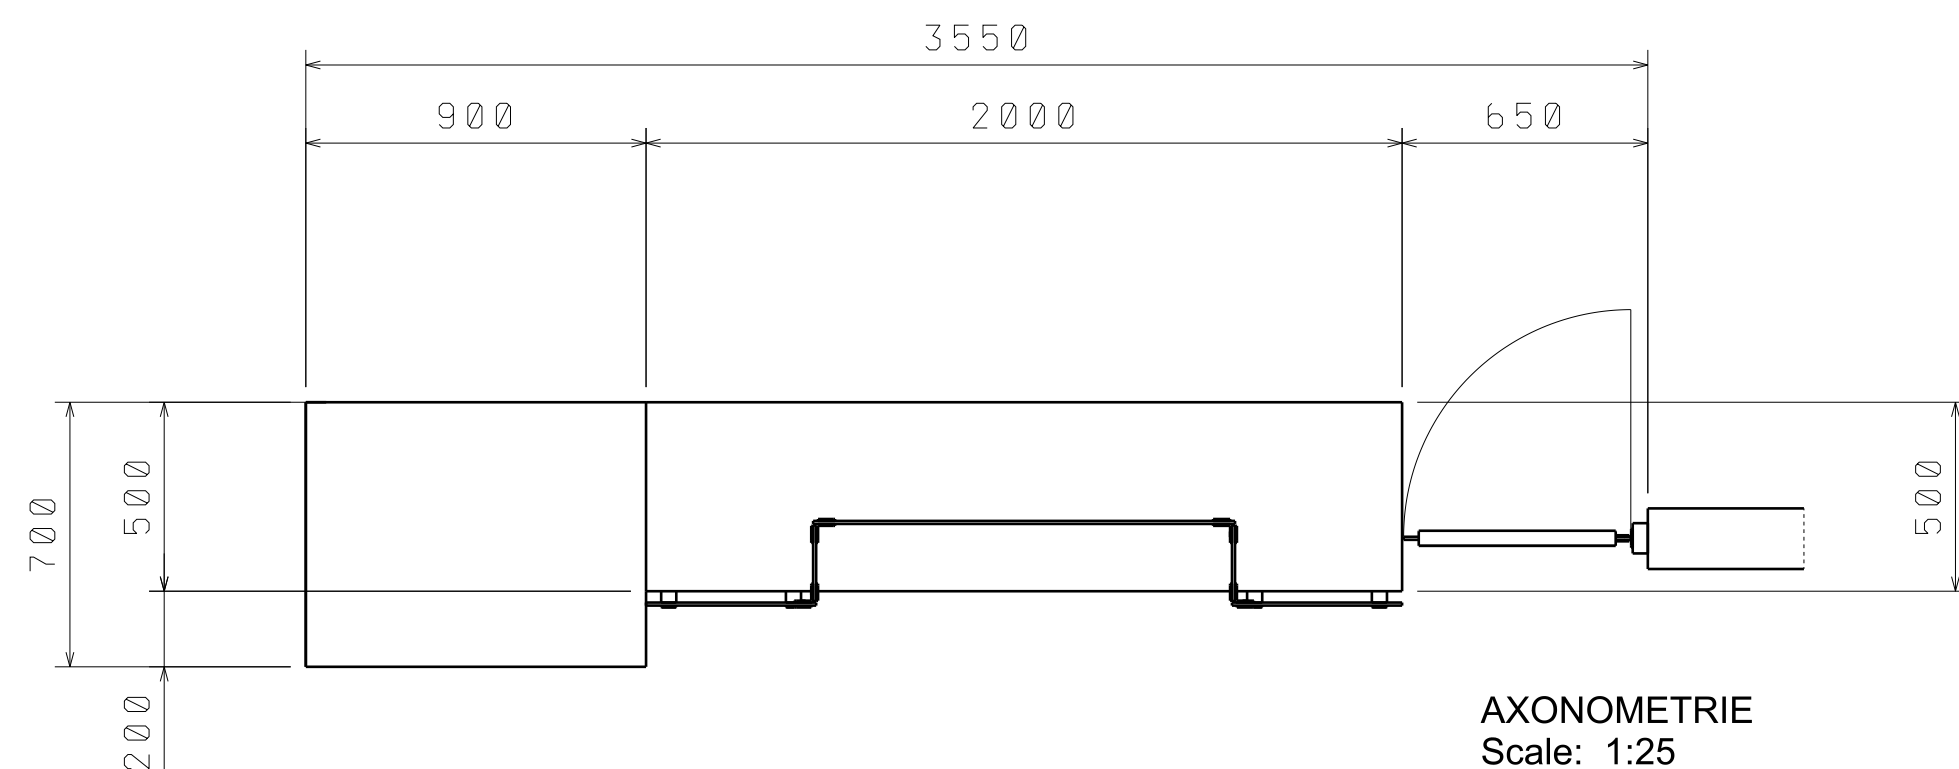

AXONOMETRIE
Scale: 1:25

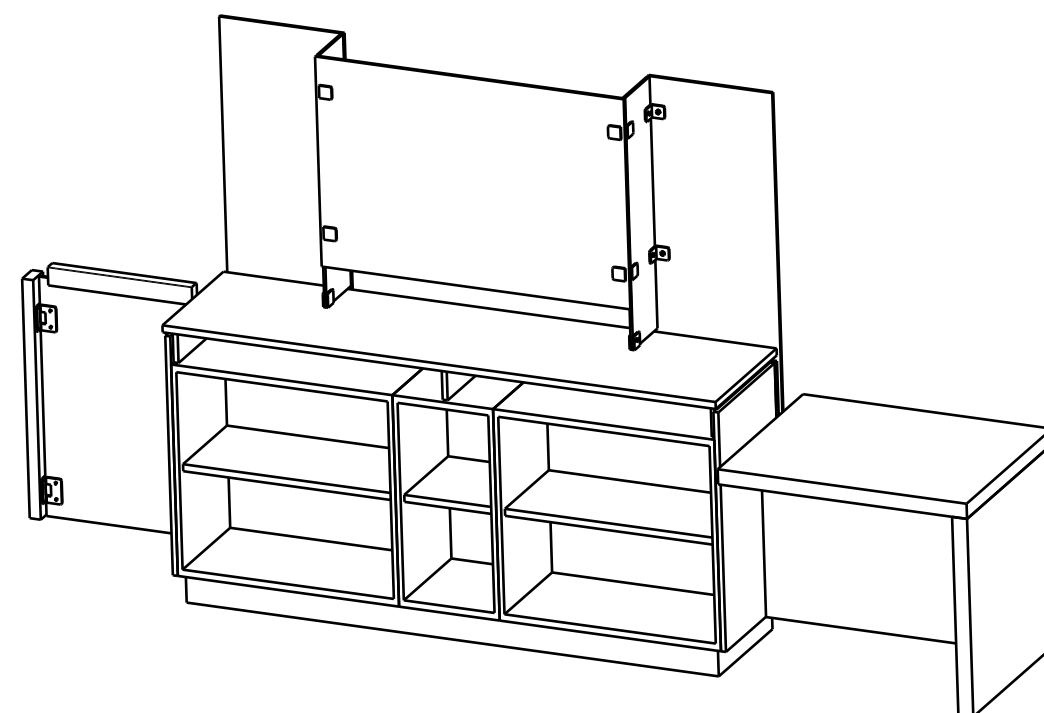

AXONOMETRIE
Scale: 1:25

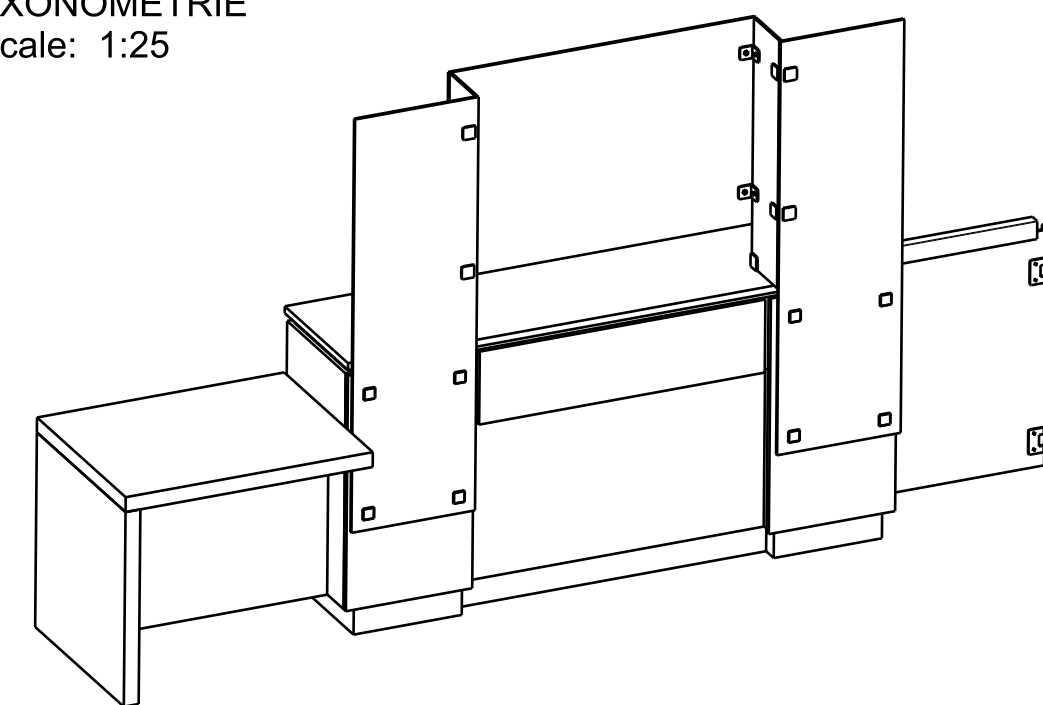

MĚSTO Dvůr Králové nad Labem

5.3. 2022

Nám.T.G. Masaryka 38

4.NP

PULT přepážka

M 1 : 20

4.07/1