



POHLED
Scale: 1:20

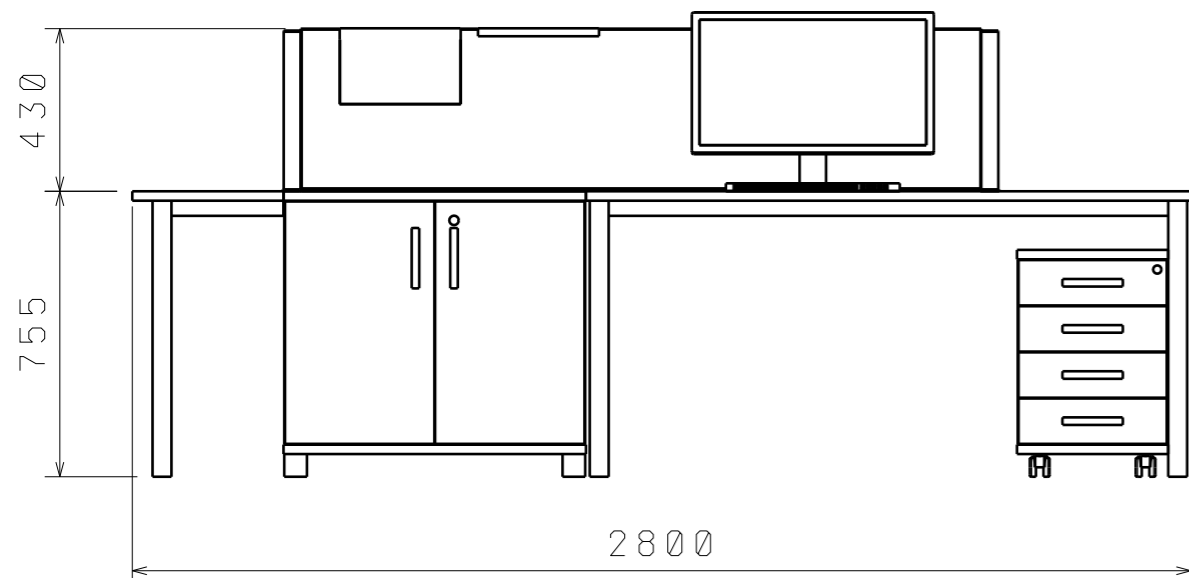


2.11/1 JEDNACÍ STŮL
SPZ 80 60 PRODLOUŽENA


PŮDORYS
Scale: 1:20

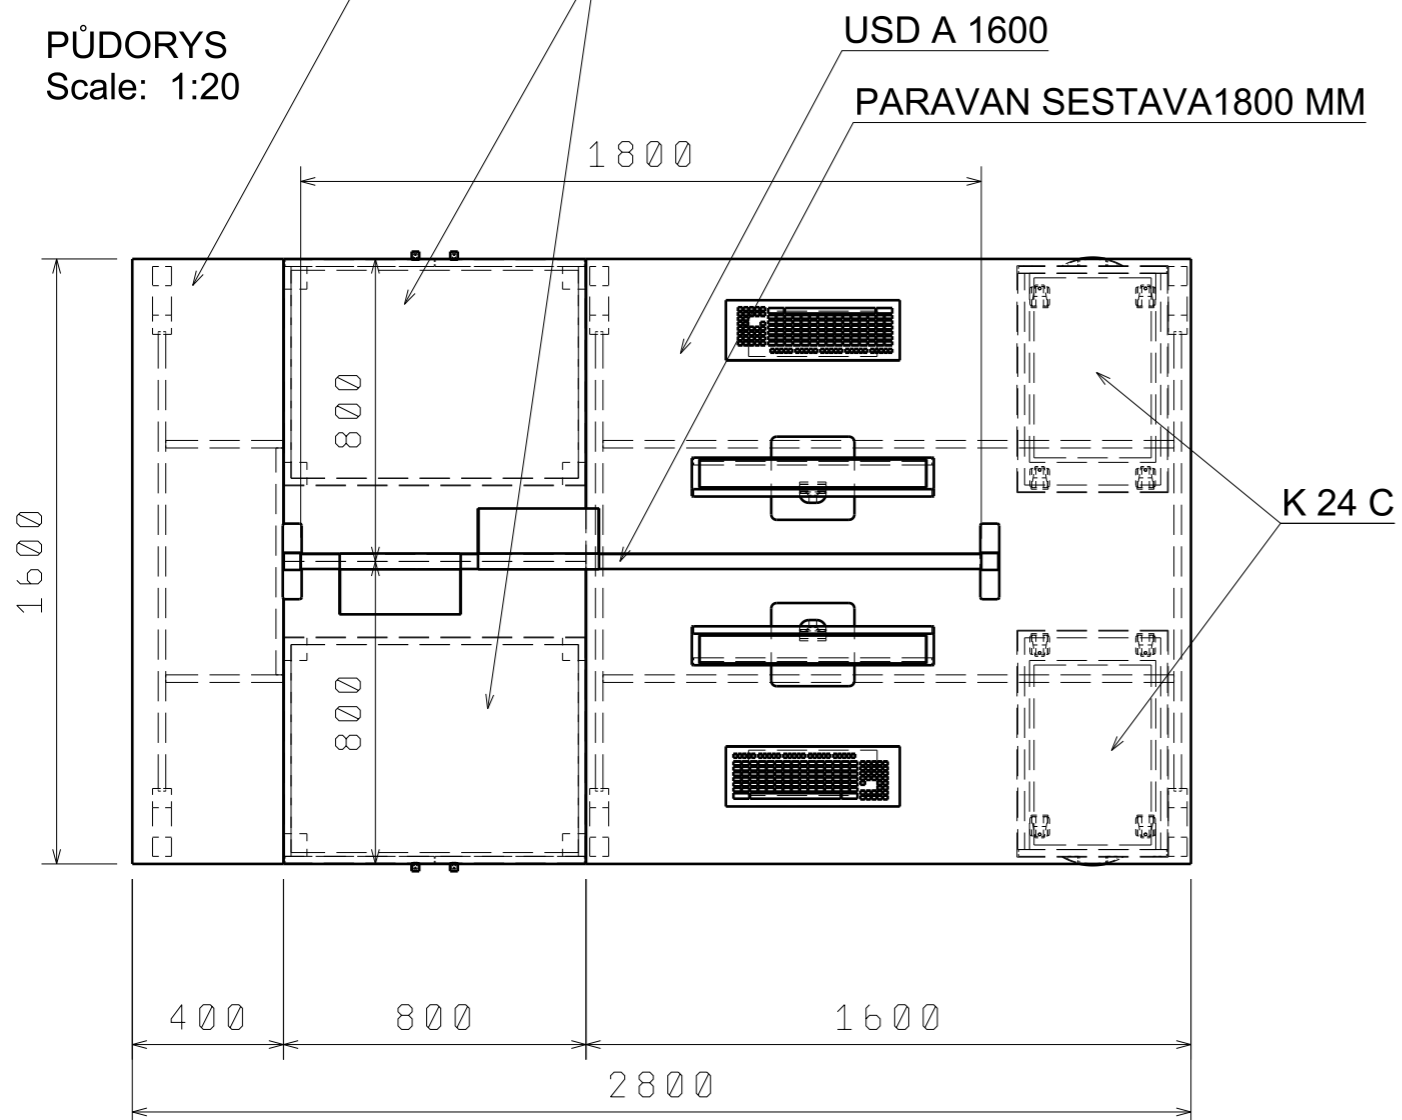


BOKORYS
Scale: 1:20

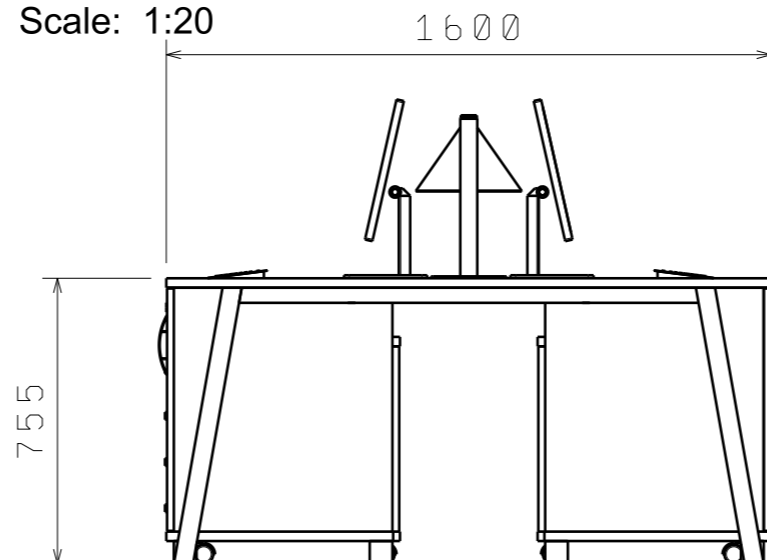

AXONOMETRIE
Scale: 1:25

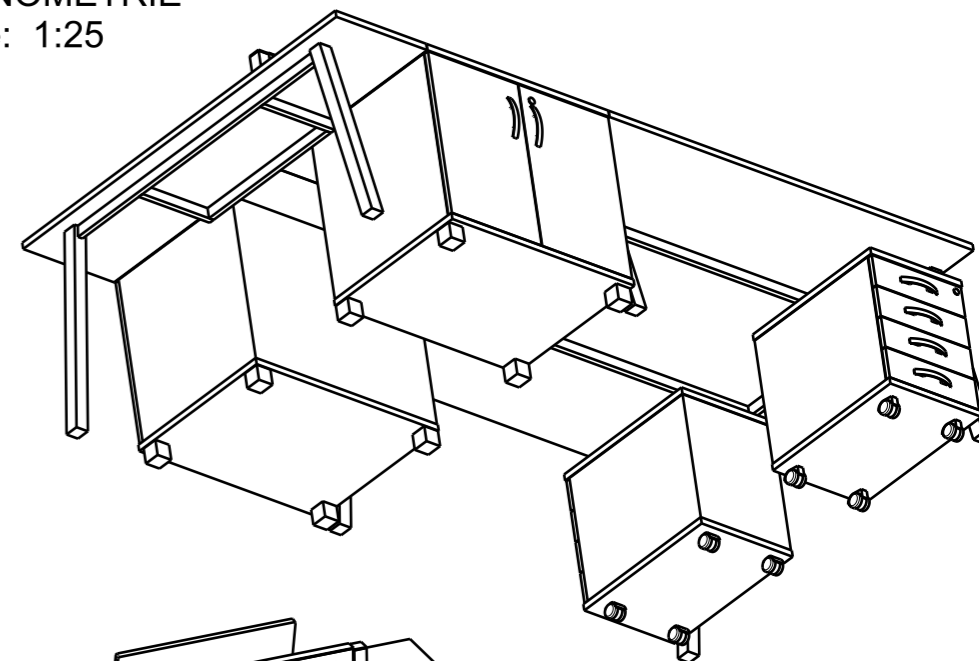

AXONOMETRIE
Scale: 1:25

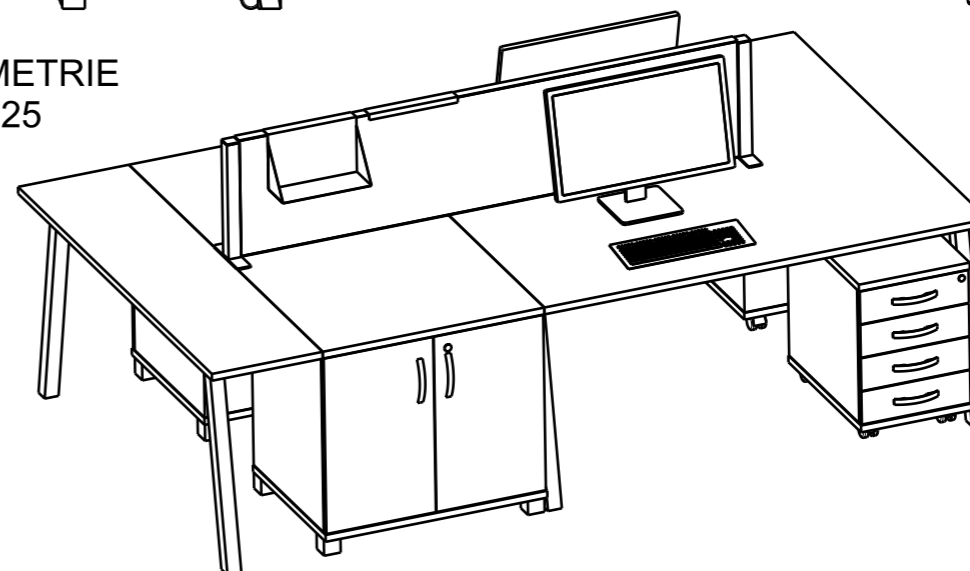

USD A 1600 CELKEM	1 KS
SPZ 80 60 PR. HLOUBKA CELKEM	2KS
K 24 C CELKEM	2KS
PARAVAN 1800 SESTAVA CELKEM.....	1 KS
2.11/1 JEDNACÍ STŮL CELKEM	1 KS

NUTNO DOMĚŘIT NA STAVBĚ !

MĚSTO Dvůr Králové nad Labem

5.3. 2022

Nám. T.G. Masaryka 38

2.NP

Kub Tom 079

STOLOVÁ

SESTAVA

2.11

2.11/1

M 1 : 20