




POHLED
Scale: 1:20

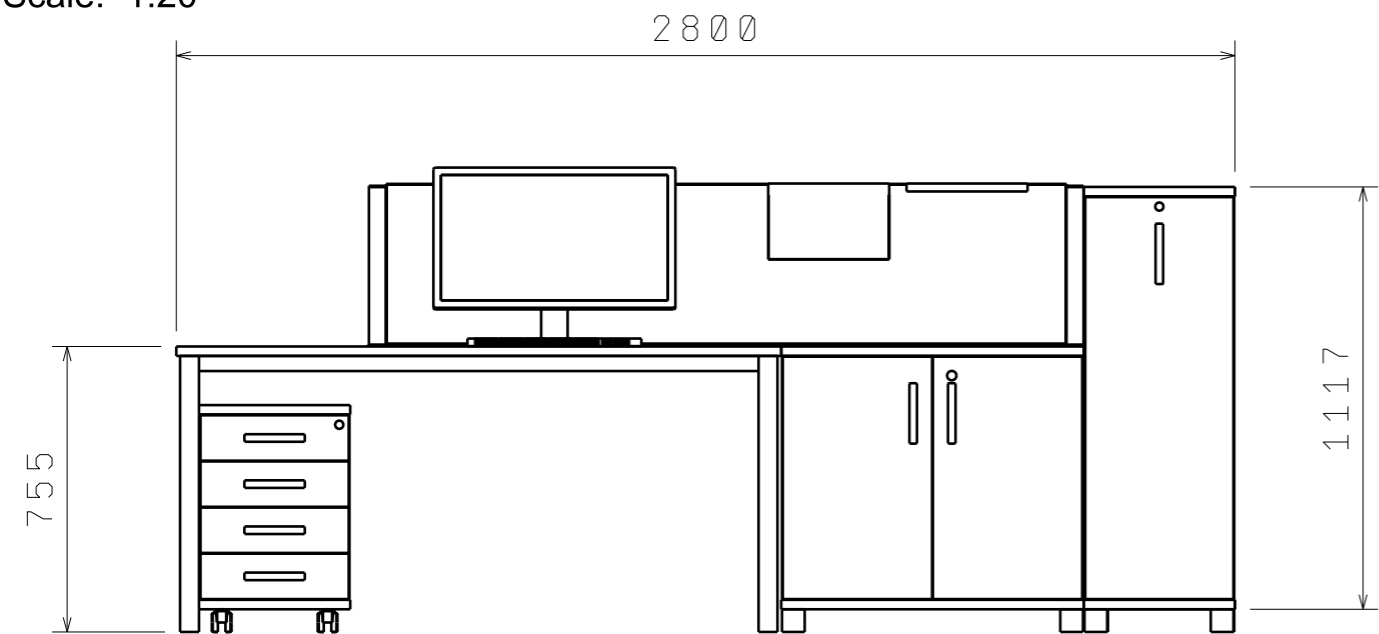

AXONOMETRIE
Scale: 1:25

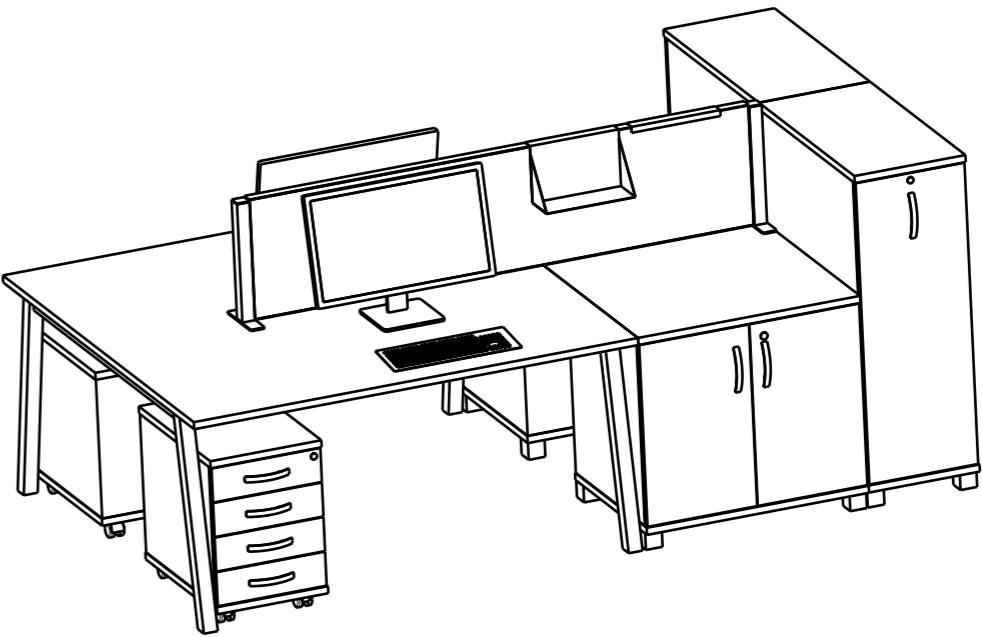

PŮDORYS
Scale: 1:20

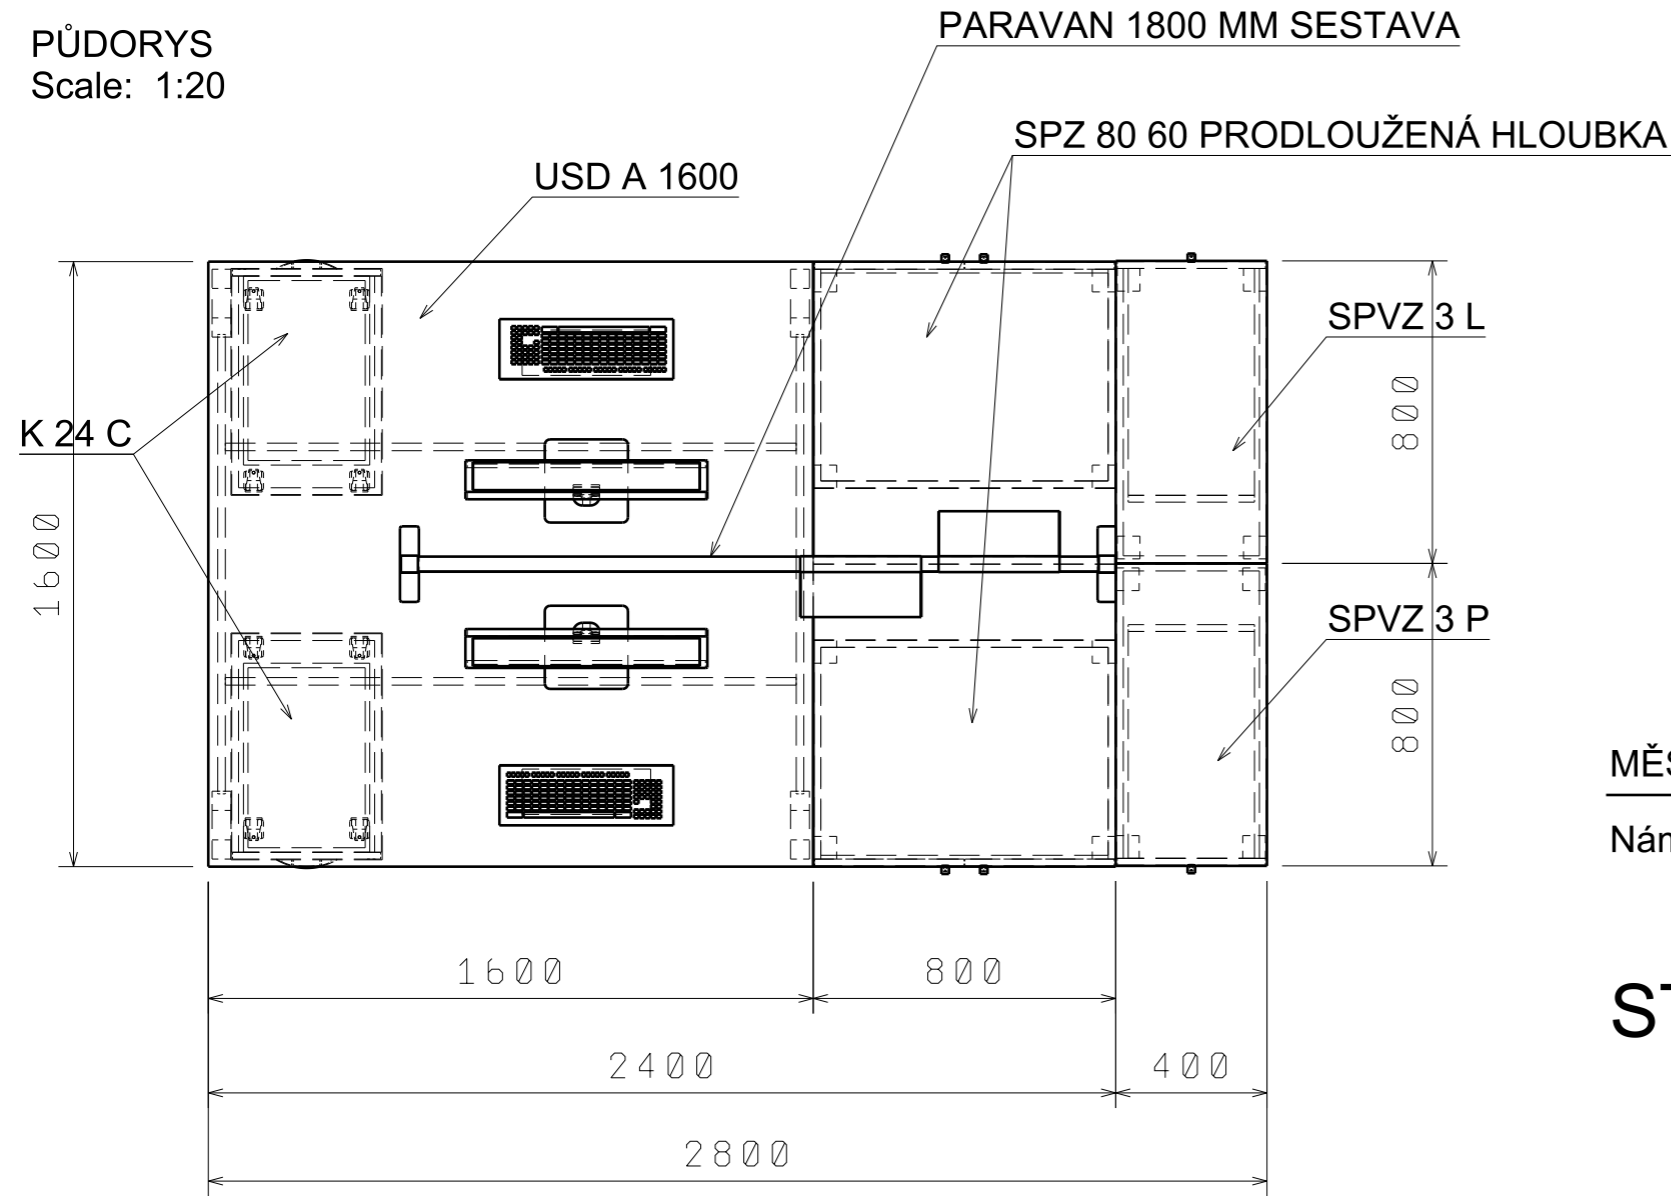

USD A 1600 CELKEM.....	1 KS
SPZ 80 60 PR. HLOUBKA CELKEM.....	2 KS
SPVZ 3 P CELKEM.....	1 KS
SPVZ 3 L CELKEM.....	1 KS
PARAVAN 1800 SESTAVA CELKEM.....	1 KS
K 24 C CELKEM.....	2 KS

NUTNO DOMĚŘIT NA STAVBĚ !

MĚSTO Dvůr Králové nad Labem 5.3. 2022

Nám. T.G.Masaryka 38 3. NP

STOLOVÁ
SESTAVA

3.16

3.16/1

M 1 : 20