




POHLED  
Scale: 1:20

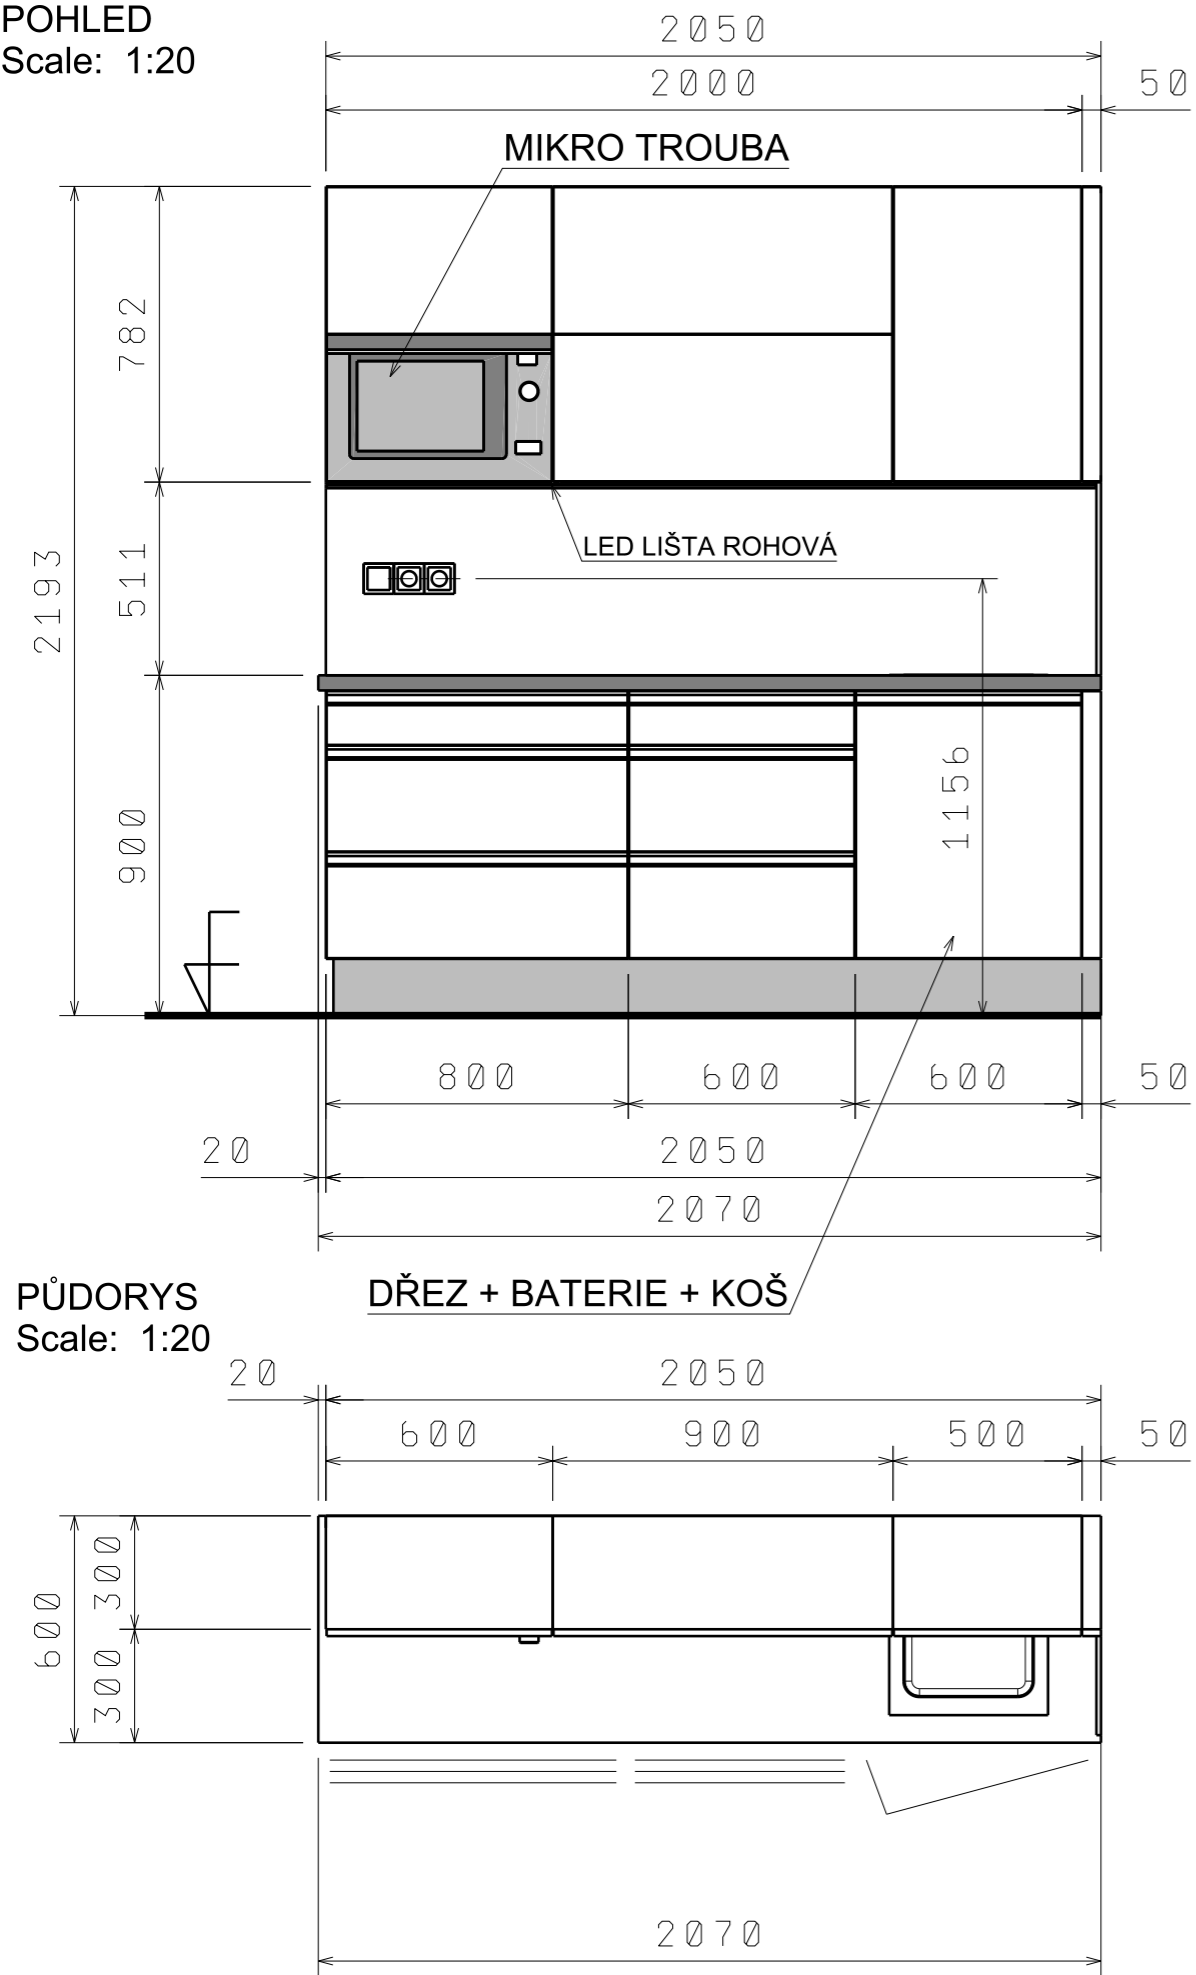


BOKORYS  
Scale: 1:20

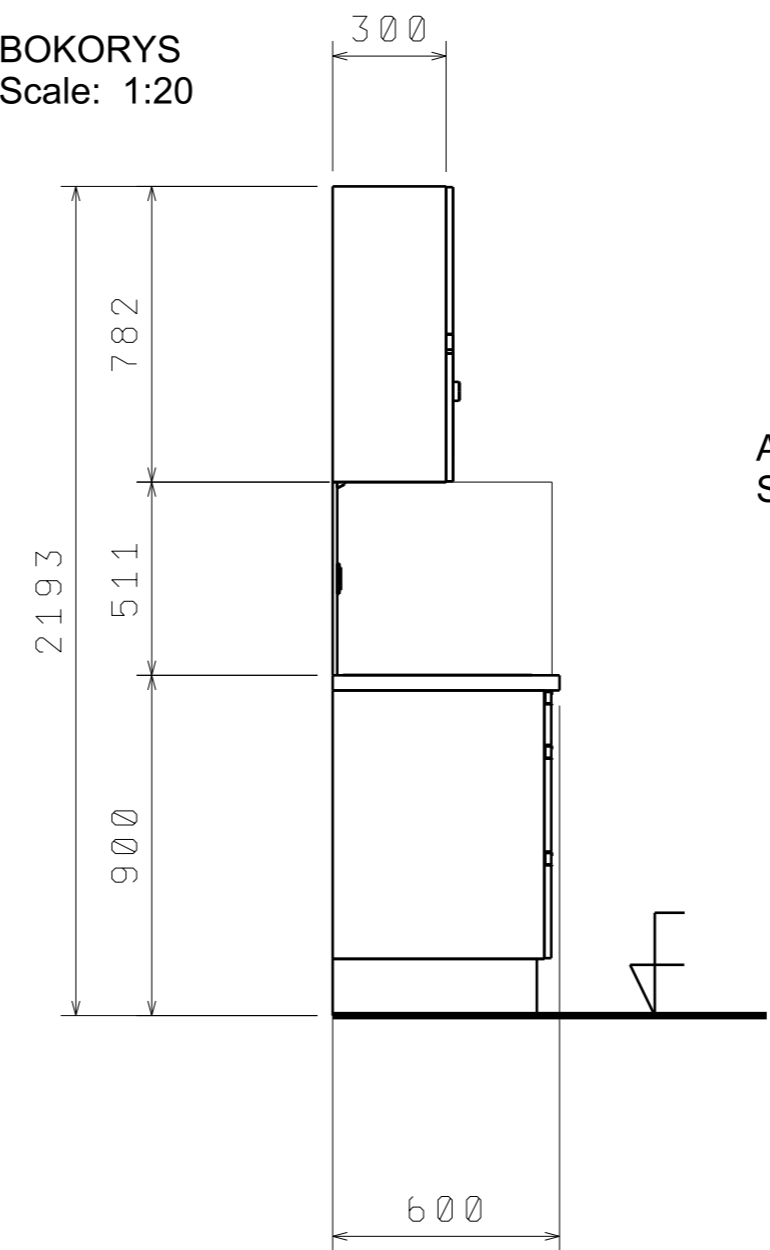

AXONOMETRIE  
Scale: 1:20

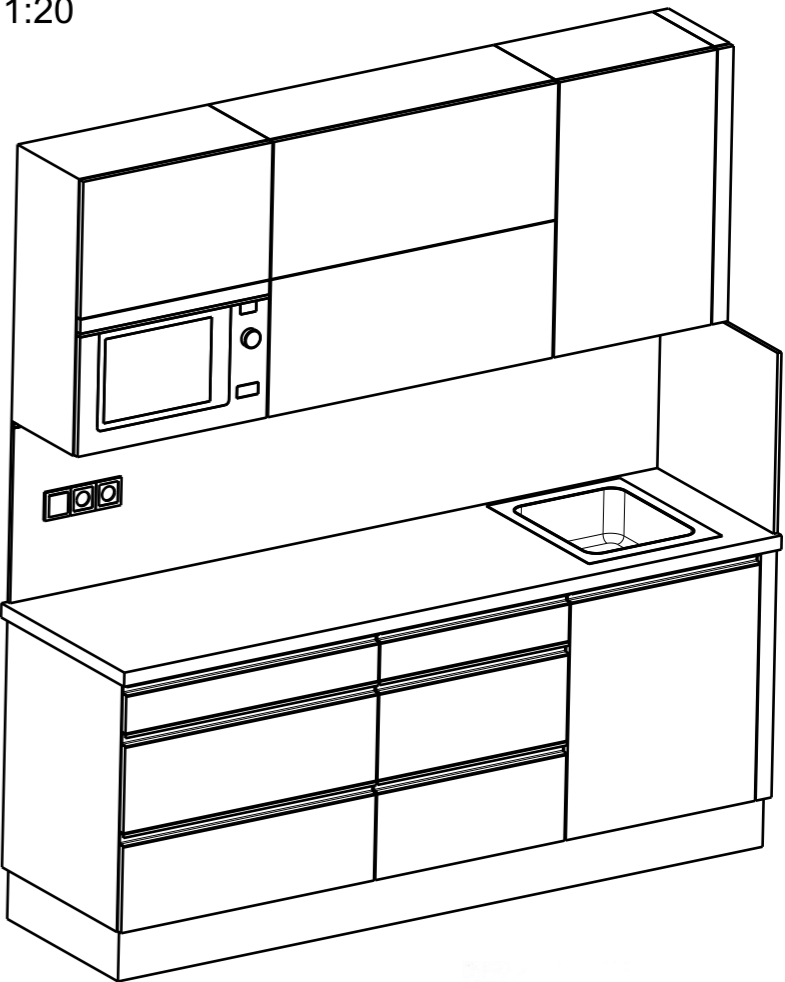

PŮDORYS  
Scale: 1:20

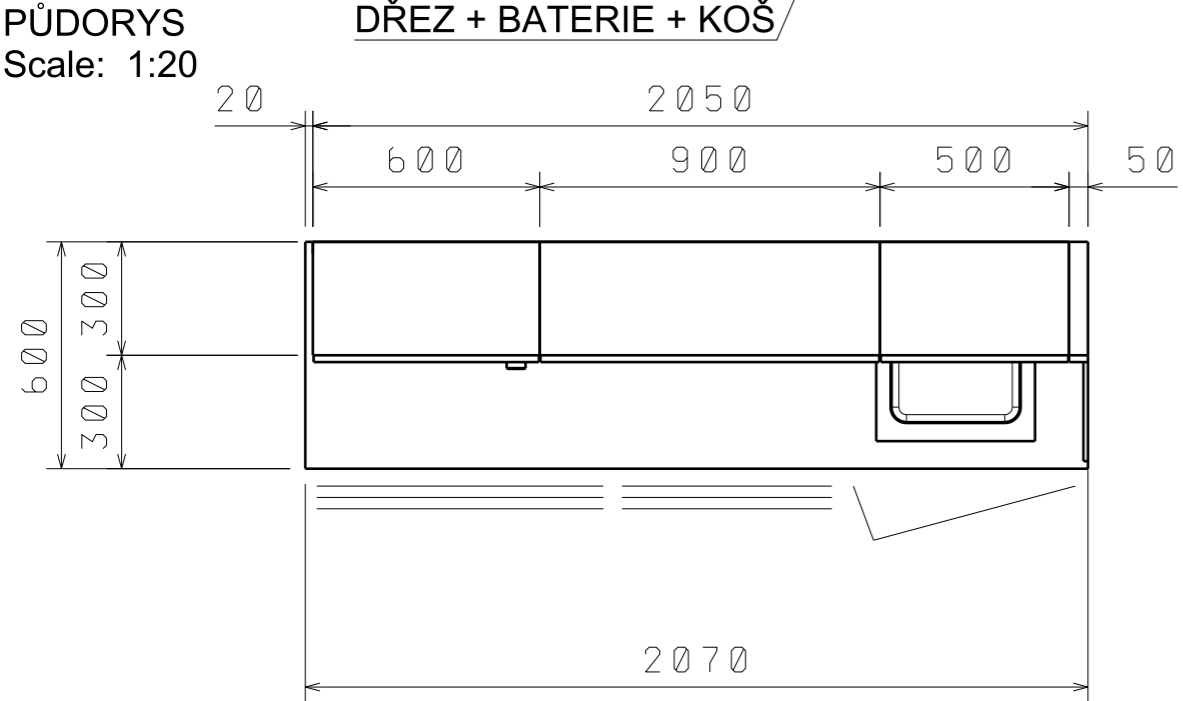

MĚSTO Dvůr Králové nad Labem

5.3. 2022

*Handwritten signature*

Nám.T.G. Masaryka 38

4.NP

KUCHYŇKA

SESTAVA SCHÉMA

4.20/1

M 1 : 20