




4.13/1 POHLED
Scale: 1:20

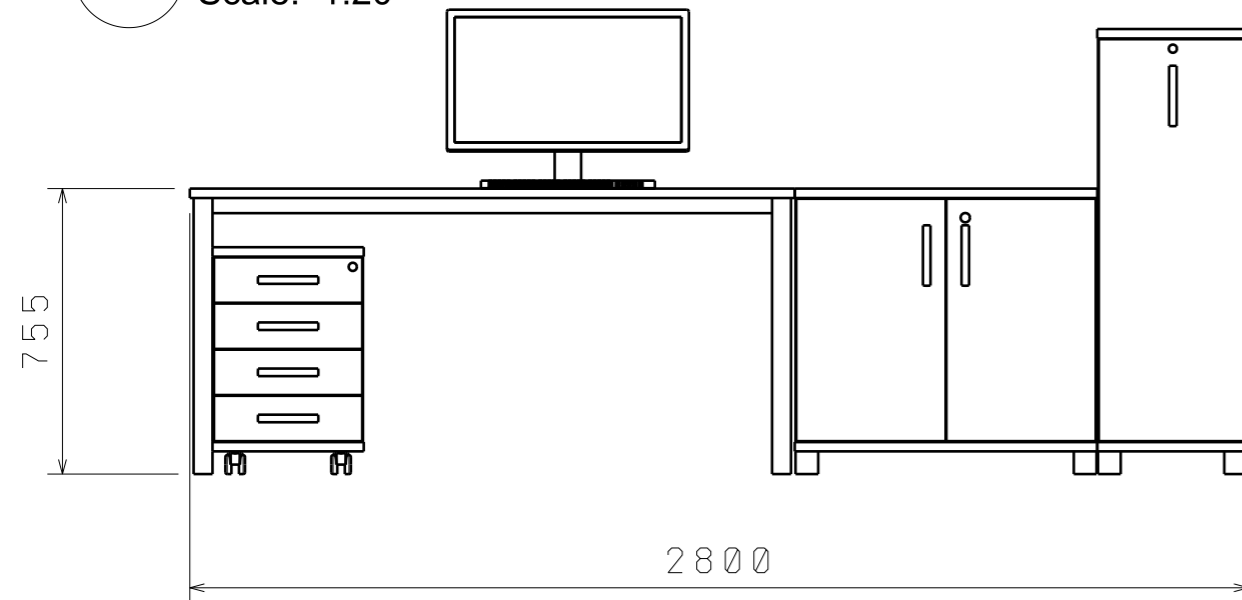


PŮDORYS
Scale: 1:20

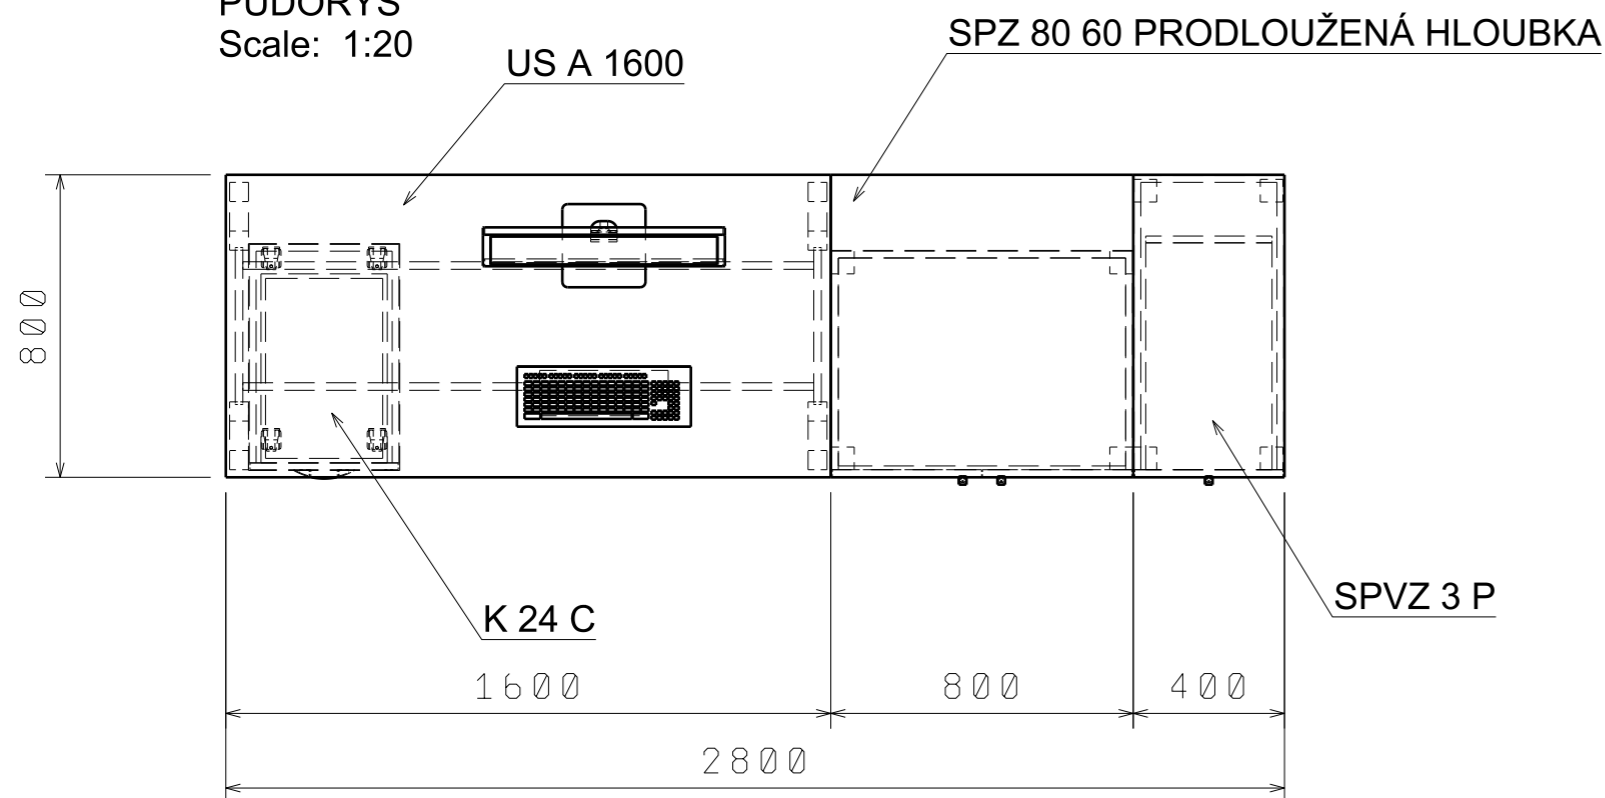


4.13/2 POHLED
Scale: 1:20

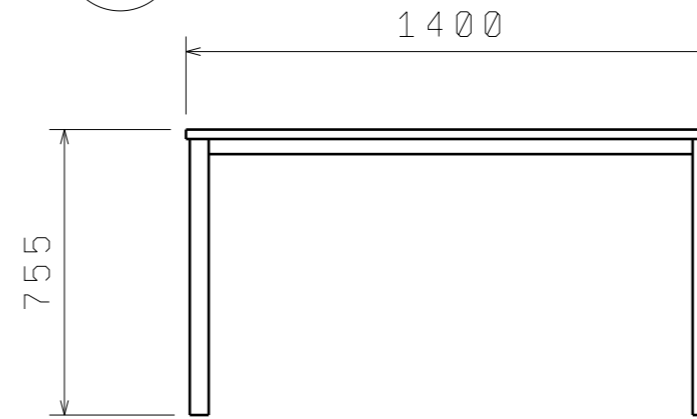

BOKORYS
Scale: 1:20

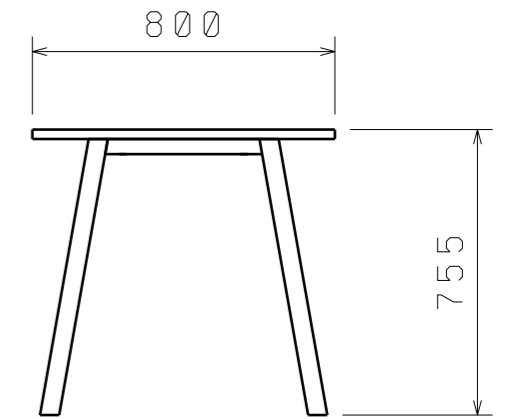

PŮDORYS
Scale: 1:20

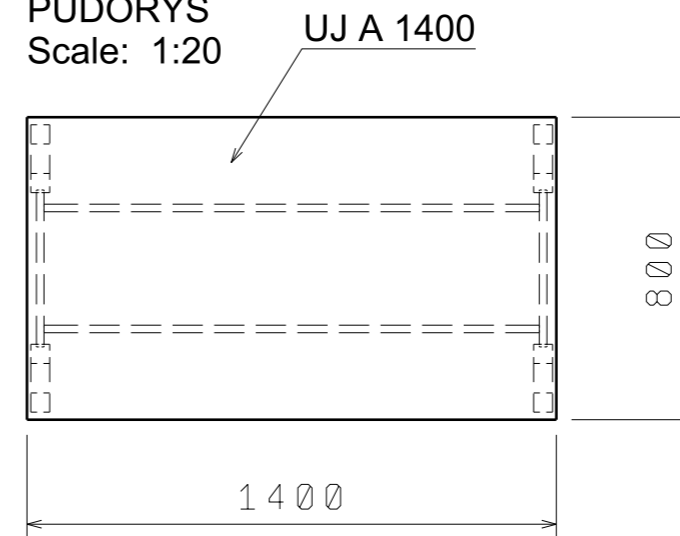

US A 1600 CELKEM	2 KS
SPZ 80 60 PR. HLOUBKA CELKEM.....	2 KS
SPVZ 3 P CELKEM	2 KS
K 24 C CELKEM	2 KS
UJ A 1400 CELKEM	1 KS

NUTNO DOMĚŘIT NA STAVBĚ !

MĚSTO Dvůr Králové nad Labem

5.3. 2022

Nám.T.G. Masaryka 38

4.NP

Handwritten signature

STOLOVÁ

SESTAVA

4.13

4.13/1, 4.13/2

M 1 : 20