




POHLED
Scale: 1:20

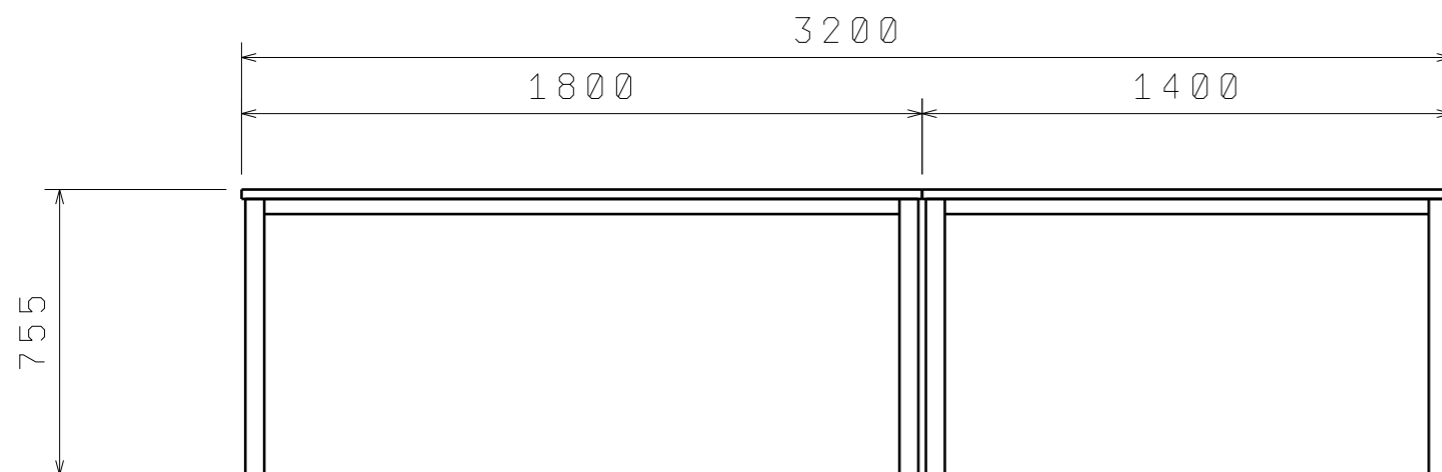

BOKORYS
Scale: 1:20

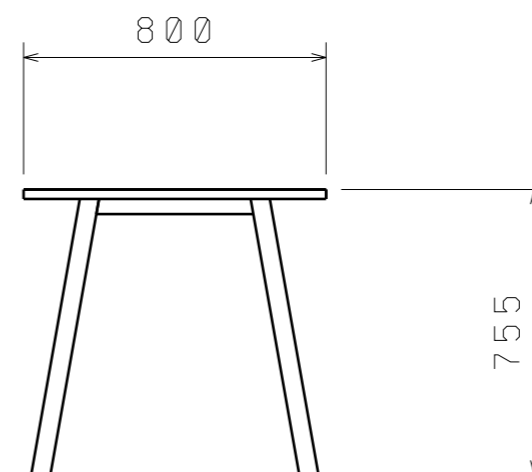


PŮDORYS
Scale: 1:20

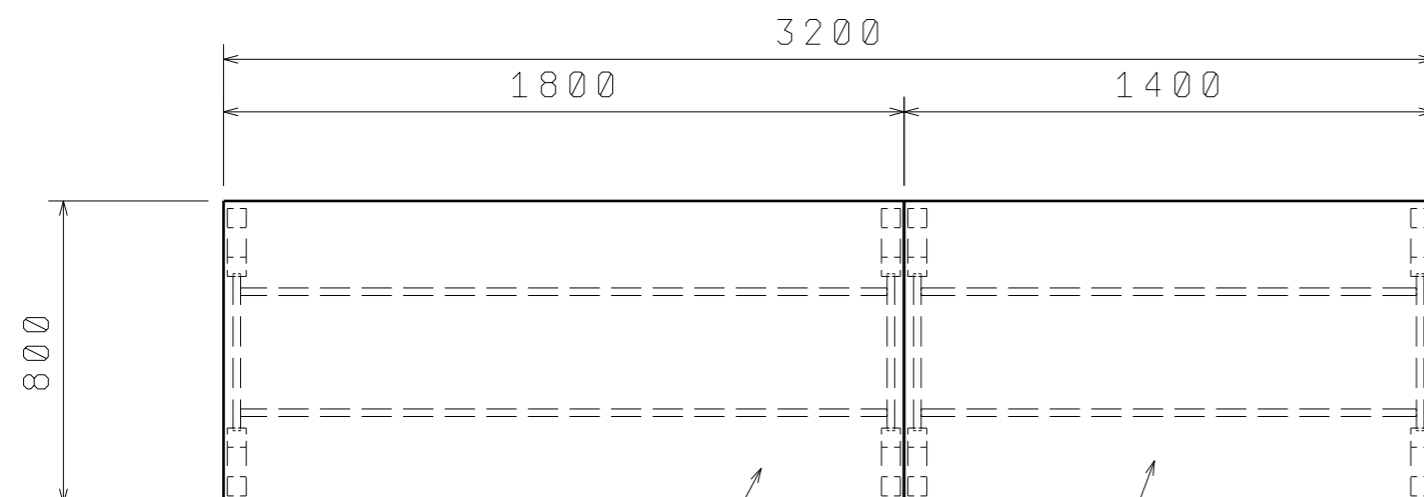

UJ A 1800

UJ A 1400

AXONOMETRIE
Scale: 1:20

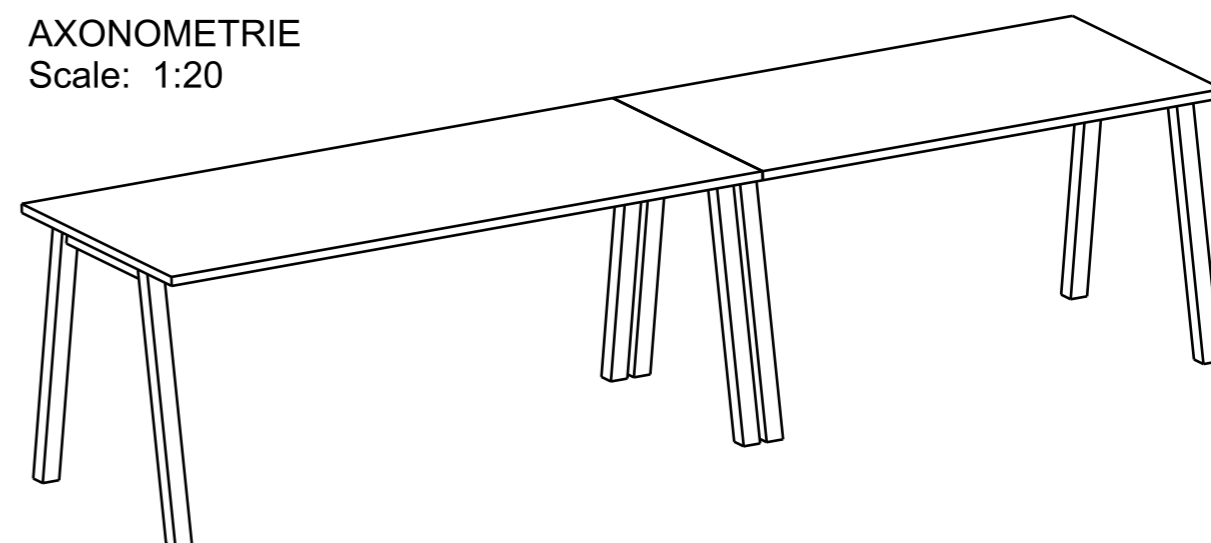

UJ A 1800 CELKEM 1 KS
UJ A 1400 CELKEM 1 KS

NUTNO DOMĚŘIT NA STAVBĚ !

MĚSTO Dvůr Králové nad Labem

5.3. 2022

Handwritten signature

Nám.T.G. Masaryka 38

4. NP

STOLOVÁ

SESTAVA

4.22

4.22/1

M 1 : 20