




POHLED  
Scale: 1:20

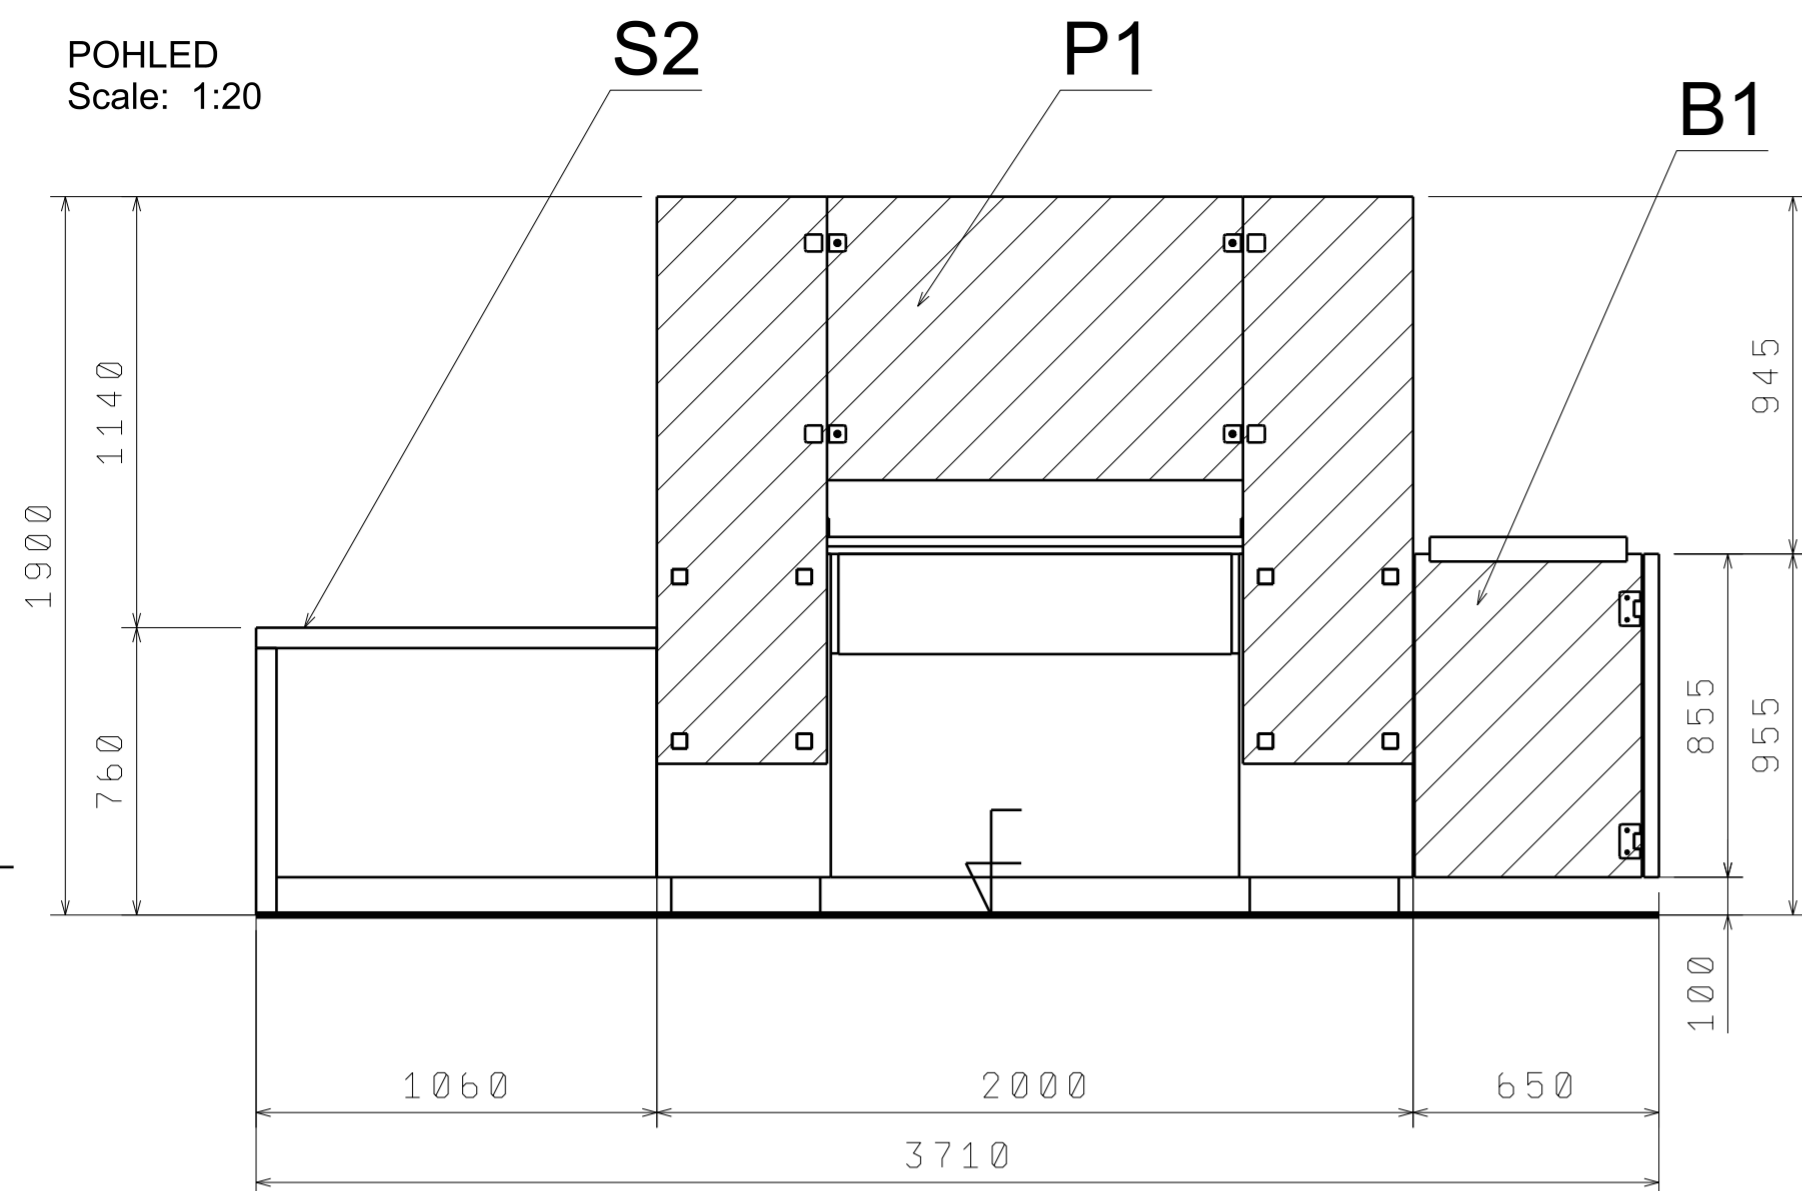


BOKORYS  
Scale: 1:20

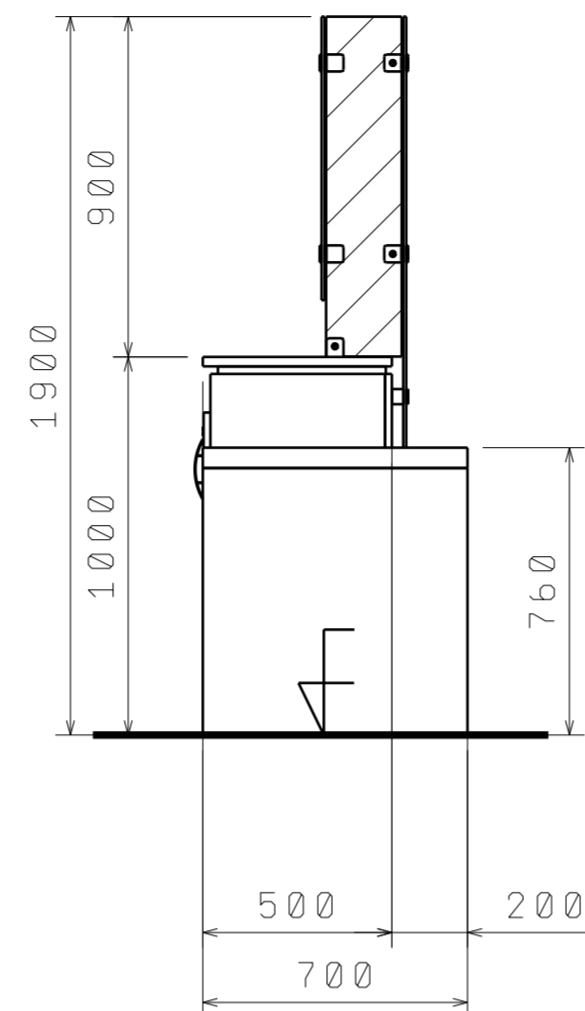


POHLED ZE ZADU  
Scale: 1:20

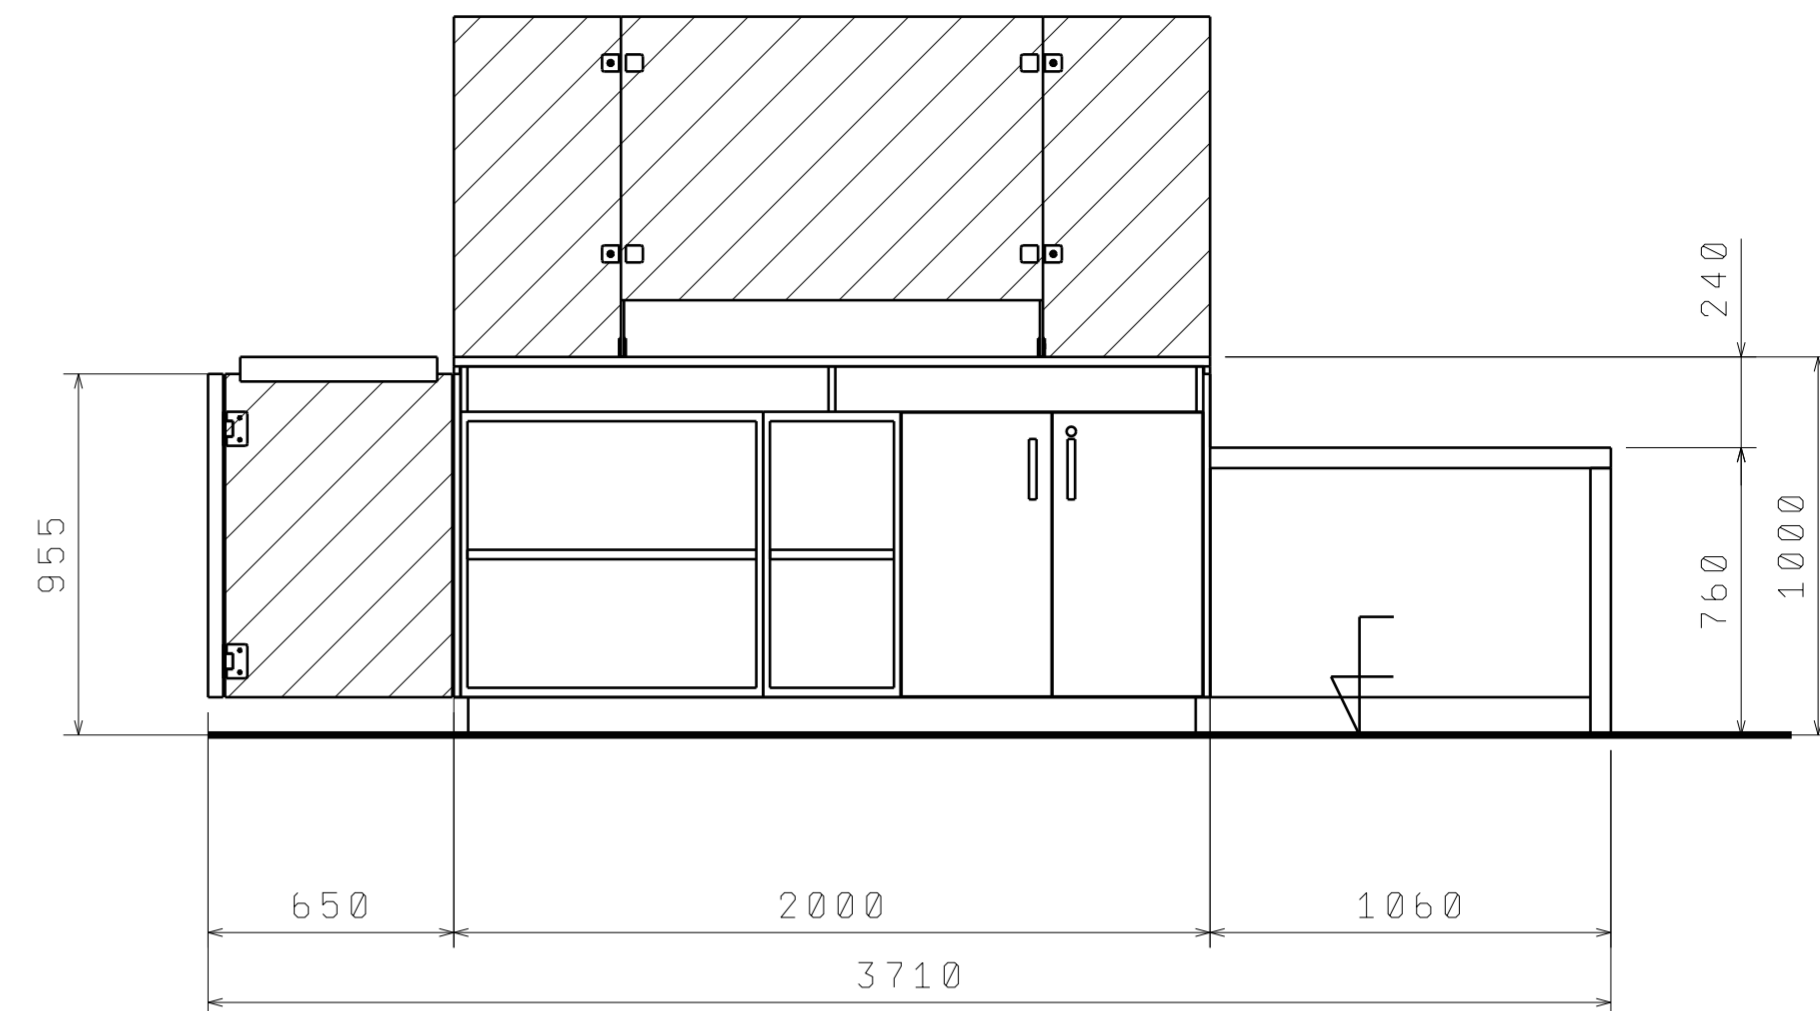


PŮDORYS  
Scale: 1:20

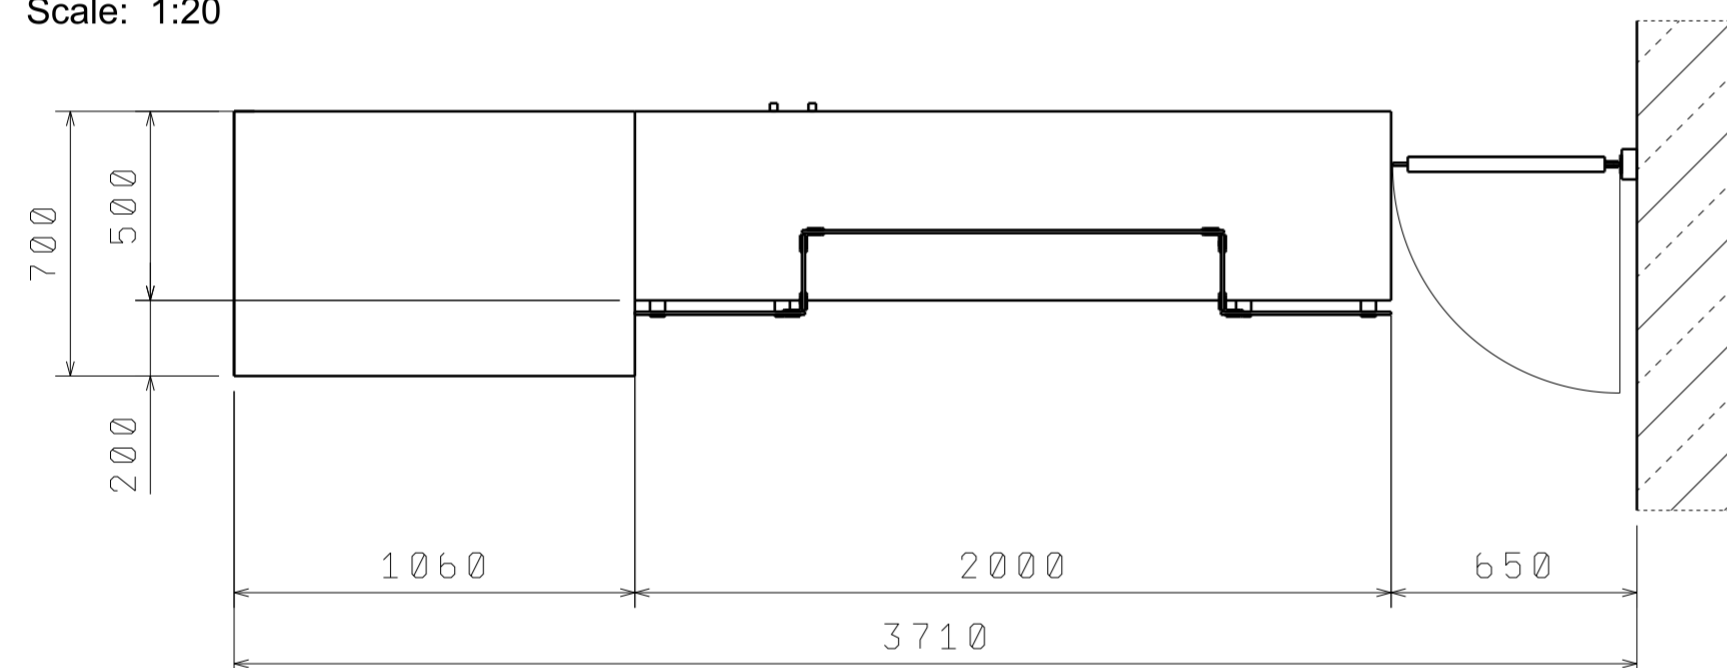

AXONOMETRIE  
Scale: 1:20

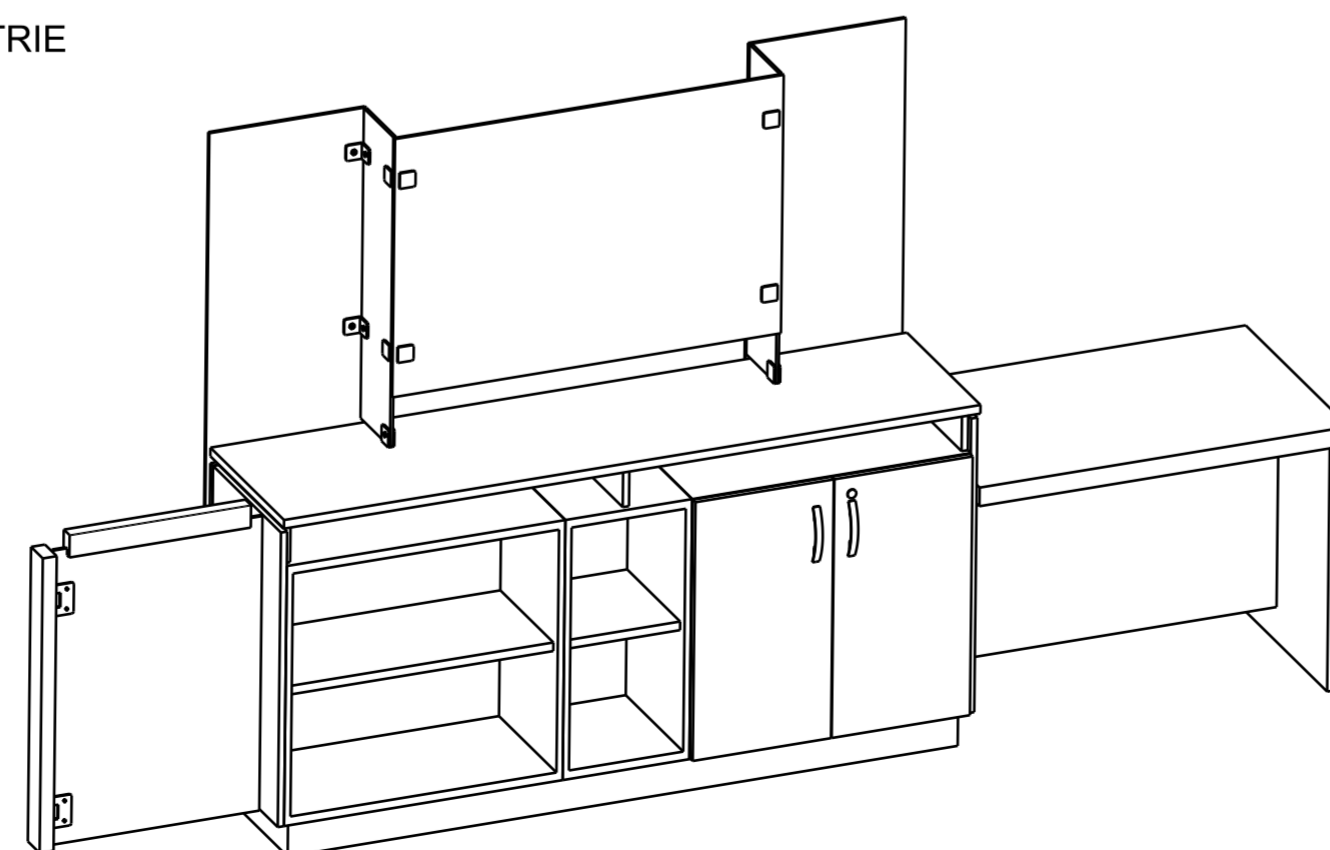

AXONOMETRIE  
Scale: 1:20

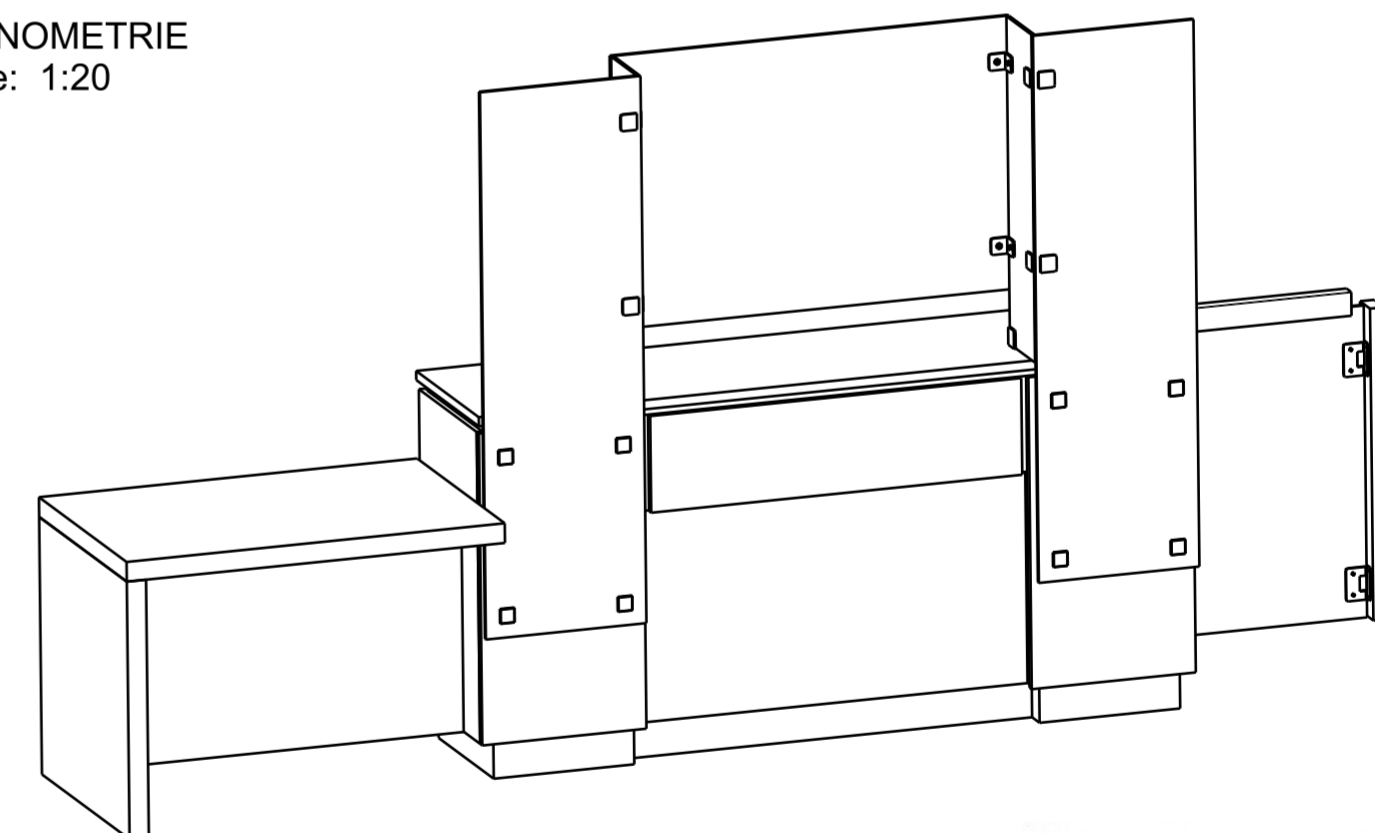

NUTNO DOMĚŘIT NA STAVBĚ !

MĚSTO Dvůr Králové nad Labem

5.3. 2022

Nám. T.G. Masaryka 38

2.NP

PULT přepážka

2.17

2.17/1

M 1 : 20