




POHLED
Scale: 1:20

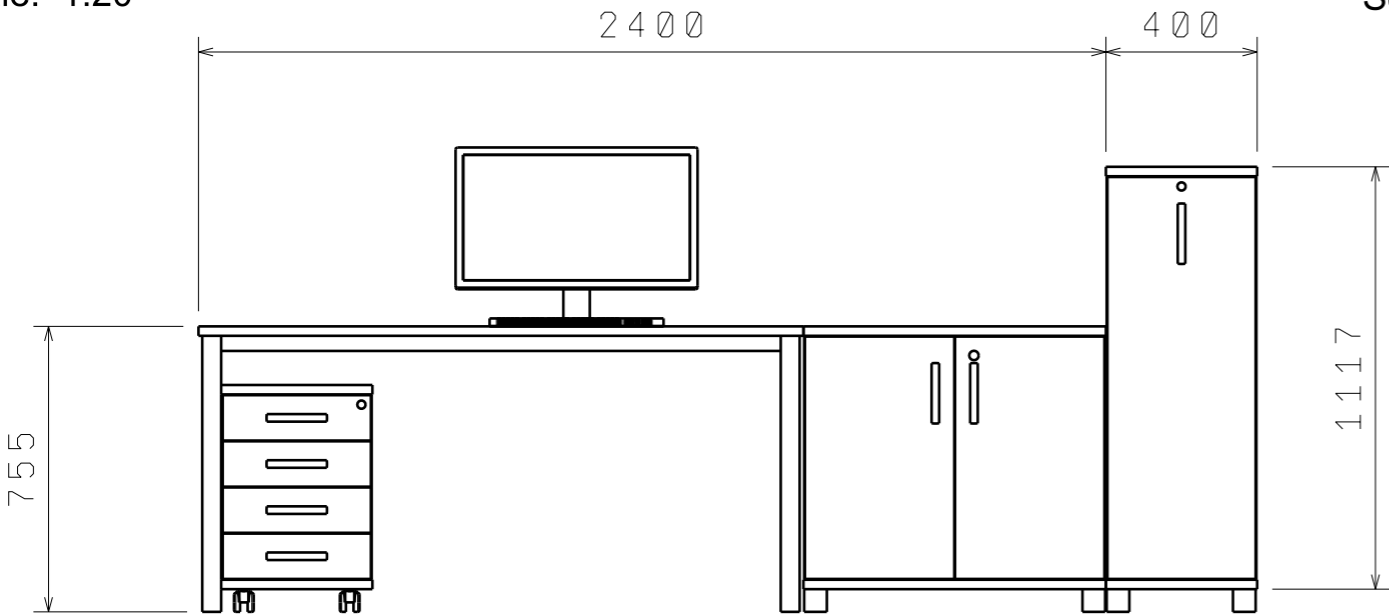

BOKORYS
Scale: 1:20

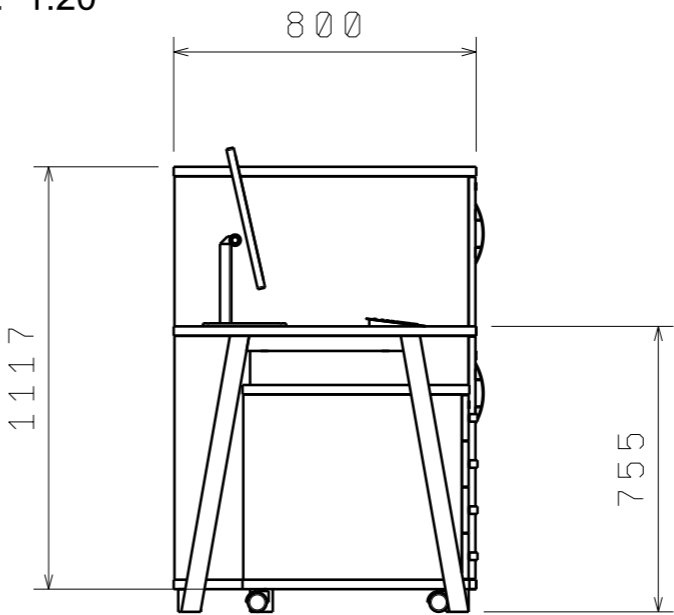

PŮDORYS
Scale: 1:20

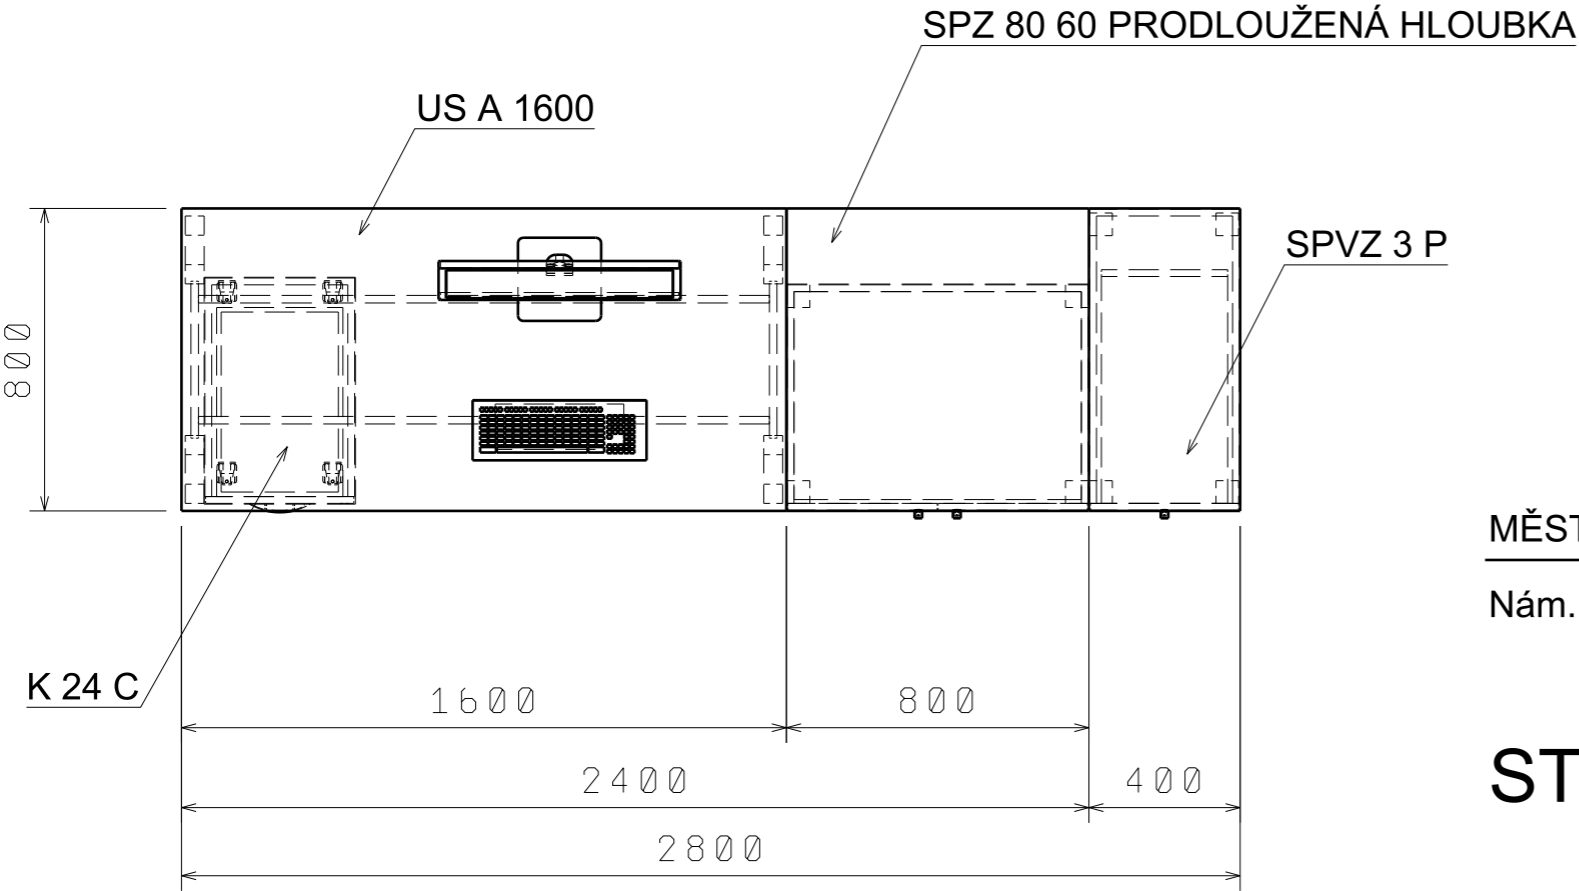

US A 1600 CELKEM	1 KS
SPZ 80 60 PR. HLOUBKA CELKEM	1 KS
SPVZ 3 P CELKEM	1 KS
K 24 C CELKEM	1 KS

NUTNO DOMĚŘIT NA STAVBĚ !

MĚSTO Dvůr Králové nad Labem 5.3. 2022

Nám. T.G.Masaryka 38

3. NP

STOLOVÁ
SESTAVA

3.14

3.14/1

M 1 : 20