



4.07/5 POHLED  
Scale: 1:25

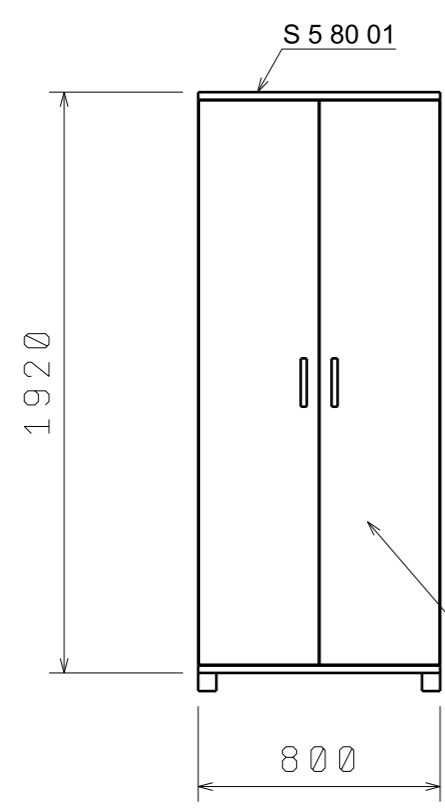


ŠATNÍ SKŘÍŇ

PŮDORYS  
Scale: 1:25

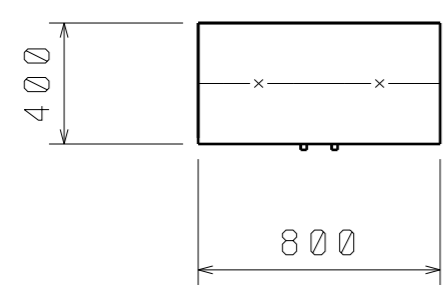

4.07/7 POHLED  
Scale: 1:25

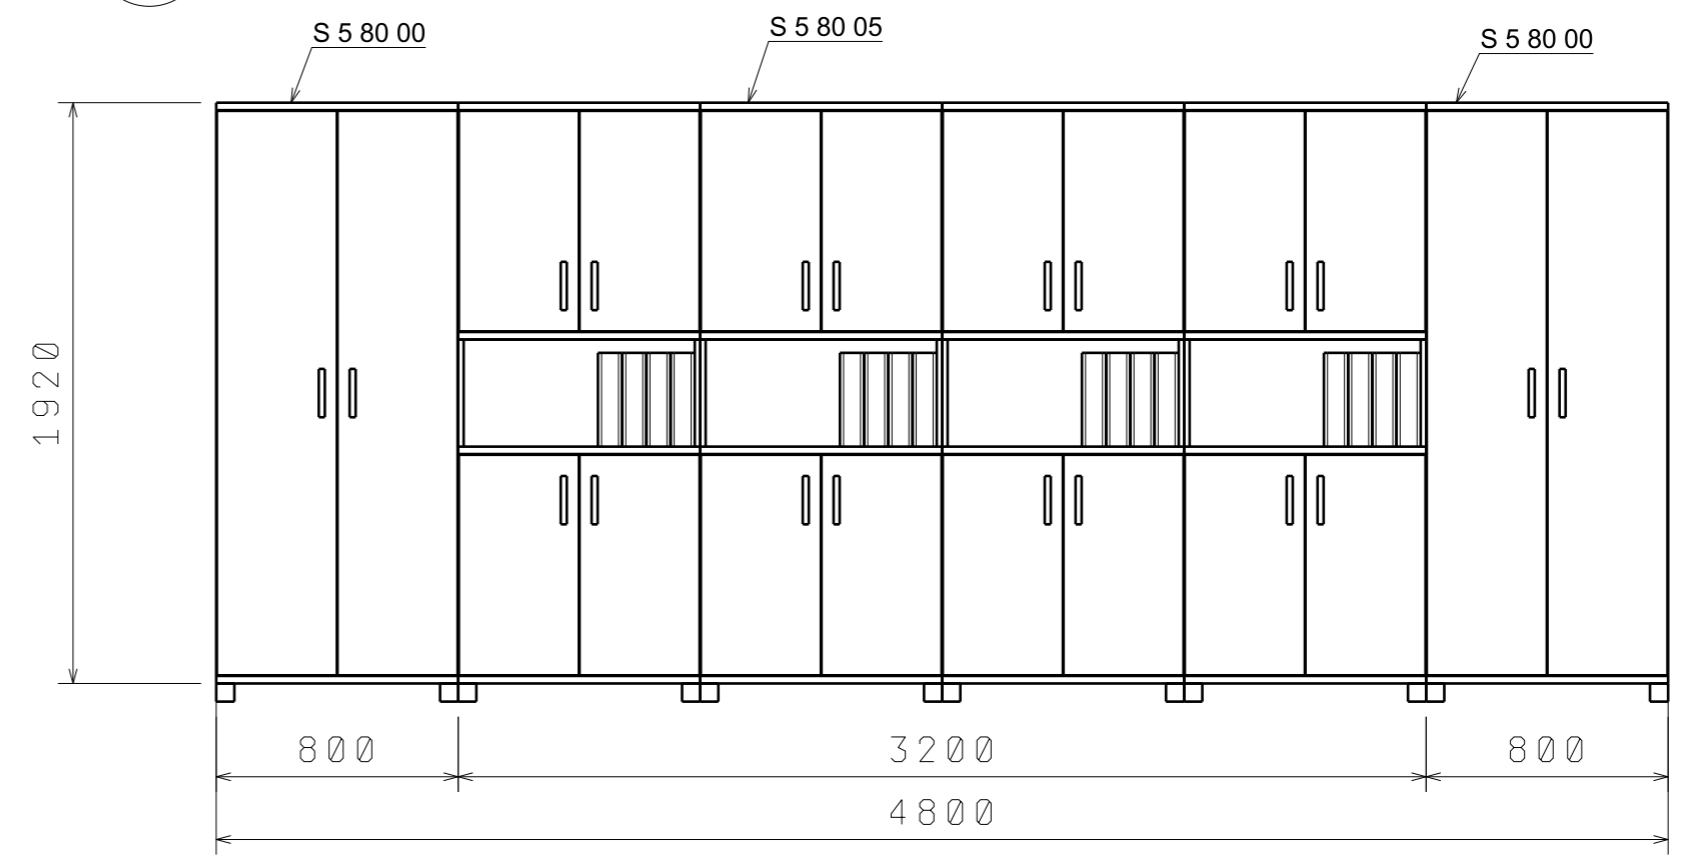

S 5 80 01 CELKEM .....	1 KS
S 5 80 00 CELKEM .....	2 KS
S 5 80 05 CELKEM .....	4 KS

NUTNO DOMĚŘIT NA STAVBĚ !

MĚSTO Dvůr Králové nad Labem

5.3. 2022

*Handwritten signature*

Nám.T.G. Masaryka 38

4.NP

## ÚLOŽNÉ SKŘÍŇ

SESTAVY

4.07

4.07/5, 4.07/7

M 1 : 25