




POHLED
Scale: 1:15

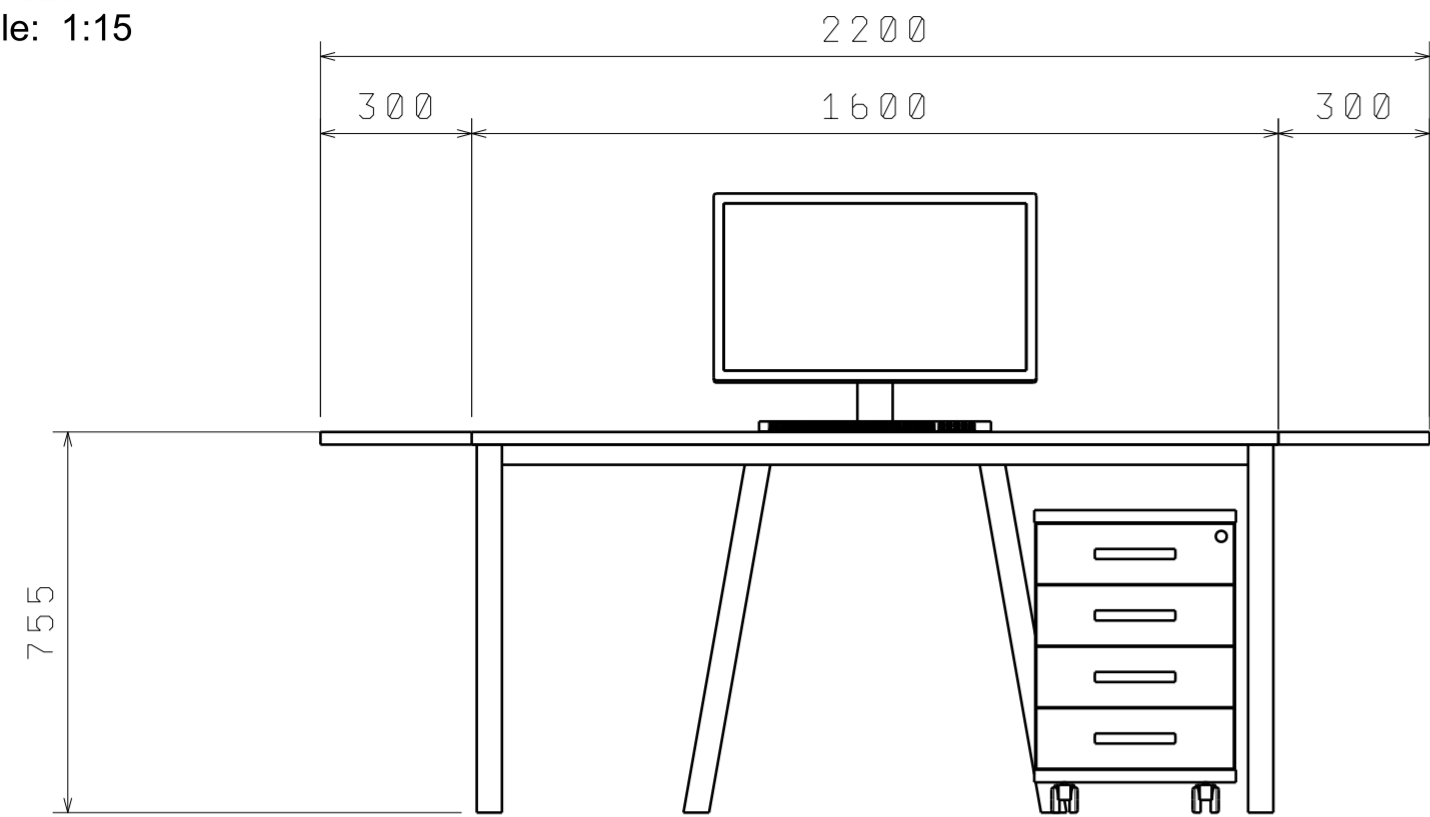


BOKORYS
Scale: 1:15

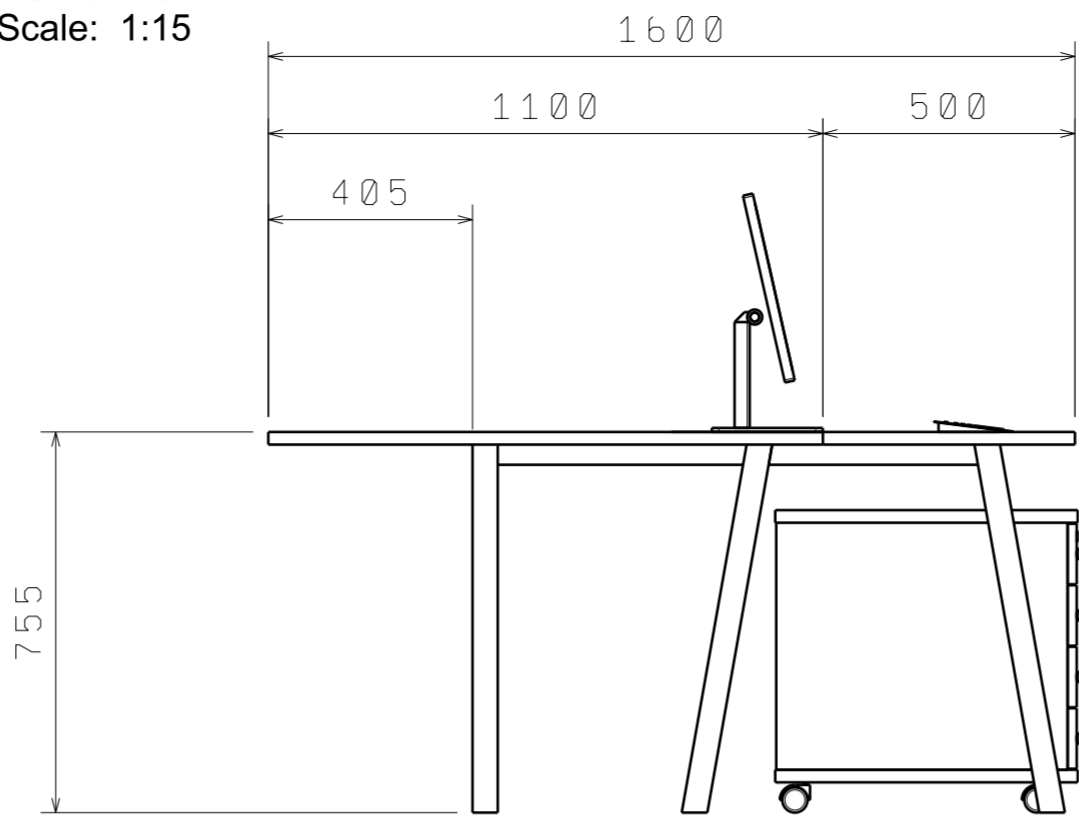


AXONOMETRIE
Scale: 1:20

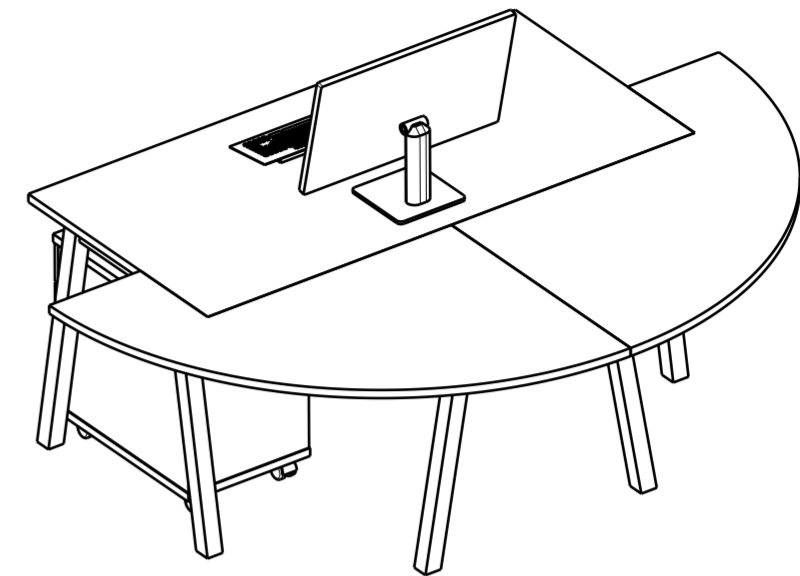


PŮDORYS
Scale: 1:15

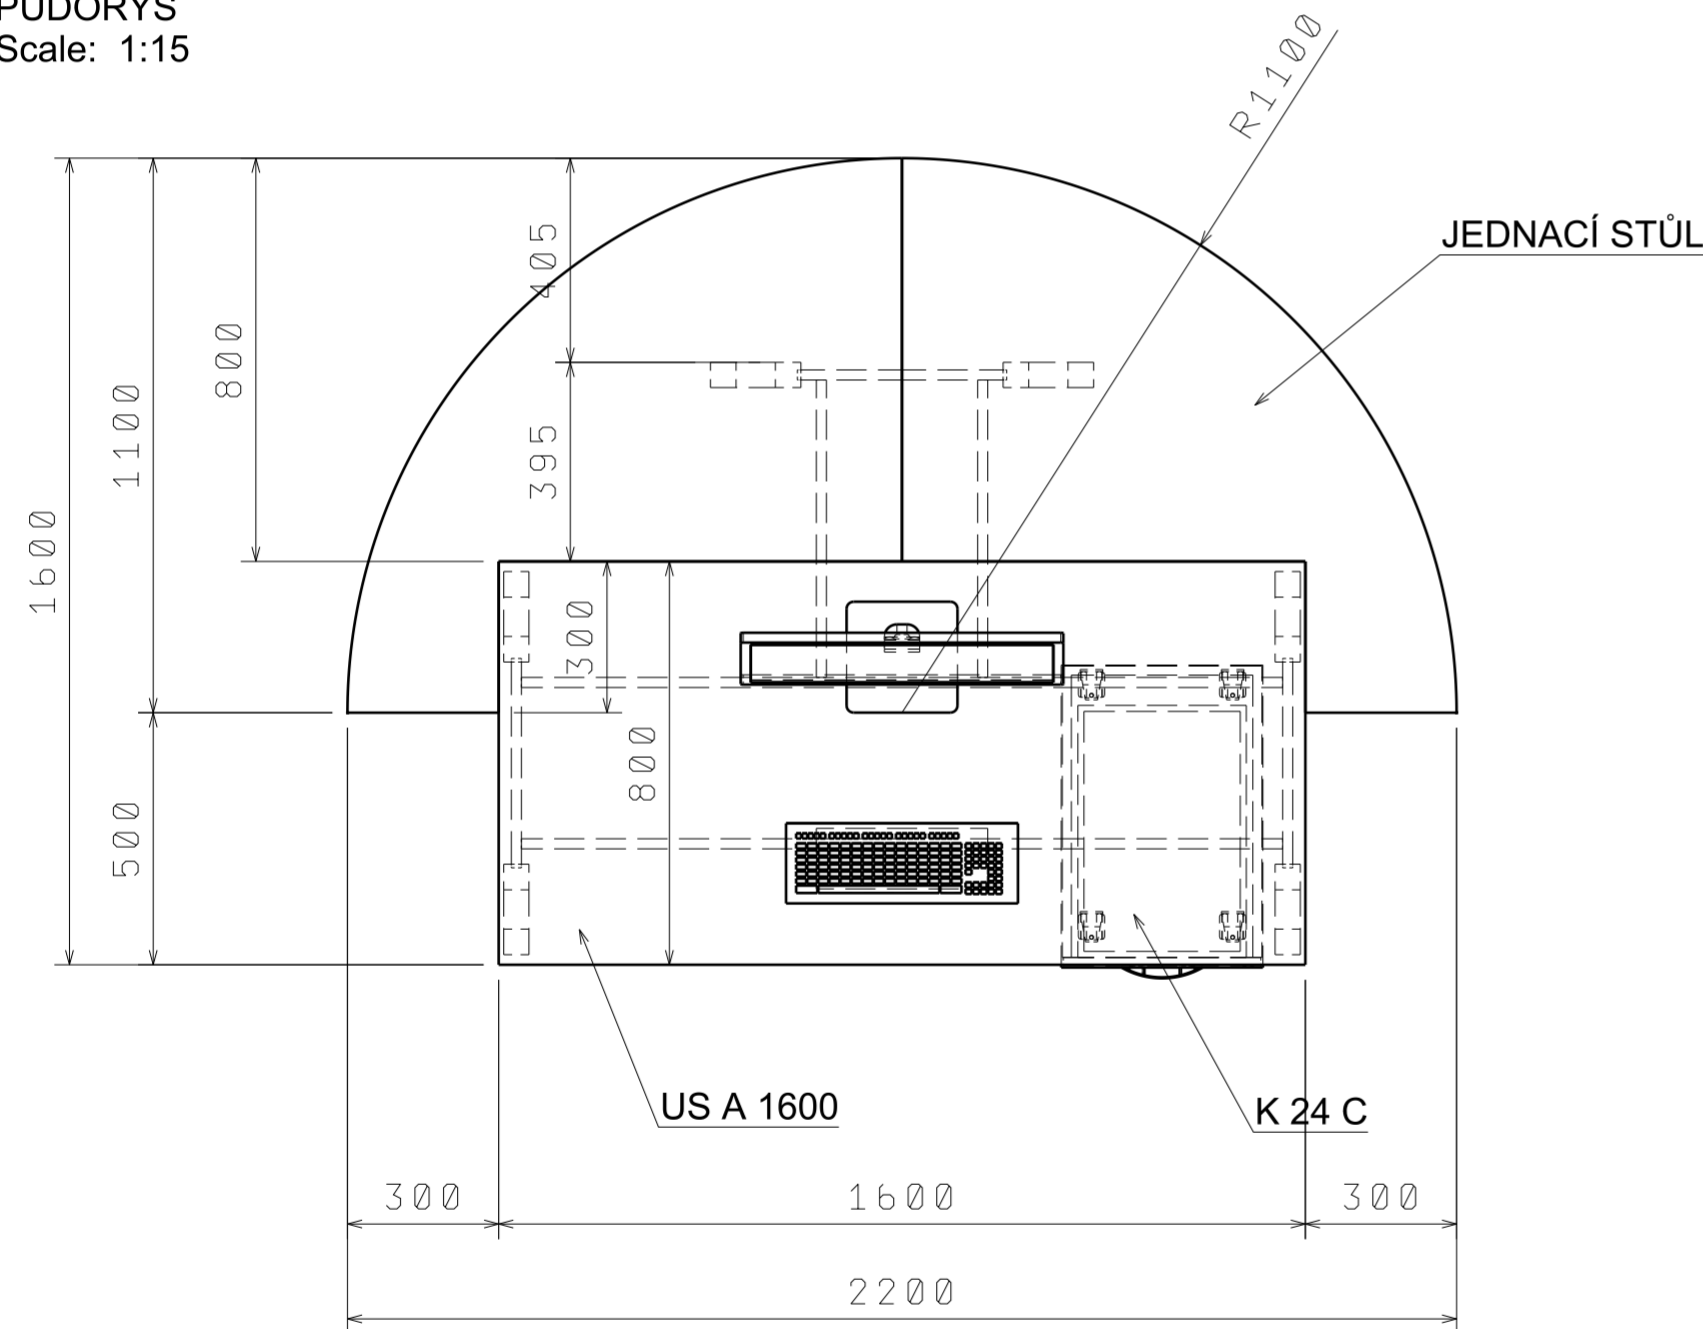

AXONOMETRIE
Scale: 1:20

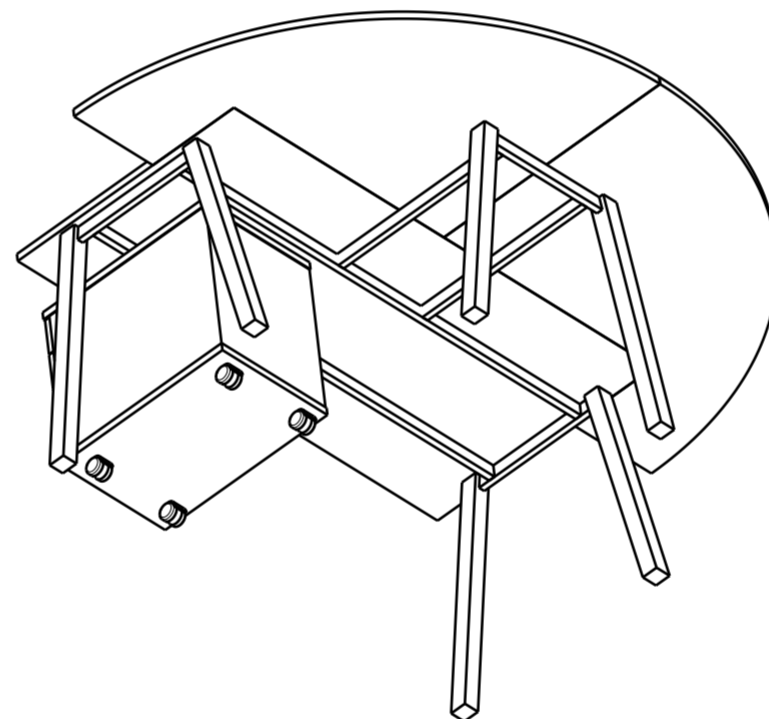

AXONOMETRIE
Scale: 1:20

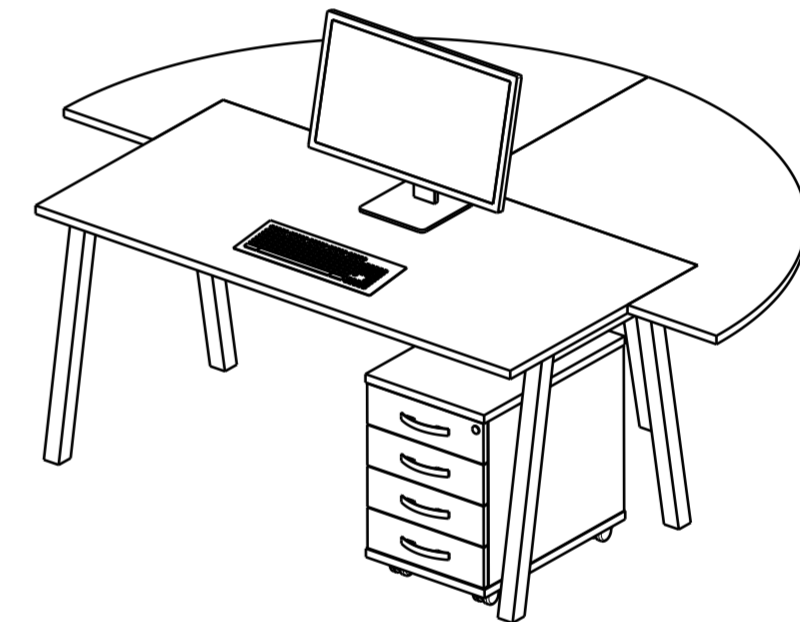

US A 1600 CELKEM	1 KS
K 24 C CELKEM	1KS
2.10/1 JEDNACÍ STŮL SESTAVA CELKEM	1 KS

NUTNO DOMĚŘIT NA STAVBĚ !

MĚSTO Dvůr Králové nad Labem 5.3. 2022
Nám. T.G. Masaryka 38 2.NP

Rad Toms

STOLOVÁ
SESTAVA

2.10

2.10/1

M 1 : 15