




POHLED  
Scale: 1:20

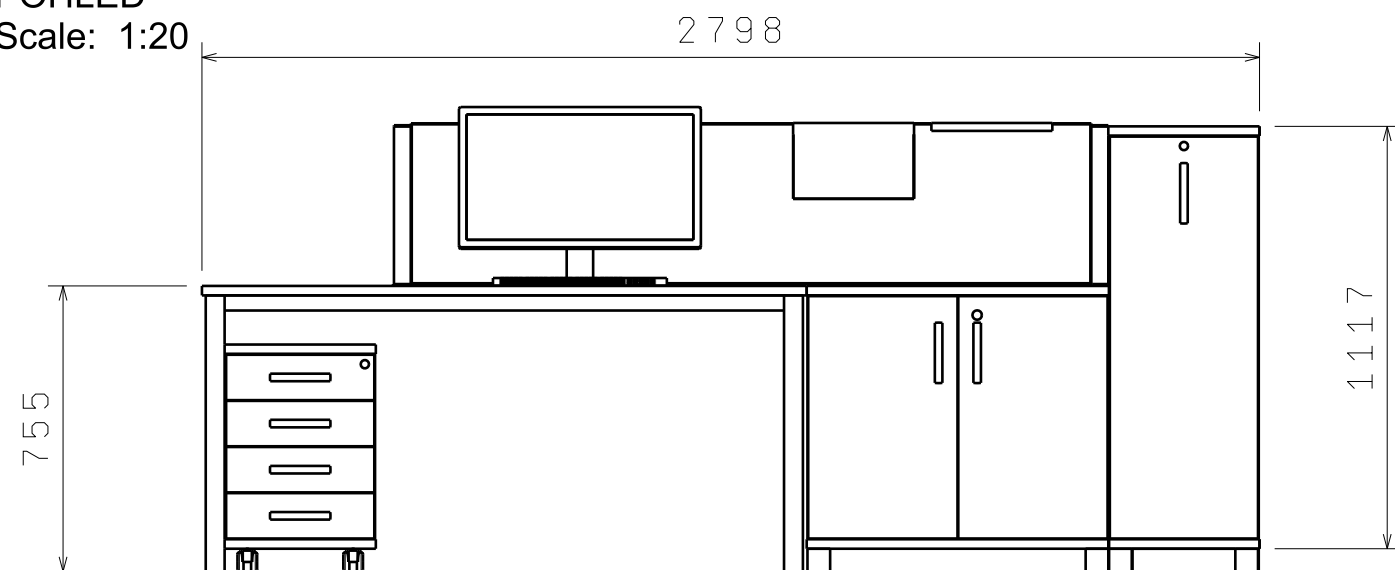

AXONOMETRIE  
Scale: 1:25

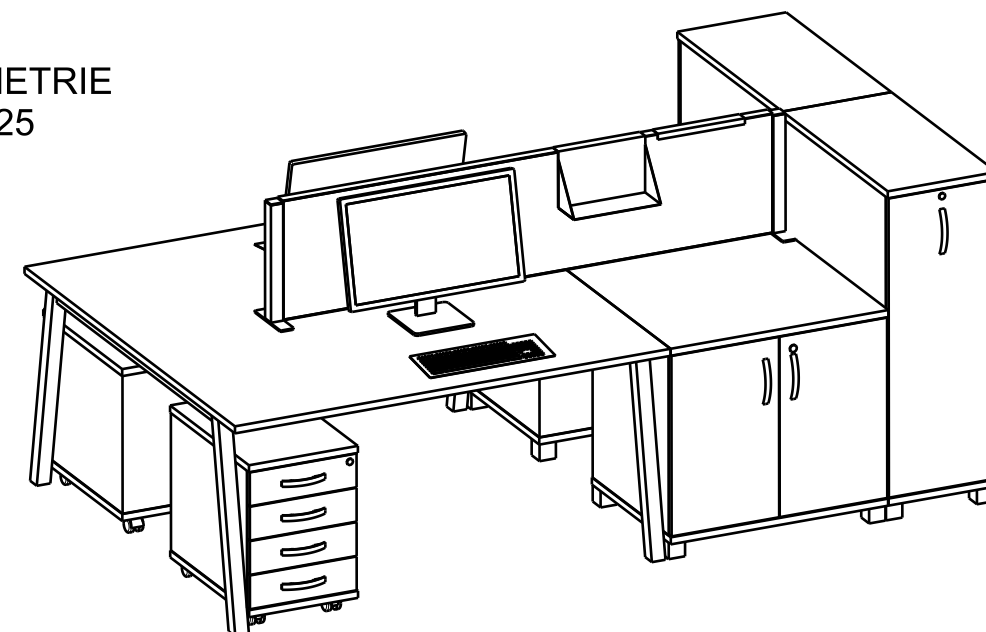

PŮDORYS  
Scale: 1:20

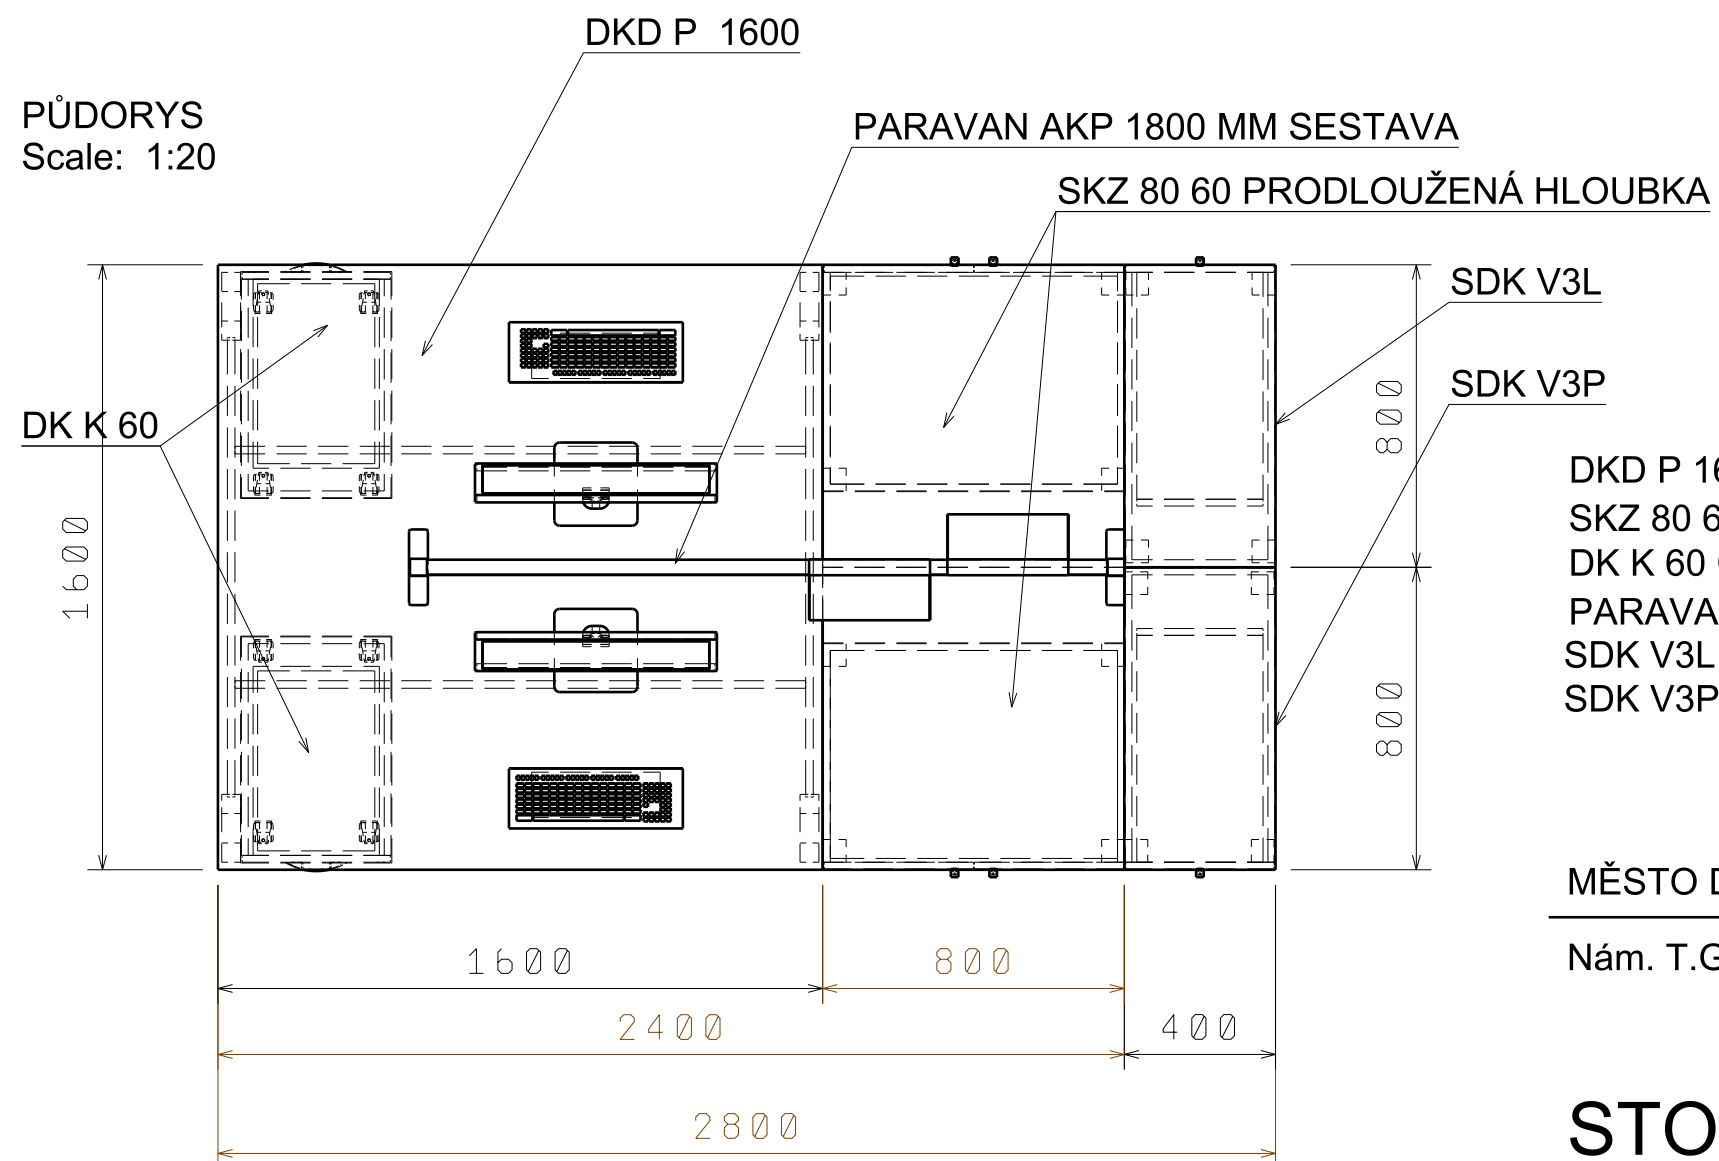

DKD P 1600 CELKEM .....	1 KS
SKZ 80 60 PR. HLOUBKA CELKEM .....	2KS
DK K 60 CELKEM .....	2KS
PARAVAN AKP 1800 SESTAVA CELKEM.....	1 KS
SDK V3L CELKEM .....	1 KS
SDK V3P CELKEM .....	1 KS

NUTNO DOMĚŘIT NA STAVBĚ !

MĚSTO Dvůr Králové nad Labem

5.3. 2022

*Handwritten signature*

Nám. T.G. Masaryka 38

2.NP

STOLOVÁ

SESTAVA

2.17

2.17/2

M 1 : 20