



2.15/2

POHLED
Scale: 1:25

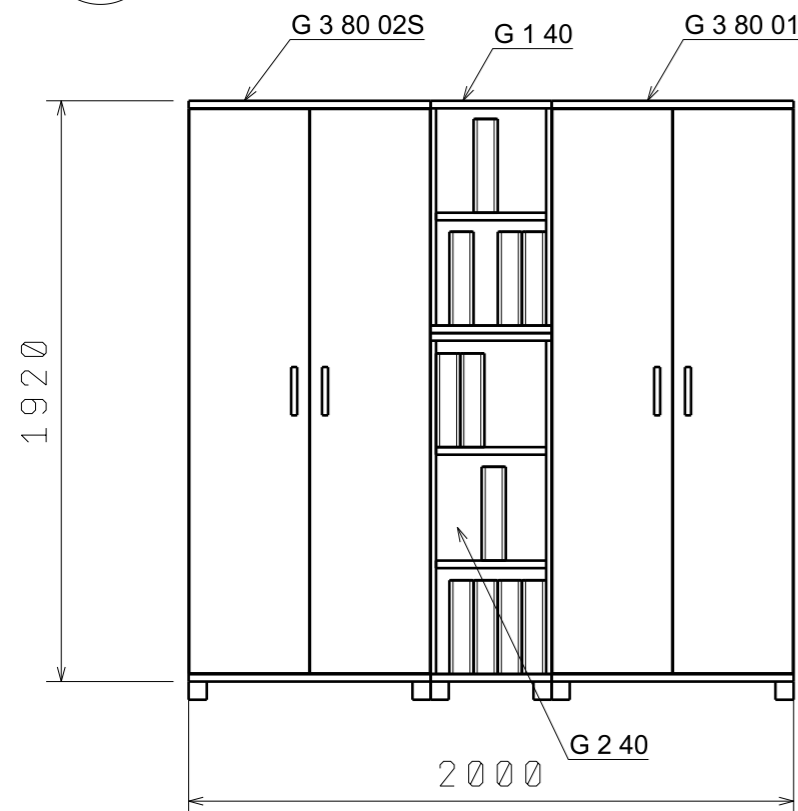


PŮDORYS
Scale: 1:25

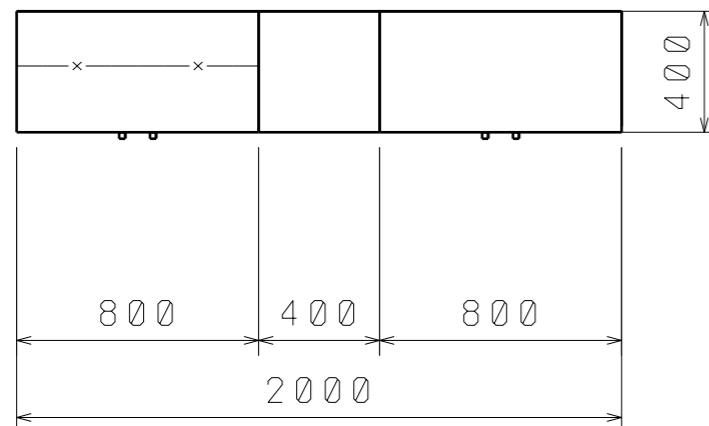


2.15/3

POHLED
Scale: 1:25

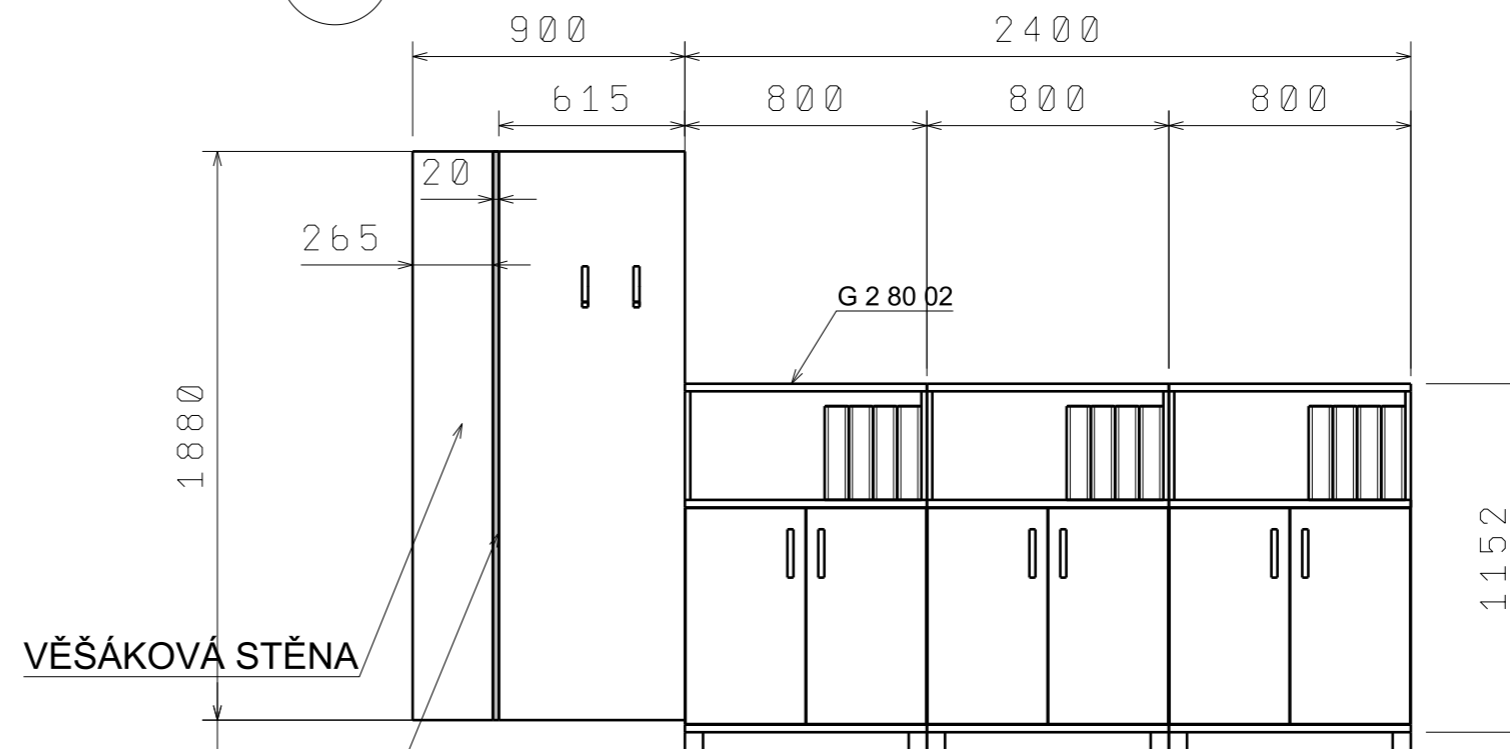

PŮDORYS
Scale: 1:25

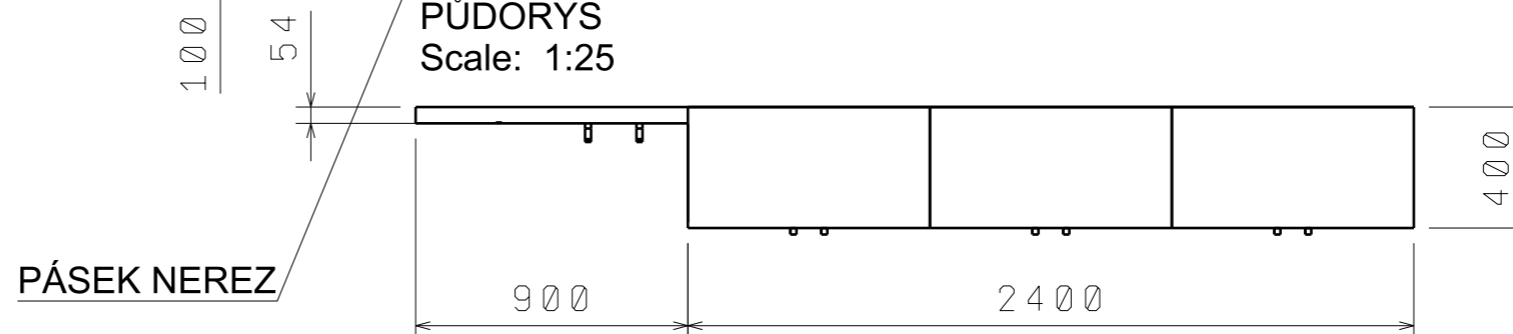

G 3 80 02S CELKEM	1 KS
G 3 80 01 CELKEM	1 KS
G 1 40 CELKEM	1 KS
G 2 40 CELKEM.....	1 KS
G 2 80 02 CELKEM.....	3 KS
2.15/3 VĚŠÁKOVÁ STĚNA CELKEM	1 KS

NUTNO DOMĚŘIT NA STAVBĚ !

MĚSTO Dvůr Králové nad Labem

5.3. 2022

Nám. T.G. Masaryka 38

2.NP

Handwritten signature

ÚLOŽNÉ SKŘÍNĚ

SESTAVA

2.15

2.15/2, 2.15/3

M 1 : 25