




POHLED  
Scale: 1:20

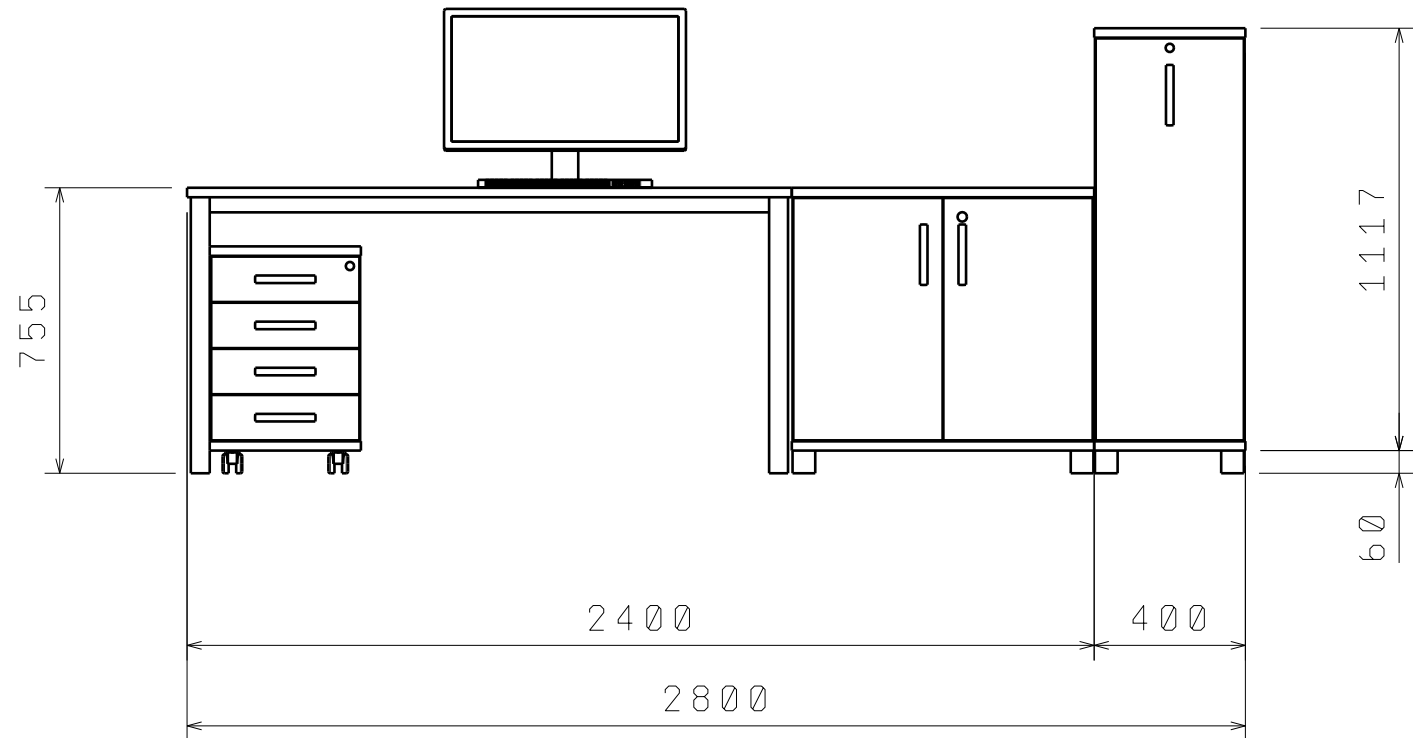

BOKORYS  
Scale: 1:20

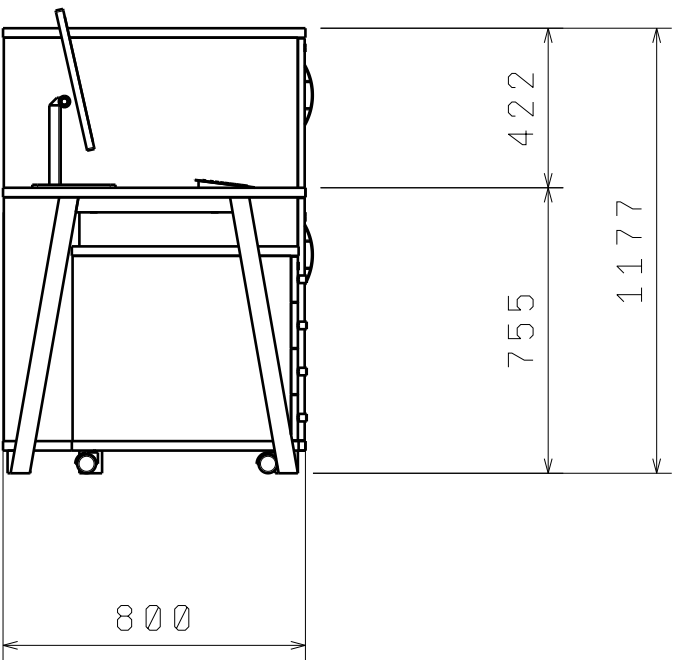

PŮDORYS  
Scale: 1:20

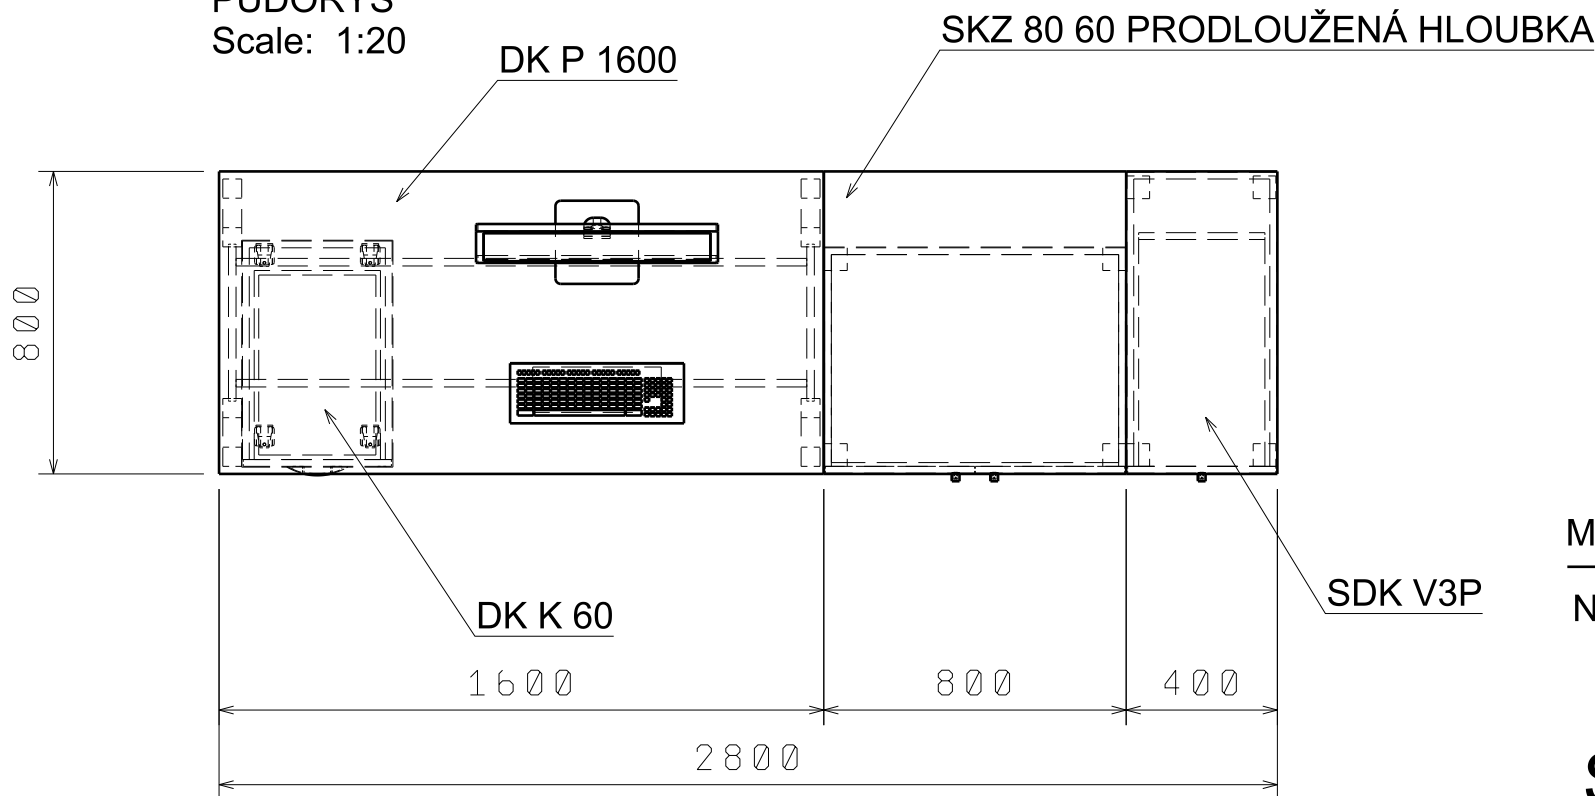

- DK P 1600 CELKEM ..... 1 KS
- SKZ 80 60 PR. HLOUBKA CELKEM..... 1 KS
- SDK V3P CELKEM ..... 1 KS
- DK K 60 CELKEM ..... 1 KS

NUTNO DOMĚŘIT NA STAVBĚ !

MĚSTO Dvůr Králové nad Labem  
Nám.T.G. Masaryka 38

5.3. 2022  
4.NP

*Handwritten signature*

STOLOVÁ  
SESTAVA

4.03

4.03/1

M 1 : 20