



POHLED
Scale: 1:20

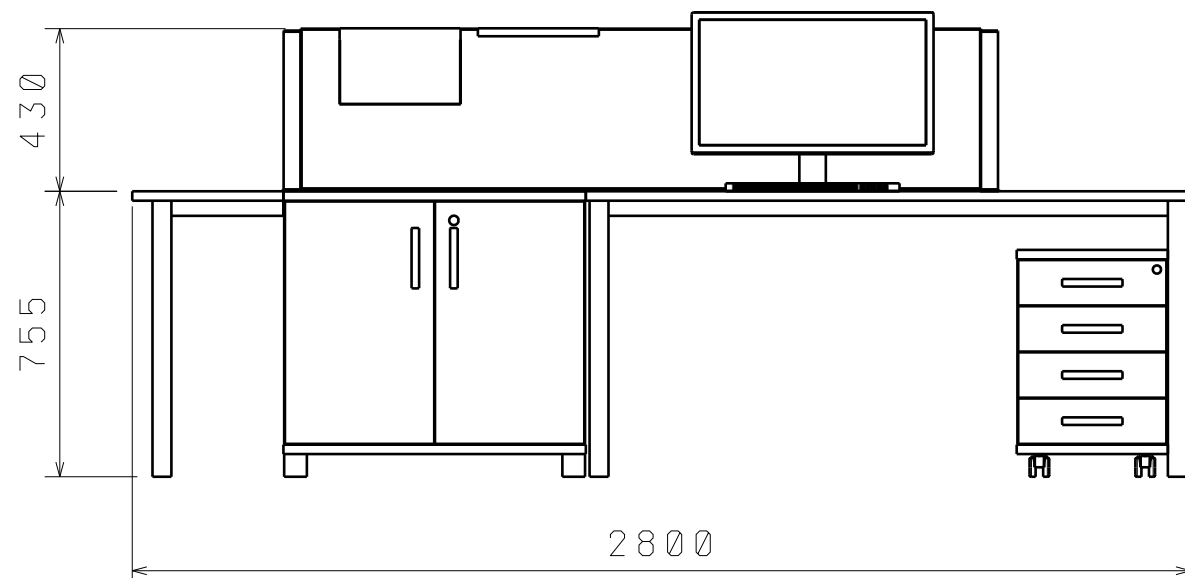


2.11/1 JEDNACÍ STŮL
SKZ 80 60 PRODLUŽENA


PŮDORYS
Scale: 1:20

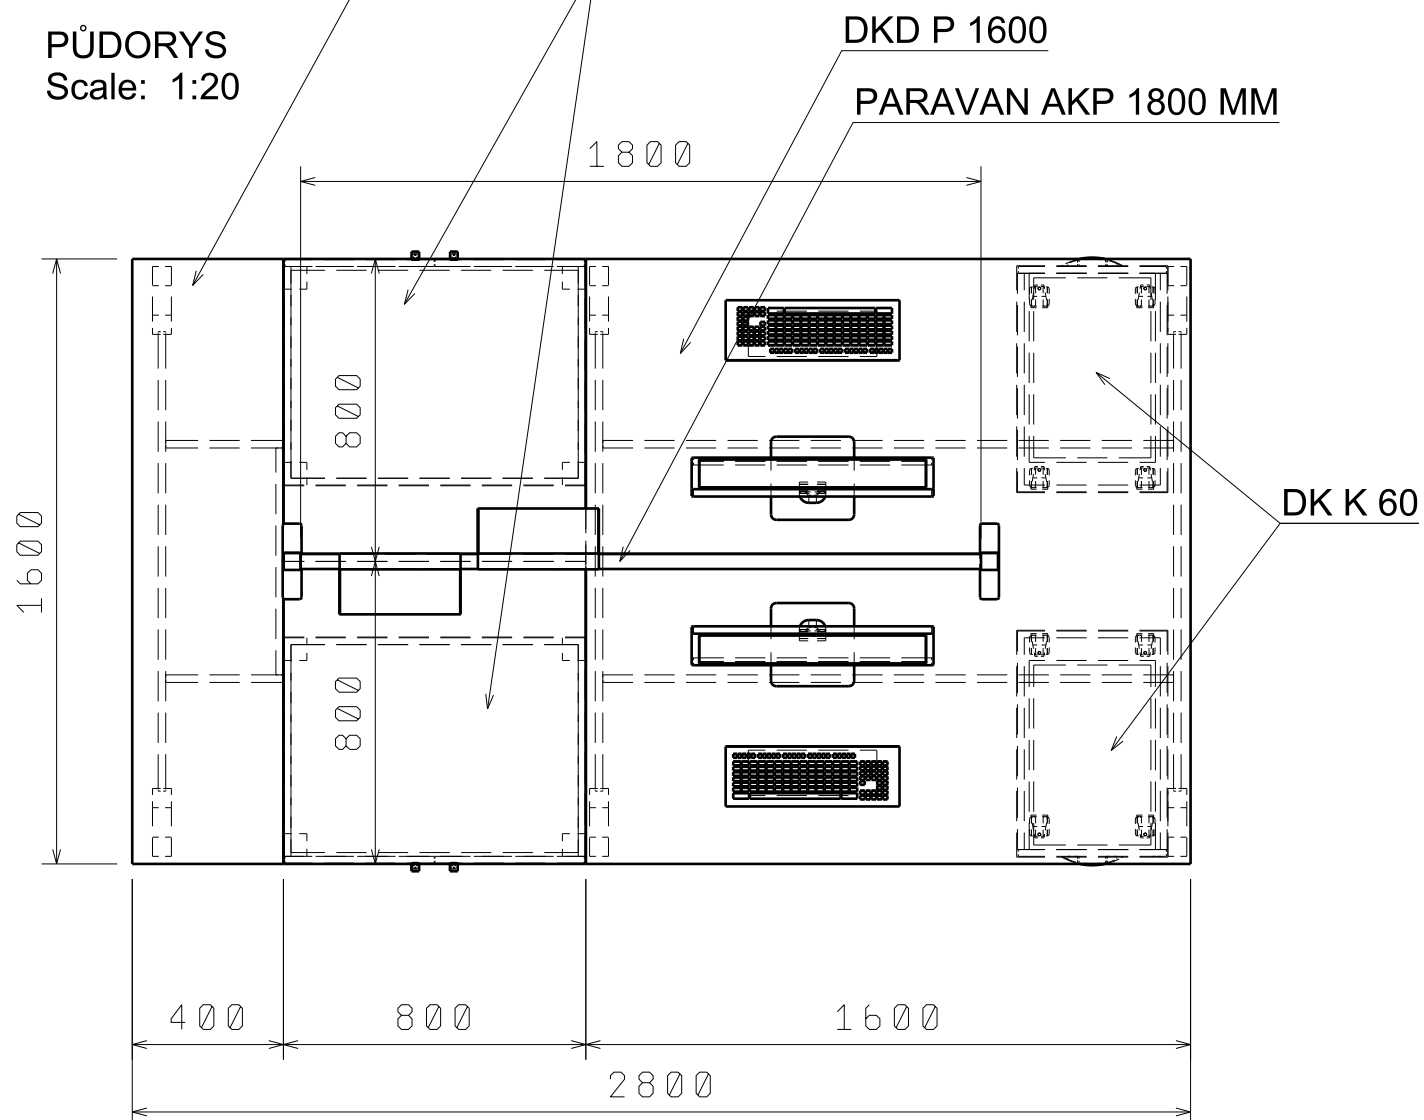


BOKORYS
Scale: 1:20

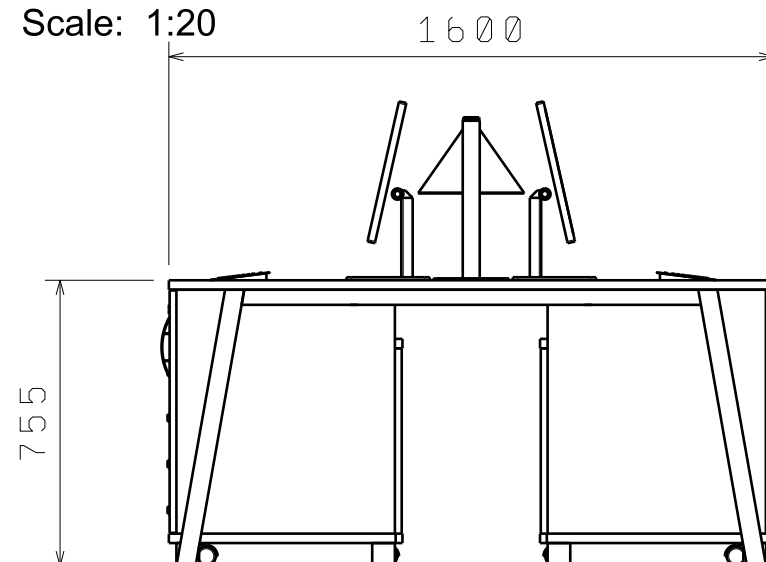

AXONOMETRIE
Scale: 1:25

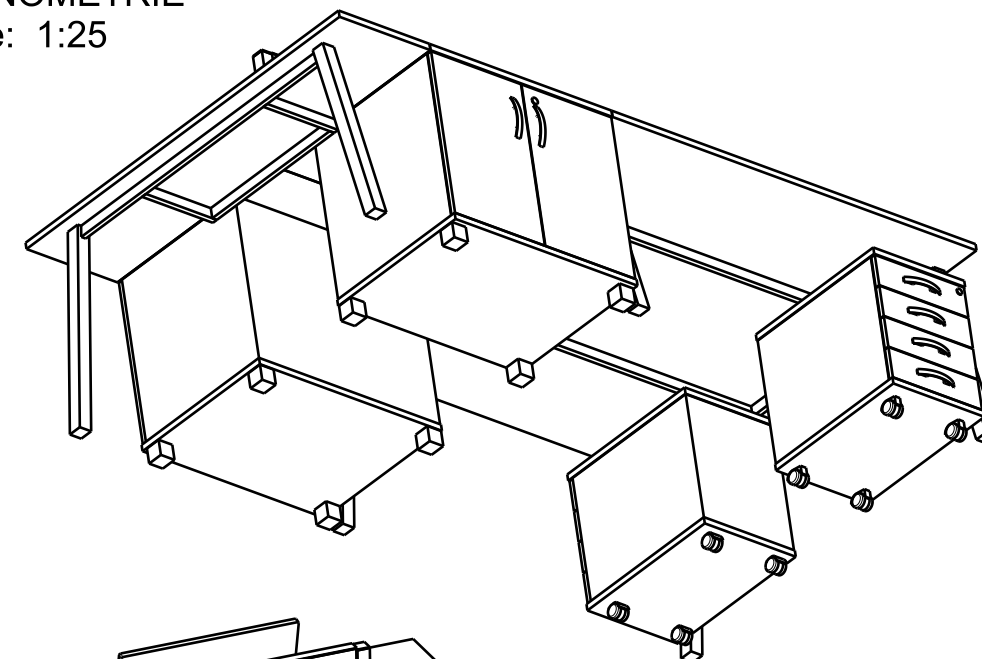

AXONOMETRIE
Scale: 1:25

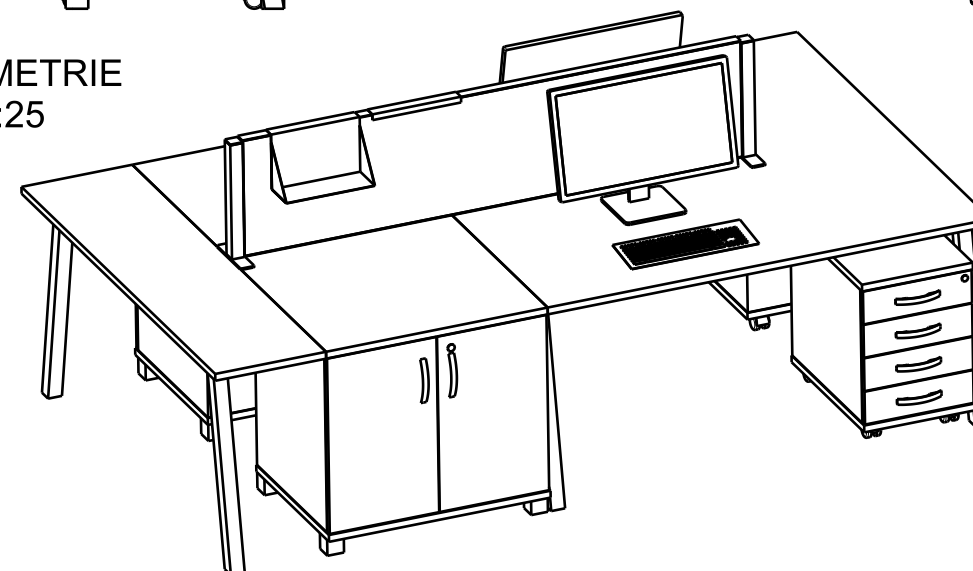

DKD P 1600 CELKEM	1 KS
SKZ 80 60 PR. HLOUBKA CELKEM	2KS
DK K 60 CELKEM	2KS
PARAVAN AKP 1800 SESTAVA CELKEM.....	1 KS
2.11/1 JEDNACÍ STŮL CELKEM	1 KS

NUTNO DOMĚŘIT NA STAVBĚ !

MĚSTO Dvůr Králové nad Labem

5.3. 2022

Nám. T.G. Masaryka 38

2.NP

Kub Tom 079

STOLOVÁ

SESTAVA

2.15

2.15/1

M 1 : 20