




POHLED
Scale: 1:10

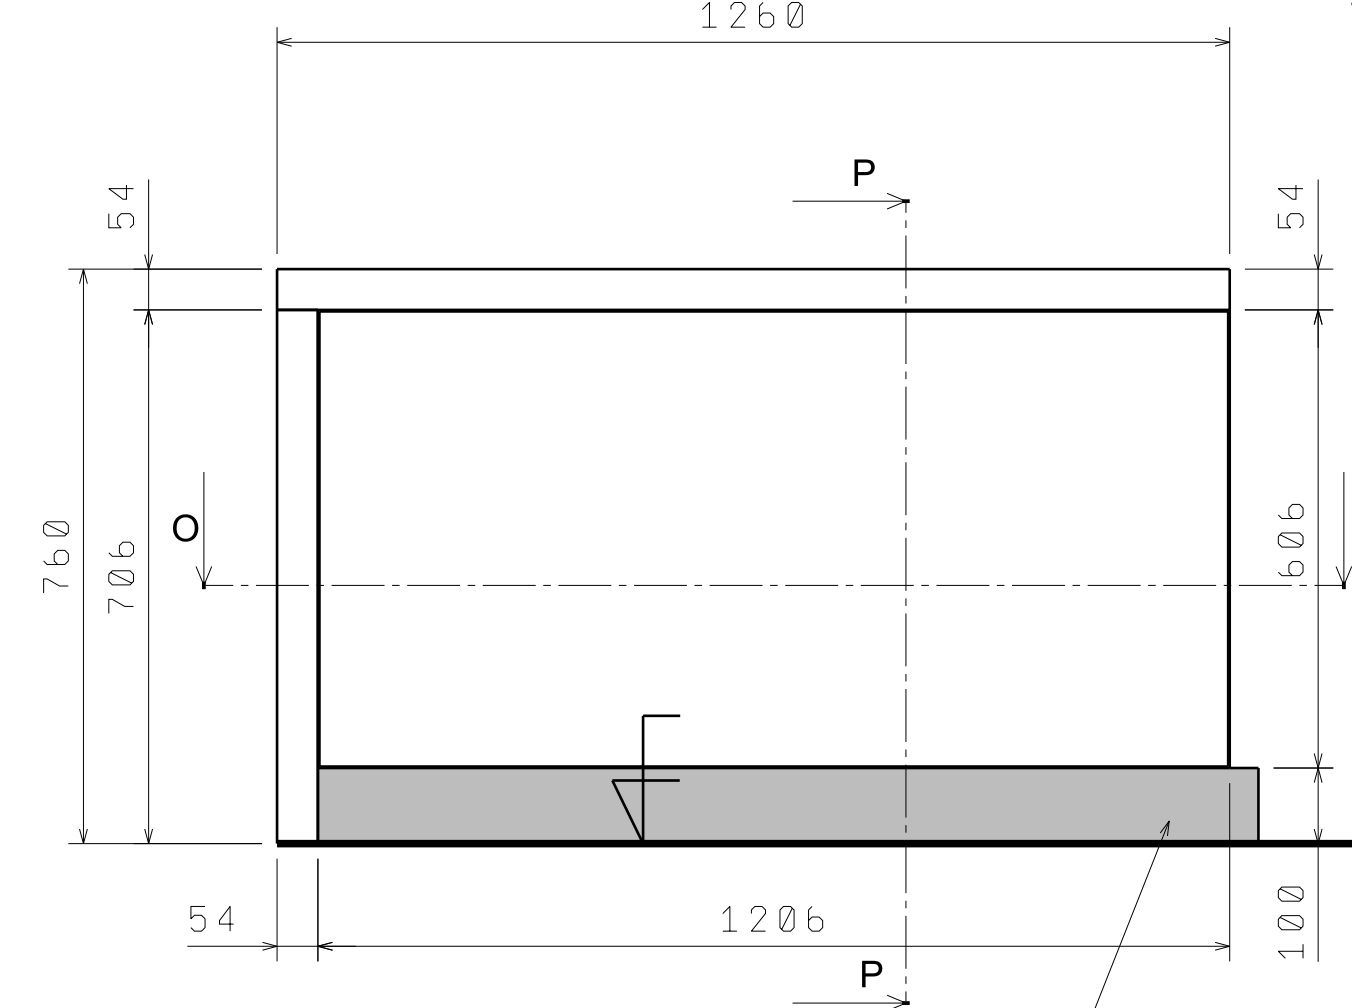


BOKORYS
Scale: 1:10

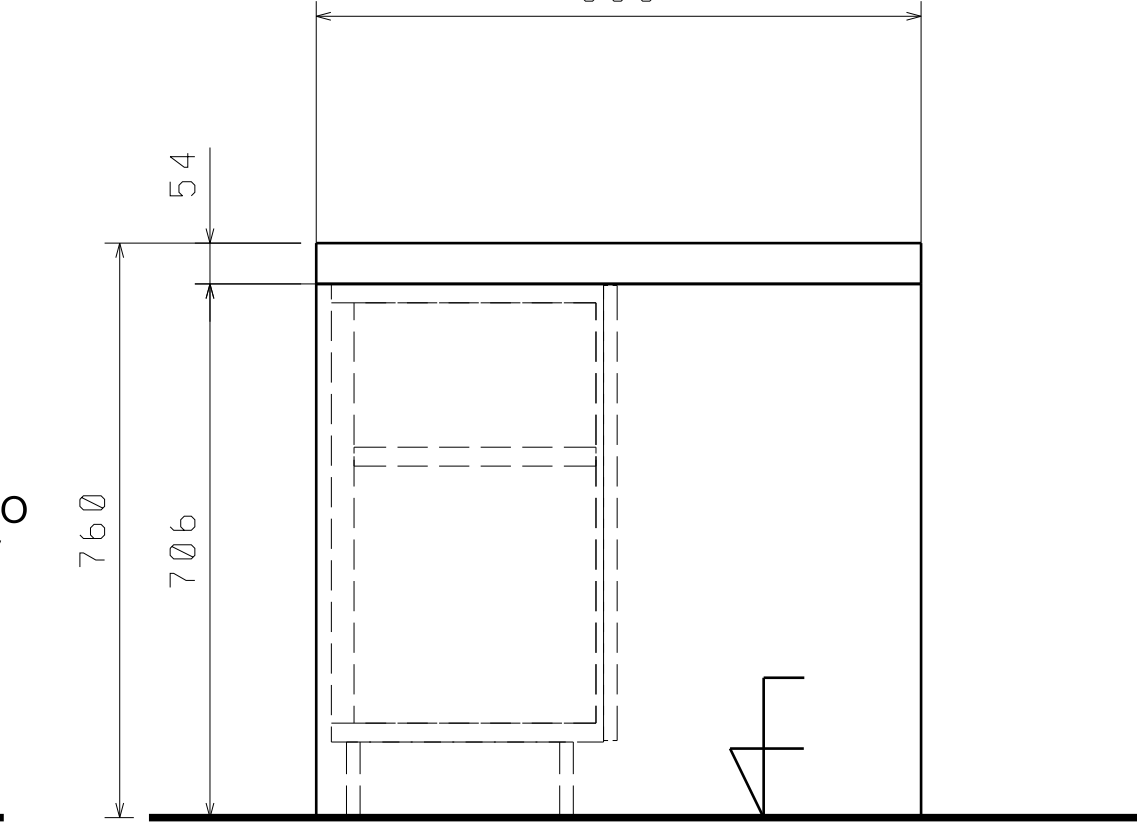


POHLED ZE ZADU
Scale: 1:10

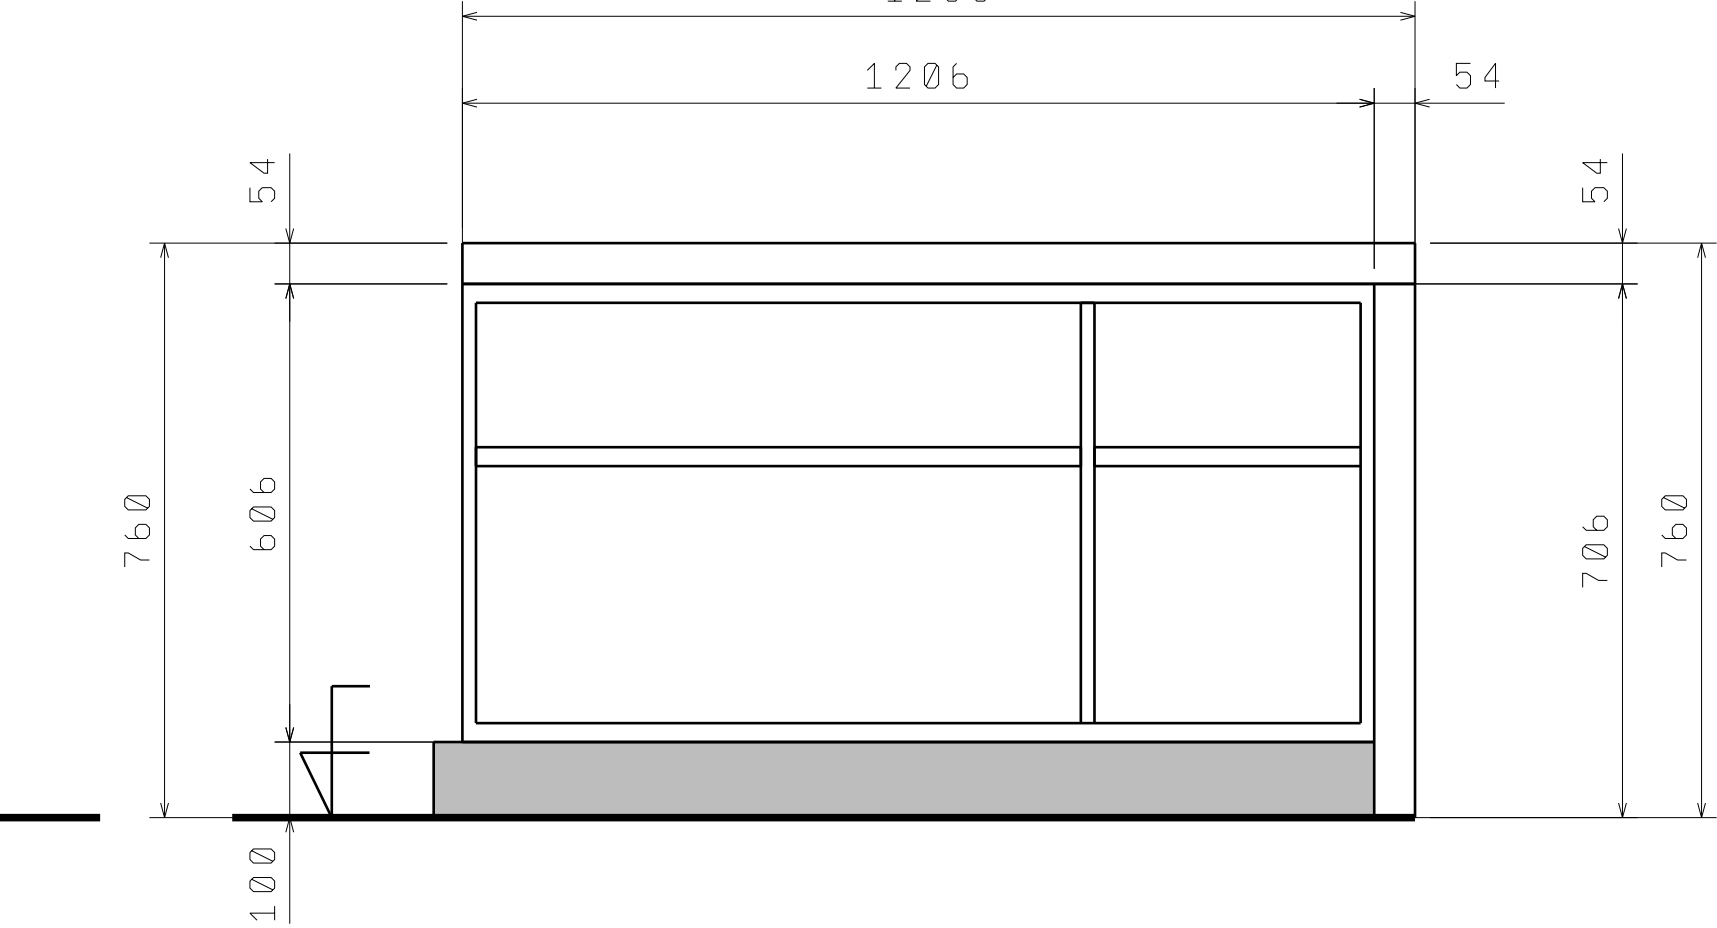


PŮDORYS
Scale: 1:10

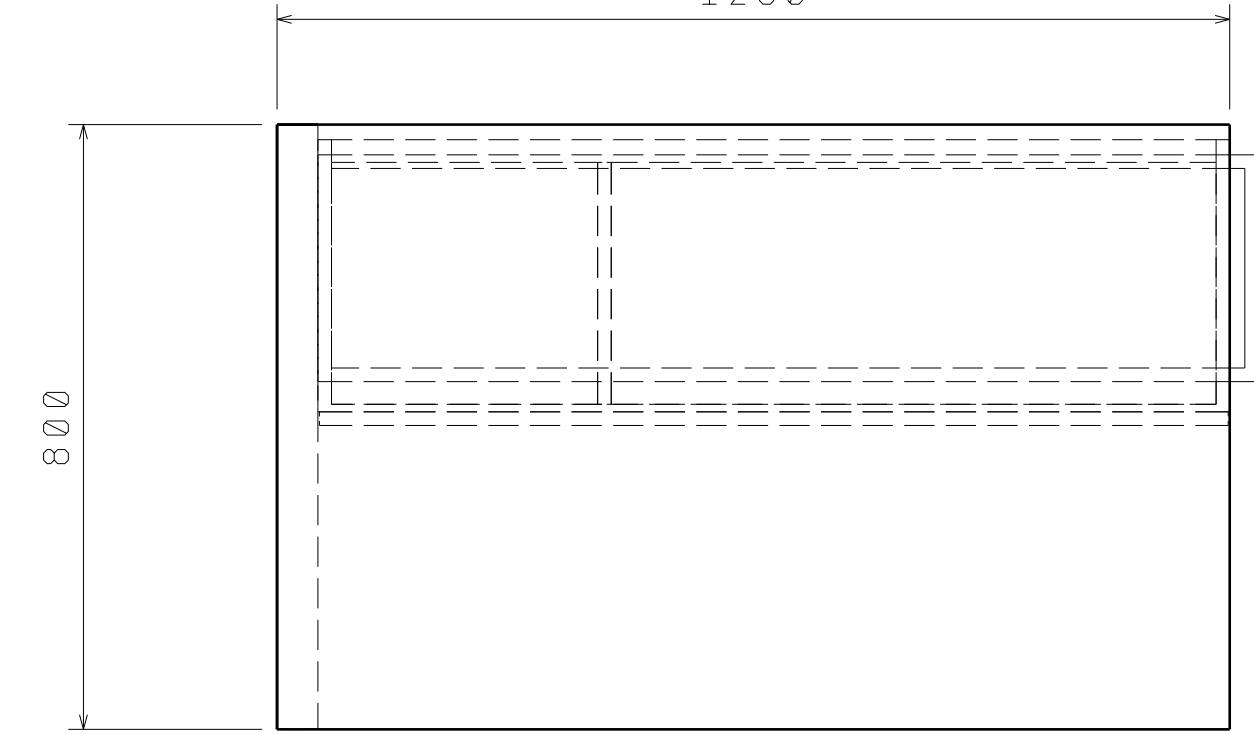


ŘEZ P-P
Scale: 1:10

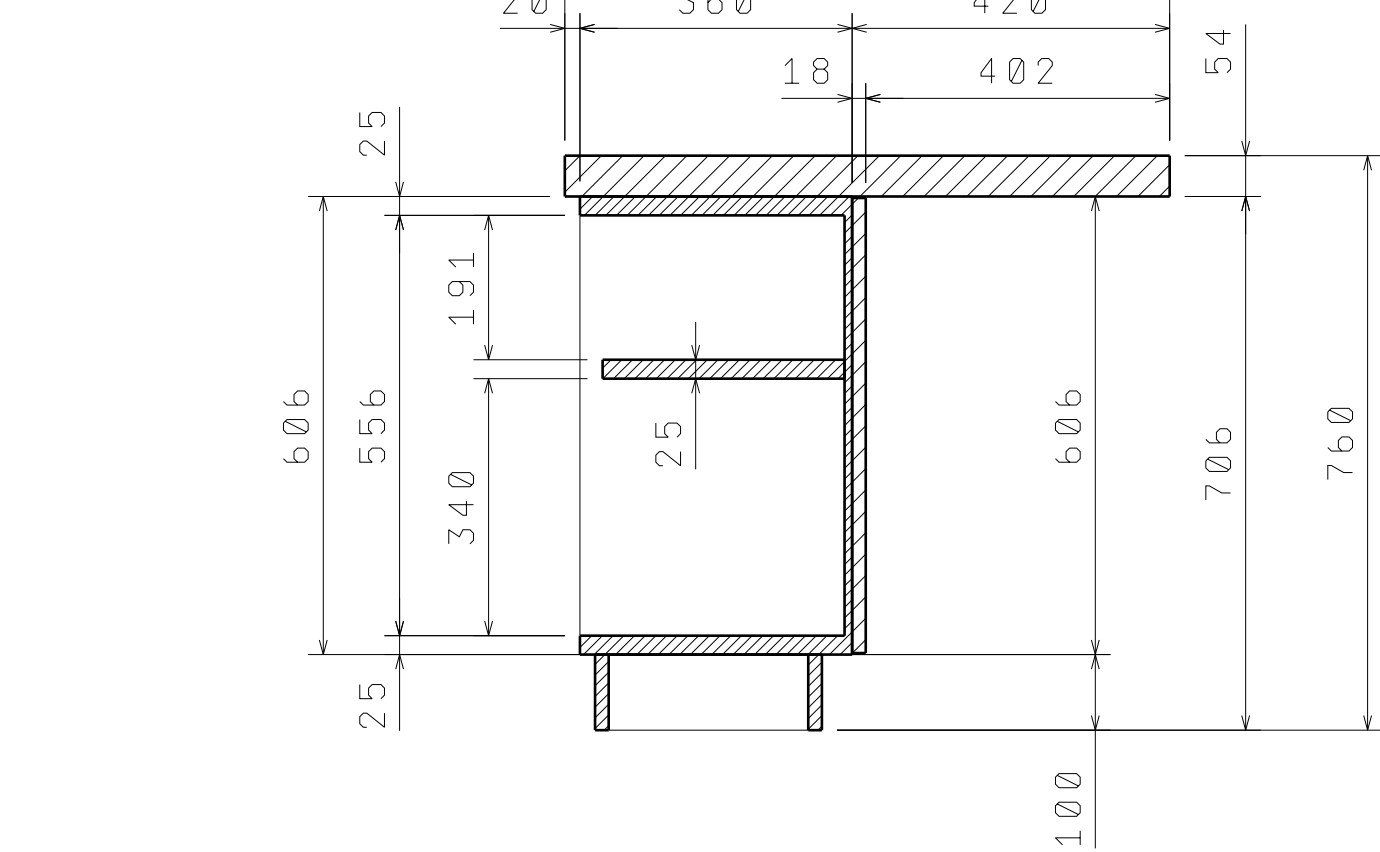


ŘEZ O-O
Scale: 1:10

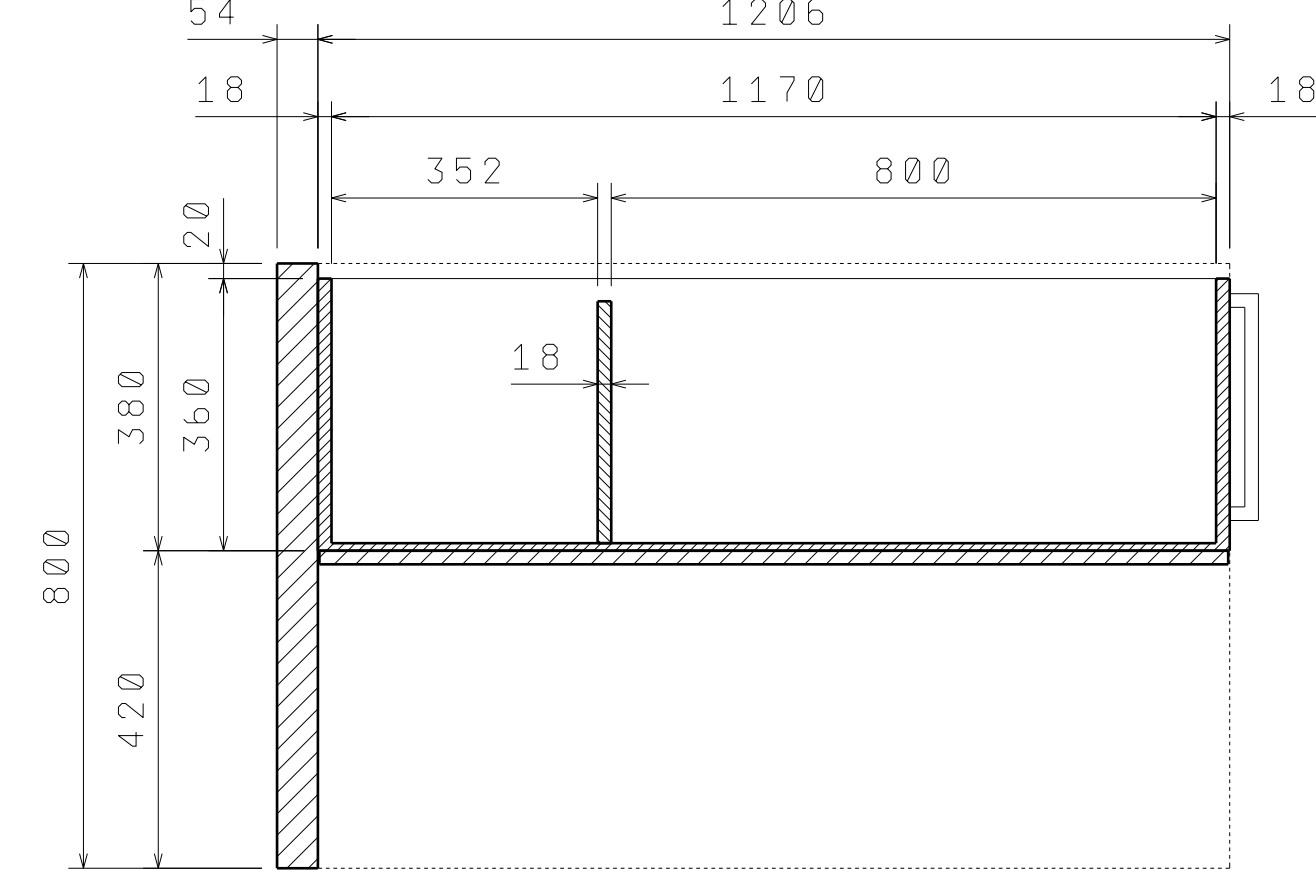

Isometric view
Scale: 1:15

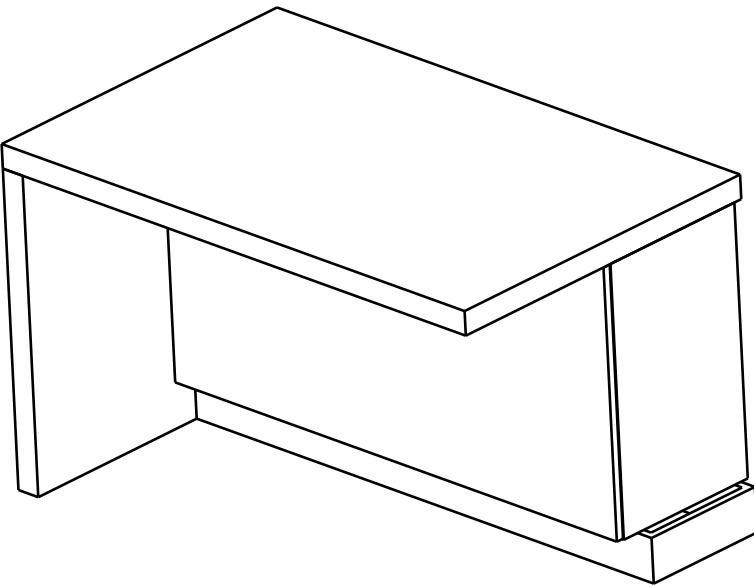

Isometric view
Scale: 1:15

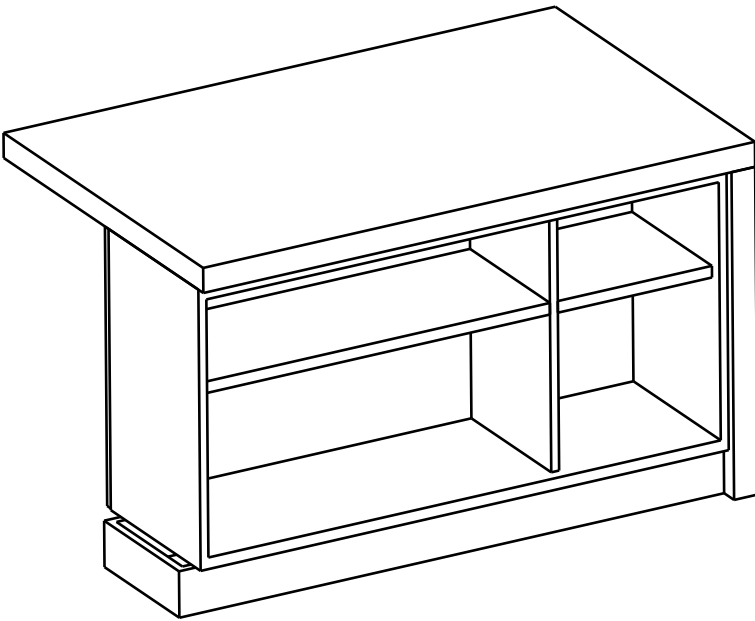

NUTNO DOMĚŘIT NA STAVBĚ !

MĚSTO Dvůr Králové nad Labem

5.3. 2022

Nám. T.G. Masaryka 38

2.NP

PULT přepážka

JEDNACÍ STŮL

S1

2.9/1

M 1 : 10