




POHLED  
Scale: 1:20

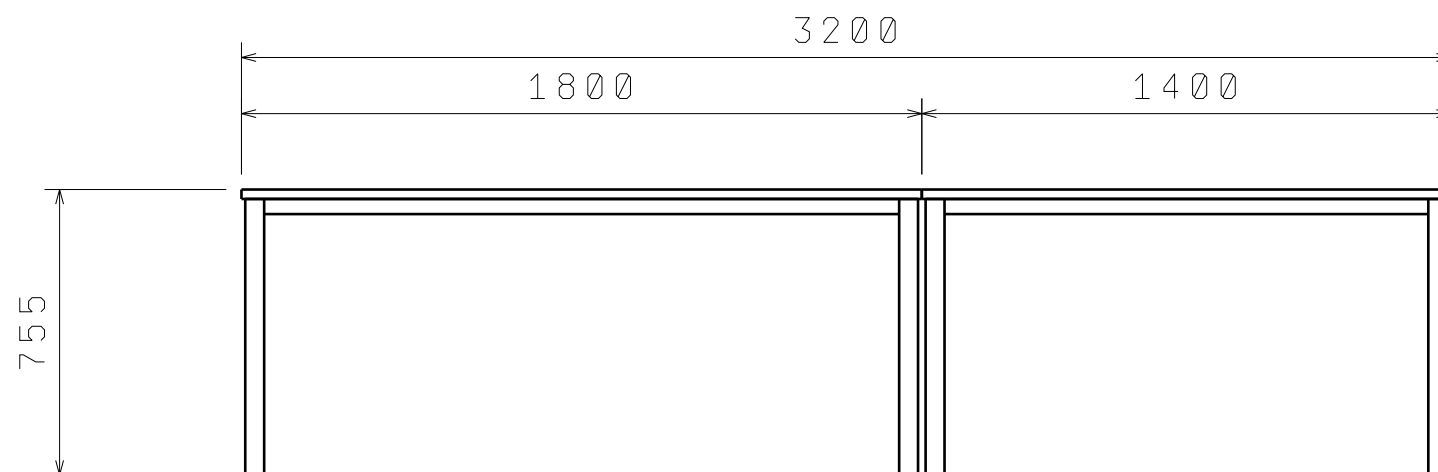

BOKORYS  
Scale: 1:20

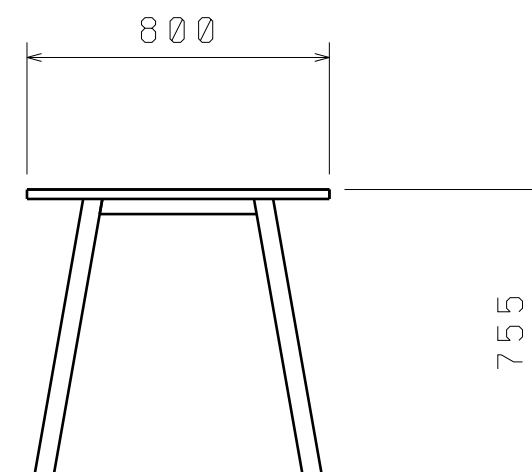


PŮDORYS  
Scale: 1:20

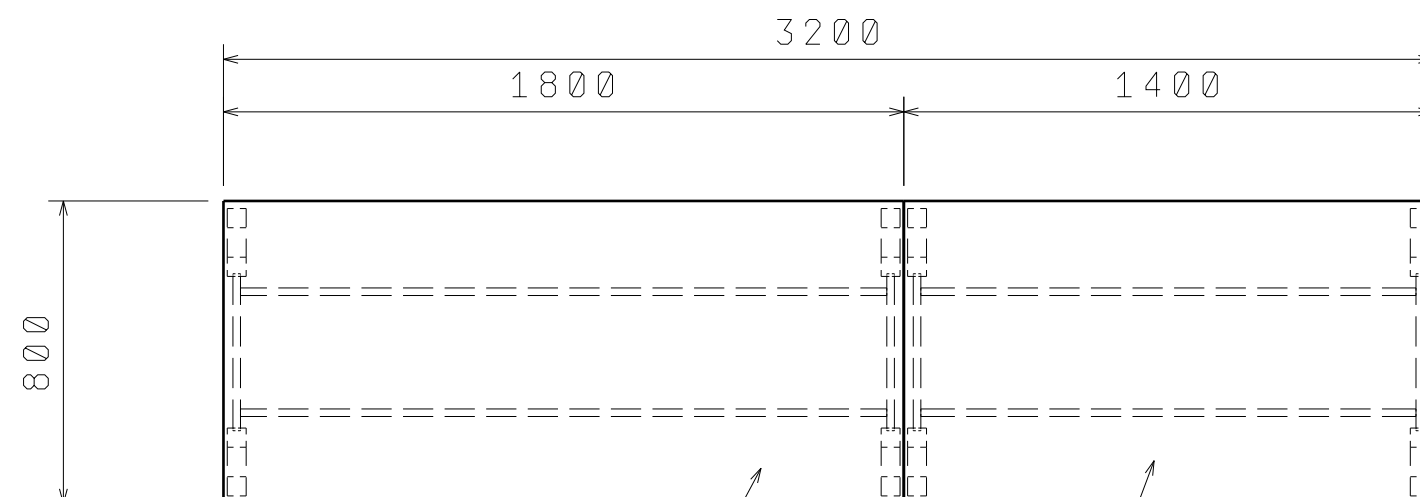

UJ A 1800

UJ A 1400

AXONOMETRIE  
Scale: 1:20

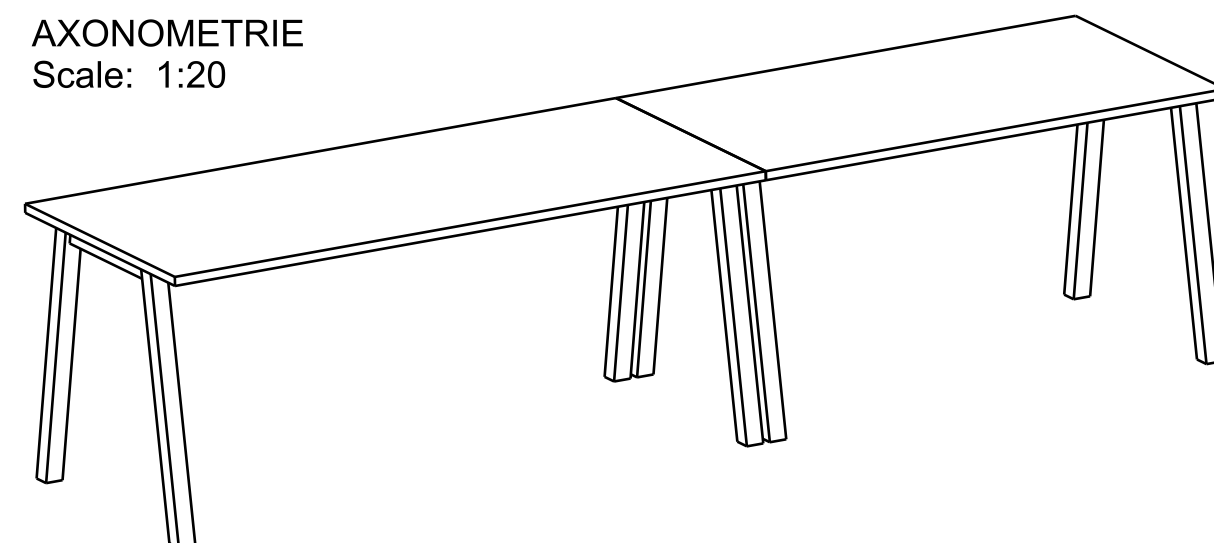

DK J 1800 CELKEM ..... 1 KS  
DK J 1400 CELKEM ..... 1 KS

NUTNO DOMĚŘIT NA STAVBĚ !

MĚSTO Dvůr Králové nad Labem

5.3. 2022

*Handwritten signature*

Nám.T.G. Masaryka 38

4. NP

STOLOVÁ

SESTAVA

4.22

4.22/1

M 1 : 20