




POHLED
Scale: 1:20

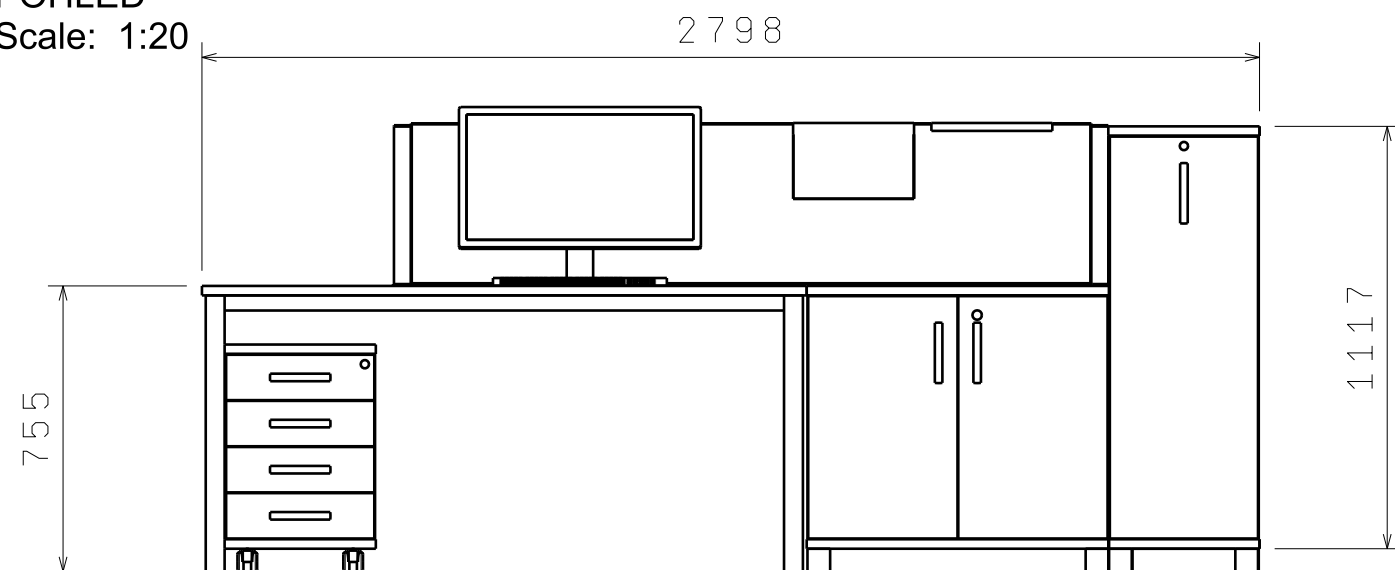

Isometric view
Scale: 1:25

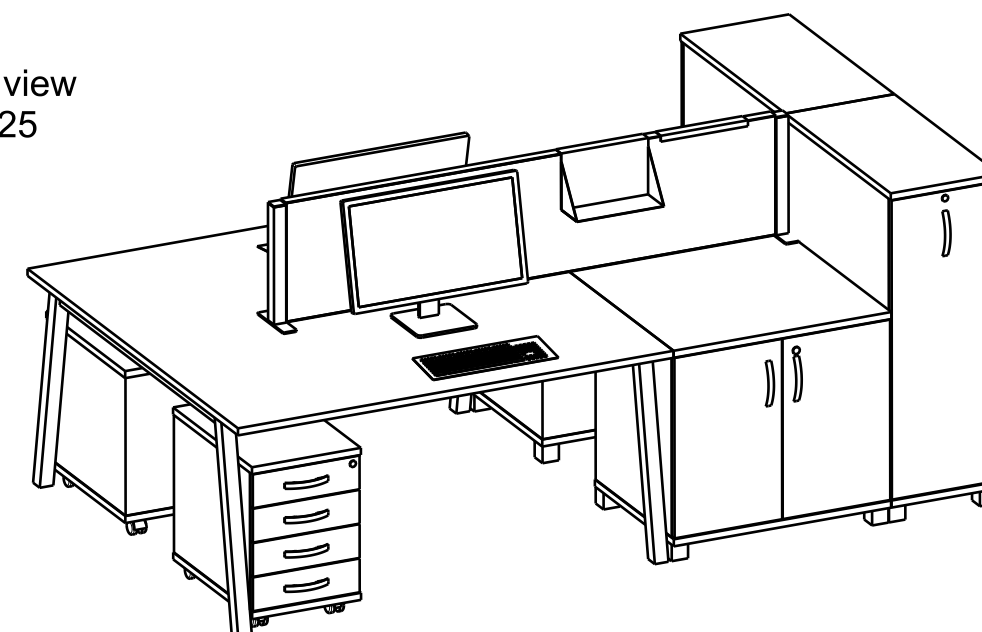

PŮDORYS
Scale: 1:20

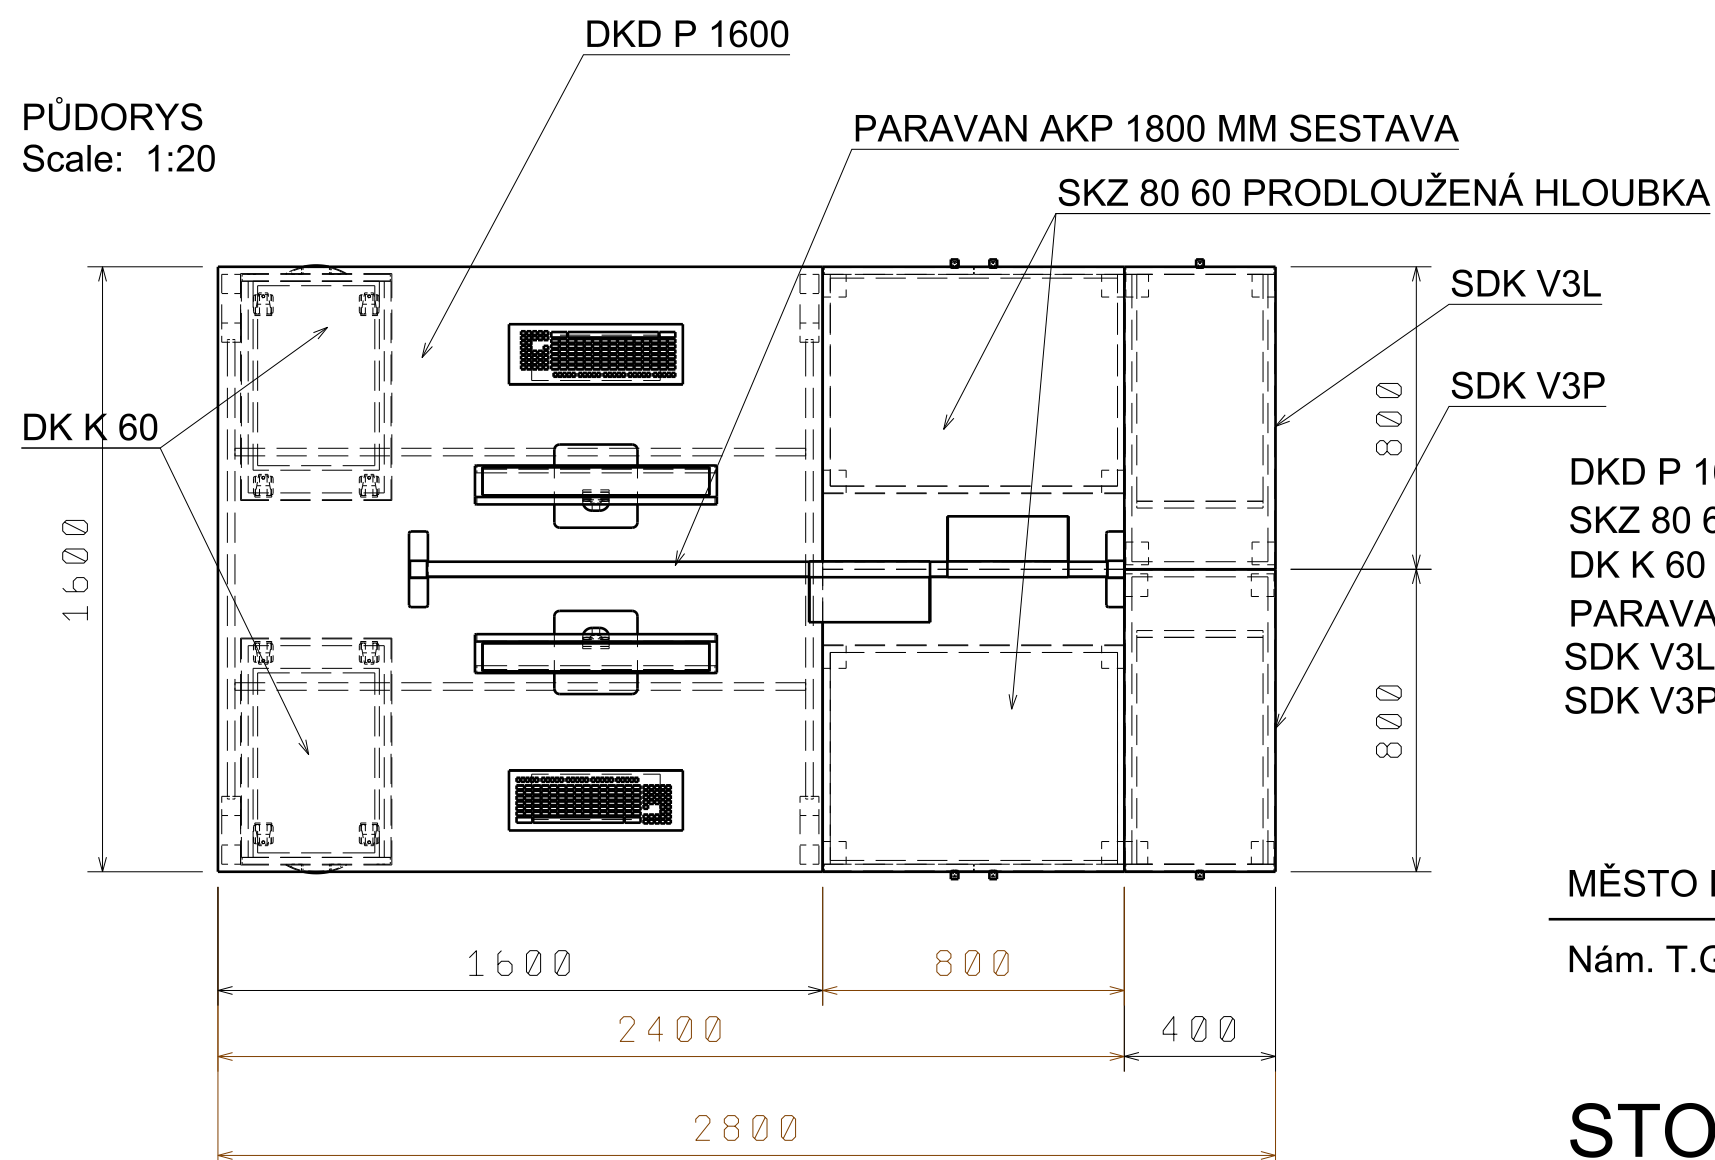

DKD P 1600 CELKEM	1 KS
SKZ 80 60 PR. HLOUBKA CELKEM	2KS
DK K 60 CELKEM	2KS
PARAVAN AKP 1800 SESTAVA CELKEM.....	1 KS
SDK V3L CELKEM	1 KS
SDK V3P CELKEM	1 KS

NUTNO DOMĚŘIT NA STAVBĚ !

MĚSTO Dvůr Králové nad Labem

5.3. 2022

Handwritten signature

Nám. T.G. Masaryka 38

2.NP

STOLOVÁ

SESTAVA

2.16

2.16/3

M 1 : 20