




POHLED
Scale: 1:20

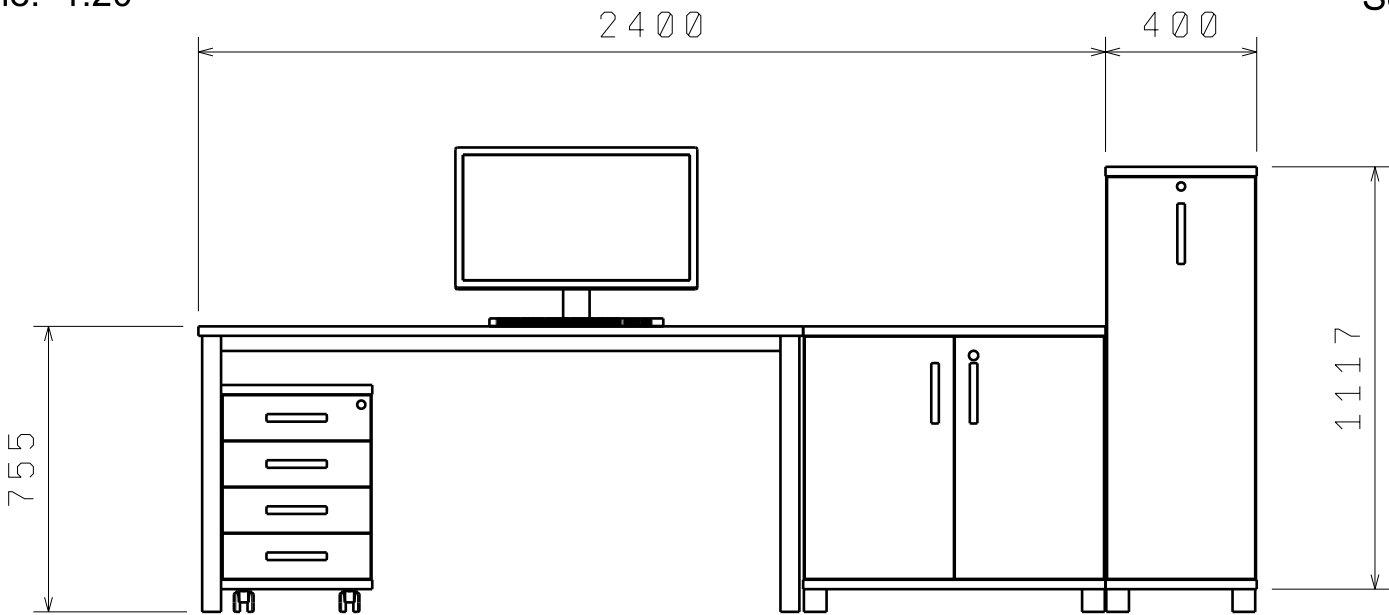

BOKORYS
Scale: 1:20

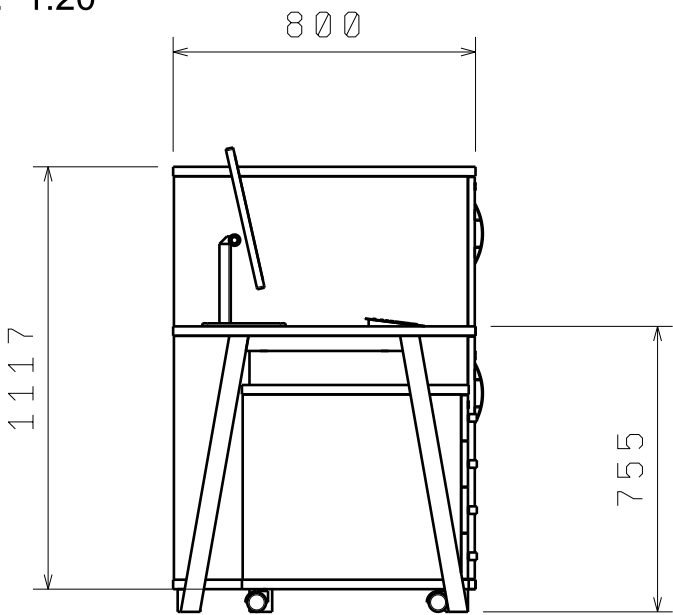

PŮDORYS
Scale: 1:20

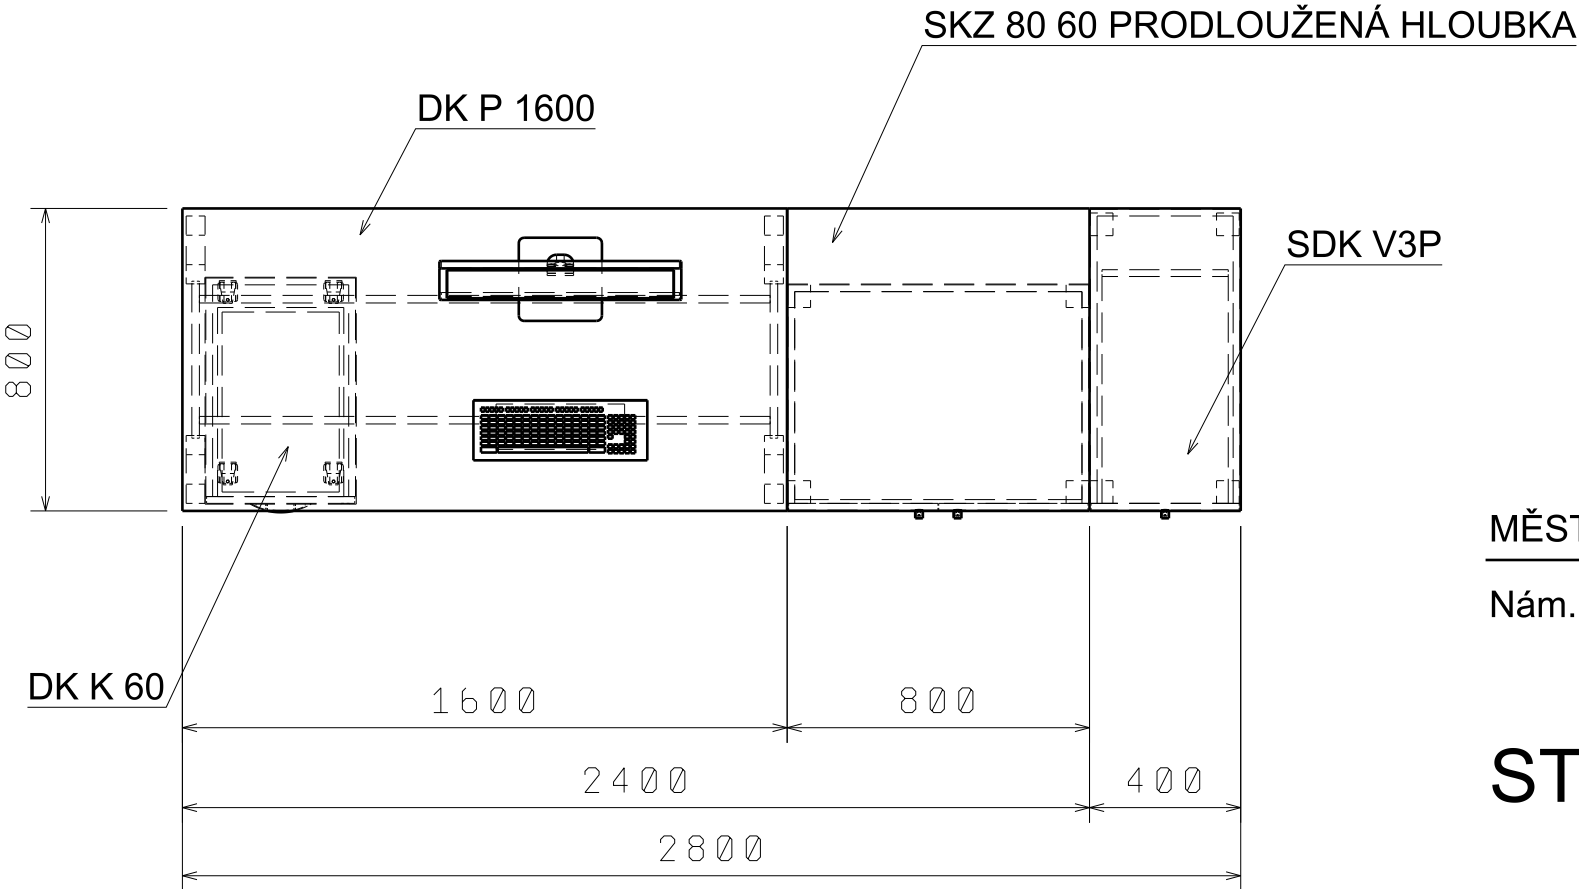

DK P 1600 CELKEM	1 KS
SKZ 80 60 PR. HLOUBKA CELKEM	1 KS
SDK V3P CELKEM	1 KS
DK K 60 CELKEM	1 KS

NUTNO DOMĚŘIT NA STAVBĚ !

MĚSTO Dvůr Králové nad Labem 5.3. 2022
Nám. T.G.Masaryka 38 3. NP

Handwritten signature

STOLOVÁ
SESTAVA

3.14

3.14/1

M 1 : 20