



3.28/1


POHLED  
Scale: 1:20

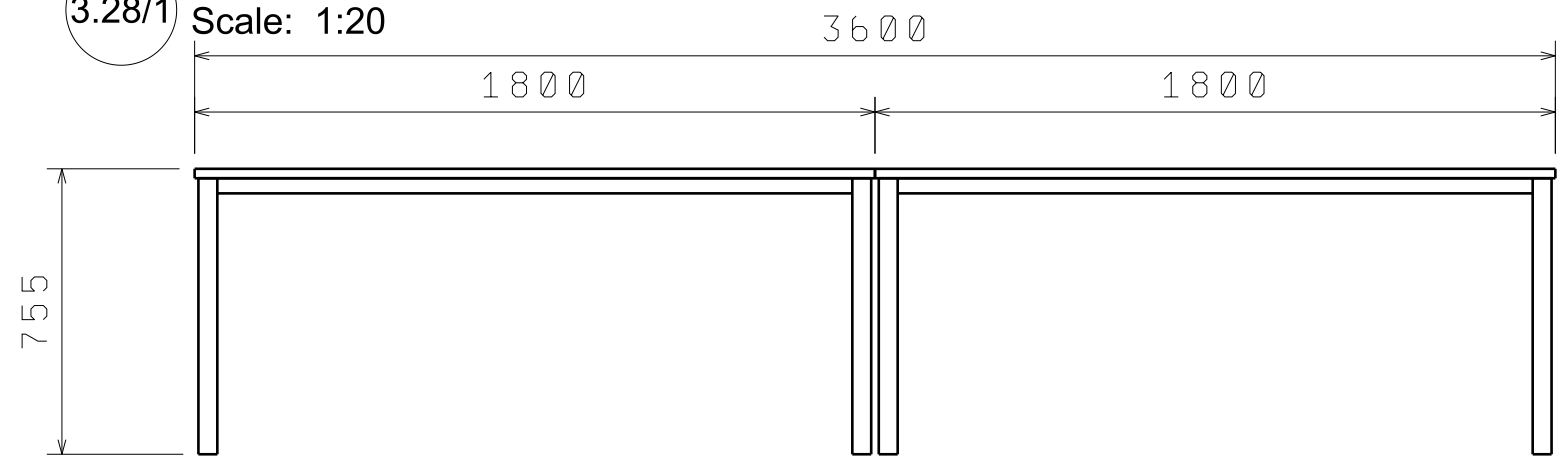

BOKORYS  
Scale: 1:20

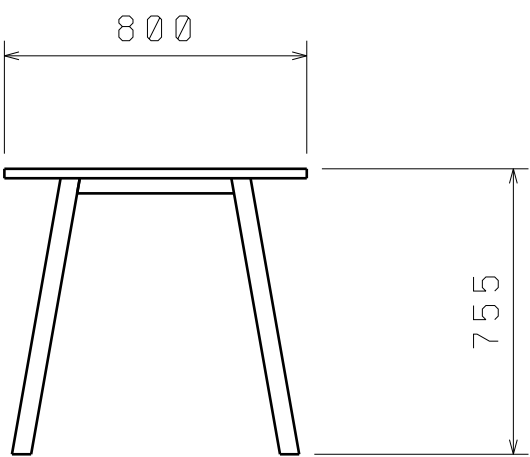


PŮDORYS  
Scale: 1:20

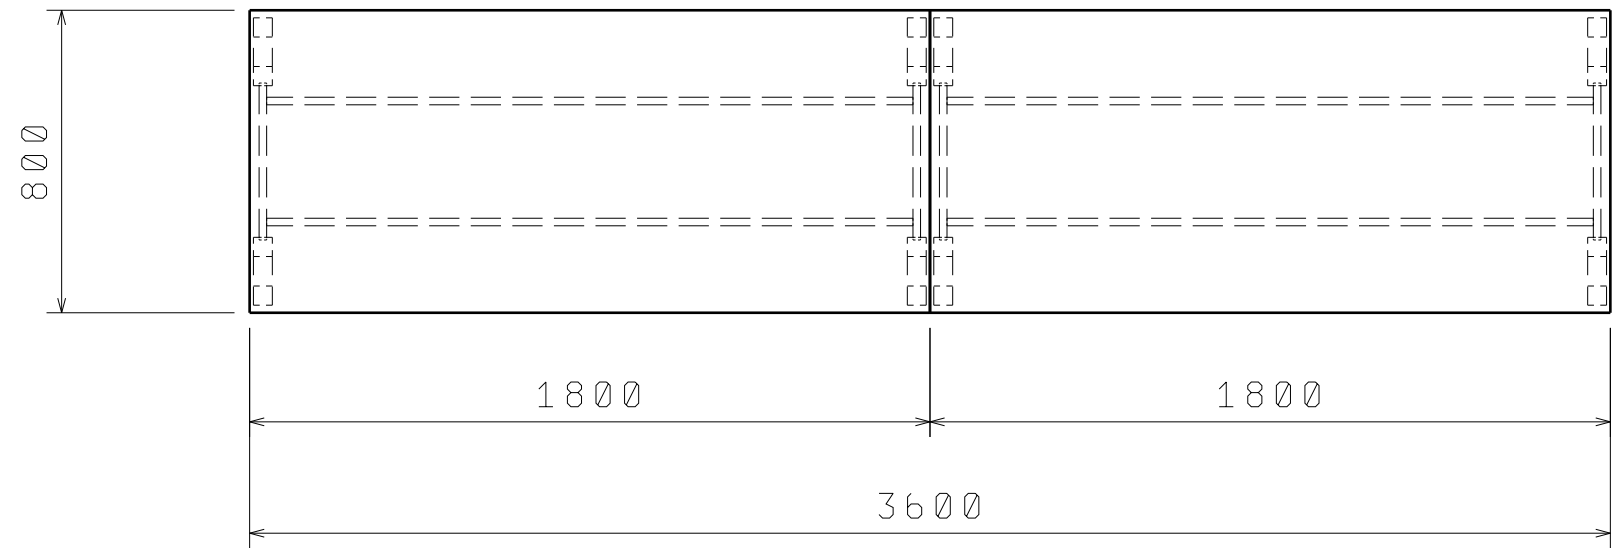


3.28/4

POHLED  
Scale: 1:25

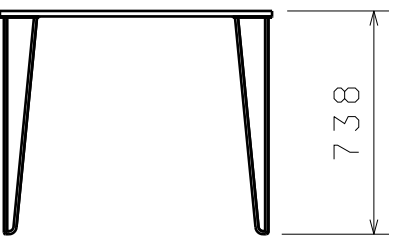

PŮDORYS  
Scale: 1:25

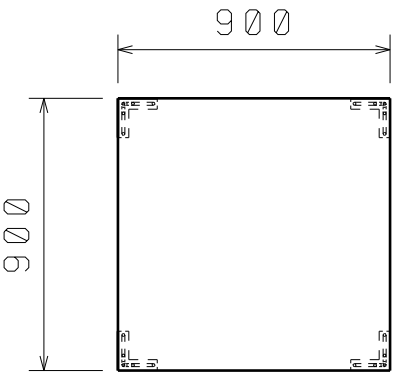

DK J 1800 CELKEM.....2 KS  
3.28/4 STŮL JÍDELNÍ CELKEM .....1 KS

NUTNO DOMĚŘIT NA STAVBĚ !

MĚSTO Dvůr Králové nad Labem 5.3. 2022

Nám. T.G.Masaryka 38 3. NP

*Handwritten signature*

STOLOVÉ  
SESTAVY

3.28

3.28/1, 3.28/4

M 1 : 20