



PODÉLNÝ ŘEZ B-B

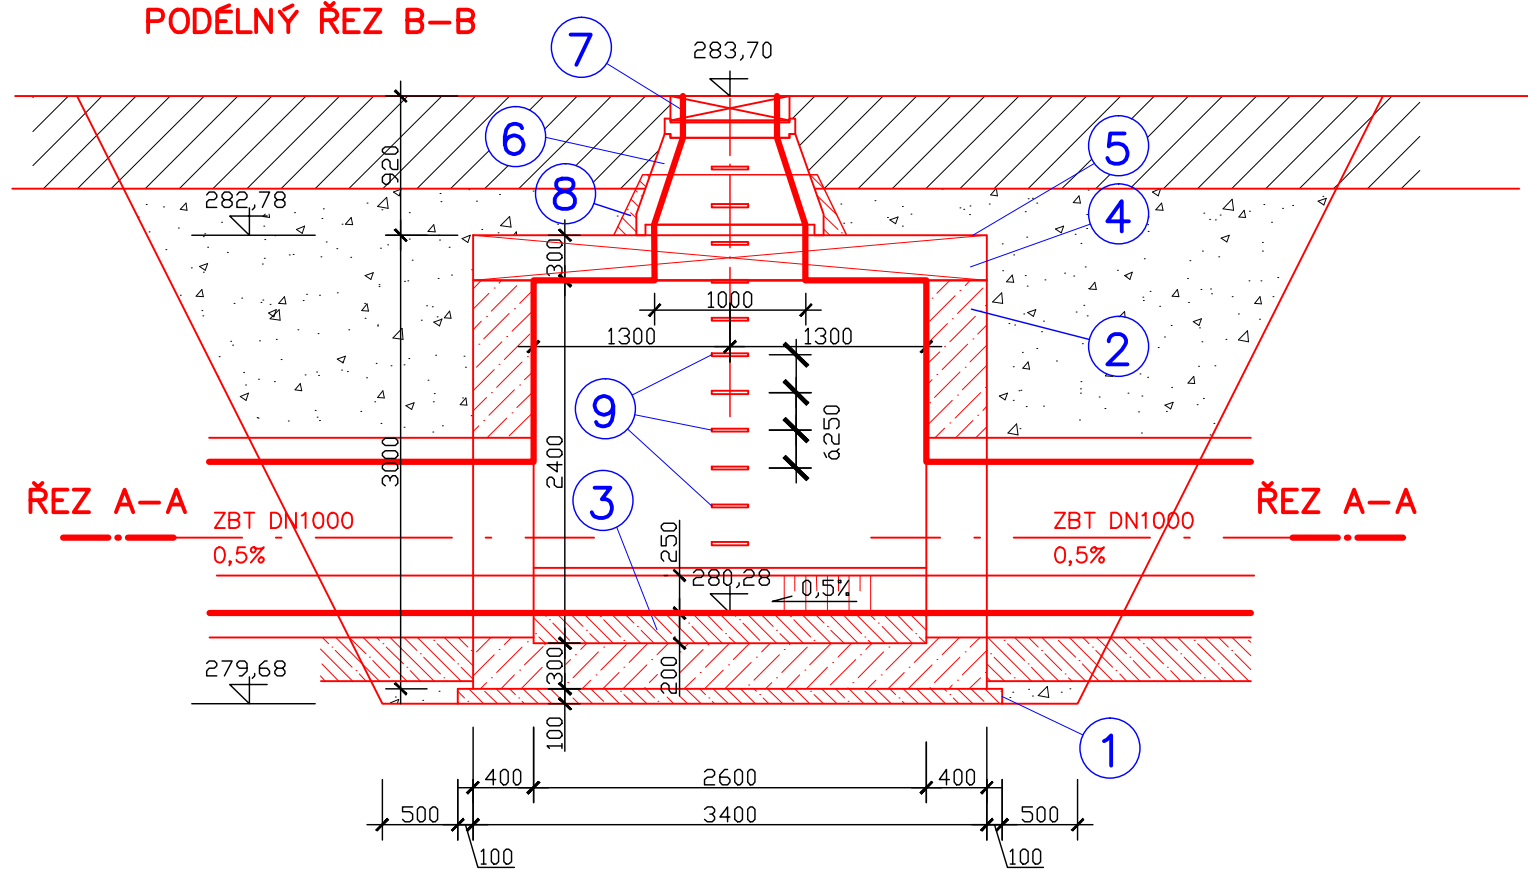

LEGENDA

- 1) PODKLADNÍ BETON (C12/15)
- 2) DNO A STĚNY ŠACHTY – ŽELEZOBETON (C30/37)
- 3) TVRZENÝ BETON (C30/37)
- 4) ŽELEZOBET. STROPNÍ DESKA (C30/37)
- 5) VODOROVNÁ IZOLACE – KRYSTALIZAČNÍ NÁTĚR
- 6) KOMÍNOVÁ VSTUPNÍ ČÁST
(STANDARDNÍ ŠACHTOVÉ PREFABRIKÁTY)
- 7) ŠACHTOVÝ LIT. POKLOP D600/40t S RÁMEM
- 8) OBETONOVÁNÍ KOMÍNOVÉ VSTUPNÍ ČÁSTI (C12/15)
- 9) ŽEBŘÍKOVÉ STUPADLO

PŮDORYSNÝ ŘEZ A-A

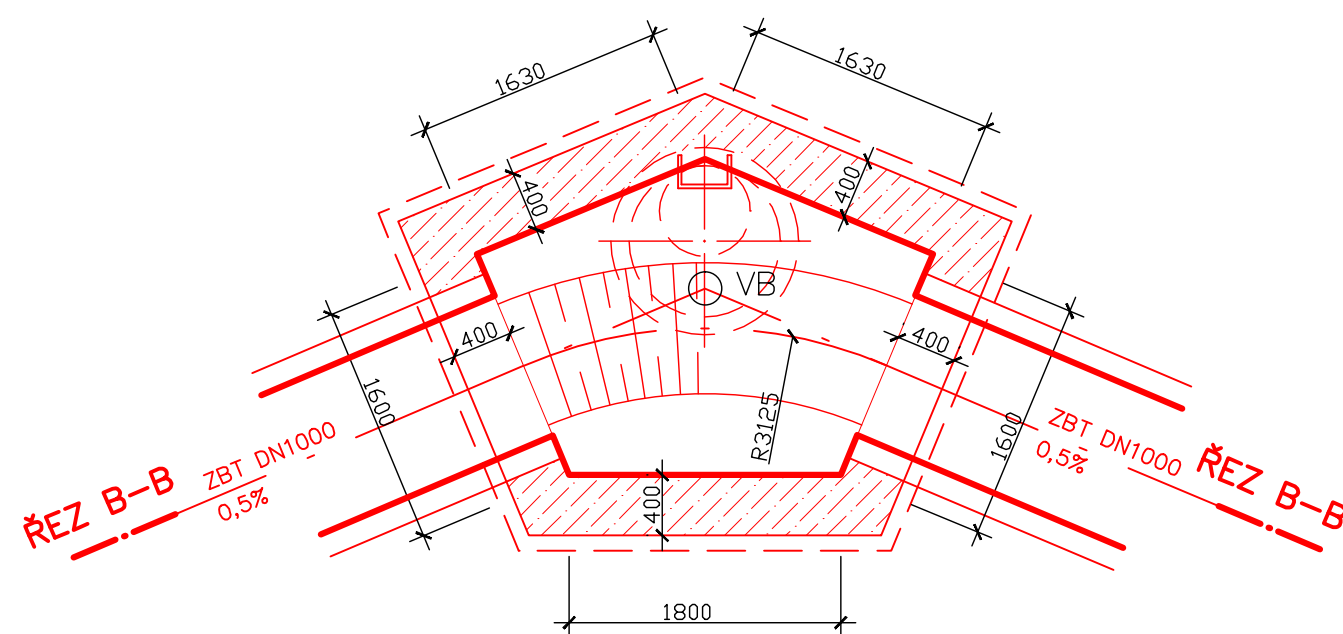

Změna	Popis/důvod	Datum	Podpis

DOKUMENTACE PRO PROVEDENÍ STAVBY

Investor MĚSTO DVŮR KRÁLOVÉ n.L.		VODOHOSPODÁŘSKÁ projekční, inženýrská a konzultační KANCELÁŘ TRUTNOV			Revoluční 208 54101 Trutnov vhk@volny.cz
Místo DVŮR KRÁLOVÉ n.L.		Úřad DVŮR KRÁLOVÉ n.L.			
Č. zak. 01/2014	Stupeň DPS/DZS	Projektant Ing. Jan ČÍŽEK 	Vypracoval Ing. Jan ČÍŽEK	Datum 03/2014	Měřítko 1:500
DVŮR KRÁLOVÉ n.L. – ul. 28. ŘÍJNA REKONSTRUKCE KOMUNIKACE A INŽENÝRSKÝCH SÍTÍ – II. ETAPA SO.301 KANALIZACE SO.302 VODOVOD					Č. přílohy C.3.2/4.2
Příloha REVIZNÍ ŠACHTA – RŠ3					5.1