PRINCIP ŘEŠENÍ ODVODNĚNÍ STŘEŠNÍCH ROVIN - PERSPEKTIVA

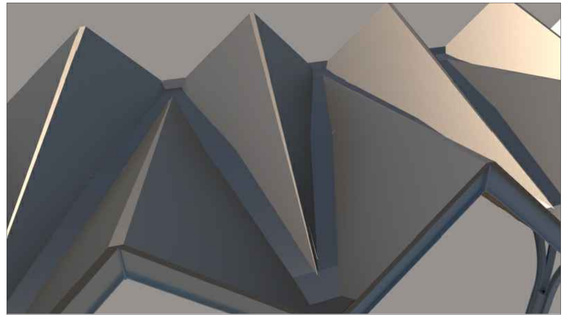

DETAIL 01:
ODVODNĚNÍ STŘECHY - NAPOJENÍ SVODU (M 1:10)

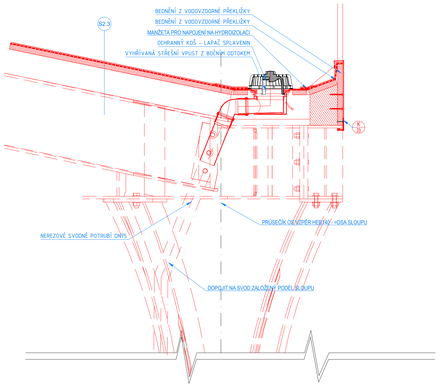

TOPSAFE TSL-H1016
Ø 16 mm
DETAIL MĚŘÍTKO - 1:5

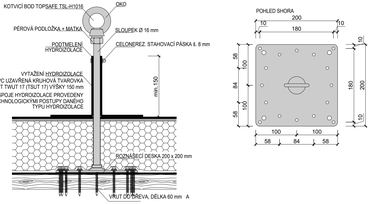

TOPSAFE TSL-STSR10
Ø 42 mm
DETAIL MĚŘÍTKO - 1:5

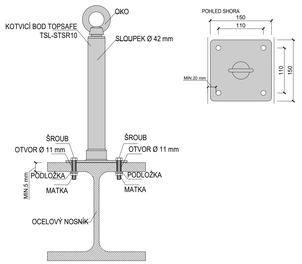

LEGENDA MATERIÁLŮ:

OBJEKT SO 701.1.1 ŘEŠENÝ SAMOSTATNOU ČÁSTÍ DOKUMENTACE

STŘEŠNÍ PLÁŠŤ - SKLÁDANÁ KRYTINA PLECHOVÁ, FALCOVANÁ - hliníkový plech 0,7mm barevná povrchová úprava-vzorkováním se základní teplých odstínů v rámci AD
PODROBNÉ VIZ VÝPISY SKLADBY KONSTRUKCÍ

STŘEŠNÍ PLÁŠŤ - EXTENZIVNÍ ZELENÁ STŘECHA
PODROBNÉ VIZ VÝPISY SKLADBY KONSTRUKCÍ

STŘEŠNÍ PLÁŠŤ - PRAHÉ ŘÍČNÍ KAMENIVO (OBVODY ATIKY ZELENÉ STŘECHY)
PODROBNÉ VIZ VÝPISY SKLADBY KONSTRUKCÍ

INSITALACE FOTOVOLTAICKÉHO SYSTÉMU NA STŘEŠNÍM PLÁŠTI NÁSTUPNÍŠTĚ TERMINÁLU
NÁVRH ŘEŠEN SAMOSTATNOU ČÁSTÍ DOKUMENTACE 701.5.6. - FVE DVŮR KRÁLOVÉ NAD LABEM

LEGENDA ZÁCHYTNÉHO SYSTÉMU TOPSAFE

U1 - Kotvicí bod TOPSAFE TSL-500-H1016, délka 500 mm — 11ks
U2 - Kotvicí bod TOPSAFE TSL-300-H1016, délka 300 mm, doplněn o ztužující trubku TSL-300-SR10, délka 300 mm — 9ks / 9ks

1,2, .. Pořadové číslo kotvicího bodu

Montážní lano

JE NUTNÉ PŘIZPŮSOBIT VZDÁLENOSTI KOTVICÍCH BODŮ MODULOVACÍ FALCOVANÉHO PLECHU.

POZN.
- JE NUTNÉ POUŽÍT DVOU SPOJOVACÍCH PROSTŘEDKŮ.
- SPOJOVACÍ LANO MUSÍ BÝT VŽDY ZNÁZORNĚNA SE NEJMENŠÍ MOŽNOU DÉLKOU SOUČASNĚ VŠAK JEHO DÉLKA NIKDY NESMÍ UMOŽNIT VOLNÝ PRO DELŠÍ NEŽ 1000 mm NEBO MÁRAZ NA NĚJ POLOŽENOU PŘÍKLADU.
ZÁCHYTNÝ SYSTÉM JE MOŽNÉ POPROJE POUŽÍT JE PO USPĚŠNÉM PROVEDENÍ REVIZE SYSTÉMU A POUŽÍVAT JEJ SMÍ JA TUDÍŽ I ISTUPOVAT DO NEBEZPEČNÉHO OKRAJE)
POUZE NALEZITĚ POUČENÉ OSOBY S HODNTM VYŠKOVÉNÍ.
PŘI MONTÁŽI NEBO SERVISU POPSAU ČÍSLEM KAPR. NA ZÁKLADĚ PODKLADŮ DODAVATELE A PŘED ZAHÝTÍM PŘEVTAMI FOTOGRAFICKÝCH ZDOKUMENTOVAT UKOTVENÍ
- PŘI MONTÁŽI NEBO SERVISU MUSÍ BÝT ZAJIŠTĚNA OCHRANA PROVIZORNÍCH ZÁBRANNÝCH SYSTÉMŮ PROTI PÁDU ZNEPŘÍSTUPNĚNÍM ZÁBRANNÉHO SYSTÉMU PROVIZORNÍCH ZÁBRANNÝCH SYSTÉMŮ BUDE ZAJIŠTĚNO, ŽE ČINNOSTI PROVÁDĚNÉ OSOBY, KTERÉ OZNÁMÍ ZMĚNU PŘÍSTUPU DO OSOBY STATIKA V SOU- NA DOHLÍDKY A KTERÝ NEMÁ SOUČASTÍ TOHOTO PROJEKTU
- MIMO PŘÍSTUPNÍ OBVODNÉ ZÁBRANU A PŘÍSTUPOVÁ PLOŠINA MUSÍ BÝT PO CELOU STRANNOU OPATŘENY OCHRANNÝM ZÁBRADLÍM PROVEDENÝM PRO DOLOŽENÝM DO VZDÁLENOSTI 1000 mm OD NEBEZPEČNÉHO VÝKRAHU DO PLOCHY STŘECHY, NEBO PODÉL PŘEDNÍ HRANY TAK, ABY DO VZDÁLENOSTI 1000 mm OD PEVNÉHO ZÁBRADLÍ BYL VYLOUČEN PÁD.

POZNÁMKY:

TATO DOKUMENTACE NEMAPRÁLNÍ DODAVATELSKOU ANI ÚLEDNOU) DOKUMENTACI A VYROBNÍ (ÚLEDNOU) DOKUMENTACI PRO REALIZACI STAVBY. DODAVATELSKÁ A VYROBNÍ (ÚLEDNOU) DOKUMENTACE MUSÍ BÝT PŘED ZAHÁJENÍM KONKRÉTNÍCH STAVEBNÍCH PRACÍ ZÍSKÁVÁNA KAŽDÁ DPS A INVESTOROVÝM V SOUVISLÉ ZMĚNĚ STAVEBNÍCH A MANIPULAČNÍCH KONSTRUKCÍ BUDOU PŘED ZAHÁJENÍM VÝROBY OVĚŘENY NA STAVBĚ. DODAVATEL STAVBY JE POVINEN UPOZORNIT PROJEKTANTA V PŘÍPADĚ NESOULADU STAVAJÍCÍCH ÚDAJŮ A DSPSDZC NA STAVBĚ O + 40 MM. ZADAVATEL STAVBY URČÍ ZÁSOBU VYHOVUJÍCÍ KOORDINAC BEZPEČNOSTI A OHRANY ZDRAVÍ PŘI PRACI NA STAVENIŠTI, DSOBU VPLÝVAJÍCÍ PROBLEMY DOT PODLE ZÁKONA č. 309/2006 Sb. A NAŘÍZENÍ VLÁDY č. 591/2006 Sb. A NOVĚJŠÍCH PŘEDPISŮ, KTERÁ OSBORNÉ VEDE REALIZACI STAVBY (STAVBYVEDOUCÍ) VZ ZÁKONU č. 309/2006 Sb. A NAŘÍZENÍ VLÁDY č. 591/2006 Sb.

- V PŘÍPADĚ JAKÉHOKOLI NESOULADU MEZI ZDNOTLIVÝMI ČÁSTMI PROJEKTOVÉ DOKUMENTACE, ČI ZJIŠTĚNÍ ROZPORU MEZI PD A SKUTEČNÝM STAVEBNÍ NA STAVBĚ, JE NUTNO OKAMŽITĚ INFORMOVAT INVESTORA A TDI.
- V PRŮBĚHU PRACÍ MUSÍ BÝT DODRŽENY PODMÍNKY STAVEBNÍHO POVOLENÍ, VEŠKERÉ PLATNÉ NORMY, VYHLÁŠKY A PŘEDPISY, TÝKAJÍCÍ SE BOZP.
- VEŠKERÉ KONSTRUKCE MUSÍ RESPEKTOVAT PŘEDEPSANÉ TECHNICKÉ PARAMETRY, POPSANÉ V SAMOSTATNÉ ČÁSTI PD Č.1 - DOKUMENTACE STAVEBNÍ KONSTRUKCÍ ŘEŠENÍ.
- VEŠKERÉ KONSTRUKCE MUSÍ RESPEKTOVAT PŘEDEPSANÉ POŽÁRNÍ DOZVKOSTI, POPSANÉ V ČÁSTI SAMOSTATNÉ ČÁSTI PD Č.4 - DOKUMENTACE POŽÁRNÍ BEZPEČNOSTNÍ ŘEŠENÍ.
- VEŠKERÉ KONSTRUKCE A VÝROBKY VYUŽÍTÉ VE STAVBĚ MUSÍ BÝT V ČR ZDEFINOVÁNÉ PRO ÚČELY, KTERÝCH BUDOU V STAVBĚ VYUŽÍVÁNY, MUSÍ BÝT OZNAČENÁ ZNAKEM SHODY CE, ČI MUSÍ MÍT ZNAČENÍ NA STAVBĚ. VŠECHNY MUSÍ BÝT RESPEKTOVÁNA TECHNOLOGICKÝ PŘEDPIS VÝROBCE A MONTÁŽNÍ NÁVODY VÝROBCŮ DODAVATELŮ NA STAVBU.
- NEDÁLNOU SOUČÁSTÍ PROJEKTOVÉ DOKUMENTACE JSOU I PŘÍPADNÉ DETAILY, KTERÉ JSOU NAZPRACOVÁNY ARCHITEKTONICKOU STAVEBNÍMA ŘEŠENÍ A PROJEKTAM TECHNICKÝCH INSTALACÍ JEDNOTLIVÝCH PROFESÍ.
- BUDOUCÍ ZHOTOVITEL JE POVINEN SEZNÁMIT SE S VEŠKERÝMI POŽADAVKY NA HYPNOCOVANÉ DOKUMENTACE ZAJIŠŤOVANÉ ZHOTOVITELEM STAVBY A POŽADAVKY NA ROZSAH A OBSAH VÝROBNÍ A ÚLEDNÍ DOKUMENTACE.
- NEDÁLNOU SOUČÁSTÍ PROJEKTOVÉ DOKUMENTACE JE TECHNICKÁ ZPRÁVA A SEZNAM KONSTRUKČNÍCH SKLADEB.

POŽADAVKY NA UDRŽBU:
- V DOKUMENTACI JSOU ÚDAJE OBCHODNÍCH NÁZVY VÝROBKŮ, PRVKŮ ČI ZAŘÍZENÍ JEDNU ÚSEDNÍCH ZA ÚČELEM DEFINICE STANDARDU A TECHNICKÝCH PARAMETRŮ A NEJEDNÁ ZÁVAZNÉ. DODAVATEL JE MŮŽE NAHRADIT ZA PŘEDPOKLADU, ŽE KVALITA, STANDARD A TECHNICKÉ PARAMETRY DODANÉHO VÝROBKU A PRACÍ BUDOU ROVNY, ČI VE VYŠŠÍM STANDARDU NEŽ ZADÁNÉ V DOKUMENTACI.
- U ÚDŮJŮ O POHLEDOVÝCH VÝROBKU BUDOU V DPS PŘED ÚSEDNÍMI KROKY PŘED ZAHÁJENÍ SVY VÝROBY PŘEDLOŽENY ZHOTOVITELEM STAVBY REALIZAČ. VZORKY, PŘÍPADNĚ DOKUMENTACE A SCHVÁLENÍ ARCHITEKTEM V RÁMCI AD.
- O PŘÍPADNÝCH ZMĚNÁCH OPROTI PROJEKTU BUDE ROZHODNUTO NA ZÁKLADĚ KONZULTACE S ARCHITEKTEM V RÁMCI AD.
- POLOHY JEDNOTLIVÝCH VÝVODŮ INSTALAČNÍCH MÉDIÍ BUDE KOORDINOVÁNO S DODAVATELEM TECHNOLOGIE. INFORMAČNÍCH TABULÍ APOD. BUDOU UPŘESNĚNY PO VYKONZULTACI S INVESTOREM A AUTORSKÝM DOZOREM V PRŮBĚHU STAVBY. PODLE KONKRÉTNÍCH HYBRAVÝCH TYPŮ TĚCHTO PRVKŮ.

SVISLÉ KONSTRUKCE:
- NÁVRH OCELOVÉ KONSTRUKCE PŘESTŘEŠENÍ JE ŘEŠEN SAMOSTATNOU ČÁSTÍ TÉTO DOKUMENTACE 701.3

VENKOVNÉ POVRCHY:
- JEDNOTLIVÉ SKLADBY POCHOZÍCH A POŽÁŽDĚNÝCH PLOCH V ŘEŠENÉM IZEMÍ JSOU ZPRACOVÁNY SAMOSTATNOU ČÁSTÍ TÉTO DOKUMENTACE SO 101 NÁVRH ZPEVNĚNÝCH PLOCH

PROSTUPY:
- VŠECHNY PROSTUPY A DRÁŽKY PRO VEDENÍ INSTALACÍ BUDOU KOORDINOVÁNY S DOKUMENTACÍ PRO PROVEDENÍ STAVBY JEDNOTLIVÝCH PROFESÍ.
- OBVODNÍ PROSTUPY BUDOU VEŘÁNY NA STAVBĚ, DLE POŽADAVKU MONTÁŽNÍCH FIREM JEDNOTLIVÝCH PROFESÍ.

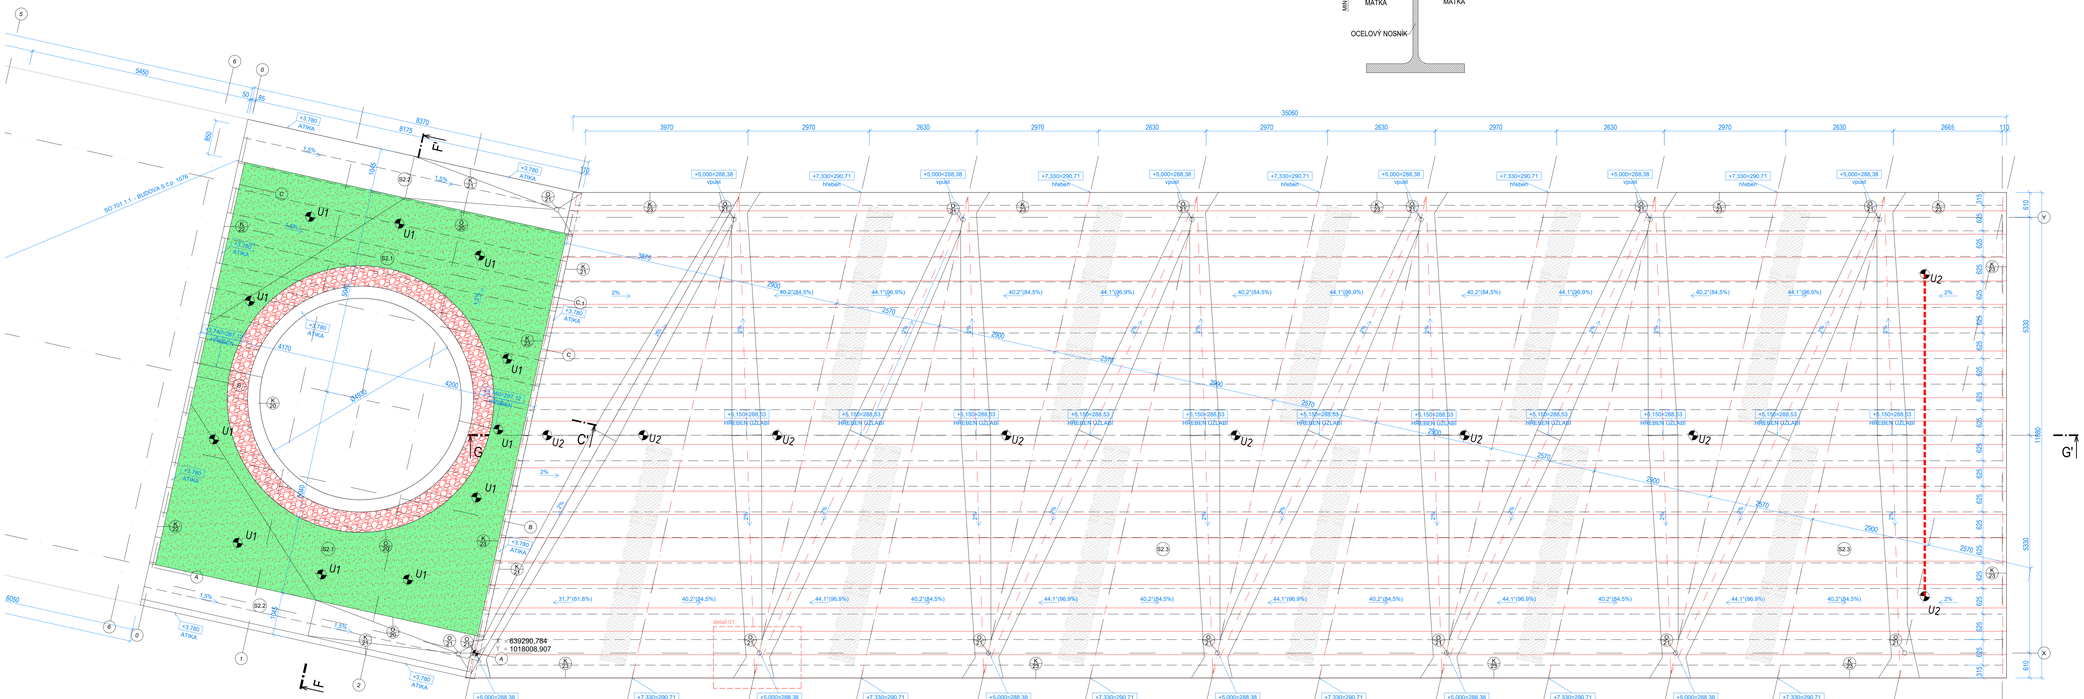

0,000 = 283,380 m.n.m.
SOUŘ. SYSTÉM - JTSK
VÝŠK. SYST. - Bpv

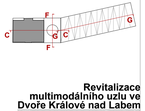

Revitalizace multimodálního uzlu ve Dvoře Králové nad Labem

stupeň: **Město Dvůr Králové nad Labem**
Masarykovo nám. 1
Dvůr Králové nad Labem, 544 01, CZ
IČ: 00277819, DIČ: CZ 00277819
epodatelna@mudk.cz
datová schránka: mu6a2bc

projektant: **MZAU s.r.o.**
Údolní 2225, Brno - město, 602 00, CZ
IČ: 14431134, DIČ: CZ14431134
info@mzau.cz, www.mzau.cz
datová schránka: 4fyuf3d

projektant část: **BABKA & ŠUCHMA s.r.o.**
Hlisa 42, Jevíčko 5569 05, Brno, 602 00, CZ
IČ: 07043625, DIČ: CZ07043625
info@babkasuchma.cz
datová schránka:5wtrvgn

název části: **Objekty pozemních staveb**

zodpovědný projektant: **Ing. Zdeněk Šuchma, IP00 1006203**

vypracoval: Ing. Viktor Kvítal

razítko a podpis: číslo zakáz.

název zakázkového výkresu: **701.2 Architektonicko-stavební řešení zastřešení nástupiště multimodálního uzlu**

název výkresu: **701.2.4 Půdorys střešních rovin**

stupeň PD: **DPS**
Dokumentace k provedení stavby

formát: **16xA4 (1680x595mm)**

měřítko: **1:50**

datum: **09/2024**

Tento výkresový soubor je chráněn dle zákona č. 121/2000 Sb. autorským zákonem. Kopírování, užívání a další zásahy do obsahu jsou zakázány bez předchozího souhlasu autora. Každý, kdo porušuje autorská práva, se vystavuje nebezpečí občanskoprávních a trestních sankcí. Autor si vyhrazuje právo výkresy kdykoliv změnit, doplnit nebo zrušit.

Tento výkres může používat pouze ten, kdo je k tomu oprávněn smlouvou. Nepoužívání takovéhoto výkresu je zakázáno, pokud se nejedná o zákonem povolené užívání. Každý, kdo takovýto výkres používá, je povinen uhradit autorovi odměnu za užití díla, a to i v případě, že dílo nebude dále šířit.

Veškeré nákresy, schémata, výkresy, grafické a obrazové znázornění, fotografie a jakékoliv jiné znázornění, jakožto součást dokumentace, jsou chráněny dle zákona č. 121/2000 Sb. autorským zákonem.

[mzau]