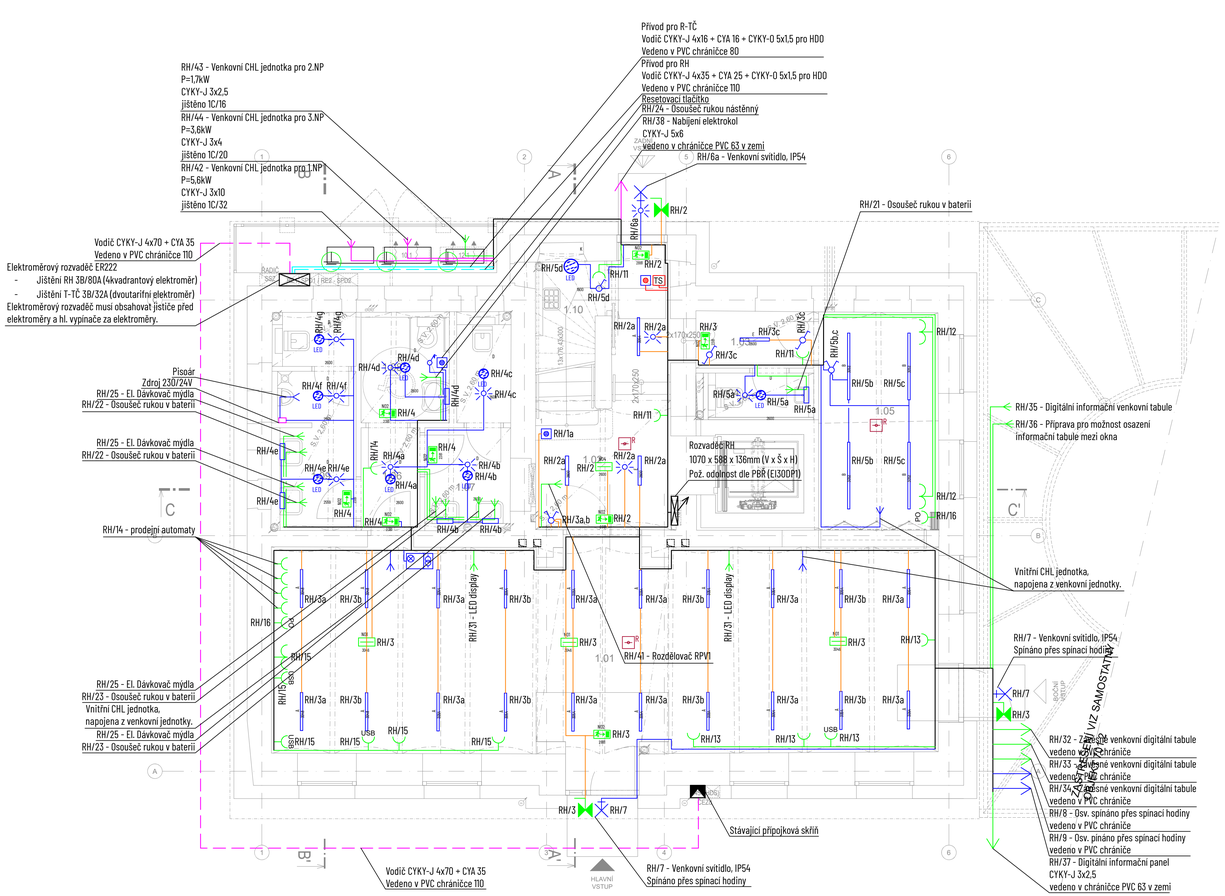

Označení svítidla	Název	Světelné zdroje	Počet
A	Přisazené/závěsné liniové svítidlo se speciální optikou, bílý reflektor s čočkami 80°	1 x LED, 11W, 1400lm, Ra80, 4000K	23
B	Přisazené/závěsné liniové svítidlo se speciální optikou, bílý reflektor s čočkami 80°	1 x LED, 16W, 2300lm, Ra80, 4000K	23
C	Přisazené/závěsné liniové svítidlo se speciální optikou, bílý reflektor s čočkami 80°	1 x LED, 22W, 3000lm, Ra80, 4000K	16
D	LED downlight, hliníkový korpus, opálový skleněný kryt	1 x LED, 20W, 2100lm, Ra80, 4000K	17
E	Vestavné liniové svítidlo se speciální optikou, bílý reflektor s čočkami 80°	1 x LED, 11W, 1400lm, Ra80, 4000K	10
F	Přisazené LED svítidlo, opálový PMMA kryt, průměr 375mm	1 x LED, 27W, 3000lm, Ra80, 4000K	4
G	LED downlight, hliníkový korpus, opálový skleněný kryt	1 x LED, 29W, 3000lm, Ra80, 4000K	4
H	Vestavné liniové svítidlo se speciální optikou, bílý reflektor s čočkami 80°	1 x LED, 16W, 2300lm, Ra80, 4000K	1
I	LED prachotěsné svítidlo, opálový PC kryt, IK08, 1500mm	1 x LED, 22W, 3300lm, Ra80, 4000K	4
J	Vestavné LED svítidlo, mikroprizmatický kryt, UGR<19	1 x LED, 32W, 4000lm, Ra80, 4000K	2
K	Přisazené LED svítidlo, opálový PMMA kryt, průměr 285mm	1 x LED, 14W, 1500lm, Ra80, 4000K	1
L	Přisazené LED svítidlo, opálový PMMA kryt, průměr 285mm	1 x LED, 9W, 900lm, Ra80, 4000K	12
NO1	LED nouzové svítidlo LOVATO II, přisazené, univerzální optika, 1W	1 x bod, 1W, 120lm, Ra80, 4000K	3
NO2	Přisazené LED nouzové svítidlo HELIOS DS s praporkem	1 x HDI/1W, 1W, 50lm, Ra80, 4000K	15
NO3	LED přisazené nouzové svítidlo LED ECONOMIC, 1W	1 x ECL/1W, 1.2W, 110lm, Ra80, 4000K	4
NO4	LED nouzové svítidlo LOVATO P, vestavné, optika pro únikové cesty, 1W	1 x bod, 1W, 125lm, Ra80, 4000K	3

LEGENDA MÍSTNOSTÍ 1.NP

ČÍSLO	ÚČEL MÍSTNOSTI	PLOCHA (m²)	SVĚTLÁ VÝŠKA (m)	PODLAHA		STĚNY	STROP	POZNÁMKA
1.01	ČEKÁRNA	58.37	3.1-3.23	P1	LITÉ TERACO	VPC. OMÍTKA + MALBA OMYVATELNÝ NÁTĚR OBKLAD OSTĚNÍ 3)	PŘIZNANÁ KLENBA, PŘESPÁROVÁNO, NABÍLENO	TERACOVÝ SOKL v.100mm V LÍCI S OMÍTKOU
1.02	CHODBA SE SCHODIŠTĚM	15.87	2.84	P1	LITÉ TERACO	VPC. OMÍTKA + MALBA OMYVATELNÝ NÁTĚR	PŘIZNANÁ KLENBA, PŘESPÁROVÁNO, NABÍLENO	TERACOVÝ SOKL v.100mm V LÍCI S OMÍTKOU
1.03	ŠATNA - KANCELÁŘ	3.25	2.60	P1	LITÉ TERACO	VPC. OMÍTKA + MALBA OMYVATELNÝ NÁTĚR OBKLAD OSTĚNÍ 3)	SDK SV.v. 2600mm 1)	TERACOVÝ SOKL v.100mm V LÍCI S OMÍTKOU
1.04	WC - PERSONÁL	1.93	2.60	P1	LITÉ TERACO	OMYVATELNÝ NÁTĚR KERAM. OBKLAD	SDK SV.v. 2600mm 1)	SOKL TERACO v.100 mm KERAMICKÝ OBKLAD DO VÝŠKY DVEŘÍ 2.00m 2)
1.05	KANCELÁŘ	11.60	2.90	P1	LITÉ TERACO	VPC. OMÍTKA + OMYVATELNÝ NÁTĚR OBKLAD OSTĚNÍ 3)	PŘIZNANÁ KLENBA, PŘESPÁROVÁNO, NABÍLENO	TERACOVÝ SOKL v.100mm V LÍCI S OMÍTKOU
1.06	CHODBA	2.51	2.60	P1	LITÉ TERACO	VPC. OMÍTKA + OMYVATELNÝ NÁTĚR	SDK SV.v. 2600mm 1)	TERACOVÝ SOKL v.100mm V LÍCI S OMÍTKOU
1.07	WC - ŽENY	5.92	2.60	P1	LITÉ TERACO	VPC. OMÍTKA + OMYVATELNÝ NÁTĚR KERAM. OBKLAD	SDK SV.v. 2600mm 1)	KERAMICKÝ OBKLAD DO VÝŠKY DVEŘÍ 2.00m 2)
1.08	WC - IMOBILNÍ	4.07	2.60	P1	LITÉ TERACO	VPC. OMÍTKA + OMYVATELNÝ NÁTĚR KERAM. OBKLAD	SDK SV.v. 2600mm 1)	KERAMICKÝ OBKLAD DO VÝŠKY DVEŘÍ 2.00m 2)
1.09	WC - MUŽI	7.05	2.60	P1	LITÉ TERACO	VPC. OMÍTKA + OMYVATELNÝ NÁTĚR KERAM. OBKLAD	SDK SV.v. 2600mm 1)	KERAMICKÝ OBKLAD DO VÝŠKY DVEŘÍ 2.00m 2)
1.10	ÚKLIDOVÁ MÍSTNOST	3.10	2.30	P2	PU STĚRKA	VPC. OMÍTKA + OMYVATELNÝ NÁTĚR KERAM. OBKLAD	SDK SV.v. 2300mm 1)	KERAMICKÝ OBKLAD DO VÝŠKY 1.20m
	VÝTAHOVÁ ŠACHTA	2.88	-			VPC. OMÍTKA + OMYVATELNÝ NÁTĚR KERAM. OBKLAD	BETONOVÝ STROP, UZAVÍRACÍ NÁTĚR	
PLOCHA 1NP CELKEM		116.5						

POZNÁMKA:
1) VÝŠKA PODHLEDU MŮŽE BÝT UPRAVENA V ZÁVISLOSTI NA VEDENÍ INSTALAČNÍCH TRAS - NUTNO KONZULTOVAT V RÁMCI AD
2) KERAMICKÝ OBKLAD BUDE PROVEDEN DO VÝŠKY ZARUBNĚ NEBO LI PROJEKTEM INTERIÉRU STANOVENO JINAK
3) VYBRANÉ OTVOROVÉ VÝPLNĚ BUDOU LEMOVÁNY DŘEVĚNÝM OBKLADEM NA CELOU VÝŠKU A ŠÍŘKU OSTĚNÍ - NUTNO VZORKOVAT

LEGENDA:

- spínač osvětlení jednopólový - č. 1
- spínač osvětlení sériový - č. 5
- přepínač osvětlení střídavý - č. 6
- přepínač osvětlení křížový - č. 7
- vývod 400 V
- vývod 400 V
- vývod 230 V
- vývod 230 V
- vývod 230 V
- pohybové čidlo
- Piktogram
- set nouzová signalizace pro invalidy
- vývod 24V
- nouzové svítidlo 180min
- autonomní kouřové čidlo
- Interiérové svítidlo nad umyvadlem
- stropní svítidlo závěsné
- nástěnné svítidlo
- liniové svítidlo
- zásuvka, IP 20
- PO — zásuvka s PO, IP 20
- USB — zásuvka pro nabíjení 5V USB (2x slot), IP 20
- dvourámeček -zásuvky nad sebou, IP 20
- zásuvka, IP 44
- Dvourámeček - zásuvky vedle sebe
- Trojrámeček - zásuvky vedle sebe
- Čtyřrámeček - zásuvky vedle sebe
- 3 fázová zásuvka, IP 44
- doplň. pospojení
- tlačítko pro ovl. osvětlení I/0
- tlačítko STOP FVE
- rozvaděč
- rozvaděč
- TS — tlačítko TOTAL STOP
- vodič CYKY-J 2-5x1,5 / 7x1.5
- vodič CYKY-J 3-5x2.5
- vodič CYKY-J 4x70 + CYA 35 + CYKY-J 5x1,5
- vodič CYKY-J 3-5x4, 3-5x6, 3-5x10
- vodič 1-CXKH-R-J B2CAS1D1 3x1.5
- vodič 1-CXKH-V-O B2CAS1D0 P60-R 3x1,5
- hlavní kabelová trasa

Akce: **Revitalizace multimodálního uzlu ve Dvoře Králové nad Labem** — Čís.: **24Z160**

Investor: Město Dvůr Králové nad Labem, náměstí T. G. Masaryka 38, Dvůr Králové nad Labem, 544 17, CZ
Místo stavby: Město Dvůr Králové nad Labem

Proj.část: SZ Projekce elektro s.r.o.
IČ: 09691057
Jaurisova 515/4, Michle (Praha 4), 140 00 Praha
Ondřej Soukup
Kamil Sommer
Vypracoval: Tady jmo

SZ Projekce elektro

Část PD: **D.1.4.4 Silnoproudá instalace** — Stupeň: **D.1.4.05**

Výkres: **PŮDORYS 1.NP** — Měřítko: 1:50 — Soubor PD: DPS — Datum: 02 - 2025