


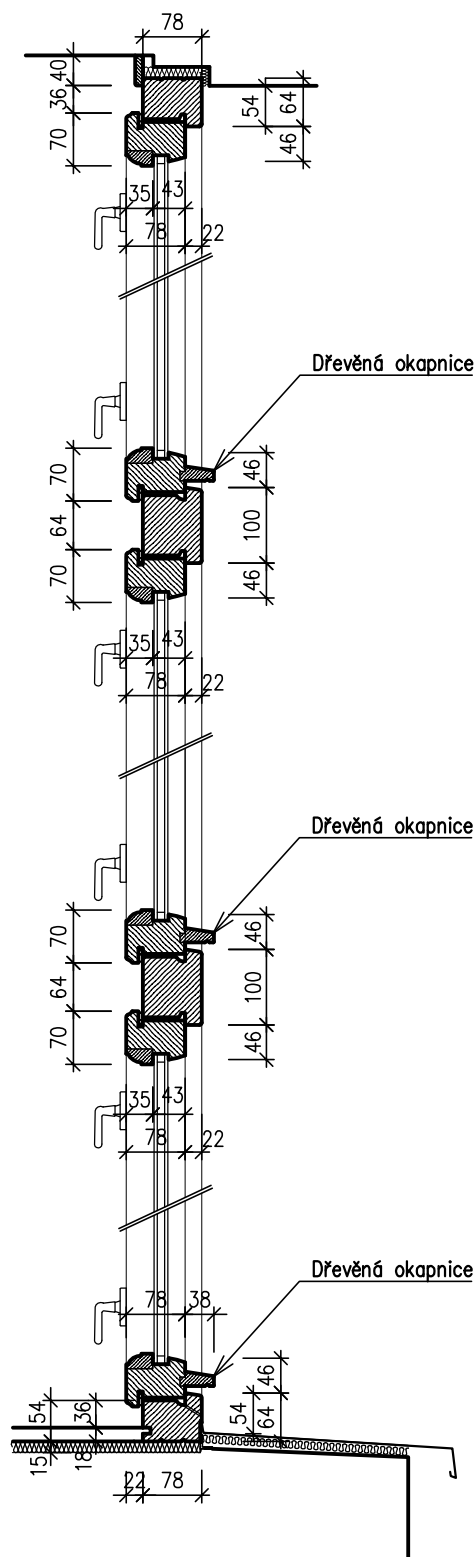

POZNÁMKA:

TENTO VÝKRES NENÍ VÝROBNÍ DOKUMENTACÍ

NOVÉ OKNO
SVISLÝ ŘEZ

měř. 1:10

příloha č. 6