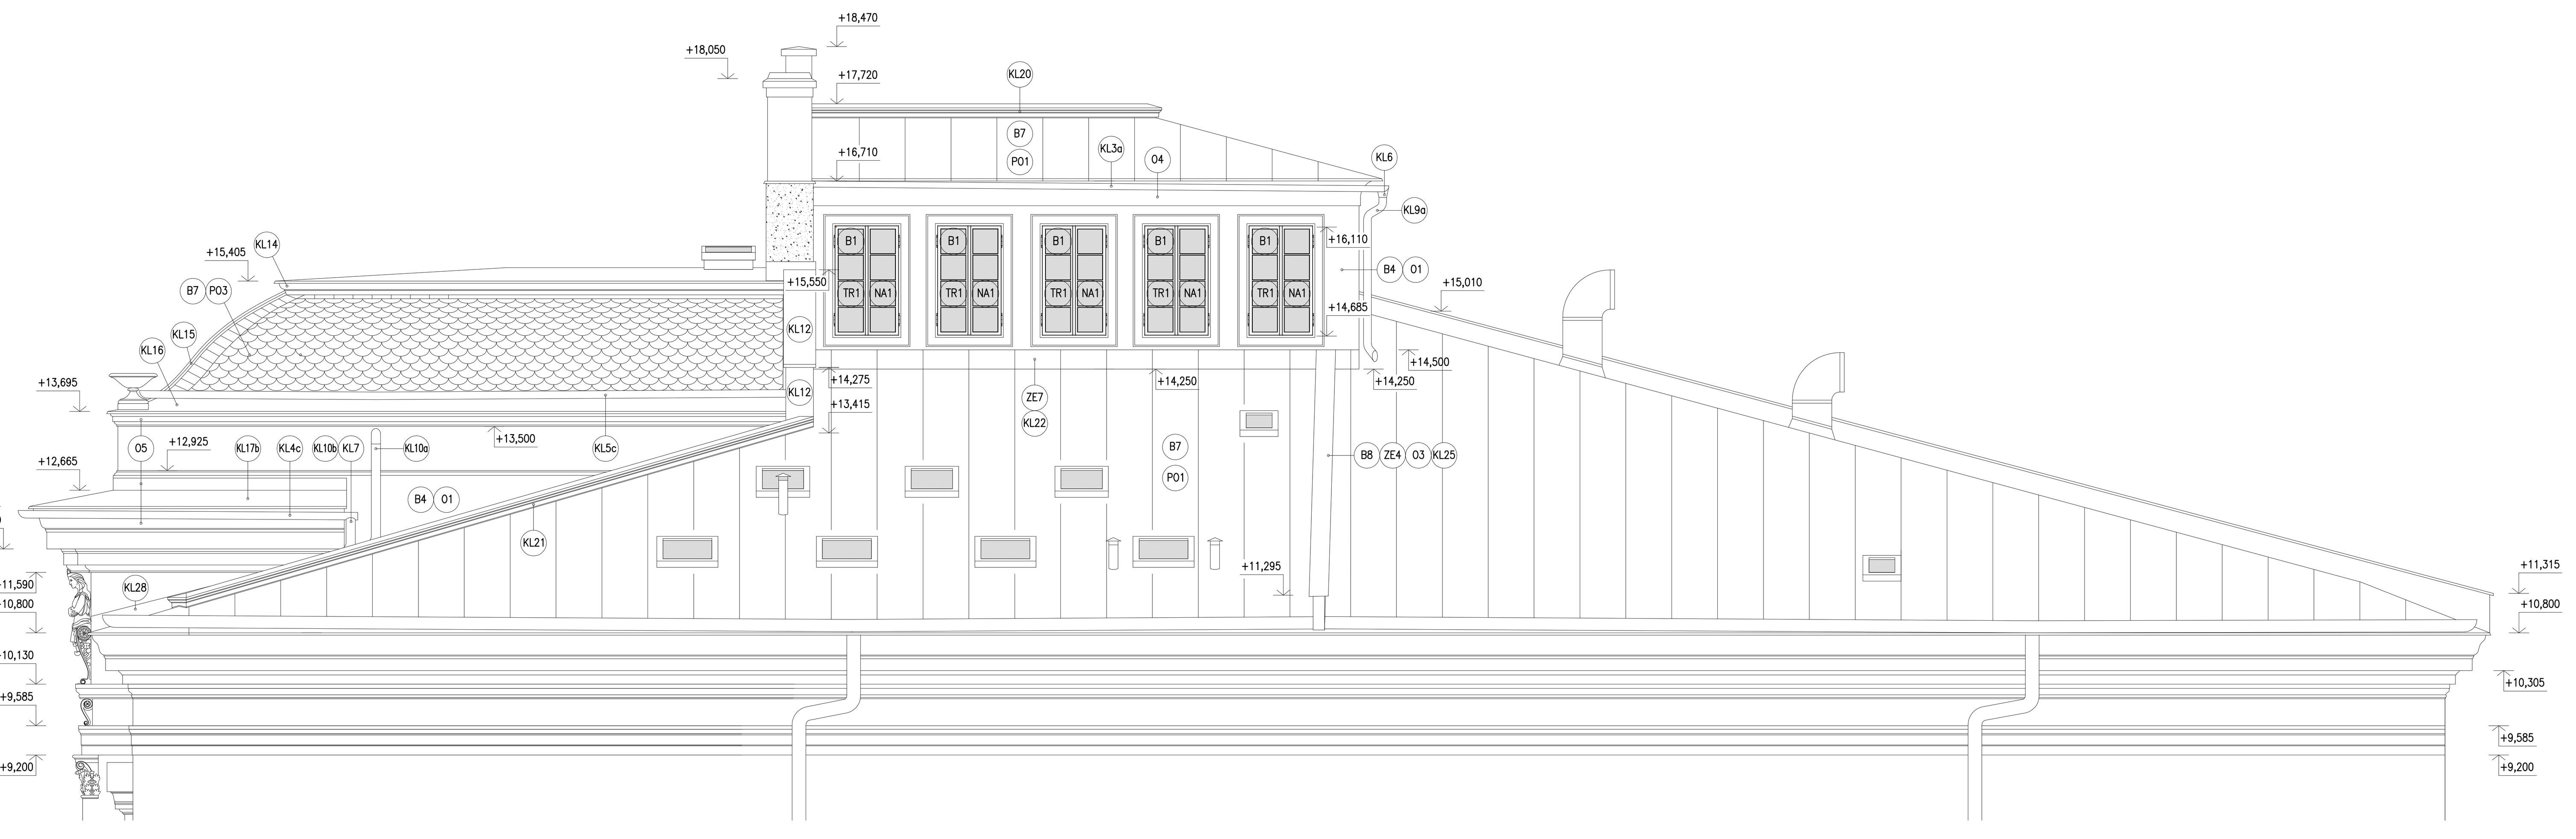

VÝCHODNÍ POHLED

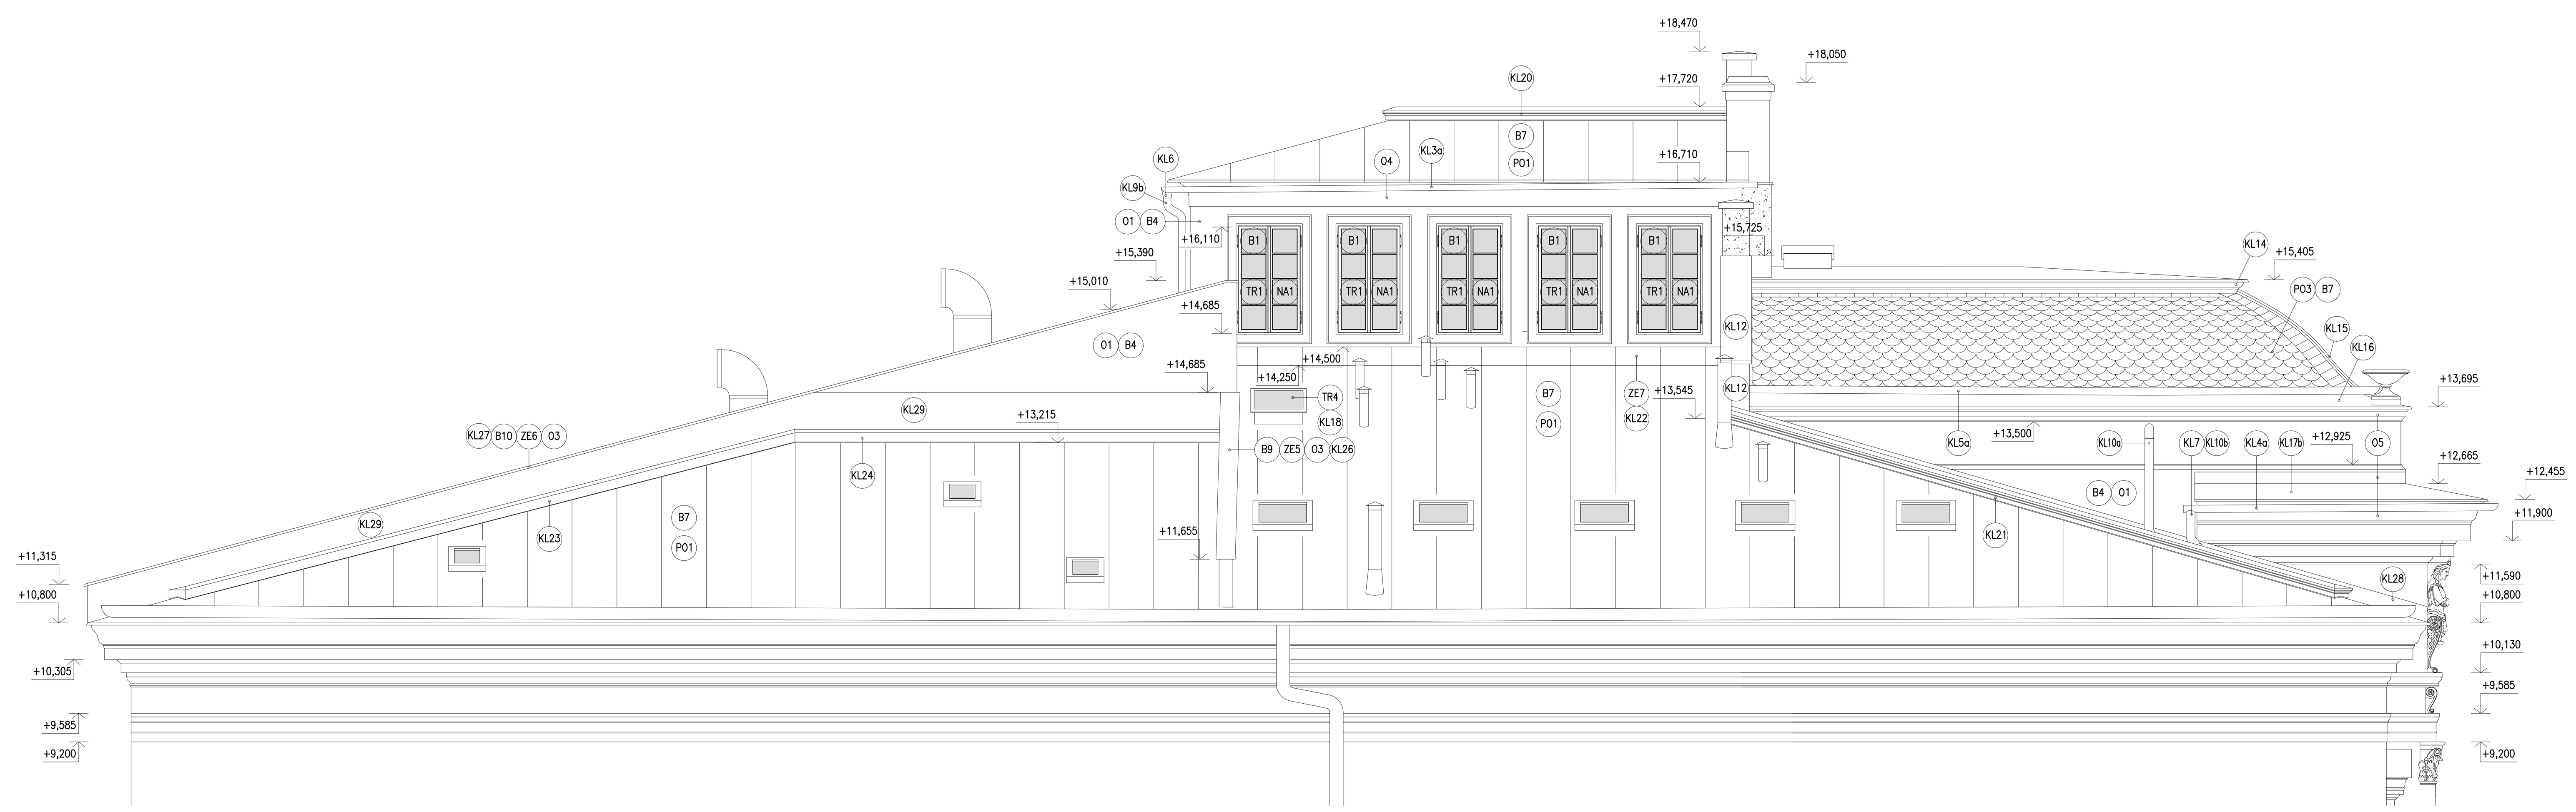

ZÁPADNÍ POHLED

POZNÁMKY:

BOURACÍ PRÁCE

B1/ DEMONTÁŽ DOŽILÉHO NEPŮVODNÍHO ZDVOJENÉHO JEDNOKŘÍDLÉHO OKNA (SV.: 800-1450 MM); 10 KS

B2/ NADSTŘEŠNÍ ČÁSTI NOVODOBÝCH ZNAČNĚ POŠKOZENÝCH KOMÍNŮ VYZDĚNÝCH Z CIHEL PLNÝCH BUDOU SNESENY; 3,6 M3

B3/ NOVODOBÁ ZNAČNĚ POŠKOZENÁ ŠTÍTOVÁ ZEĎ VYZDĚNÁ Z CIHEL PLNÝCH BUDE SNESENA; 2,3 M3

B4/ STÁVAJÍCÍ NOVODOBÉ HLADKÉ VÍCEVRSTVÉ DEGRADOVANÉ A ODPOUKLÉ OMÍTKY STŘEŠNÍHO PAVILONU A ATIK BUDOU CELOPLOŠNĚ ODSTRANĚNY (S PROŠKRÁBNUTÍM SPÁR) A POVRCH ZDIVA BUDE DOKONALE OČIŠTĚN SYSTÉMEM JOS.

B5/ NOVODOBÉ ZNAČNĚ POŠKOZENÉ ATIKOVÉ ZDI TL. 300 MM VYZDĚNÉ Z CIHEL PLNÝCH PÁLENÝCH BUDOU SNESENY; 2,2 M3

B6/ STÁVAJÍCÍ NESOUDRŽNÉ OMÍTKY ŘÍMS BUDOU CITLIVĚ SNESENY, PŘEDPOKLÁDANÁ VÝMĚNA OMÍTEK ŘÍMS ČINÍ 70%

B7/ STÁVAJÍCÍ DOŽILÝ STŘEŠNÍ PLÁŠŤ PROVEDENÝ Z OCELOVÉHO DRÁŽKOVANÉHO PLECHU BUDE DEMONTOVÁN A TO VČETNĚ PODKLADNÍ LEPENKY A STŘEŠNÍHO BEDNĚNÍ;

B8/ NOVODOBÁ ZNAČNĚ POŠKOZENÁ ATIKOVÁ ZEĎ TL. 150 MM VYZDĚNÁ Z CIHEL PLNÝCH PÁLENÝCH BUDE SNESENA; 1,4 M3

B9/ NOVODOBÁ ZNAČNĚ POŠKOZENÁ ATIKOVÁ ZEĎ TL. 150 MM VYZDĚNÁ Z CIHEL PLNÝCH PÁLENÝCH BUDE SNESENA; 1,3 M3

B10/ NOVODOBÁ ZNAČNĚ POŠKOZENÁ ATIKOVÁ ZEĎ TL. 150 MM VYZDĚNÁ Z CIHEL PLNÝCH PÁLENÝCH BUDE SNESENA; 2,2 M3

ZEDNICKÉ A ŠTUKATÉRSKÉ PRÁCE

ZE1/ SNESENÉ KOMÍNY BUDOU OPĚTOVNĚ VYZDĚNY Z CP 290/140/65 MM SKLÁDANÝCH NA MVC 10,0 MPA; 3,8 M3

ZE2/ SNESENÁ ŠTÍTOVÁ ZEĎ TL. 300 MM BUDE OPĚTOVNĚ VYZDĚNA Z CP 290/140/65 MM SKLÁDANÝCH NA MVC 10,0 MPA; 2,8 M3

ZE3/ SNESENÉ ATIKOVÉ ZDI TL. 300 MM BUDOU OPĚTOVNĚ VYZDĚNY Z CP 290/140/65 MM SKLÁDANÝCH NA MVC 10,0 MPA; 2,2 M3

ZE4/ SNESENÁ ATIKOVÁ ZEĎ TL. 150 MM VYZDĚNÁ Z CIHEL PLNÝCH PÁLENÝCH BUDE OPĚTOVNĚ VYZDĚNA Z CP 290/140/65 MM SKLÁDANÝCH NA MVC 10,0 MPA, KORUNA ATIKY BUDE ZTUŽENA ŽELEZOBETONOVÝM VĚNCEM (C 20/25); 1,4 M3

ZE5/ SNESENÁ ATIKOVÁ ZEĎ TL. 150 MM VYZDĚNÁ Z CIHEL PLNÝCH PÁLENÝCH BUDE OPĚTOVNĚ VYZDĚNA Z CP 290/140/65 MM SKLÁDANÝCH NA MVC 10,0 MPA, KORUNA ATIKY BUDE ZTUŽENA ŽELEZOBETONOVÝM VĚNCEM (C 20/25); 1,3 M3

ZE6/ SNESENÁ ATIKOVÁ ZEĎ TL. 150 MM VYZDĚNÁ Z CIHEL PLNÝCH PÁLENÝCH BUDE OPĚTOVNĚ VYZDĚNA Z CP 290/140/65 MM SKLÁDANÝCH NA MVC 10,0 MPA, KORUNA ATIKY BUDE ZTUŽENA ŽELEZOBETONOVÝM VĚNCEM (C 20/25); 2,2 M3

ZE7/ PRO POTŘEBY VĚTRANÉHO HŘEBENE BUDOU V BOČNÍCH STĚNÁCH STŘEŠNÍHO PAVILONU PŘIPRAVENY VENTILAČNÍ DUTINY(NIKY). DO VE ZDIVU VYSEKANÉ PROBÍHAJÍCÍ DRÁŽKY (HL. 150 MM, V. 300 MM) BUDOU DODATEČNĚ VLOŽENY BETONOVÉ PREFABRIKOVANÉ PŘEKLADY (7RZP 890/120/140 V). PŘEKLADY BUDOU ULOŽENY NA PILÍŘKY (8*140/140/300 MM) CIHELNÉHO ZDIVA VZTYČENÝCH V OSOVÝCH VZDÁLENOSTECH URČENÝCH ROZTEČEMI KROKVÍ. PO OSAZENÍ PŘEKLADŮ BUDE LOŽNÁ SPÁRA NAD PŘEKLADY A PILÍŘKY KLÍNOVÁNA A INJEKTOVÁNA CEMENTOVOU MALTOU; VÍCE VÝKRES DET2

O1/ NOVÉ HLADKÉ VÍCEVRSTVÉ (ŠTUKOVÉ) OMÍTKY (S PODHOZEM) BUDOU PROVEDENY JAKO REPLIKY OMÍTEK PŮVODNÍCH VČETNĚ PŮVODNÍHO PLASTICKÉHO ČLENĚNÍ FASÁDY (OKENNÍ ŠAMBRÁNY). PRO OMÍTKY BUDOU POUŽITY NÍŽE SPECIFIKOVANÉ MALTOVÉ SMĚSI PŘIBLIŽUJÍCÍ SE SVÝM SLOŽENÍM MALTÁM HISTORICKÝM (VÍCE RECEPTURA A). MALTOVÉ SMĚSI URČENÉ PRO ŘÍMSY BUDOU OBSAHOVAT VĚTŠÍ PODÍL HYDRAULICKÉHO POJIVA A PŘÍMĚS URYCHLOVAČE. ŠTUKOVÁ VRSTVA ZÁKLADNÍCH PLOCH BUDE UPRAVOVÁNA BĚŽNÝM ZPŮSOBEM, TEDY PLSTĚNÝM HLADÍTKEM. PO NUTNÉ TECHNOLOGICKÉ PŘESTÁVCE BUDOU OMÍTKY CELOPLOŠNĚ OPATŘENY VÁPENNÝM MODIFIKOVANÝM NÁTĚREM S LOKÁLNÍ SILIKONOVOU HYDROFOBIZACÍ (VIZ RECEPTURY).

O2/ NOVÉ VÍCEVRSTVÉ STŘÍKANÉ OMÍTKY (S PODHOZEM) BUDOU PROVEDENY JAKO REPLIKY PŮVODNÍCH STŘÍKANÝCH OMÍTEK. PRO OMÍTKY BUDOU POUŽITY NÍŽE SPECIFIKOVANÉ MALTOVÉ SMĚSI PŘIBLIŽUJÍCÍ SE SVÝM SLOŽENÍM MALTÁM HISTORICKÝM (VÍCE RECEPTURA A). ŠTUKOVÁ VRSTVA ZÁKLADNÍCH PLOCH BUDE UPRAVOVÁNA BĚŽNÝM ZPŮSOBEM, TEDY PLSTĚNÝM HLADÍTKEM, FINÁLNÍ STŘÍKANÝ POVRCH BUDE PROVEDEN TAK, ŽE DO ČERSTVÉ ŠTUKOVÉ OMÍTKY BUDE HÁZEN OSTRÝ PROVLHČENÝ PÍSEK FRAKCE 5-8 MM. PO NUTNÉ TECHNOLOGICKÉ PŘESTÁVCE BUDOU OMÍTKY CELOPLOŠNĚ OPATŘENY VÁPENNÝM MODIFIKOVANÝM NÁTĚREM (VIZ RECEPTURY).

O3/ POVRCH ZDĚNÝCH ATIK BUDE PŘED POKRYTÍM PLECHOVOU KRYTINOU OPATŘEN VYROVNÁVACÍ VÁPENOCEMENTOVOU OMÍTKOU.

O4/ SNESENÁ ŠTUKOVÁ LUNETOVÁ ŘÍMSA PAVILONU (R.Š.: 500 MM) BUDE OBNOVENA. PRO TAŽENÍ ŘÍMSY BUDE POUŽITO NÍŽE SPECIFIKOVANÉ MALTOVÉ SMĚSI S VYŠŠÍM PODÍLEM HYDRAULICKÉHO POJIVA PŘIBLIŽUJÍCÍ SE SVÝM SLOŽENÍM MALTÁM HISTORICKÝM (VÍCE RECEPTURA B). OMÍTKA ŘÍMSY BUDE VYZTUŽENA SKLOLAMINÁTOVOU ROHOŽÍ;

O5/ SNESENÉ OMÍTKY KORUNNÍCH ŘÍMS BUDOU OBNOVENY. PRO TAŽENÉ OMÍTKY BUDOU POUŽITY NÍŽE SPECIFIKOVANÉ MALTOVÉ SMĚSI S VYŠŠÍM PODÍLEM HYDRAULICKÉHO POJIVA PŘIBLIŽUJÍCÍ SE SVÝM SLOŽENÍM MALTÁM HISTORICKÝM (VÍCE RECEPTURA B).
ŘÍMSA R.Š. 1400 MM - DL. 131,0 M
ŘÍMSA R.Š. 450 MM - DL. 56,5 M

OBNOVA OMÍTEK MUSÍ BÝT PROVÁDĚNA POUZE POMOCÍ TRADIČNÍCH ŘEMESLNÝCH POSTUPŮ. JE NEZBYTNÉ, ABY BYLY NOVĚ ZHOTOVENÉ OMÍTKY MINIMÁLNĚ 14 DNÍ, 2 x DENNĚ, VLHČENY PITNOU VODOU. ŠTUKOVÉ OMÍTKY A TAŽENÉ PRVKY MUSÍ BÝT PROVÁDĚNY V UCELENÝCH PLOCHÁCH.

KAMENICKÉ PRÁCE

NOVÉ KAMENICKÉ PRVKY VNĚJŠÍHO PLÁŠTĚ STAVBY BUDOU VYROBENY Z TRVANLIVÉHO KŘEMENNÉHO PÍSKOVCE (NAPŘ. LOM BOŽANOV) A TO VÝHRADNĚ POMOCÍ TRADIČNÍCH ŘEMESLNÝCH POSTUPŮ, TJ. KÁMEN BUDE OPRACOVÁVÁN SEKÁNÍM A PEMRLOVÁNÍM, POUŽITÍ ŘEZANÉHO KAMENE JE ZCELA VYLOUČENO.

KA1/ NOVÁ PÍSKOVCOVÁ KRYCÍ DESKA (935/460/120 MM); 1 KS

KA2/ NOVÁ PÍSKOVCOVÁ KOMÍNOVÁ HLAVICE (1500/700/335 MM); 1 KS

KA3/ NOVÁ PÍSKOVCOVÁ KOMÍNOVÁ HLAVICE (770/700/335 MM); 1 KS

KA4/ NOVÁ PÍSKOVCOVÁ KRYCÍ DESKA (935/460/120 MM); 1 KS

KA5/ NOVÁ PÍSKOVCOVÁ KRYCÍ DESKA (935/460/120 MM); 1 KS

KA6/ NOVÁ PÍSKOVCOVÁ KRYCÍ DESKA (1365/460/120 MM); 1 KS

KA7/ REPLIKA PŮVODNÍ PÍSKOVCOVÉ VÁZY (D 635/V 475 MM); 5 KS

RESTAURÁTOTSKÉ PRÁCE

PŮVODNÍ KAMENICKÉ VNĚJŠÍHO PLÁŠTĚ STAVBY BUDOU ZBAVENY RECENTNÍCH NÁTĚRŮ, KRUST A NEČISTOT. BUDOU ODSTRANĚNY VŠECHNY NEVHODNÉ SPRÁVKY A PLOMBY POCHÁZEJÍCÍ Z MINULOSTI A TAKÉ DOŽÍVAJÍCÍ SPÁRY. OČIŠTĚNÉ KAMENNÉ PRVKY BUDOU NÁSLEDNĚ ZPEVNĚNY (ORGANOKŘEMIČITANY) A DOPLNĚNY (MINERÁLNÍM TMELEM). PROBARVENÁ MINERÁLNÍ SMĚS PRO DOPLŇOVÁNÍ KAMENE BUDE VYTVOŘENA NA ZÁKLADĚ DETAILNÍHO PETROLOGICKÉ VYŠETŘENÍ KAMENE ORIGINÁLNÍCH PRVKŮ. OPRAVNÁ SMĚS MUSÍ MÍT OBDOBNÉ MECHANICKO-FYZIKÁLNÍ VLASTNOSTI DOPLŇOVANÉHO KAMENE, AVŠAK VYSPRÁVKY MUSÍ BÝT O STUPEŇ MĚKČÍ (10%) NEŽ-LI DOPLŇOVANÝ KÁMEN. PŘÍPADNÉ TRHLINY V MATERIÁLU BUDOU INJEKTOVÁNY ZATÉKAVOU MINERÁLNÍ SMĚSÍ (LEDAN), V PŘÍPADĚ JEMNÝCH TRHLIN PAK INJEKTÁŽNÍM EPOXIDEM. U OBNOVENÝCH KAMENICKÝCH PRVKŮ FASÁDY BUDE PROVEDENA I BAREVNÁ RETUŠ. VŠECHNY ZKORODOVANÉ KOVOVÉ PRVKY (KRAMLE, TRNY) BUDOU NAHRAZENY JEJICH KOPIEMI PROVEDENÝMI Z NEREZAVĚJÍCÍ OCELI, OSAZENY A ZALITY OLOVEM. PO NEZBYTNÉ TECHNOLOGICKÉ PŘESTÁVCE BUDOU STEJNĚ JAKO OMÍTKOVÉ PLOCHY OPATŘENY LAZURNÍM MODIFIKOVANÝM VÁPENNÝM NÁTĚREM S NÁSLEDNOU HYDROFOBIZACÍ.

V PŘÍPADĚ, ŽE BY LABORATORNÍ ZKOUŠKY PROKÁZALY ZVÝŠENÝ OBSAH VODOROZPUSTNÝCH PŘÍTOMNÝCH V KAMENI, JE NEZBYTNÉ NEJPRVE KÁMEN DEKONTAMINOVAT (NAPŘ. ODSOLOVACÍMI ZÁBALY), TEPRVE POTÉ JE MOŽNO KÁMEN KONSOLIDOVAT A KONZERVOVAT.

RE1 - RESTAUROVÁNÍ PŮVODNÍ BALUSTRÁDY, TJ. PÍSKOVCOVÝCH PARAPETNÍCH DESEK A KUŽELEK, DL. 11,0 M1; 1 KPL

TRUHLÁŘSKÉ PRÁCE

TR1/ REPLIKA PŮVODNÍHO JEDNODUCHÉHO DVOUKŘÍDLÉHO OKNA (SV.: 800/ 1400 MM, DUBOVÉ DŘEVO) S OMÍTKOVOU ŠPALETOU PROVEDENÁ DLE VÝKRESU TR1; 10 KS

TR2/ STÁVAJÍCÍ STŘEŠNÍ OKNO VELEUX MO6 (SV.: 780/ 1180 MM) BUDE CITLIVĚ DEMONTOVÁNO, REPASOVÁNO A PO INSTALACI NOVÉHO STŘEŠNÍHO BEDNĚNÍ BUDE OPĚTOVNĚ USAZENO VE STŘEŠNÍM PLÁŠTI; STÁVAJÍCÍ VÝRAZNĚ POŠKOZENÝ SÁDROKARTONOVÝ OBKLAD OKENNÍCH ŠPALET A PODHLEDŮ BUDE OBNOVEN, VČETNĚ NOVÉ MALBY; 13 KS

TR3/ STÁVAJÍCÍ STŘEŠNÍ OKNO VELEUX FO6 (SV.: 660/ 1180 MM) BUDE CITLIVĚ DEMONTOVÁNO, REPASOVÁNO A PO INSTALACI NOVÉHO STŘEŠNÍHO BEDNĚNÍ BUDE OPĚTOVNĚ USAZENO VE STŘEŠNÍM PLÁŠTI; STÁVAJÍCÍ VÝRAZNĚ POŠKOZENÝ SÁDROKARTONOVÝ OBKLAD OKENNÍCH ŠPALET A PODHLEDŮ BUDE OBNOVEN, VČETNĚ NOVÉ MALBY; 3 KS

TR4/ KORPUS VÝLEZOVÉHO OTVORU (ROZMĚR: SV.: 950/ 1500 MM; MATERIÁL: MODŘÍNOVÉ DŘEVO; POVRCHOVÁ ÚPRAVA: DVOJNÁSOBNÝ NÁTĚR LNĚNÉ FERMEŽE); 2 KS

KLEMPÍŘSKÉ A POKRÝVAČSKÉ PRÁCE

PO1/ PO DEMONTÁŽI STÁVAJÍCÍ STŘEŠNÍ KRYTINY A STŘEŠNÍHO BEDNĚNÍ NAD OBÝVANÝM PODKROVÍM BUDE PROVEDENA DŮKLADNÁ KONTROLA BIOLOGICKÉHO NAPADENÍ DŘEVĚNÝCH PRVKŮ KONSTRUKCE KROVU. BIOLOGICKY POŠKOZENÉ ČÁSTI KONSTRUKCE KROVU BUDOU LOKÁLNĚ NAHRAZENY. PŘI OPRAVĚ KROVU BUDE VYUŽITO KLASICKÝCH TESAŘSKÝCH SPOJŮ JIŠTĚNÝCH EPOXIDOVÝM LEPIDLEM A KOVOVÝMI SPOJOVACÍMI PRVKY. VRCHNÍ ČÁSTI KROKVÍ BUDOU PŘED OPĚTOVNÝM POLOŽENÍM STŘEŠNÍHO BEDNĚNÍ (PRKNA TL. 25-30 MM) OPAKOVANĚ OPATŘENY VHODNÝM NÁTĚREM ÚČINNÉHO BIOCIDU (NAPŘ. LIGNOFIX TOP). BIOCIDEM BUDE TAKÉ OPATŘENO VEŠKERÉ ŘEZIVO NOVĚ POKLÁDANÉHO STŘEŠNÍHO BEDNĚNÍ. NOVĚ PROVEDENÉ STŘEŠNÍ BEDNĚNÍ SLÍCOVANÉ S HORNÍ PLOCHOU KROKVÍ BUDE CELOPLOŠNĚ POKRYTO LEPENOU DIFUZNĚ OTEVŘENOU HYDROIZOLAČNÍ KONTAKTNÍ TŘÍVRSTVOU FÓLIÍ (NETKANÁ PES TEXTILIE SE DVĚMA POLYMERNÍMI VRSTVAMI, NAPŘ. DEKTEN MULTI-PRO). IZOLACE BUDE UKONČENA NA MĚDĚNÉM OKAPNÍM PLECHU R.Š. 250 MM . NA IZOLOVANÉ KROKVE BUDOU PŘIBITY KONTRALATĚ 40/60 MM NA KTERÉ BUDE INSTALOVÁNO DRUHÉ BEDNĚNÍ. NA TOMTO BEDNĚNÍ BUDE JIŽ POLOŽENA MIKROVENTILAČNÍ FÓLIE (DIFUZNĚ OTEVŘENÁ KONTAKTNÍ PP FOLIE S NAKAŠÍROVANOU STRUKTUROVANOU ROHOŽÍ Z PP VLÁKEN - NAPŘ, DEKTEN METAL PLUS) S NOVOU DRÁŽKOVANOU KRYTINOU PROVEDENOU Z MĚDĚNÉHO PLECHU TL. 0,6 M (SVITKY Š. 670 MM; STOJATÉ DVOJITÉ DRÁŽKY). ROVNĚŽ MIKROVENTILAČNÍ FÓLIE BUDE PŘI OKAPU UKONČENA NA MĚDĚNÉ OKAPNICI R.Š. 250 MM.

PO2/ PO DEMONTÁŽI STÁVAJÍCÍ STŘEŠNÍ KRYTINY A STŘEŠNÍHO BEDNĚNÍ PLOCHÉHO TEMENE BÁŇOVÉ STŘECHY NAD NEOBÝVANÝM PODKROVÍM BUDE PROVEDENA DŮKLADNÁ KONTROLA BIOLOGICKÉHO NAPADENÍ DŘEVĚNÝCH PRVKŮ KONSTRUKCE KROVU. BIOLOGICKY POŠKOZENÉ ČÁSTI KONSTRUKCE KROVU BUDOU LOKÁLNĚ NAHRAZENY. PŘI OPRAVĚ KROVU BUDE VYUŽITO KLASICKÝCH TESAŘSKÝCH SPOJŮ JIŠTĚNÝCH EPOXIDOVÝM LEPIDLEM A KOVOVÝMI SPOJOVACÍMI PRVKY. KROKVE BUDOU PŘED OPĚTOVNÝM POLOŽENÍM STŘEŠNÍHO BEDNĚNÍ (PRKNA TL. 25-30 MM) OPAKOVANĚ OPATŘENY VHODNÝM NÁTĚREM ÚČINNÉHO BIOCIDU (NAPŘ. LIGNOFIX TOP). BIOCIDEM BUDE TAKÉ OPATŘENO VEŠKERÉ ŘEZIVO NOVĚ POKLÁDANÉHO STŘEŠNÍHO BEDNĚNÍ. NA NOVĚ INSTALOVANÉ STŘEŠNÍ BEDNĚNÍ BUDE CELOPLOŠNĚ POPOLOŽENA ASFALTOVÁ LEPENKA (NAPŘ. ELASTODEK 40) S NOVOU DRÁŽKOVANOU KRYTINOU PROVEDENOU Z MĚDĚNÉHO PLECHU TL. 0,6 M (SVITKY Š. 670 MM), VZHLEDEM K NÍZKÉMU SPÁDU KRYTINY (3,5°) BUDE POUŽITO TĚSNĚNÝCH DVOJITÝCH STOJATÝCH DRÁŽEK;

PO3/ PO DEMONTÁŽI STÁVAJÍCÍ STŘEŠNÍ KRYTINY A STŘEŠNÍHO BEDNĚNÍ BOKŮ BÁŇOVÉ STŘECHY NAD NEOBÝVANÝM PODKROVÍM BUDE PROVEDENA DŮKLADNÁ KONTROLA BIOLOGICKÉHO NAPADENÍ DŘEVĚNÝCH PRVKŮ KONSTRUKCE KROVU. BIOLOGICKY POŠKOZENÉ ČÁSTI KONSTRUKCE KROVU BUDOU LOKÁLNĚ NAHRAZENY. PŘI OPRAVĚ KROVU BUDE VYUŽITO KLASICKÝCH TESAŘSKÝCH SPOJŮ JIŠTĚNÝCH EPOXIDOVÝM LEPIDLEM A KOVOVÝMI SPOJOVACÍMI PRVKY. KROKVE BUDOU PŘED OPĚTOVNÝM POLOŽENÍM STŘEŠNÍHO BEDNĚNÍ (PRKNA TL. 30 MM) OPAKOVANĚ OPATŘENY VHODNÝM NÁTĚREM ÚČINNÉHO BIOCIDU (NAPŘ. LIGNOFIX TOP). BIOCIDEM BUDE TAKÉ OPATŘENO VEŠKERÉ ŘEZIVO NOVĚ POKLÁDANÉHO STŘEŠNÍHO BEDNĚNÍ. NA NOVĚ INSTALOVANÉ STŘEŠNÍ BEDNĚNÍ BUDE CELOPLOŠNĚ POPOLOŽENA ASFALTOVÁ LEPENKA (NAPŘ. ELASTODEK 40) S NOVOU SKLÁDANOU KRYTINOU Z PŘÍRODNÍCH BŘIDLIČNÝCH DESEK TVARU BOBROVKY TL. 6 MM A ROZMĚRU 250/350 MM V DVOJITÉM HUSTÉM KRYTÍ (AŽ 45 KS/ M2). LEM PŘI NÁROŽÍ A LEM POD MEZISTŘEŠNÍ ŘÍMSOU BUDE VYSKLÁDÁN Z OBDÉLNÝCH ŠABLON ROZMĚRU 250/350 MM (200 KS); 99,5 M2.

KL1/ MĚDĚNÉ LEMOVÁNÍ STŘEŠNÍHO OKNA EDS M06 0000 (VELEUX MO6; SV.: 780/ 1180 MM) S UPRAVENOU ZATEPLOVACÍ SADOU BDX 2000 MK 06

KL2/ MĚDĚNÉLEMOVÁNÍ STŘEŠNÍHO OKNA EDS F06 0000 (VELEUX FO6; SV.: 660/ 1180) MM S UPRAVENOU ZATEPLOVACÍ SADOU BDX 2000 FK 06

KL3/ PŮLKRUHOVÝ PODOKAPNÍ ŽLAB R.Š.: 330 MM PROVEDENÝ Z MĚDĚNÉHO PLECHU TL. 0,6 MM, VČETNĚ JEHO KOTVENÍ;
KL3a - DL. 8,0 M, 2 KS; KL3b - DL. 6,1 M, 1 KS;

KL4/ PŮLKRUHOVÝ PODOKAPNÍ ŽLAB R.Š.: 400 MM PROVEDENÝ Z MĚDĚNÉHO PLECHU TL. 0,6 MM, VČETNĚ JEHO KOTVENÍ
KL4a - DL. 4,3 M, 1 KS; KL4b - DL. 11,8 M; KL4c - DL. 4,5 M, 1 KS;

KL5/ NÁSTŘEŠNÍ ŽLAB R.Š.: 1000 MM PROVEDENÝ Z MĚDĚNÉHO PLECHU TL. 0,6 MM, VČETNĚ JEHO KOTVENÍ;
KL5a - DL. 8,5 M, 1 KS; KL5b - DL. 9,6 M; KL5c - DL. 8,5 M, 1 KS; KL5d - DL. 8,8 M, 1 KS; KL5e - DL. 8,9 M, 1 KS; KL5f - DL. 16,7 M, 1 KS; KL5g - DL. 16,7 M, 1 KS; KL5h - DL. 16,0 M, 1 KS; KL5ch - DL. 10,0 M, 1 KS;

KL6/ OKAPOVÝ KOTLÍK PRO SVOD PRŮMĚRU 100 MM PROVEDENÝ Z MĚDĚNÉHO PLECHU TL. 0,6 MM, VČETNĚ JEHO KOTVENÍ; 2 KS

KL7/ OKAPOVÝ KOTLÍK PRO SVOD PRŮMĚRU 120 MM PROVEDENÝ Z MĚDĚNÉHO PLECHU TL. 0,6 MM, VČETNĚ JEHO KOTVENÍ; 4 KS

KL8/ OKAPOVÝ KOTLÍK PRO SVOD PRŮMĚRU 180 MM PROVEDENÝ Z MĚDĚNÉHO PLECHU TL. 0,6 MM, VČETNĚ JEHO KOTVENÍ; 2 KS

KL9/ OKAPOVÝ SVOD PRŮMĚRU 100 MM PROVEDENÝ Z MĚDĚNÉHO PLECHU TL. 0,6 MM, VČETNĚ JEHO KOTVENÍ;
KL9a - DL. 3,0 M, 1 KS; KL9b - DL. 2,2 M, 1 KS;

KL10/ OKAPOVÝ SVOD PRŮMĚRU 120 MM PROVEDENÝ Z MĚDĚNÉHO PLECHU TL. 0,6 MM, VČETNĚ JEHO KOTVENÍ
KL10a - DL. 3,5 M, 2 KS; KL10b - DL. 1,5 M, 2 KS;

KL11/ OKAPOVÝ SVOD PRŮMĚRU 180 MM, DL. 1,5 M PROVEDENÝ Z MĚDĚNÉHO PLECHU TL. 0,6 MM, VČETNĚ JEHO KOTVENÍ; 2 KS

KL12/ OPLECHOVÁNÍ ATIKY - 7,2 M2; 2 KS

KL13/ OPLECHOVÁNÍ ŠTÍTOVÉ ZDI R.Š.: 500; DL. 7,0 M

KL14/ SLOŽITĚ PROFILOVANÁ MEZISTŘEŠNÍ ŘÍMSA R.Š. 500 MM PROVEDENÁ S PLECHU TL. 0,8 M, VČETNĚ JEJÍHO KOTVENÍ; 31,0 M1

KL15/ SLOŽITĚ PROFILOVANÁ KRYCÍ NÁROŽNÍ LIŠTA R.Š. 450 MM PROVEDENÁ S PLECHU TL. 0,8 M, DL. 3,5 M, VČETNĚ JEJÍHO KOTVENÍ; 2 KS

KL16/ OPLECHOVÁNÍ ŘÍMSY R.Š. 1500 PROVEDENÉ Z MĚDĚNÉHO PLECHU TL. 0,6 MM, CELKOVÁ DL. 29,1 M; VČETNĚ JEHO KOTVENÍ; 43,7 M2

KL17/ OPLECHOVÁNÍ KORUNNÍ ŘÍMSY PROVEDENÉ Z MĚDĚNÉHO PLECHU TL. 0,6 MM; VČETNĚ JEHO KOTVENÍ;
KL17a - R.Š. 1600, DL.11,5 M; KL17b - R.Š. 1200, DL. 4,5 M, 2 KS;

KL18/ ATYPICKÝ STŘEŠNÍ VÝLEZ (S.V. 900/ 700 MM) ZHOTOVENÝ Z MĚDĚNÉHO PLECHU, VČETNĚ LEMOVÁNÍ, ZASKLENÍ (MAKROLON - TŘÍSTĚNNÉ DESKY S VNITŘNÍ STRUKTUROU X, BRONZOVÁ BARVA) A MONTÁŽE; 2 KS

KL19/ SPODNÍ DVOUDRÁŽKOVÉ LEMOVÁNÍ ŠTÍTOVÉ STĚNY NA OBLÉ ČÁSTI BÁŇOVÉ STŘECHY PROVEDENÉ Z MĚDĚNÉHO PLECHU R.Š. 500 MM, DL. 4,0 M; 2 KS

KL20/ OPLECHOVÁNÍ VĚTRANÉHO HŘEBENE PROVEDENÉ Z MĚDĚNÉHO PLECHU TL. 0,6 MM, VČETNĚ JEHO NOSNÉ KONSTRUKCE DL. 5,0 M; VÍCE DETAIL 1; 1 KS

KL21/ OPLECHOVÁNÍ VĚTRANÉHO NÁROŽÍ PROVEDENÉ Z MĚDĚNÉHO PLECHU TL. 0,6 MM, VČETNĚ JEHO NOSNÉ KONSTRUKCE DL. 14,7 M; VÍCE DETAIL 1; 2 KS

KL22/ OPLECHOVÁNÍ VĚTRANÉHO HŘEBENE PROVEDENÉ Z MĚDĚNÉHO PLECHU TL. 0,6 MM, VČETNĚ JEHO NOSNÉ KONSTRUKCE DL. 7,2 M; VÍCE DETAIL 2; 2 KS

KL23/ OPLECHOVÁNÍ VĚTRANÉHO NÁROŽÍ PROVEDENÉ Z MĚDĚNÉHO PLECHU TL. 0,6 MM, VČETNĚ JEHO NOSNÉ KONSTRUKCE DL. 11,9 M; VÍCE DETAIL 3; 1 KS

KL24/ OPLECHOVÁNÍ VĚTRANÉHO HŘEBENE PROVEDENÉ Z MĚDĚNÉHO PLECHU TL. 0,6 MM, VČETNĚ JEHO NOSNÉ KONSTRUKCE DL. 6,1 M; VÍCE DETAIL 4; 1 KS

KL25/ OPLECHOVÁNÍ ATIKY R.Š. 1,95 M, DL. 12,58 M PROVEDENÉ Z MĚDĚNÉHO PLECHU TL. 0,6 MM; 24,6 M2

KL26/ OPLECHOVÁNÍ ATIKY R.Š. 1,95 M, DL. 12,20 M PROVEDENÉ Z MĚDĚNÉHO PLECHU TL. 0,6 MM; 23,8 M2

KL27/ OPLECHOVÁNÍ ATIKY R.Š. 0,5 M, DL. 16,20M PROVEDENÉ Z MĚDĚNÉHO PLECHU TL. 0,6 MM; 31,6 M2

KL28/ OPLECHOVÁNÍ ŠTÍTOVÉ STĚNY R.Š. 0,7 M, DL. 10,0 M PROVEDENÉ Z MĚDĚNÉHO PLECHU TL. 0,6 MM; 2 KS

KL29/ OPLECHOVÁNÍ ATIKY R.Š. 1,2 M, DL. 17,0 M PROVEDENÉ Z MĚDĚNÉHO PLECHU TL. 0,6 MM; 31,6 M2

KL30/ ATYPICKÝ STŘEŠNÍ VÝLEZ (S.V. 550/ 550 MM) ZHOTOVENÝ Z MĚDĚNÉHO PLECHU TL. 0,6 MM, VČETNĚ LEMOVÁNÍ, ZASKLENÍ (MAKROLON - TŘÍSTĚNNÉ DESKY S VNITŘNÍ STRUKTUROU X, BRONZOVÁ BARVA) A MONTÁŽE; 4 KS

KL31/ ATYPICKÉ VENTILAČNÍ HLAVICE DN 120-180 MM, V. 1200 MM, VČETNĚ STŘÍŠEK A LEMOVÁNÍ PROVEDENÉ Z MĚDĚNÉHO PLECHU TL. 0,8 MM;

ZÁMEČNICKÉ PRÁCE

ZA1/ REPLIKA PŮVODNÍ KOVOVÉ NÁSTŘEŠNÍ MŘÍŽE VČETNĚ MONTÁŽE A POVRCHOVÉ ÚPRAVY, VÍCE VÝKRES D.1.1./ZA1; 1 KS

NATĚRAČSKÉ A MALÍŘSKÉ PRÁCE

NA1/ HNĚDÝ SYSTÉMOVÝ EMAILOVÝ SYNTETICKÝ ČI OLEJOVÝ NÁTĚR APLIKOVANÝ NA DŘEVO (EXTERIÉROVÉ ČÁSTI OKEN)

NA2/ ČERNÝ SYSTÉMOVÝ SYNTETICKÝ NÁTĚR APLIKOVANÝ NA KOV (DEKORATIVNÍ STŘEŠNÍ MŘÍŽ)

NA3/ DVOJNÁSOBNÝ NÁTĚR LNĚNOU FERMEŽÍ APLIKOVANÝ NA DŘEVO

NAF/ VÁPENNÝ MODIFIKOVANÝ MONOCHROMATICKÝ FASÁDNÍ NÁTĚR V ODSTÍNU SVĚTLÉHO OKRU LRV 68 S 1020410 R (VIZ RECEPTURY) BUDE U OMÍTEK A KAMENICKÝCH PRVKU FASÁDY PROVEDEN POUZE JAKO LAZURNÍ, NEBOŤ BAREVNOST FASÁDY BUDE URČENA PROBARVENÝMI OMÍTKAMI.

NAFH/ OCHRANNÝ TRANSPARENTNÍ FASÁDNÍ SYSTÉMOVÝ SILIKONOVÝ NÁTĚR

RECEPTURY A TECHNOLOGICKÉ POKYNY

PŘESNÉ RECEPTURY OMÍTKOVÝCH SMĚSÍ BUDOU VYCHÁZET Z KONKRÉTNÍ NÁLEZOVÉ SITUACE (UPŘESNĚNÉ PO PROVEDENÍ DODATEČNÉHO PRŮZKUMU FASÁDY Z LEŠENÍ) A Z PROVEDENÝCH ZKOUŠEK NAVRŽENÝCH MALTOVÝCH SMĚSÍ. VÝSLEDKY ZKOUŠEK BUDOU PROJEKTANTEM A ZÁSTUPCI STÁTNÍ PAMÁTKOVÉ PÉČE ZHODNOCENY A ODSOUHLASENY!

RECEPTURA PROBARVENÉ OMÍTKOVÉ SMĚSI (A):

SLOŽENÍ A POMĚRY MÍSENÍ:
2 DÍLY VICAT PROMT CEMENTU (HYDRAULICKÉ VÁPNO) + 3 DÍLY HAŠENÉHO VÁPNA + 0,5 DÍLU ANTUKY + 0,5 DÍLU DŘEVĚNÉHO UHLÍ + 10 DÍLŮ PÍSKU + STOPOVÉ MNOŽSTVÍ ZPOMALOVAČE TUHNUTÍ TEMPO.

- VICAT PROMT CEMENT: JE VYSOCE HYDRAULICKÉ POJIVO PŘIPRAVOVANÉ ZE SLÍNOVCŮ - VÁPENCŮ BOHATÝCH NA JÍLOVÉ MATERIÁLY. TOTO POJIVO POZITIVNĚ OVLIVŇUJE CELKOVOU BAREVNOST MALTOVÉ SMĚSI

- VÁPNO: VÁPENNÁ KAŠE PŘIPRAVENÁ Z KUSOVÉHO VÁPNA, IDEÁLNĚ 2 ROKY ODLEŽENÁ, DISPERGOVANÁ OPAKOVANÝM MÍCHÁNÍM (MIN. 600 OTÁČEK/ MIN), HMOTNOST: 1,5 KG/ L

- ANTUKA: JE MOŽNO POUŽÍT BĚŽNĚ DOSTUPNOU MLETOU ANTUKU ZRNITOSTI 0 - CCA 2 MM. ANTUKA DODÁ MALTĚ TEPLEJŠÍ ODSTÍN A SOUČASNĚ ZLEPŠÍ JEJÍ VLASTNOSTI JAKO LATENTNĚ HYDRAULICKÁ SLOŽKA. ROVNĚŽ JE POJISTKOU PROTI MIGRACI HYDROXIDU VÁPENATÉHO K POVRCHU PŘI VYŠŠÍ VLHKOSTI PODKLADNÍHO ZDIVA. CIHELNÁ DRŤ MUSÍ BÝT BEZ OBSAHU SOLÍ A NEČISTOT A MĚLA BY POCHÁZET Z JEDNOHO ZDROJE BEZ VYSTAVENÍ DEŠTI. APLIKACE DO PÍSKU ZA SUCHA.

- DŘEVĚNÉ UHLÍ: POUŽIJE SE DRŤ S VELIKOSTÍ ZRN 0 - CCA 2 (3) MM. PRACH DODÁ MALTĚ TMAVOST, ŠEDOU SLOŽKU ODSTÍNU A SOUČASNĚ ZLEPŠÍ JEJÍ VLASTNOSTI JAKO LATENTNĚ HYDRAULICKÁ SLOŽKA. APLIKACE DO PÍSKU ZA SUCHA.

- PÍSEK: POŽADOVANOU GRANULOMETRII (0 - 0,65 MM) ŠTUKOVÉHO PÍSKU JE NUTNO SESTAVIT Z KVALITNÍCH KOPANÝCH PÍSKŮ S OBSAHEM JÍLOVÝCH ČÁSTIC DO 10%. PÍSKY BUDOU TVOŘIT ZÁKLAD BAREVNOSTI MALTY. PŘÍPADNÉ DROBNÉ DOTÓNOVÁNÍ MALTY BUDE PROVEDENO POMOCÍ OXIDICKÝCH PIGMENTŮ. PRO JÁDROVOU OMÍTKU LZE POUŽÍT PÍSEK O ZRNITOSTI (0-1,2 MM). DEPONIE PÍSKŮ MUSÍ BÝT ZAKRYTA, ABY SE NEMĚNILO MNOŽSTVÍ OBSAŽENÉ VODY V ZÁVISLOSTI NA SRÁŽKÁCH

VODNÍ SOUČINITEL: MALTA BY MĚLA BÝT CO MOŽNÁ NEJSUŠŠÍ

RECEPTURA PROBARVENÉ OMÍTKOVÉ SMĚSI PRO ŘÍMSY A PARAPETY (B):

SLOŽENÍ A POMĚRY MÍSENÍ:
1 DÍL VICAT PROMT CEMENTU (HYDRAULICKÉ VÁPNO) + 1 DÍL PÍSKU + STOPOVÉ MNOŽSTVÍ ZPOMALOVAČE TUHNUTÍ TEMPO + PŘÍDAVEK VÁPENNÉ KAŠE (MNOŽSTVÍ JE ZÁVISLÉ NA POTŘEBNÉ DOBĚ ZPRACOVATELNOSTI OMÍTKOVÉ SMĚSI).

PRO TAŽENÉ ŘÍMSY S VYSOKOU PROFILACÍ A S OKAPNIČKOU BUDE POUŽITO URYCHLOVAČE.

RECEPTURA OMÍTKOVÉ SMĚSI PRO SOKL FASÁDY (C):

SLOŽENÍ A POMĚRY MÍSENÍ:
1 DÍLY VICAT PROMT CEMENTU (HYDRAULICKÉ VÁPNO) + 0,1 DÍLU ANTUKY + 0,1 DÍLU DŘEVĚNÉHO UHLÍ + 2 DÍLY PÍSKU + STOPOVÉ MNOŽSTVÍ ZPOMALOVAČE TUHNUTÍ TEMPO + PŘÍDAVEK VÁPENNÉ KAŠE (MNOŽSTVÍ JE ZÁVISLÉ NA POTŘEBNÉ DOBĚ ZPRACOVATELNOSTI OMÍTKOVÉ SMĚSI).

FASÁDNÍ VÁPENNÝ NÁTĚR PRODEXOR K

PŘED NANÁŠENÍM VLASTNÍHO MONOCHROMATICKÉHO FASÁDNÍHO NÁTĚRU BUDE APLIKOVÁN SYSTÉMOVÝ KONTAKTNÍ MOST SCHWENK KHF KTERÝ SJEDNOTÍ NESTEJNORODÉ PODKLADY (OMÍTKY, KÁMEN). PO NUTNÉ TECHNOLOGICKÉ PŘESTÁVCE BUDOU VEŠKERÉ OMÍTKOVÉ PLOCHY A VYBRANÉ KAMENICKÉ PRVKY OPATŘENY PRVNÍM ŘÍDKÝM TÓNOVANÝM NÁTĚREM VÁPENNÉ BARVY PRODEXOR K. PO TECHNOLOGICKÉ PŘESTÁVCE (24 H.) BUDE NA SUCHÝ, NEVLHČENÝ PODKLADNÍ NÁTĚR PROVEDEN HUSTŠÍ BAREVNÝ FINÁLNÍ NÁTĚR BARVOU PRODEXOR K (0,25 L KONCENTRÁTU/ M2 - 1 NÁTĚR). BARVA BUDE NANÁŠENA V TENKÉ ROVNOMĚRNÉ VRSTVĚ KROUŽIVÝMI POHYBY ŠTĚTKOU S KRÁTKÝM VLASEM (POUŽITÍ VÁLEČKU ČI STŘÍKACÍHO ZAŘÍZENÍ JE VYLOUČENO). UCELENÉ PLOCHY JE NEZBYTNÉ NATÍRAT BEZ PŘERUŠENÍ. NÁTĚR NESMÍ BÝT NANÁŠEN NA PŘÍMO OSLUNĚNÉ PLOCHY. APLIKACE MUSÍ PROBÍHAT POUZE V ROZMEZÍ TEPLOT +10 °C AŽ + 25 °C. PO ZASCHNUTÍ NÁTĚRU (CCA 5 HODIN OD APLIKACE) JE NEZBYTNÉ FASÁDU ZVLHČIT VODNÍ MLHOU. TOTO OŠETŘENÍ MUSÍ BÝT PROVEDENO OPĚT PO 24 HODINÁCH. VÍCE VIZ TECHNICKÝ LIST VÝROBKU. PŘESNÝ OKROVÝ ODSTÍN BUDE VYVZORKOVÁN DODAVATELEM PŘÍMO NA FASÁDĚ ZA PŘÍTOMNOSTI INVESTORA, PROJEKTANTA A ZÁSTUPCŮ STATNÍ PAMÁTKOVÉ PÉČE.

- HLOUBKOVĚ UTĚSŇUJÍCÍ PENETRACE AIDA KIESOL (KONCENTRACE: 1 DÍL KOCENTRÁTU/ 1 DÍL VODY; PŘEDPOKLÁDANÁ SPOTŘEBA: 0,2 KG KONCENTRÁTU/ M2)
- MINERÁLNÍ STĚRKA AIDA SULFATEXSCHLAMME (KONCENTRACE: NEŘEDÍ SE; PŘEDPOKLÁDANÁ SPOTŘEBA: 2,0 KG KONCENTRÁTU/ M2)

TRANSPARENTNÍ FASÁDNÍ SYSTÉMOVÝ SILIKONOVÝ NÁTĚR

VZHLEDEM K VELKÉMU ZATÍŽENÍ FASÁDY ODSTŘIKUJÍCÍ VODOU (VÝRAZNÉ ČLENĚNÍ FASÁDY) A VZHLEDEM K NEMOŽNOSTI PROVEDENÍ LOKÁLNÍ HYDROFOBIZACE (NEPŘÍZNIVÉ TEKTONICKÉ ČLENĚNÍ FASÁDY) BUDE UVAŽOVANÝ LAZURNÍ VÁPENNÝ MODIFIKOVANÝ NÁTĚR OCHRÁNĚN SYSTÉMOVÝM SILIKONOVÝM HYDROFOBNÍM TRANSPARENTNÍM NÁTĚREM OD FIRMY REMMERS. NENÍ PŘÍPUSTNÉ, ABY TYTO NAVRŽENÉ FASÁDNÍ NÁTĚROVÉ HMOTY S HLAVNÍ POJIVOVOU SLOŽKOU SILIKONOVÉ PRYSKYŘICE BYLY NAHRAZENY LEVNĚJŠÍMI NÁTĚROVÝMI HMOTAMI S POJIVEM AKRYLÁTOVÝCH, ČI STYRENAKRYLÁTOVÝCH DISPERZÍ S POUHÝM PŘÍDAVKEM BEZROSPOUŠTĚDLOVÉ SILIKONOVÉ EMULZE.

PO NUTNÉ TECHNOLOGICKÉ PŘESTÁVCE BUDOU OMÍTKOVÉ PLOCHY SOKLU OPATŘENY JEDNOTNÝM SYSTÉMOVÝM SILIKONOVÝM NÁTĚREM OD FIRMY REMMERS V NÁSLEDUJÍCÍ SKLADBĚ:

1 x NÁTĚR HYDROFOBIZUJÍCÍ A ZPEVŇUJÍCÍ PENETRACÍ GRUNDIERUNG SV (SPOTŘEBA: 0,2 L/ M2; PO APLIKACI TOHOTO NÁTĚRU MUSÍ BÝT DODRŽENA 24 HODINOVÁ TECHNOLOGICKÁ PŘESTÁVKA)

1 x MEZINÁTĚR BEZBARVOU SILICONHARZFARBE LA (SPOTŘEBA: 0,25 L/ M2)

1 x UZAVÍRACÍ NÁTĚR BEZBARVOU SILICONHARZFARBE LA (SPOTŘEBA: 0,20 L/ M2)

BARVA BUDE NANÁŠENA V TENKÉ ROVNOMĚRNÉ VRSTVĚ KROUŽIVÝMI POHYBY ŠTĚTKOU S KRÁTKÝM VLASEM (POUŽITÍ VÁLEČKU ČI STŘÍKACÍHO ZAŘÍZENÍ JE VYLOUČENO). UCELENÉ PLOCHY JE NEZBYTNÉ NATÍRAT BEZ PŘERUŠENÍ.

UPOZORNĚNÍ:

VŠECHNY ROZMĚRY A KÓTY JSOU NÁVRHOVÉ, VELIKOST PRVKŮ NUTNO PŘED OBJEDNÁNÍM OMĚŘIT DLE SKUTEČNÉHO PROVEDENÍ STAVBY!!!

KONKRÉTNÍ VÝROBKY, NEBO TECHNOLOGIE UVEDENÉ V PROJEKTOVÉ DOKUMENTACI, JSOU POUZE DEFINICEMI MINIMÁLNĚ POŽADOVANÝCH STANDARDŮ, TECHNICKÝCH VLASTNOSTÍ A ROZMĚRŮ A MŮŽOU BÝT NAHRAZENY JAKÝMIKOLIV VÝROBKY, ČI TECHNOLOGIEMI SE SHODNÝMI ROZMĚRY A SHODNÝMI, ČI LEPŠÍMI TECHNICKÝMI VLASTNOSTMI!!!

+0,000=

0 1 2 3 4 5 M

ING. MILOŠ KUDRNOVSKÝ
PROJEKČNÍ ATELIER PRO DOKUMENTACI, PRŮZKUM A OBNOVU HISTORICKÝCH STAVEB
IČ: 74376586, DIČ: CZ7904303583
ADRESA: BÍLÁ TŘEMEŠNÁ 33, 544 72 BÍLÁ TŘEMEŠNÁ
GSM: 737 325 950, E-MAIL: MILOS.KUDRNOVSKY@SEZNAM.CZ

AUTOR: ING. MILOŠ KUDRNOVSKÝ	KRAJ: KRÁLOVÉHRADECKÝ	ZAK. Č.: 012015
VED. PROJ.: ING. MILOŠ KUDRNOVSKÝ	OBEC/ KATASTRÁLNÍ ÚZEMÍ: DVŮR KRÁLOVÉ N.L./ DVŮR KRÁLOVÉ N.L.	SOUŘAD. SYSTÉM: S–JTSK
ZOD. PROJ.: ING. MILOŠ KUDRNOVSKÝ	OBJEDNATEL: MĚSTO DVŮR KRÁLOVÉ N.L., NÁM. T.G. MASARYKA 38, DVŮR KRÁLOVÉ N.L.	VÝŠKOVÝ SYSTÉM: Bpv
KONTROLA:	AKCE: OBNOVA STŘEŠNÍHO PLÁŠTĚ HLAVNÍ BUDOVY HANKOVA DOMU VE DVOŘE KRÁLOVÉ N.L.	STUPEŇ: DPS
SPOLUPRÁCE:		FORMÁT: 18*A4
		MĚŘÍTKO: 1:50
		DATUM: 06/2015
	OBSAH: VÝCHODNÍ POHLED/ ZÁPADNÍ POHLED	OZNAČ.: D.1.1. 3 / PARÉ Č.: