


# DVŮR KRÁLOVÉ N.L. - UL. 28. ŘÍJNA

## CYKLOTRASA

### SO.102 STEZKA PRO CHODCE A CYKLISTY

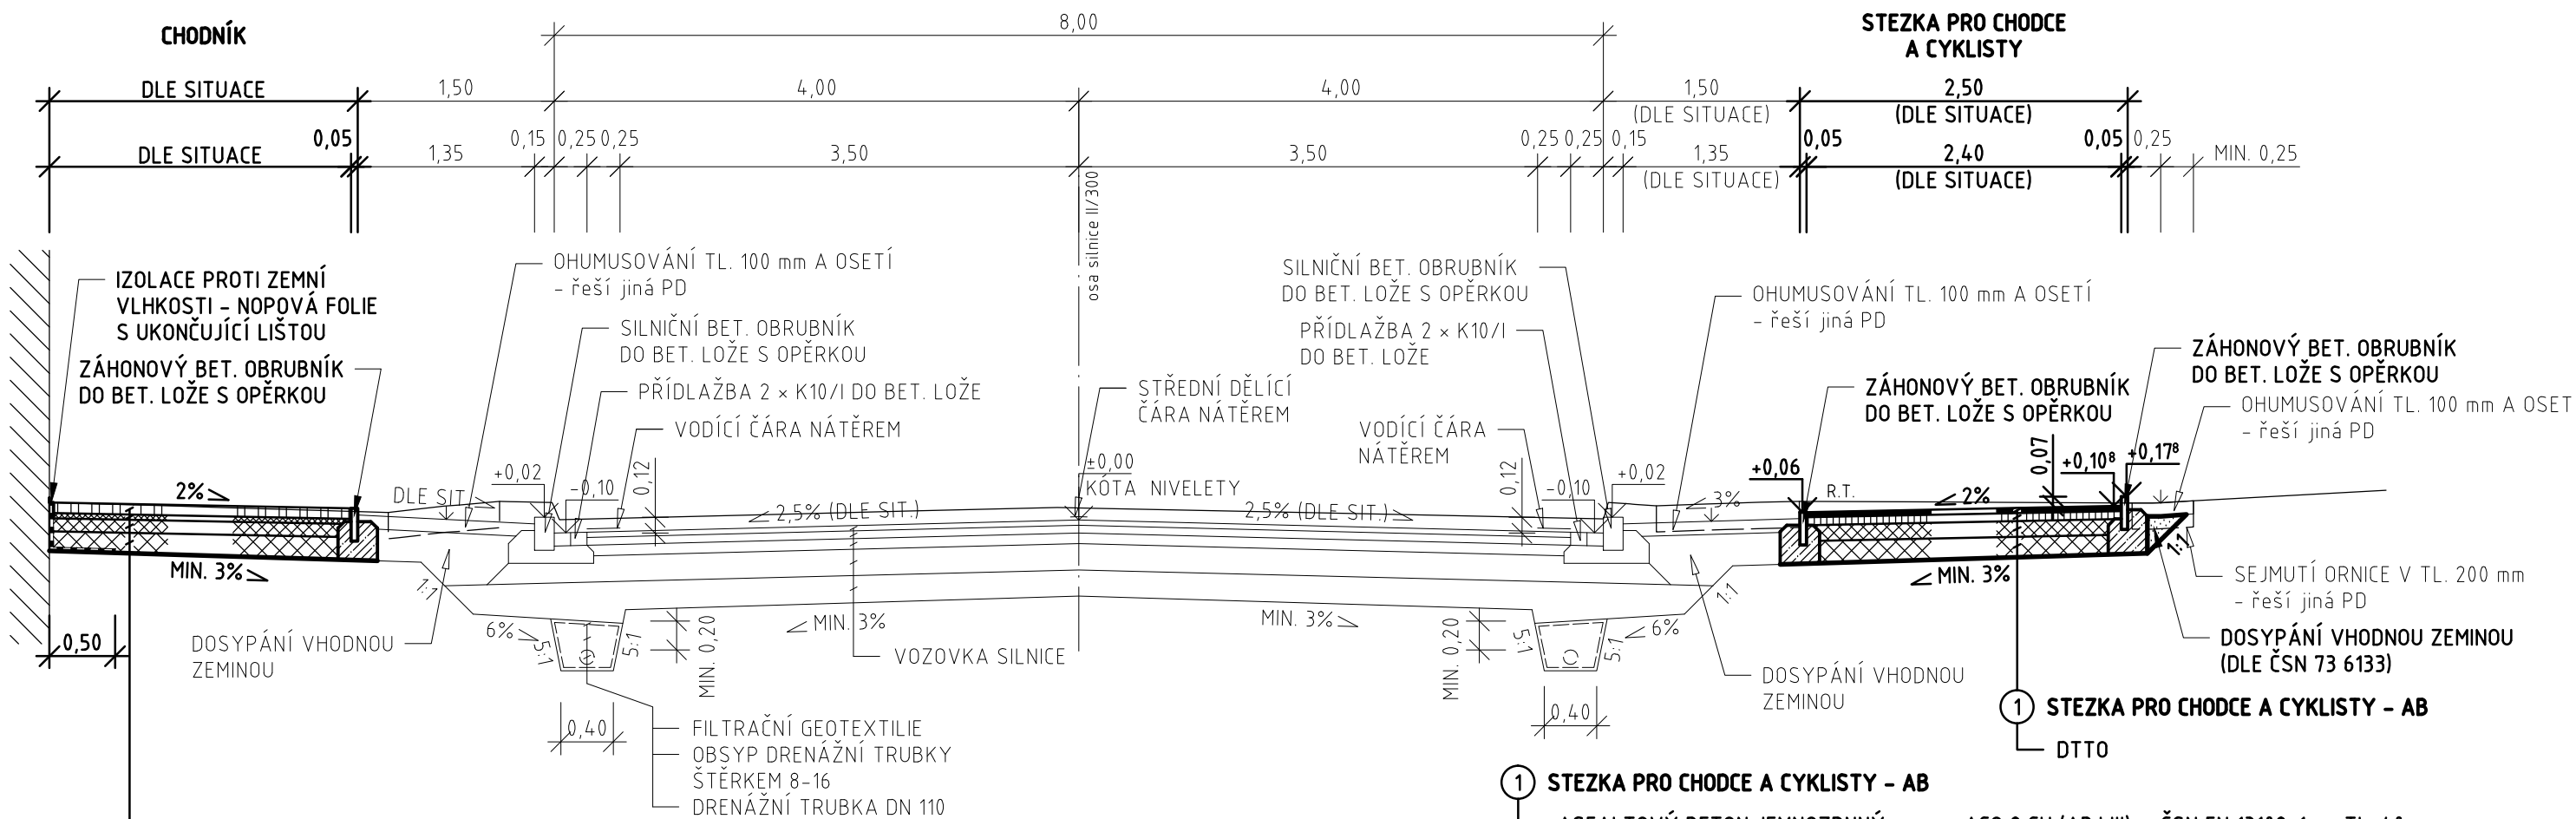

4 CHODNÍKY - BET. DLAŽBA			
BET. ZÁMKOVÁ DLAŽBA	DL	ČSN 73 6131-1	TL. 80 mm
KAMENIVO HDK 4-8	ŠDA	ČSN 73 6126-1	TL. 40 mm
ŠTĚRKODRŤ	ŠDA	ČSN 73 6126-1	TL. 100 mm
ŠTĚRKODRŤ	ŠDA	ČSN 73 6126-1	TL. 150 mm
ZHUTNĚNÍ ZEMNÍ PLÁNĚ MIN. NA 40 MPa !			
CELKEM		TL. 370 mm	

7 VÝMĚNA PODLOŽÍ			
ŠTĚRKODRŤ 0/63	ŠDA	ČSN 73 6126-1	TL. 300 mm
ZHUTNĚNÍ PARAPLÁNĚ MIN. NA 30 MPa !			
CELKEM VÝMĚNA PODLOŽÍ		TL. 300 mm	

1 STEZKA PRO CHODCE A CYKLISTY - AB			
ASFALTOVÝ BETON JEMNOZRNNÝ	ACO 8 CH (ABJ III)	ČSN EN 13108-1	TL. 40 mm
SPOJOVACÍ POSTŘIK ASFALTEM	PS, A	ČSN 73 6129	0,3 kg/m²
OBÁLOVANÉ KAMENIVO	ACP 16 + (OKS I)	ČSN EN 13108-1	TL. 60 mm
ŠTĚRKODRŤ	ŠDA	ČSN 73 6126-1	TL. 120 mm
ŠTĚRKODRŤ	ŠDA	ČSN 73 6126-1	TL. 150 mm
ZHUTNĚNÍ ZEMNÍ PLÁNĚ MIN. NA 40 MPa !			
CELKEM		TL. 370 mm	


Zodp. projektant Ing. S. Janák	Vypracoval Bc. P. Syrovátka	Č. zakázky 019/13	<b>DiK</b> Janák, s.r.o. Dopravně inženýrská kancelář Revoluční 207 TRUTNOV
Místo Dvůr Králové n. L.	Kraj Královéhradecký	Datum 03.2014	
Investor Město Dvůr Králové nad Labem			
DVŮR KRÁLOVÉ N.L. - UL. 28. ŘÍJNA CYKLOTRASA			Měřítko 1:50
SO.102 STEZKA PRO CHODCE A CYKLISTY			C.2.6
VZOROVÉ PŘÍČNÉ ŘEZY			

- POZNÁMKY:**
- ZHUTNĚNÍ ZEMNÍ PLÁNĚ A KONSTRUKČNÍCH VRSTEV PROVÉST DLE TP 170.
  - V PŘÍPADĚ, ŽE ZEMNÍ PLÁN NEBUDE MOŽNÉ ZHUTNIT NA PŘEDEPSANOU HODNOTU, BUDE NUTNÉ TYTO NEZHUTNITELNÉ ZEMINY ODTĚŽIT A PROVÉST ŠTĚRKODRŤOVÝ PODSYP SE ZHUTNĚNÍM, A TO V AKTIVNÍ ZÓNĚ PODLOŽÍ !
  - PRACOVNÍ SPÁRY V ŽIVIČNÉM KRYTU BUDOU PROŘÍZNUTY A PO OČIŠTĚNÍ ZALITY MODIFIKOVANOU ŽIVIČNOU ZÁLIVKOU.
  - BETONOVÉ LOŽE PRO BETONOVÉ OBRUBNÍKY BUDE PROVEDENO Z BETONU C20/25 XF3.
  - PŘED ZAHÁJENÍM ZEMNÍCH PRACÍ NUTNO POŽÁDAT SPRÁVCE PODZEMNÍCH SÍTÍ O VYTÝČENÍ JEJICH ZAŘÍZENÍ V TERÉNU !

# DVŮR KRÁLOVÉ N.L. – UL. 28. ŘÍJNA

## CYKLOTRASA

### SO.102 STEZKA PRO CHODCE A CYKLISTY

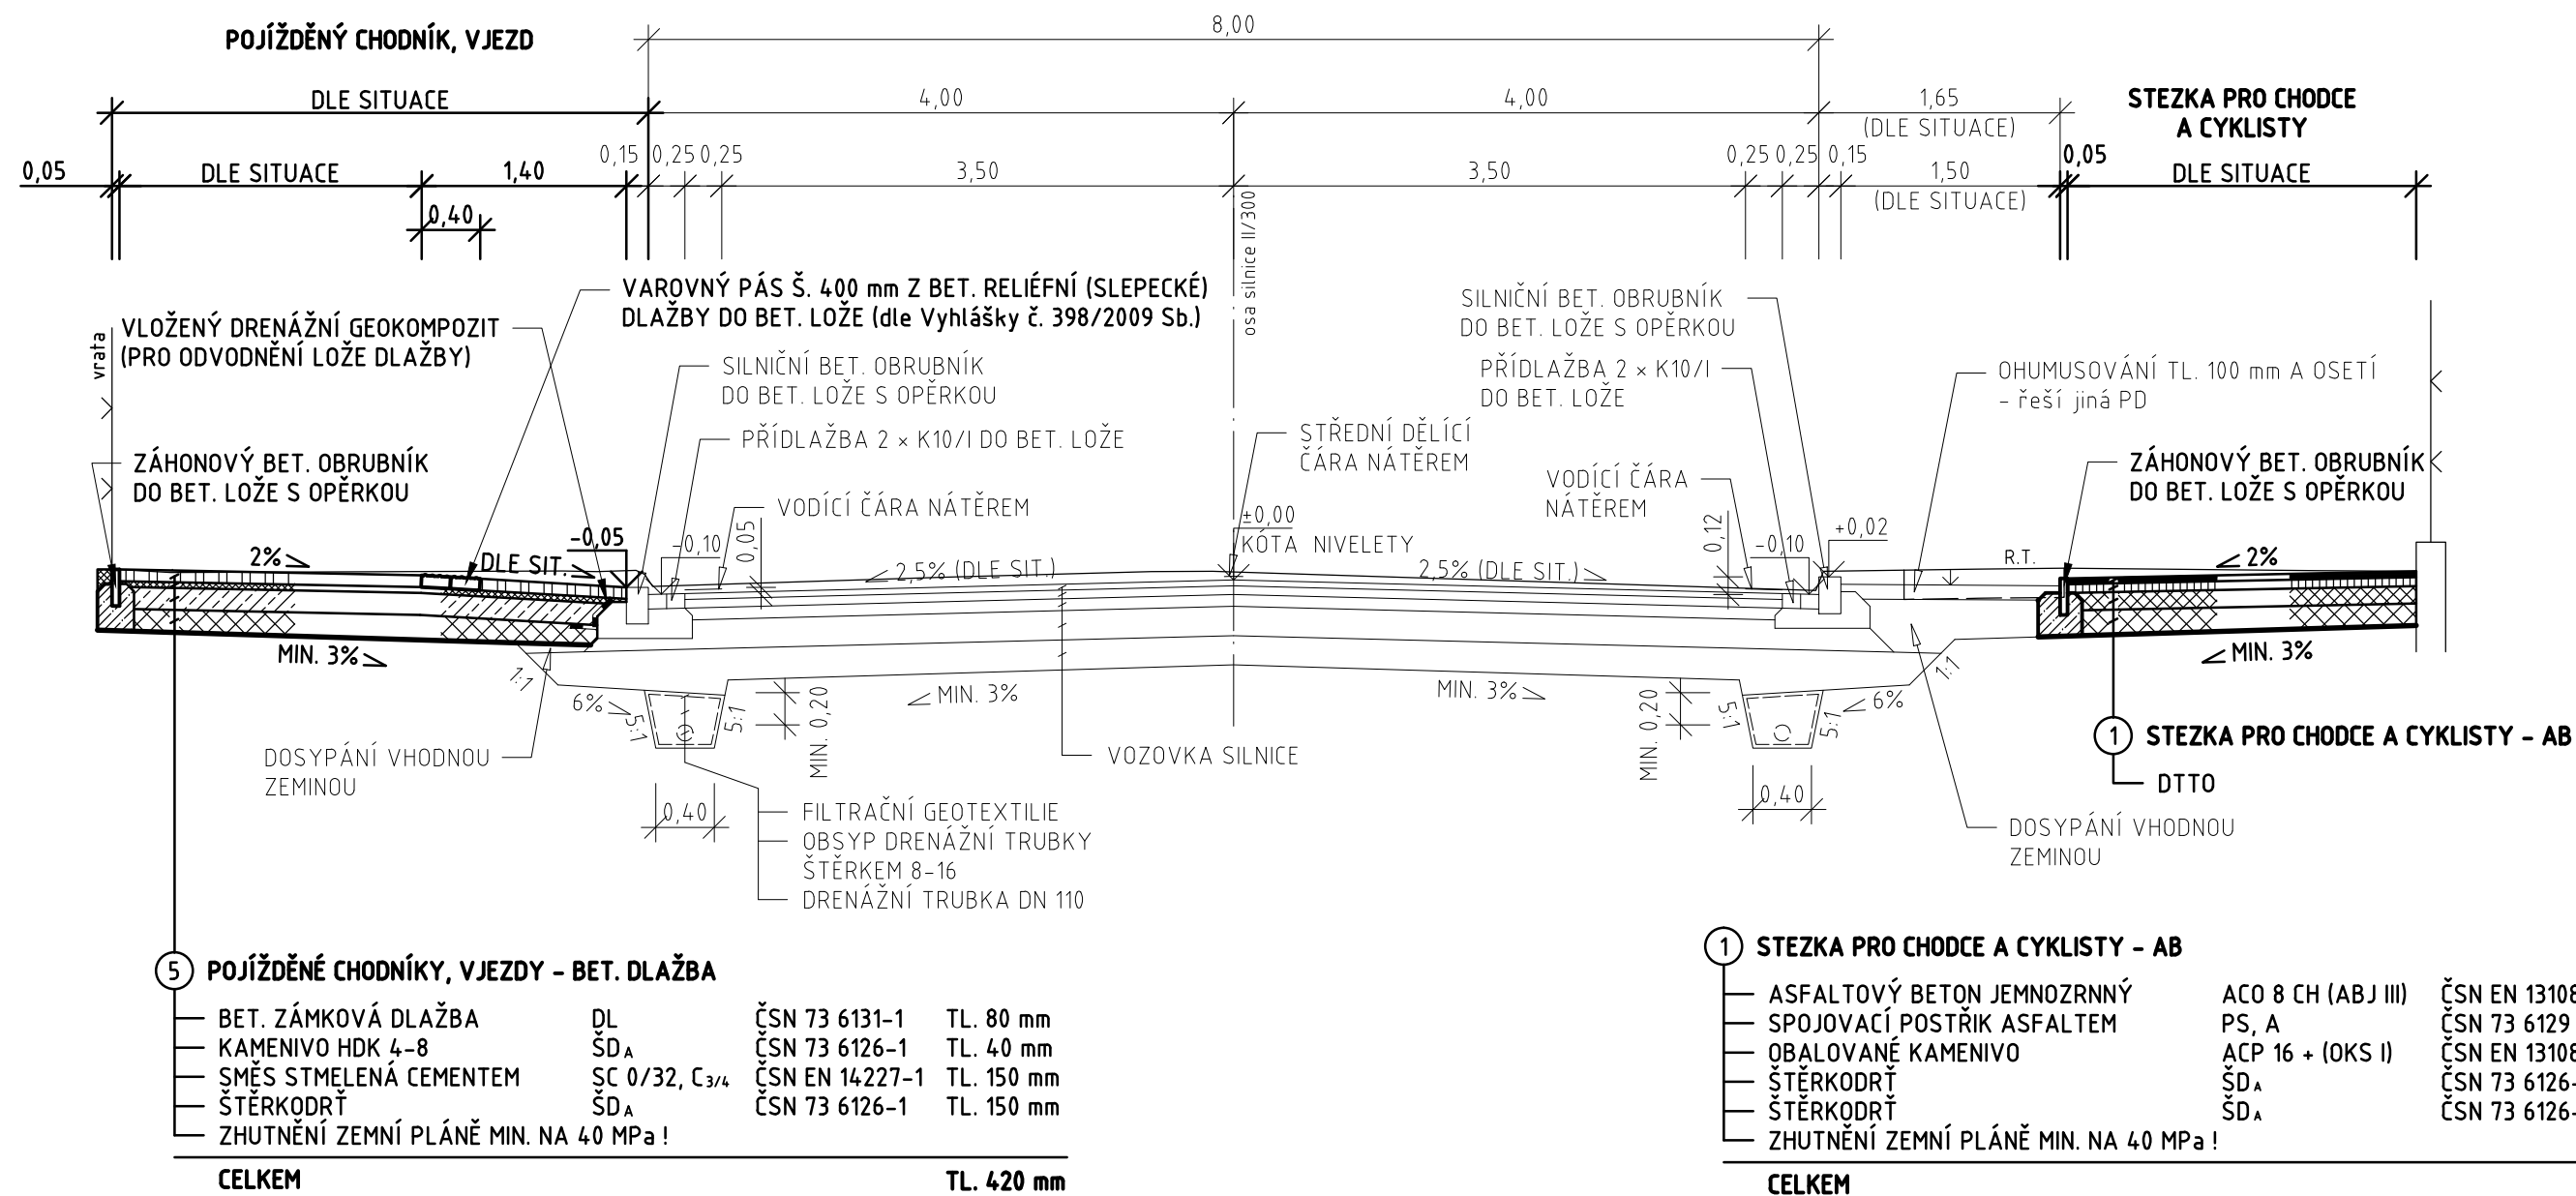

#### POZNÁMKY:


1. ZHUTNĚNÍ ZEMNÍ PLÁŇ A KONSTRUKČNÍCH VRSTEV PROVÉST DLE TP 170.
2. V PŘÍPADĚ, ŽE ZEMNÍ PLÁŇ NEBUDE MOŽNÉ ZHUTNIT NA PŘEDEPSANOU HODNOTU, BUDE NUTNÉ TYTO NEZHUTNITELNÉ ZEMINY ODTĚŽIT A PROVÉST ŠTĚRKODRŤOVÝ PODSYP SE ZHUTNĚNÍM, A TO V AKTIVNÍ ZÓNĚ PODLOŽÍ !
3. PRACOVNÍ SPÁRY V ŽIVIČNÉM KRYTU BUDOU PROŘÍZNUTY A PO OČIŠTĚNÍ ZALITY MODIFIKOVANOU ŽIVIČNOU ZÁLIVKOU.
4. BETONOVÉ LOŽE PRO BETONOVÉ OBRUBNÍKY BUDE PROVEDENO Z BETONU C20/25 XF3.
5. PŘED ZAHÁJENÍM ZEMNÍCH PRACÍ NUTNO POŽÁDAT SPRÁVCE PODZEMNÍCH SÍTÍ O VYTÝČENÍ JEJICH ZAŘÍZENÍ V TERÉNU !

# DVŮR KRÁLOVÉ N.L. – UL. 28. ŘÍJNA

## CYKLOTRASA

### SO.102 STEZKA PRO CHODCE A CYKLISTY

V MÍSTĚ AUTOBUSOVÉ ZASTÁVKY

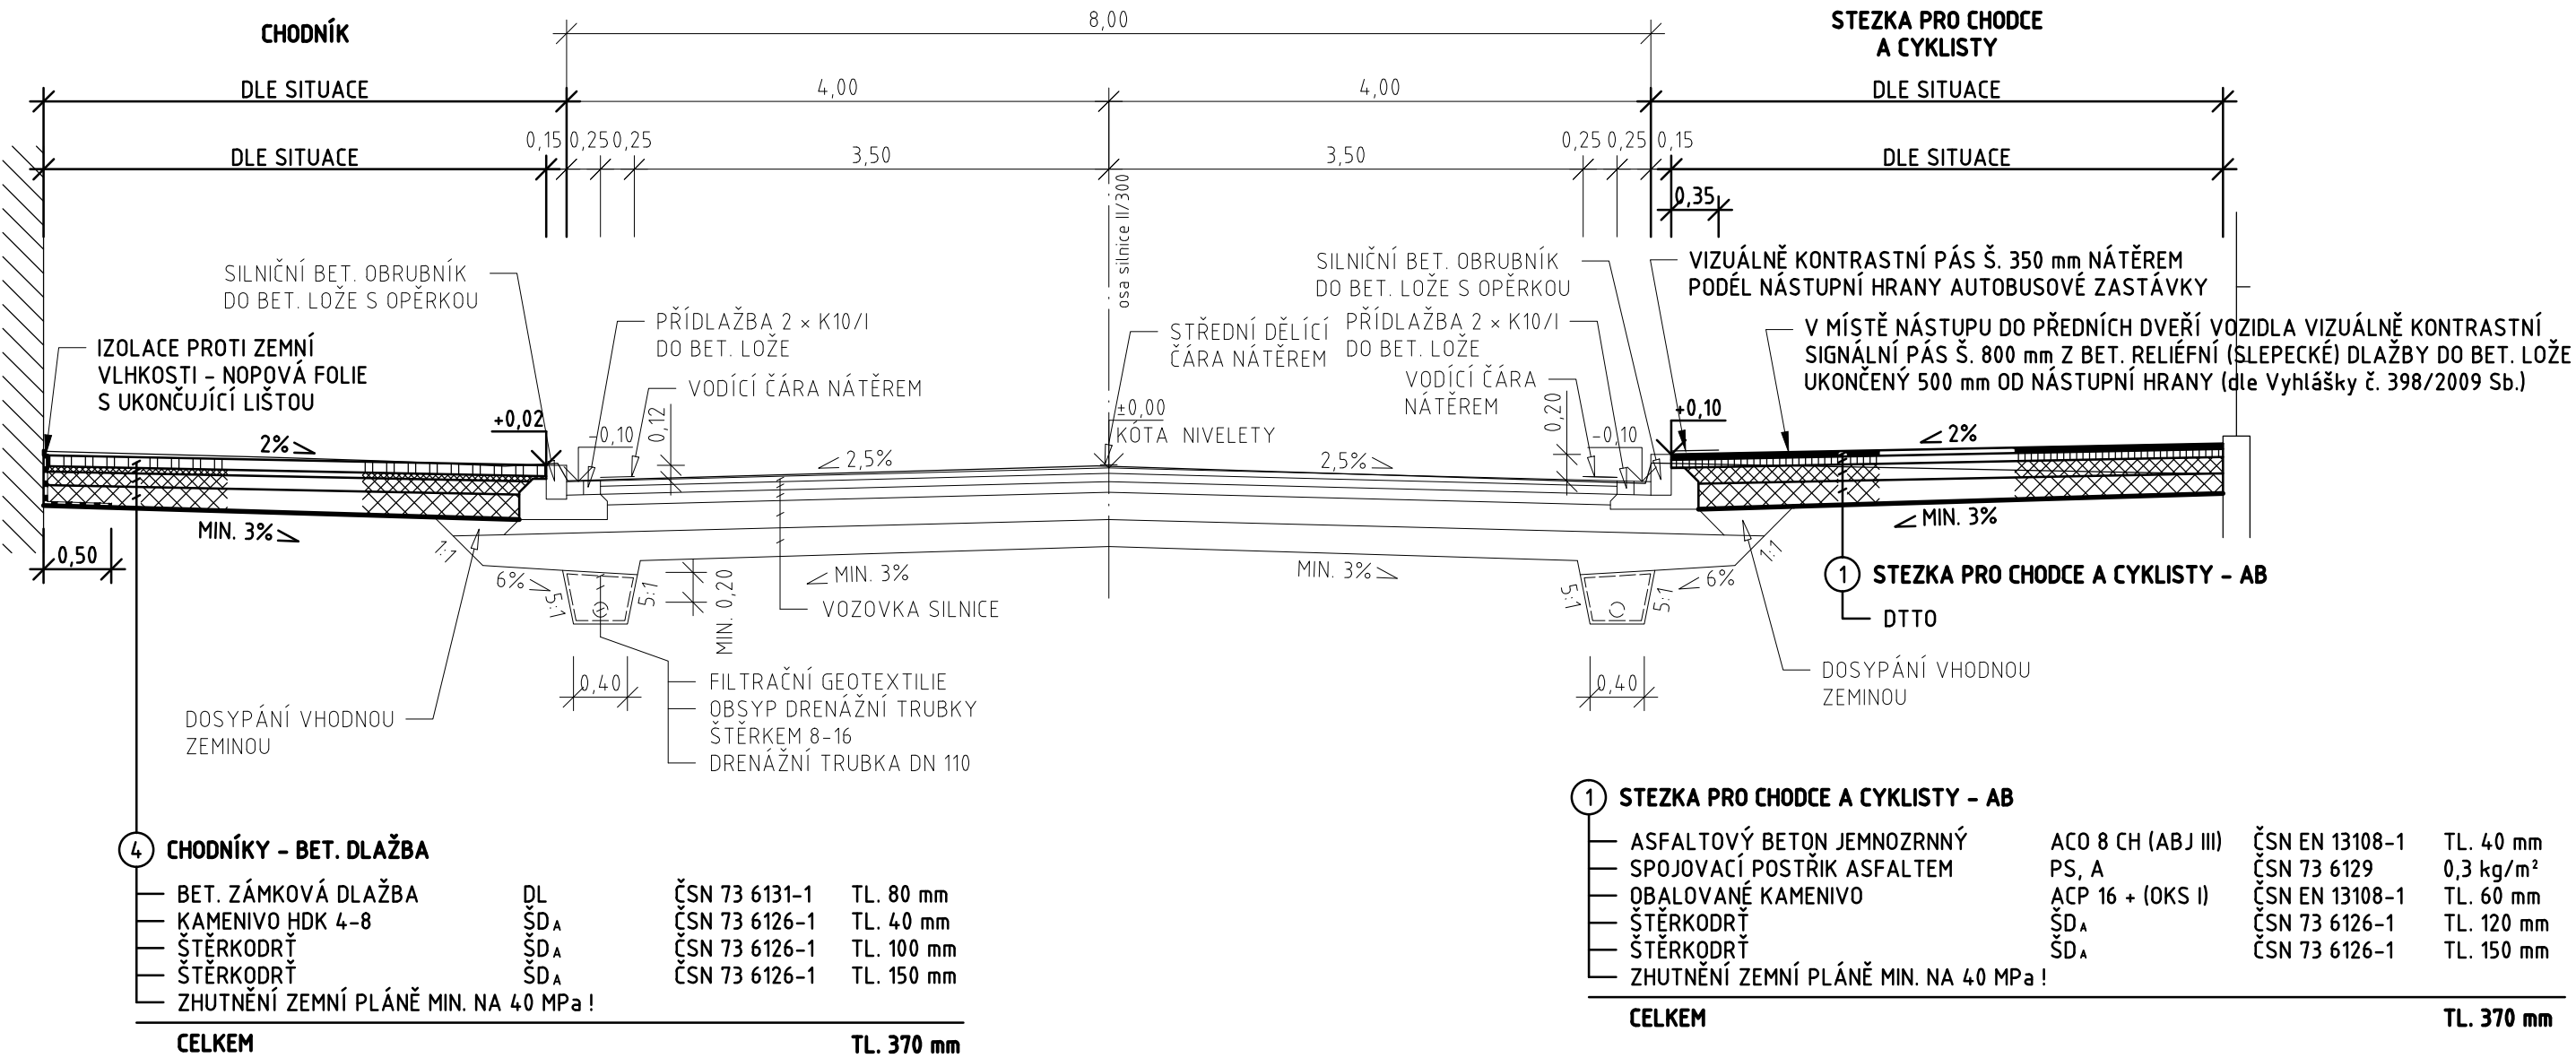


#### POZNÁMKY:

1. ZHUTNĚNÍ ZEMNÍ PLÁNĚ A KONSTRUKČNÍCH VRSTEV PROVÉST DLE TP 170.
2. V PŘÍPADĚ, ŽE ZEMNÍ PLÁN NEBUDE MOŽNÉ ZHUTNIT NA PŘEDEPSANOU HODNOTU, BUDE NUTNÉ TYTO NEZHUTNITELNÉ ZEMINY ODTĚŽIT A PROVÉST ŠTĚRKODRŤOVÝ PODSYP SE ZHUTNĚNÍM, A TO V AKTIVNÍ ZÓNĚ PODLOŽÍ !
3. PRACOVNÍ SPÁRY V ŽIVIČNÉM KRYTU BUDOU PROŘÍZNUTY A PO OČIŠTĚNÍ ZALITY MODIFIKOVANOU ŽIVIČNOU ZÁLIVKOU.
4. BETONOVÉ LOŽE PRO BETONOVÉ OBRUBNÍKY BUDE PROVEDENO Z BETONU C20/25 XF3.
5. PŘED ZAHÁJENÍM ZEMNÍCH PRACÍ NUTNO POŽÁDAT SPRÁVCE PODZEMNÍCH SÍTÍ O VYTYČENÍ JEJICH ZAŘÍZENÍ V TERÉNU !

# DVŮR KRÁLOVÉ N.L. – UL. 28. ŘÍJNA

## CYKLOTRASA


### SO.102 STEZKA PRO CHODCE A CYKLISTY

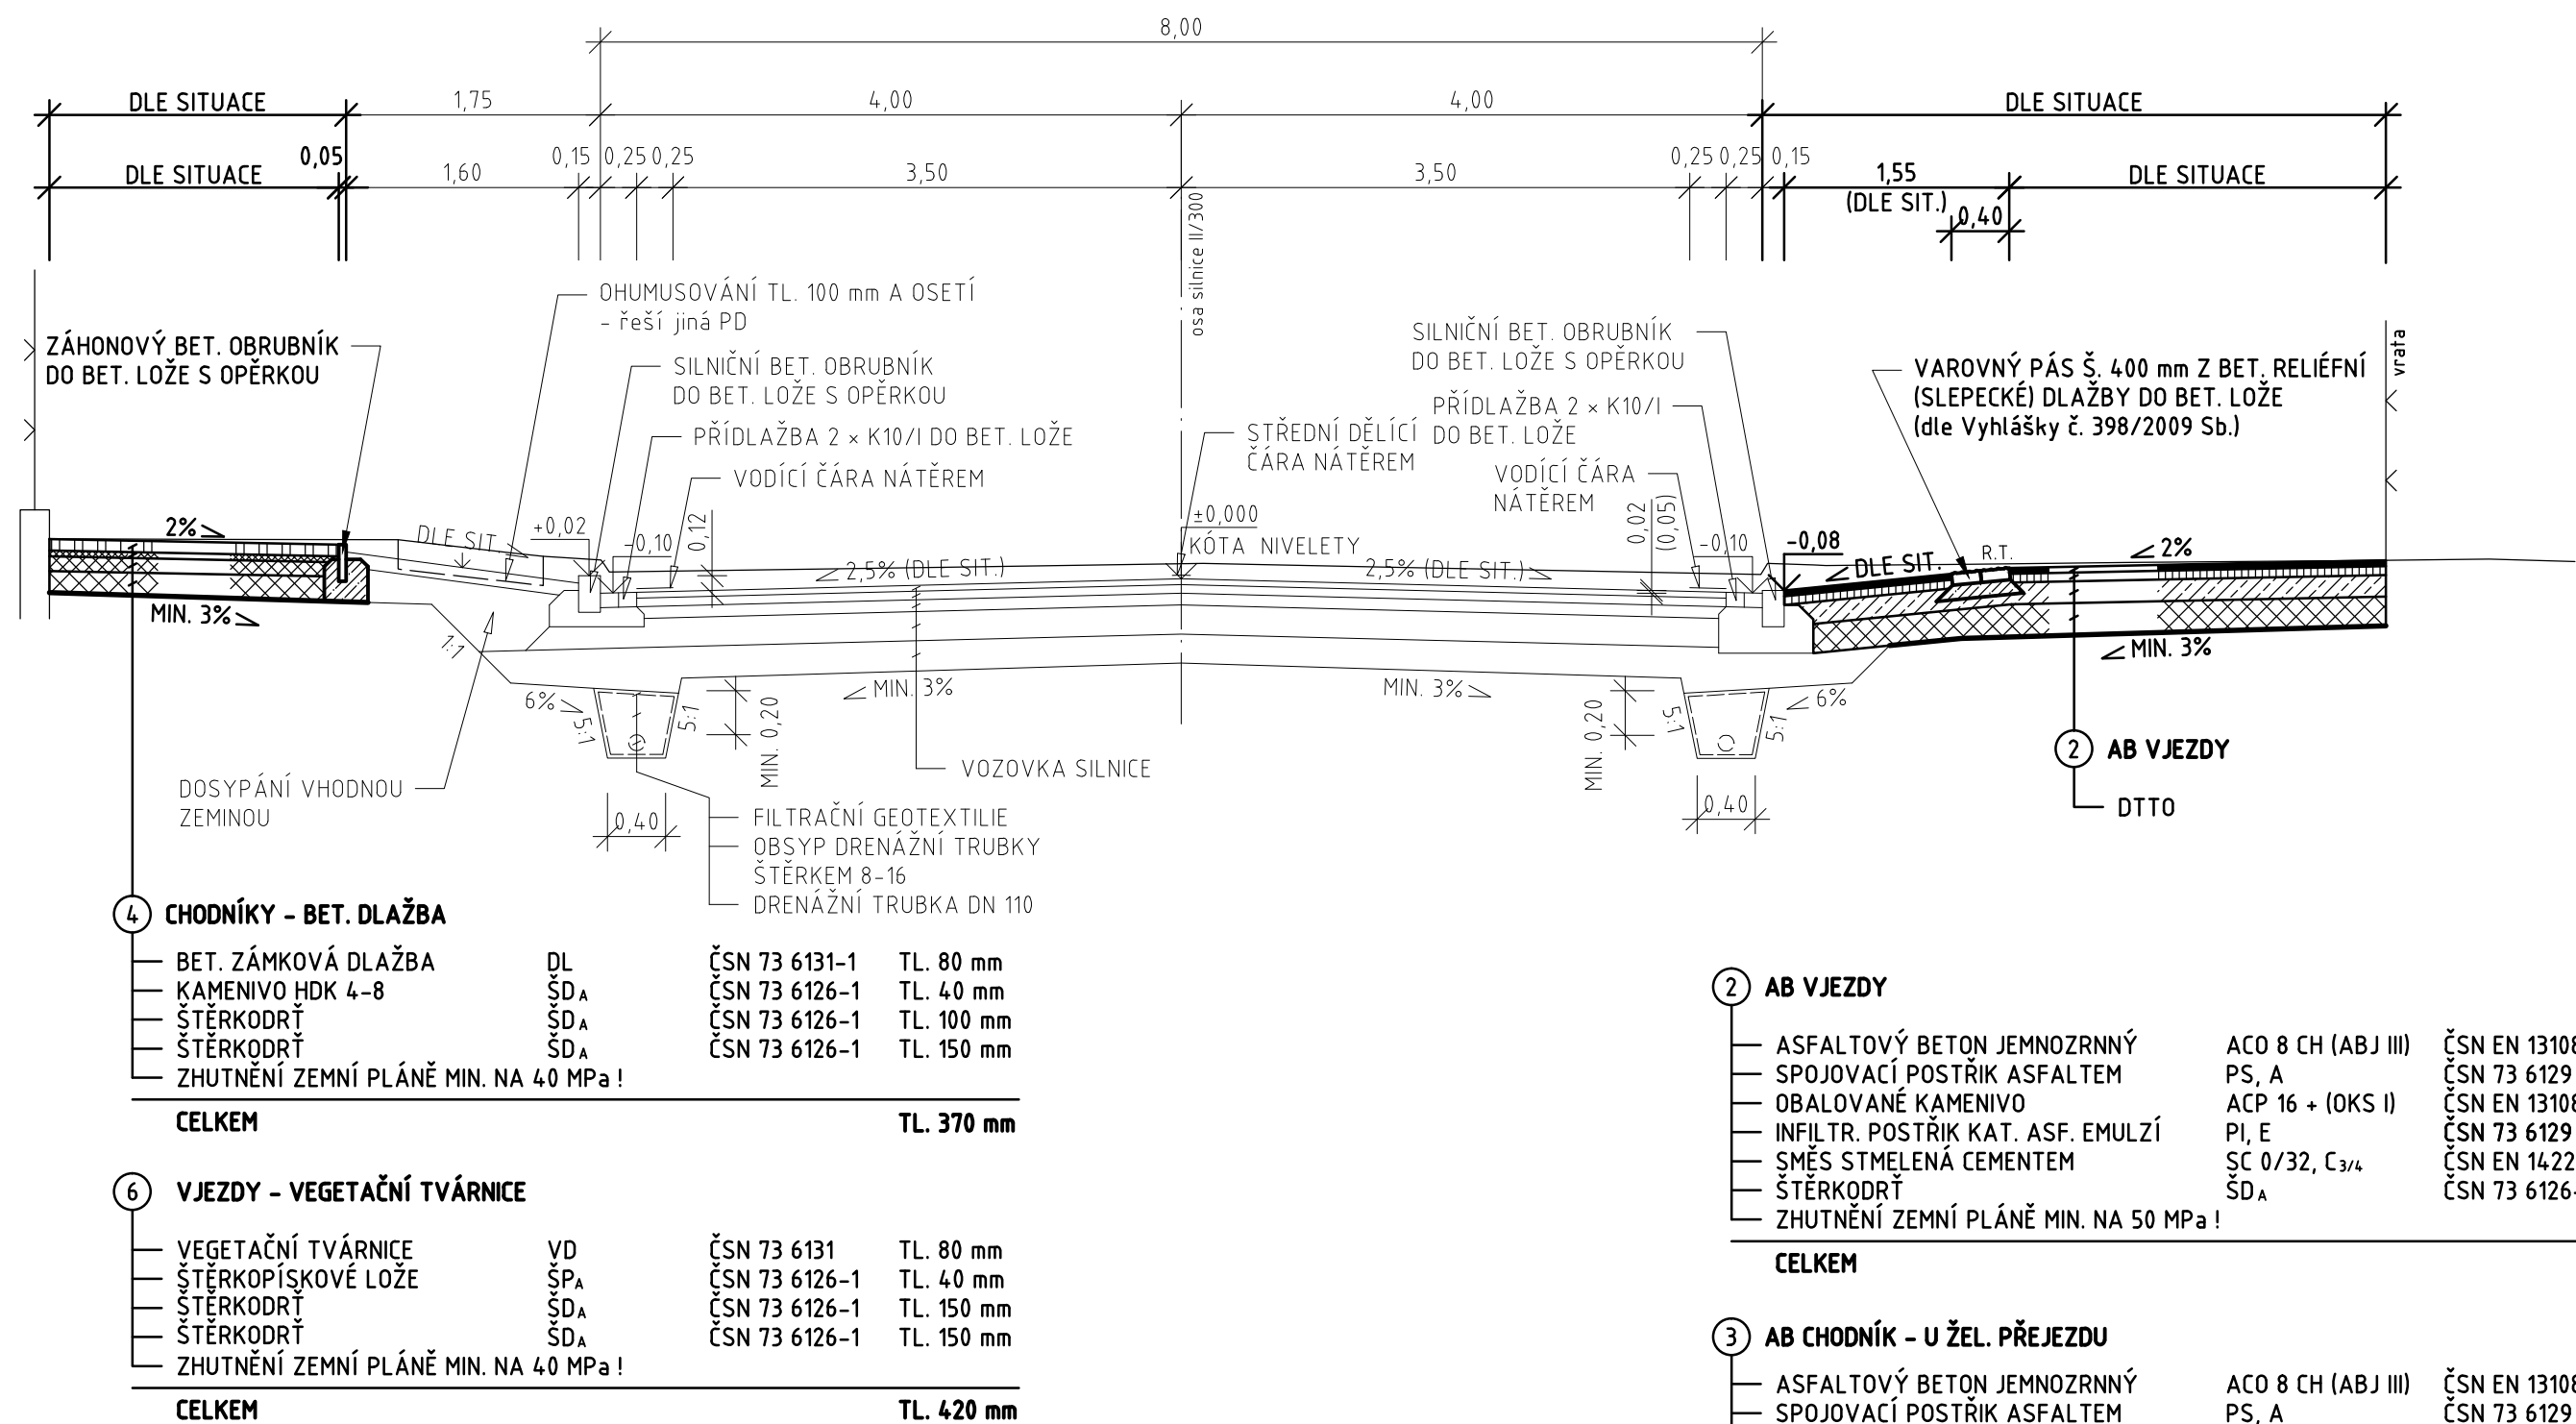

#### POZNÁMKY:

- ZHUTNĚNÍ ZEMNÍ PLÁŇ A KONSTRUKČNÍCH VRSTEV PROVÉST DLE TP 170.
- V PŘÍPADĚ, ŽE ZEMNÍ PLÁN NEBUDE MOŽNÉ ZHUTNIT NA PŘEDEPSANOU HODNOTU, BUDE NUTNÉ TYTO NEZHUTNITELNÉ ZEMINY ODTĚŽIT A PROVÉST ŠTĚRKODRŤOVÝ PODSYP SE ZHUTNĚNÍM, A TO V AKTIVNÍ ZÓNĚ PODLOŽÍ !
- PRACOVNÍ SPÁRY V ŽIVIČNÉM KRYTU BUDOU PROŘÍZNUTY A PO OČIŠTĚNÍ ZALITY MODIFIKOVANOU ŽIVIČNOU ZÁLIVKOU.
- BETONOVÉ LOŽE PRO BETONOVÉ OBRUBNÍKY BUDE PROVEDENO Z BETONU C20/25 XF3.
- PŘED ZAHÁJENÍM ZEMNÍCH PRACÍ NUTNO POŽÁDAT SPRÁVCE PODZEMNÍCH SÍTÍ O VYTYČENÍ JEJICH ZAŘÍZENÍ V TERÉNU !


**DVŮR KRÁLOVÉ N.L. – UL. 28. ŘÍJNA**  
**CYKLOTRASA**  
**SO.102 STEZKA PRO CHODCE A CYKLISTY**  
V MÍSTĚ PŘECHODU PRO CHODCE

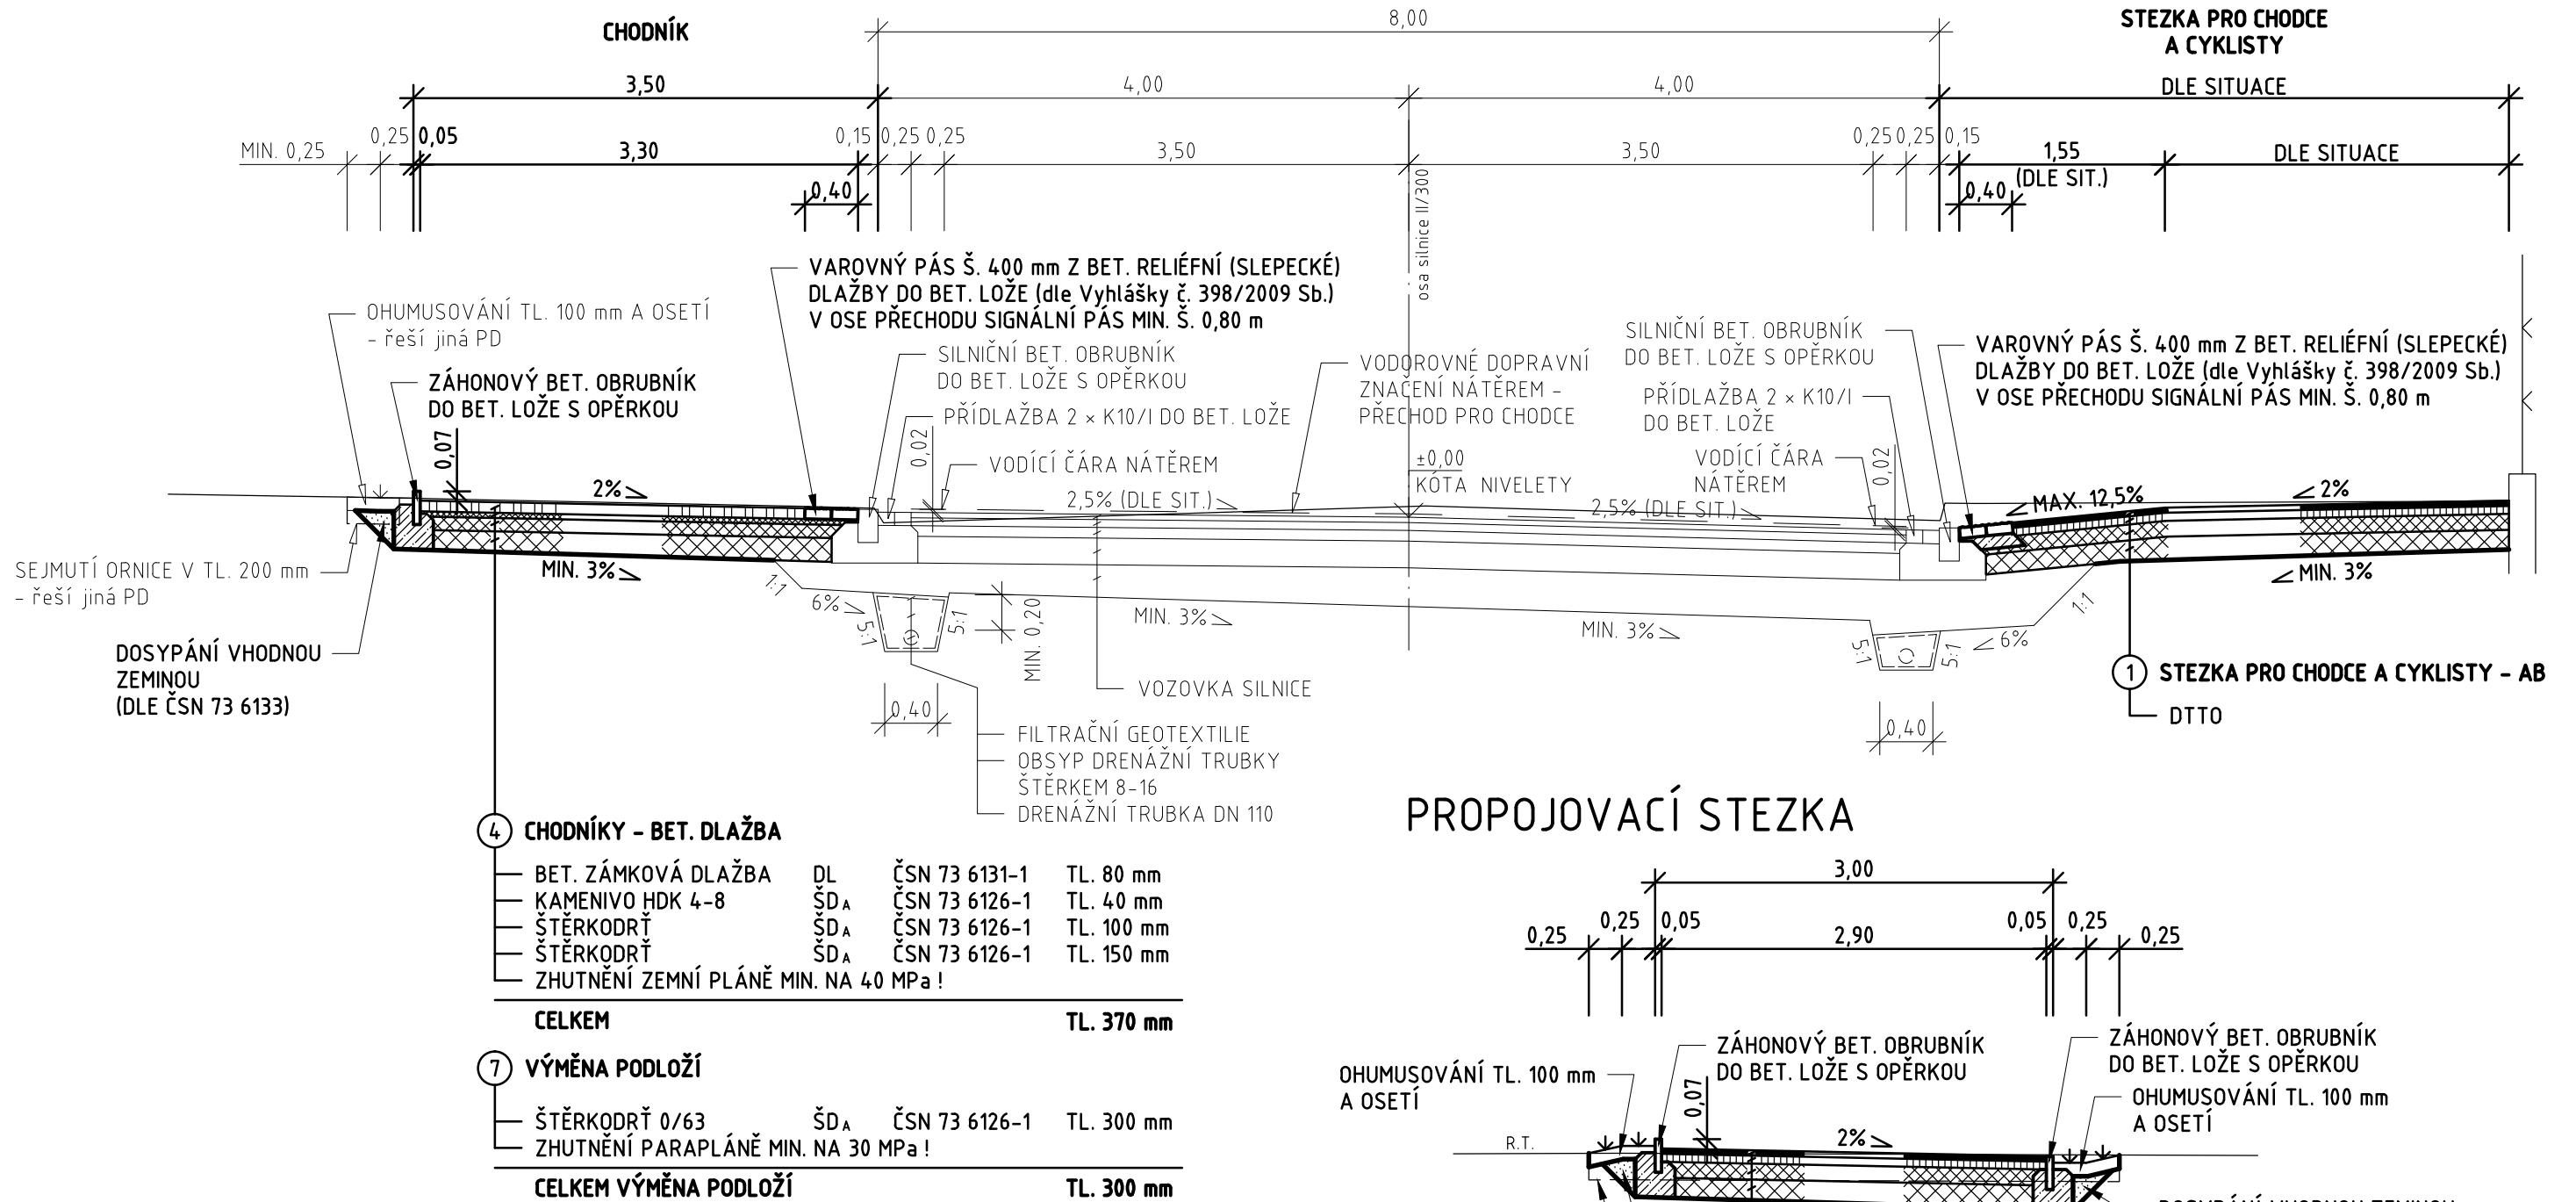

**POZNÁMKY:**

1. ZHUTNĚNÍ ZEMNÍ PLÁŇ A KONSTRUKČNÍCH VRSTEV PROVÉST DLE TP 170.
2. V PŘÍPADĚ, ŽE ZEMNÍ PLÁŇ NEBUDE MOŽNÉ ZHUTNIT NA PŘEDEPSANOU HODNOTU, BUDE NUTNÉ TYTO NEZHUTNITELNÉ ZEMINY ODTĚŽIT A PROVÉST ŠTĚRKODRŤOVÝ PODSYP SE ZHUTNĚNÍM, A TO V AKTIVNÍ ZÓNĚ PODLOŽÍ !
3. PRACOVNÍ SPÁRY V ŽIVIČNÉM KRYTU BUDOU PROŘÍZNUTY A PO OČIŠTĚNÍ ZALITY MODIFIKOVANOU ŽIVIČNOU ZÁLIVKOU.
4. BETONOVÉ LOŽE PRO BETONOVÉ OBRUBNÍKY BUDE PROVEDENO Z BETONU C20/25 XF3.
5. PŘED ZAHÁJENÍM ZEMNÍCH PRACÍ NUTNO POŽÁDAT SPRÁVCE PODZEMNÍCH SÍTÍ O VYTYČENÍ JEJICH ZAŘÍZENÍ V TERÉNU !

## PROPOJOVACÍ STEZKA

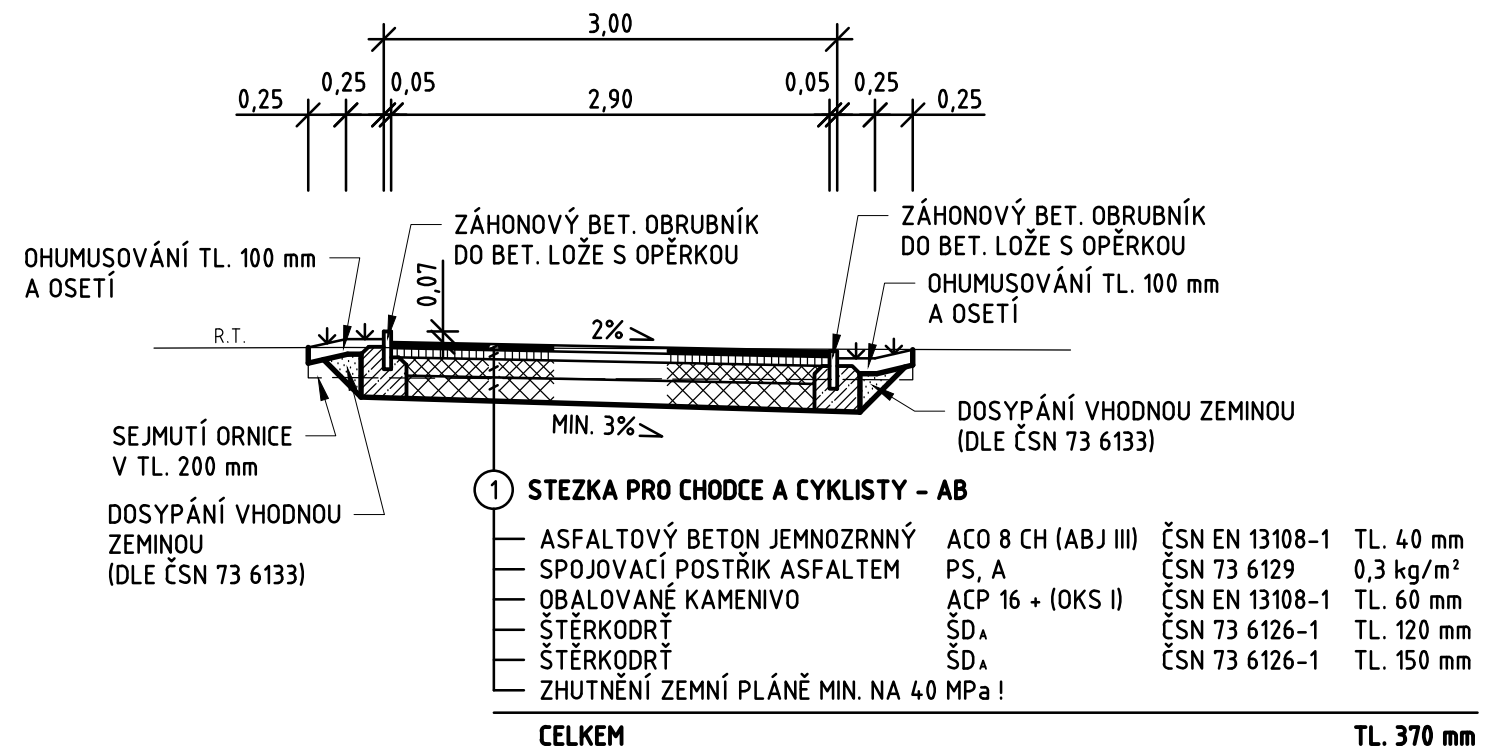


# DVŮR KRÁLOVÉ N.L. – UL. 28. ŘÍJNA

## CYKLOTRASA

### SO.102 STEZKA PRO CHODCE A CYKLISTY

BEZBARIÉROVÁ ÚPRAVA CHODNÍKU – VJEZD PŘES CHODNÍK  
BETONOVÁ ZÁMKOVÁ DLAŽBA

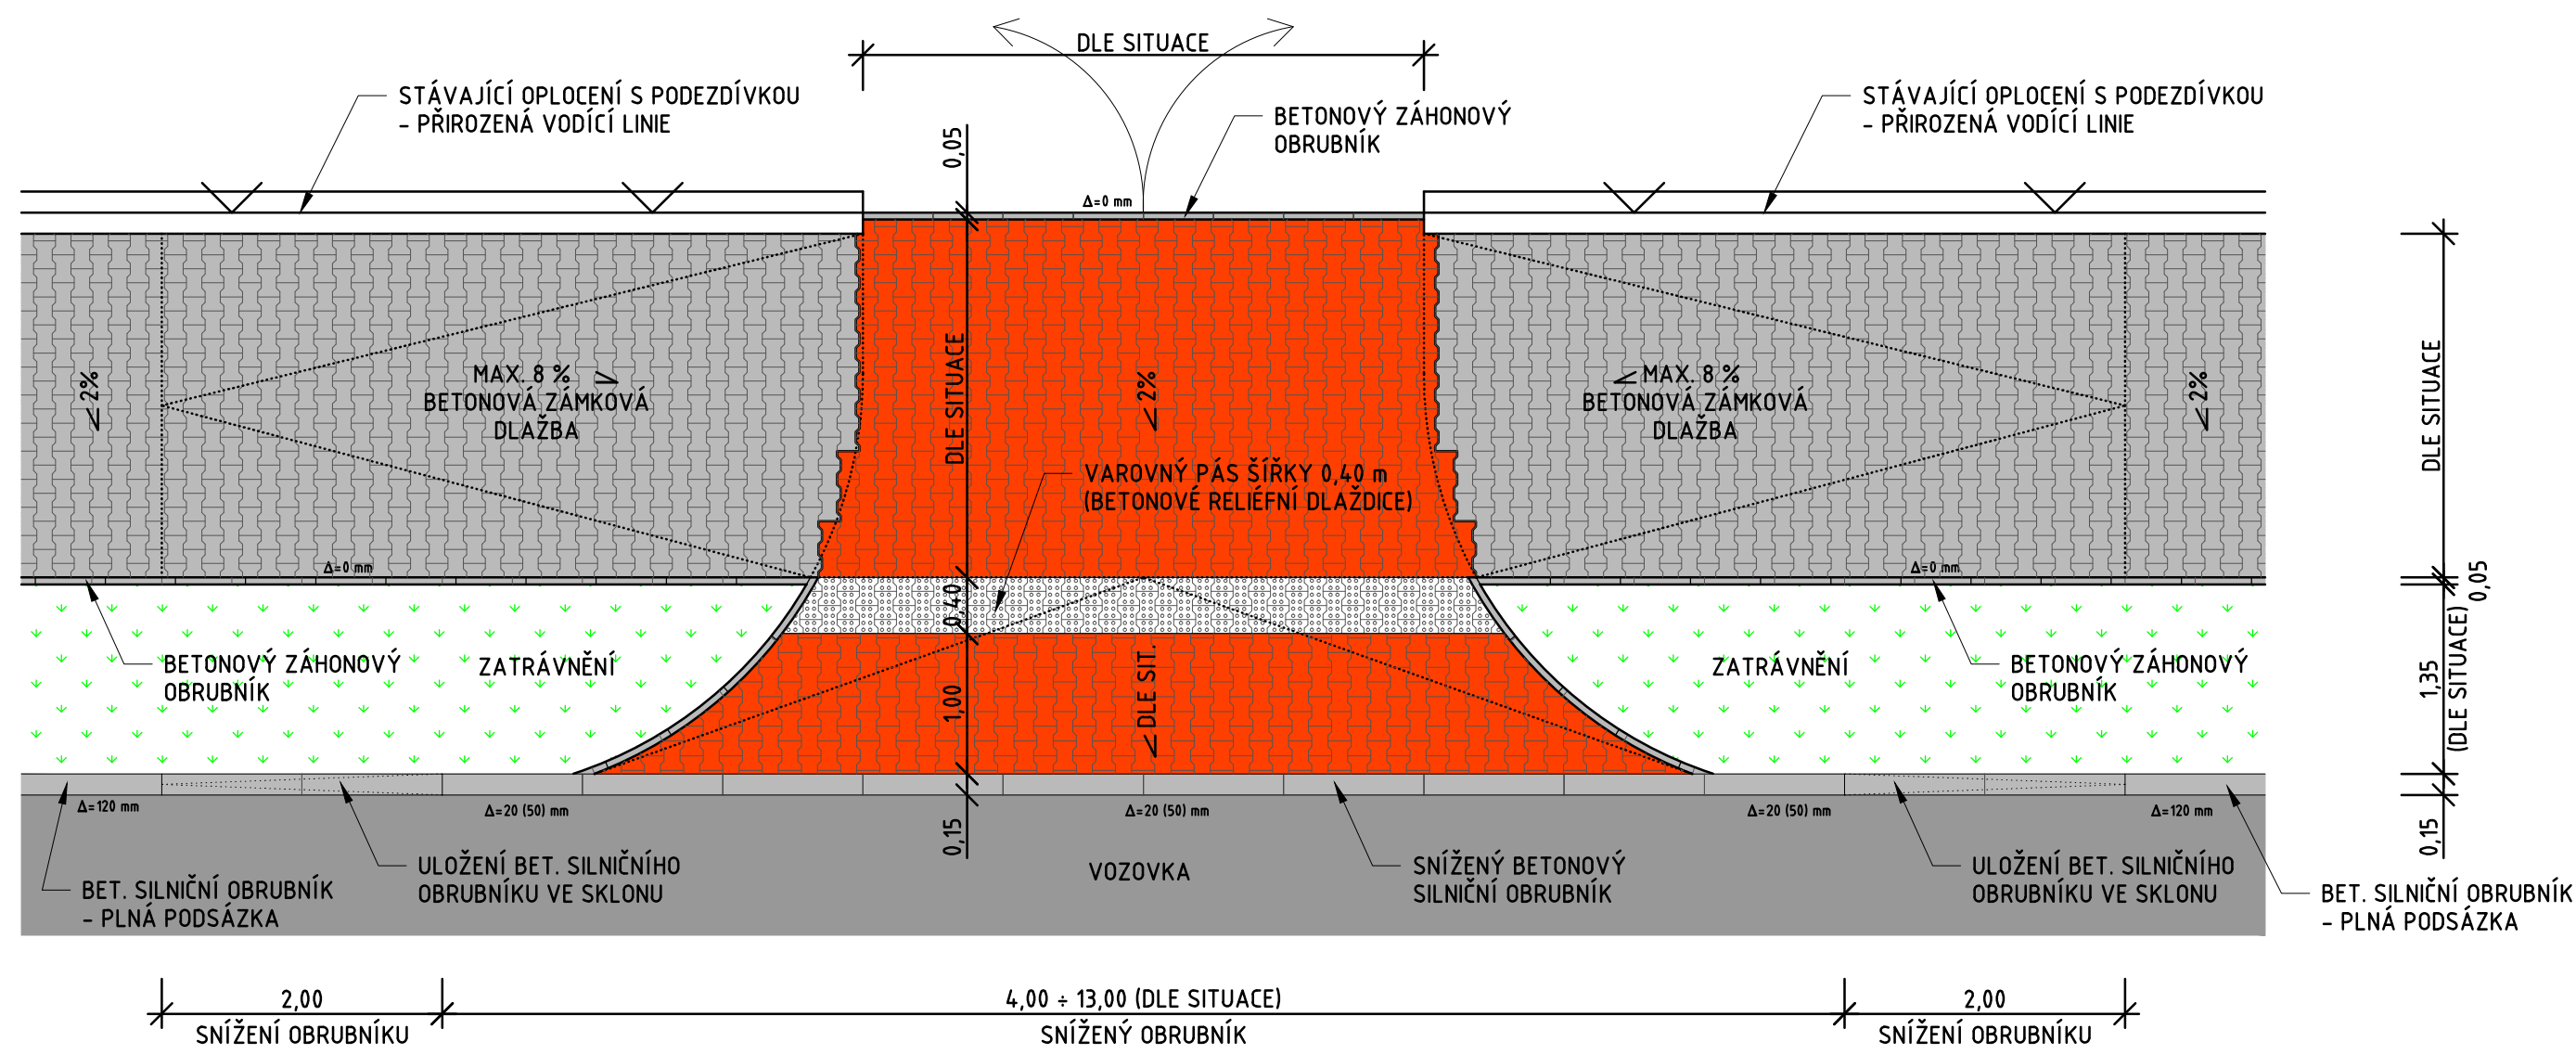

# DVŮR KRÁLOVÉ N.L. - UL. 28. ŘÍJNA

## CYKLOTRASA

### SO.102 STEZKA PRO CHODCE A CYKLISTY

BEZBARIÉROVÁ ÚPRAVA CHODNÍKU - VJEZD PŘES PŘES STEZKU PRO CHODCE A CYKLISTY  
ASFALTOBETONOVÝ KRYT

