



OCELOVÉ ZÁBRADLÍ
POHLED

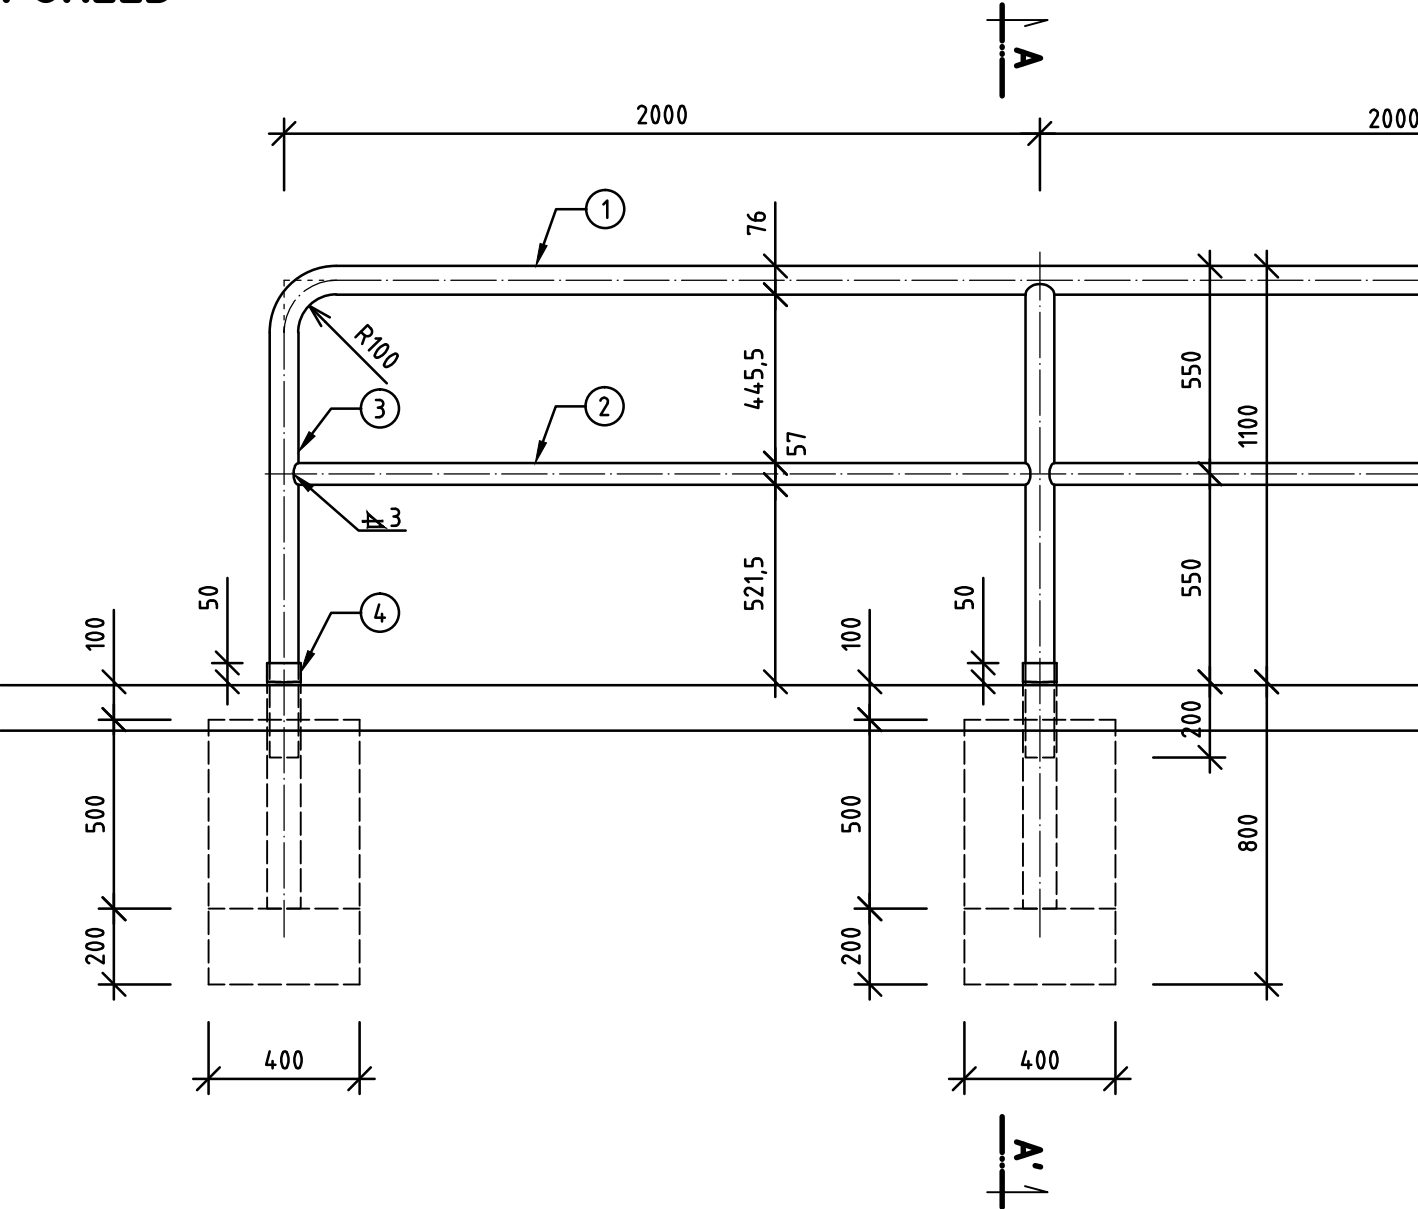

ŘEZ A-A'

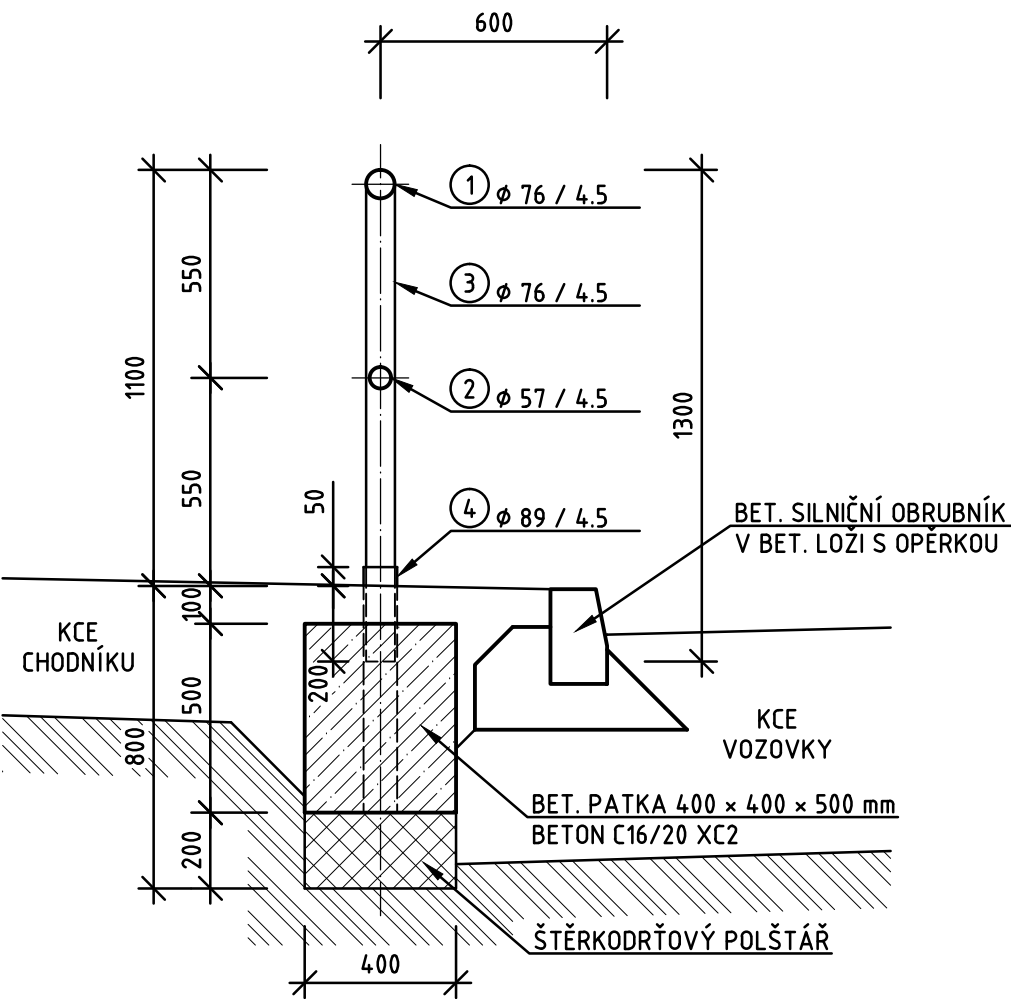

MATERIÁL DLE ČSN 42 5715
ZÁBRADLÍ SVAŘENO KOUTOVÝMI SVARY \geq 3 mm
ZÁBRADLÍ OPATŘENO PROTIKOROZNÍ OCHRANOU - DLE TP 84 PRO VYSOKOU ŽIVOTNOST "V" (15 let)
A PRO AGRESIVITU PROSTŘEDÍ STŘEDNÍ ("C3") (ŽÁROVĚ POZINKOVÁNO)
NÁTĚR AKRYLÁTOVÝMI BARVAMI - 1 x ZÁKLADNÍ PŘED MONTÁŽÍ, PO MONTÁŽI 2 x VRCHNÍ VENKOVNÍ
KAŽDÁ VRSTVA NÁTĚRU BUDE MÍT JINÝ ODSÍN
VRCHNÍ NÁTĚR V ŠEDÉM BAREVNÉM ODSÍNĚ NEBO DLE POŽADAVKU INVESTORA
PROVEDENÍ DLE TP 186

Zodp. projektant Ing. S. Janák	Vypracoval Bc. P. Syrovátka	Č. zakázky 019/13	DiK Janák, s.r.o. Dopravně inženýrská kancelář Revoluční 207 TRUTNOV
Místo Dvůr Králové n. L.	Kraj Královéhradecký	Datum 03.2014	
Investor Město Dvůr Králové nad Labem			Stupeň DSP a PDPS
DVŮR KRÁLOVÉ N.L. - UL. 28. ŘÍJNA CYKLOTRASA			Měřítko 1:20
SO.102 STEZKA PRO CHODCE A CYKLISTY			C.2.10
ZÁBRADLÍ			