SLOUPEK, DETAILNÍ POHLED/ M 1:1

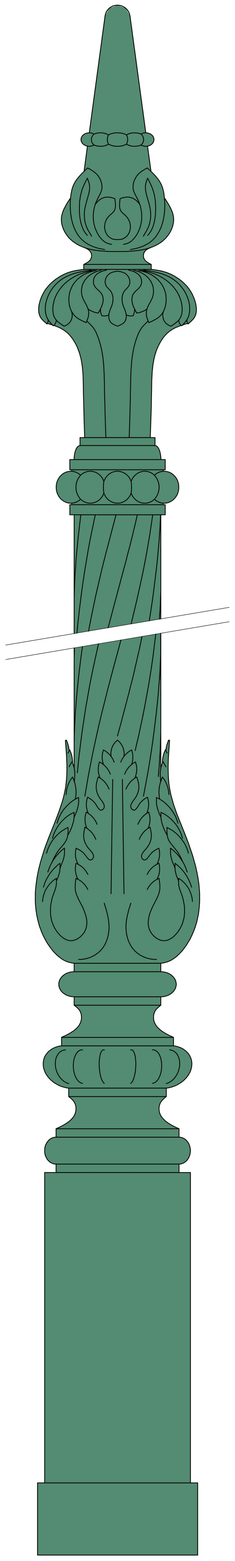

NÁSTŘEŠNÍ MŘÍŽ, JIŽNÍ ČÁST - ZAa, EXTERIÉROVÝ POHLED/ M 1:10

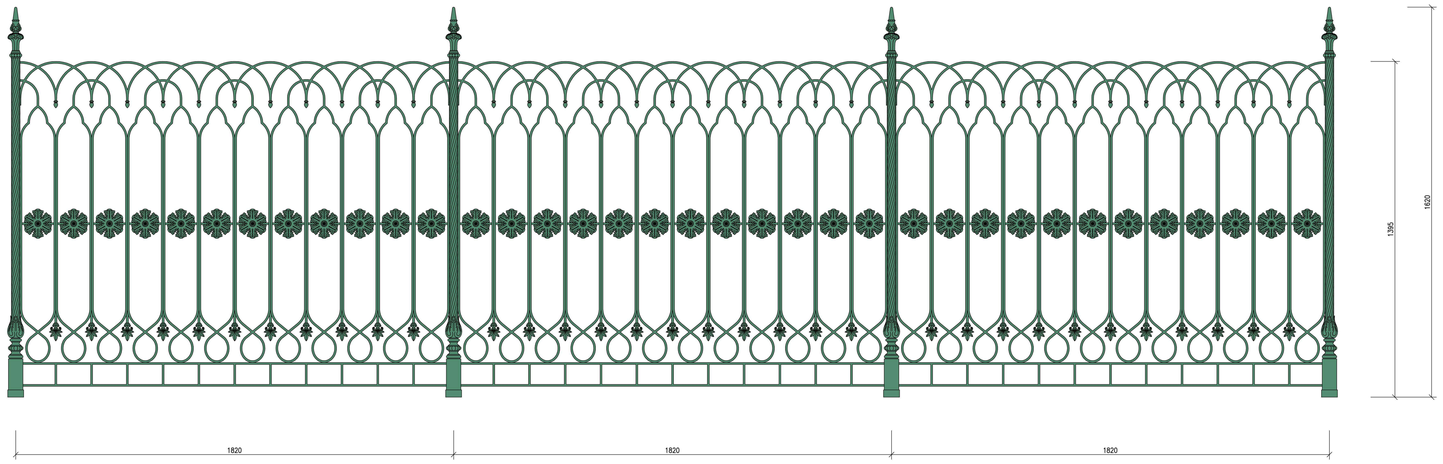

NÁSTŘEŠNÍ MŘÍŽ, VÝCHODNÍ ČÁST - ZAb, EXTERIÉROVÝ POHLED/ M 1:10

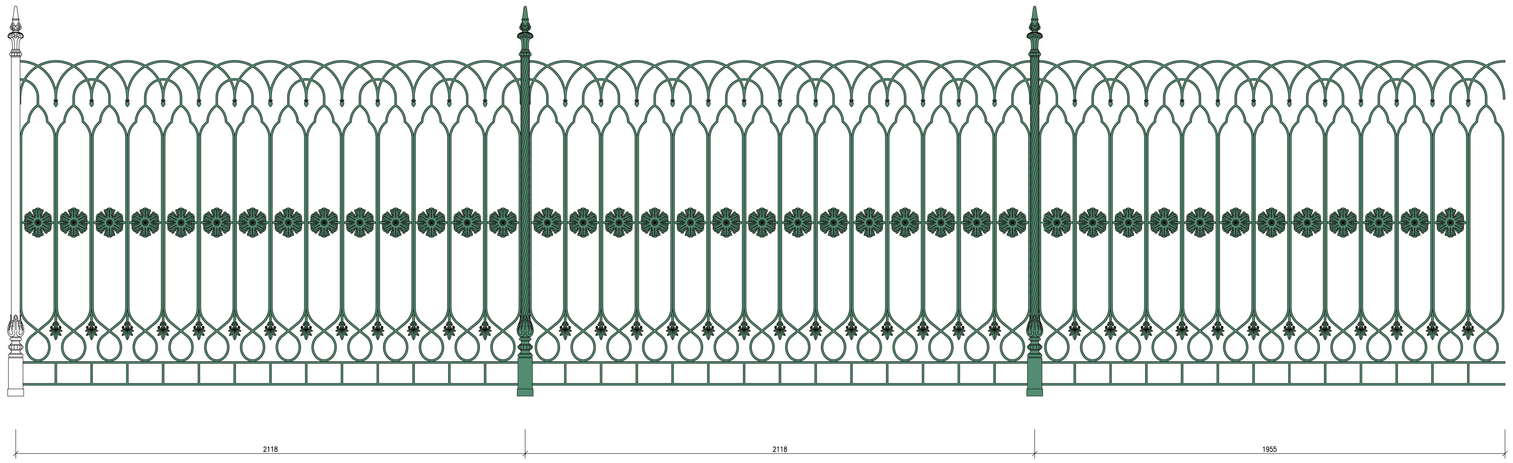

NÁSTŘEŠNÍ MŘÍŽ, ZÁPADNÍ ČÁST - ZAc, EXTERIÉROVÝ POHLED/ M 1:10

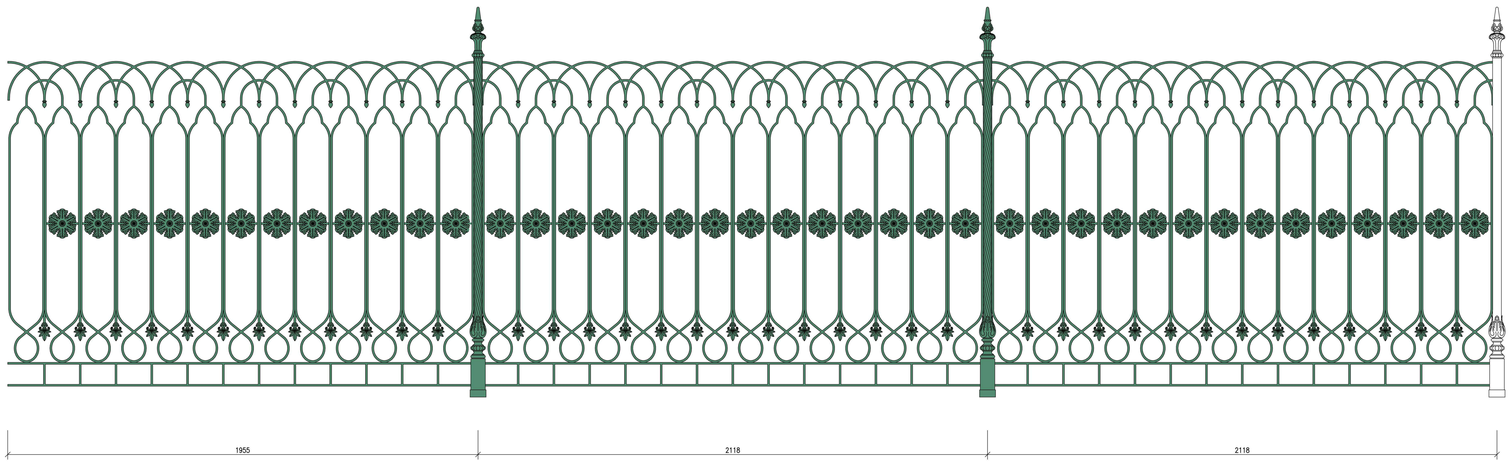

POZNÁMKY:

ZÁMEČNICKÉ PRÁCE:

ZA1a; ZA1b; ZA1c/ REPLIKA PŮVODNÍ NÁSTŘEŠNÍ MŘÍŽE BUDE SLOŽENA Z OSMI ATYPICKÝCH BRONZOVÝCH SLOUPKŮ A DEVÍTI ATYPICKÝCH BRONZOVÝCH MŘÍŽOVÝCH POLÍ. MŘÍŽOVÍ LZE VARIANTNĚ ZHOTOVIT Z MĚDĚNÉ PÁSOVINY PROFILU 8/12 MM. SLOUPKY MŘÍŽE BUDOU OSAZENY NA MĚDĚNÉ ČEPY KOTVENÉ KE STŘEŠNÍMU PLÁŠTI. STABILITA SLOUPKŮ MŘÍŽE BUDE JIŠTĚNA ŠIKMÝMI VZPĚRAMI PROVEDENÝMI Z MĚDĚNÉ PÁSOVINY 8/30 MM.

ROZETA, DETAILNÍ POHLED/ M 1:1

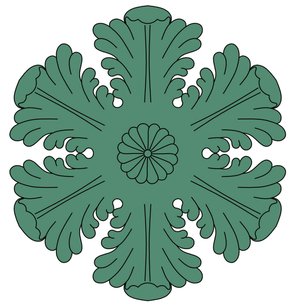

ČUČEK, DETAILNÍ POHLED/ M 1:1

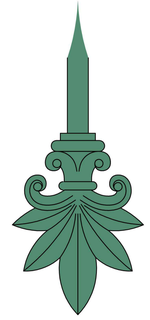

PALMETA, DETAILNÍ POHLED/ M 1:1

UPOZORNĚNÍ:

VŠECHNY ROZMĚRY A KÓTY JSOU NÁVRHOVÉ, VELIKOST PRVKŮ NUTNO PŘED OBJEDNÁNÍM OMĚŘIT DLE SKUTEČNÉHO PROVEDENÍ STAVBY!!!

ING. MILOŠ KUDRNOVSKÝ
PROJEKČNÍ ATELIÉR
PRO DOKUMENTACI, PRŮZKUM
A OBNOVU HISTORICKÝCH STAVEB
IČ: 74378886, DIČ: CZ7604050365
ADRESA: SELA TŘEMEŠNÁ 23, 344 72 SELA TŘEMEŠNÁ
GSM: 737 320 956, E-MAIL: MILOS.KUDRNOVSKY@SEZNAM.CZ

AUTOR:	ING. MILOŠ KUDRNOVSKÝ
VED. PROJ.:	ING. MILOŠ KUDRNOVSKÝ
ZOD. PROJ.:	ING. MILOŠ KUDRNOVSKÝ
KONTROLA:	
SPOLUPRÁCE:	

KRAJ: KRÁLOVÉHRADECKÝ	ZAK. Č.: 012015
OBEC/ KATASTRÁLNÍ ÚZEMÍ: DVŮR KRÁLOVÉ N.L./ DVŮR KRÁLOVÉ N.L.	SOUŘAD. SYSTÉM: S–JTSK
OBJEDNATEL: MĚSTO DVŮR KRÁLOVÉ N.L., NÁM. T.G. MASARYKA 38, DVŮR KRÁLOVÉ N.L.	VÝŠKOVÝ SYSTÉM: Bpv
AKCE: OBNOVA STŘEŠNÍHO PLÁŠTĚ HLAVNÍ BUDOVY HANKOVA DOMU VE DVOŘE KRÁLOVÉ N.L.	STUPEŇ: DPS
	FORMÁT: 15A4
	MĚŘÍTKO: 1:10/ 1:1
	DATUM: 06/2015
OBSAH: NÁVRH NÁSTŘEŠNÍ MŘÍŽE ZA1	OZNAČ.: D.1.1. ZA1 / PARÉ. Č.: