



VZOROVÉ PŘÍČNÉ ŘEZY M 1:50

VZOROVÝ PŘÍČNÝ ŘEZ A-A  
Komunikace - ul. Josefa Suka - úsek 1

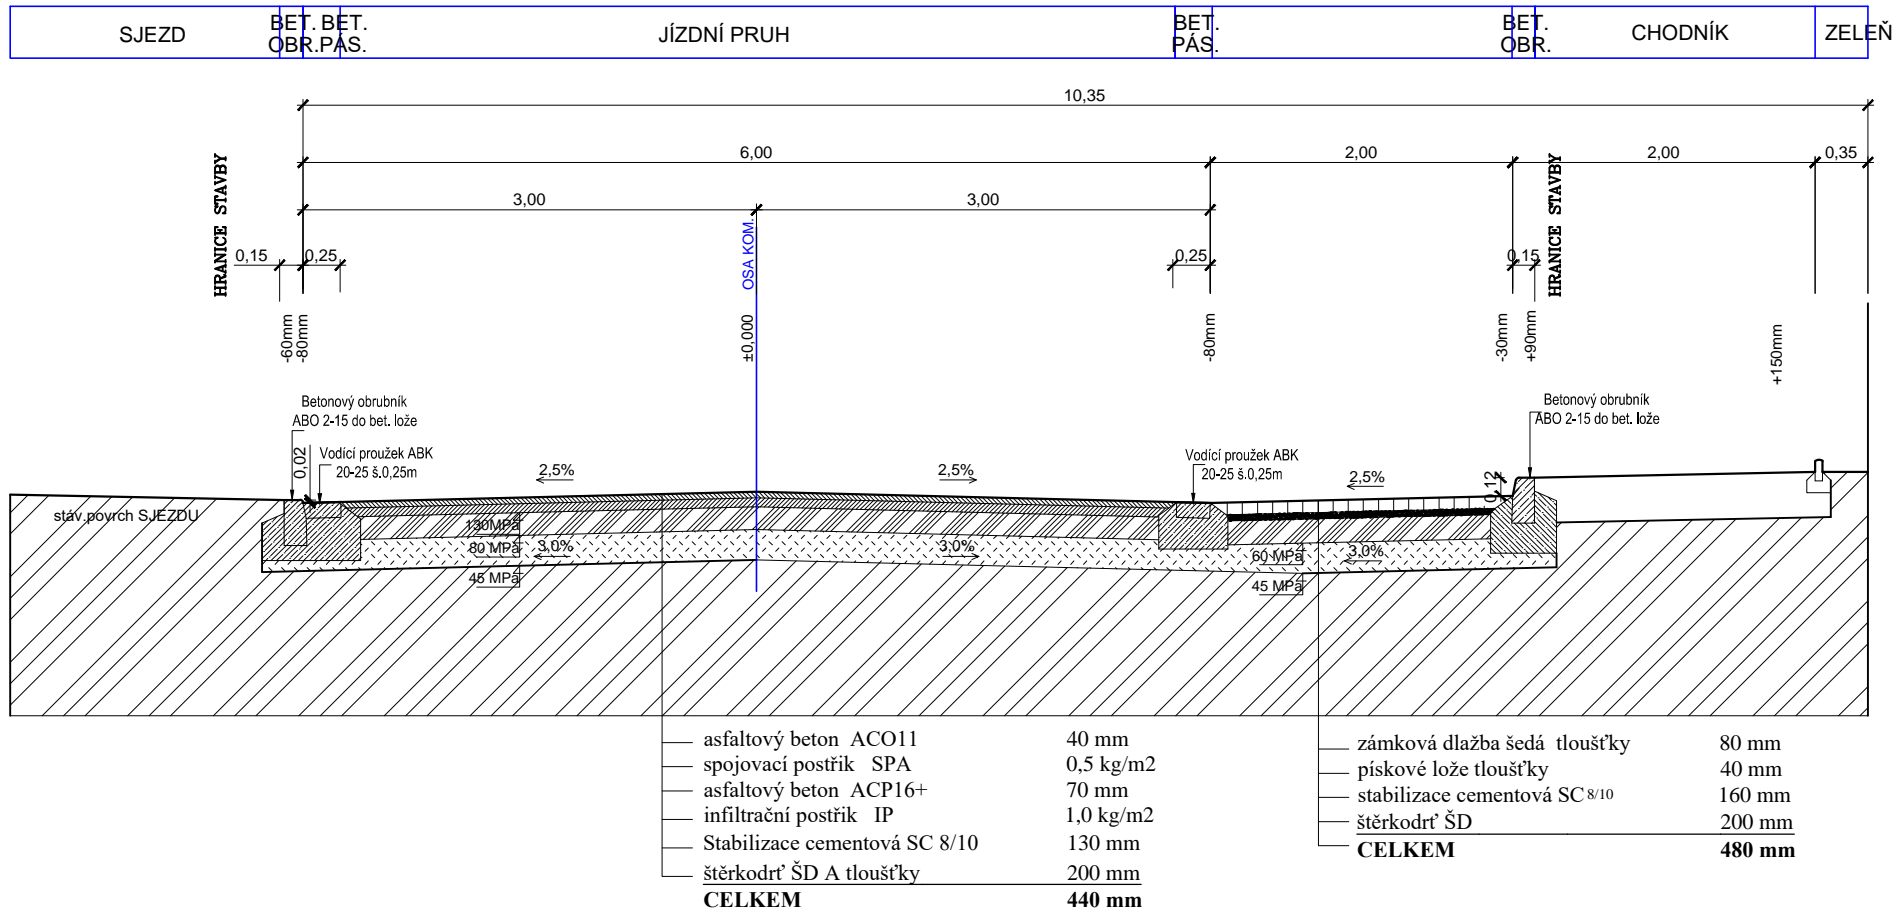

VZOROVÝ PŘÍČNÝ ŘEZ B-B  
Komunikace - ul. Josefa Suka - úsek 2

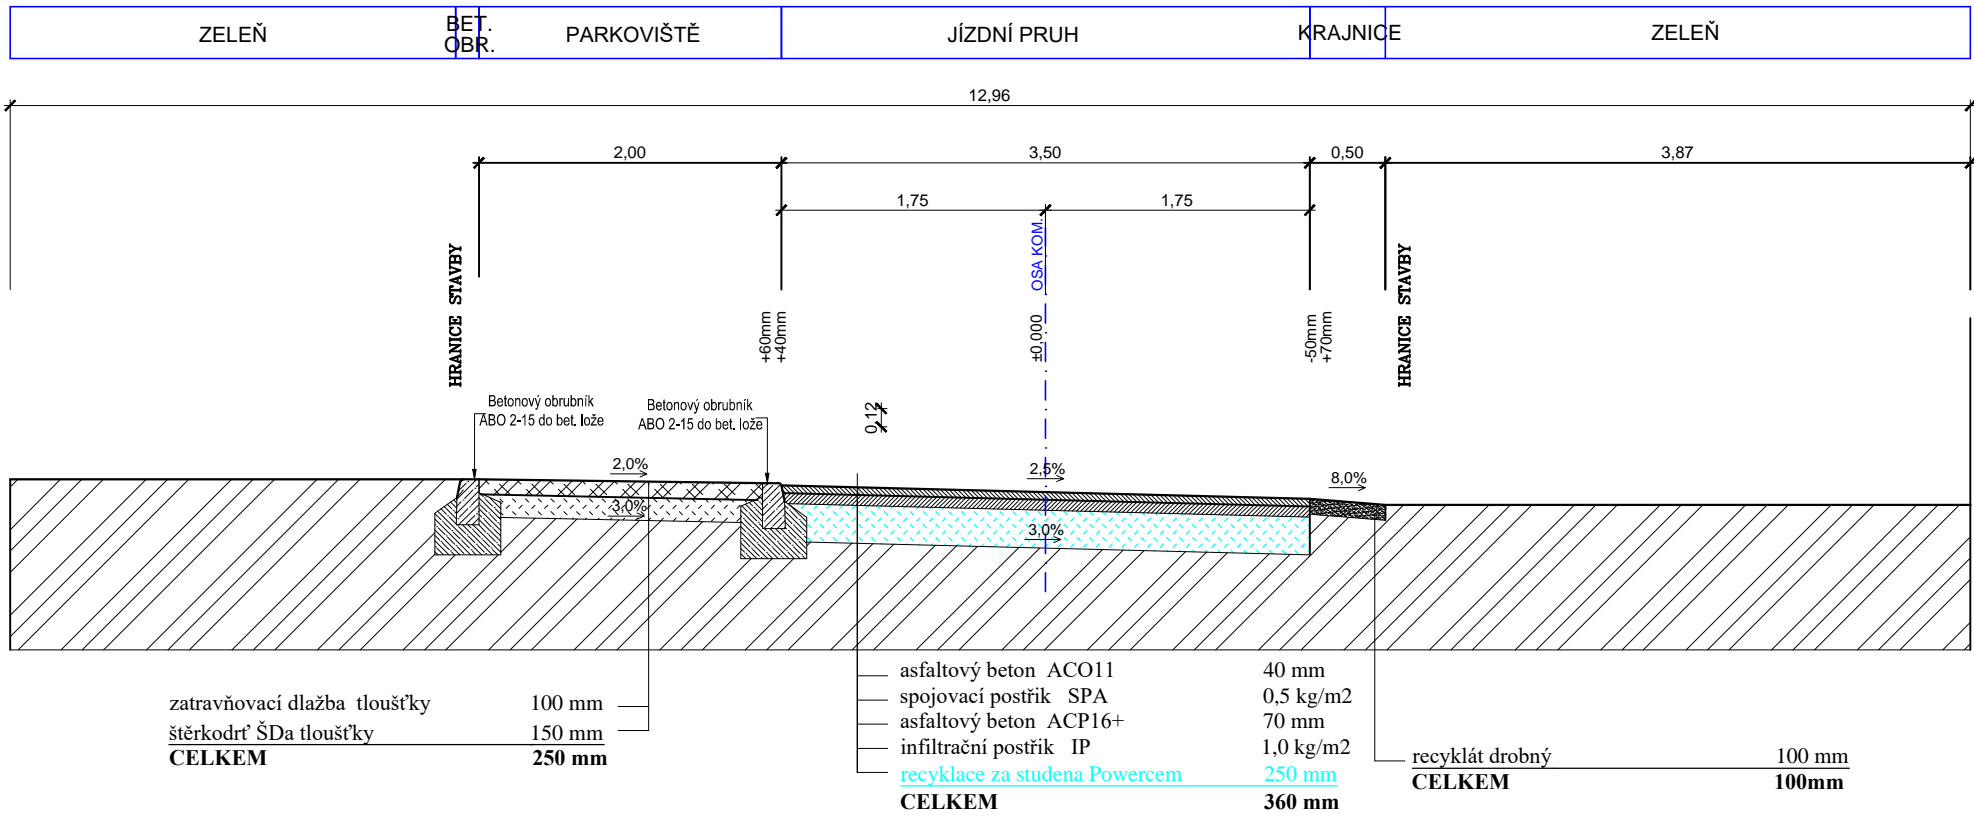

<b>PDSKADAVY</b>			
Navrhl/vypracoval <b>Daniel Kadavý</b>		Zodp. projektant <b>Daniel Kadavý</b>	
Kreslil/CAD <b>Daniel Kadavý</b>	Hl.ing.projektu	Tech.kontrola	<b>Daniel Kadavý</b> IČO:73648761 ČKAIT 0601694 Měník 118, 503 64 Měník email: pdskadavy@centrum.cz tel: +420 602773045
OÚ Dvůr Králové nad Labem		Formát	4xA4
Objednatel Město Dvůr Králové nad Labem		Datum	02/2016
Akce <b>OPRAVA KOMUNIKACÍ, LOKALITA PODSTRÁŇ</b>		Čís.zakázky	6/16
Místo stavby: k.ú.Dvůr Králové nad Labem, Královéhradecký kraj		Měřítka	1:50
Příloha <b>VZOROVÉ PŘÍČNÉ ŘEZY</b>		Příloha č.	C.1.2.3