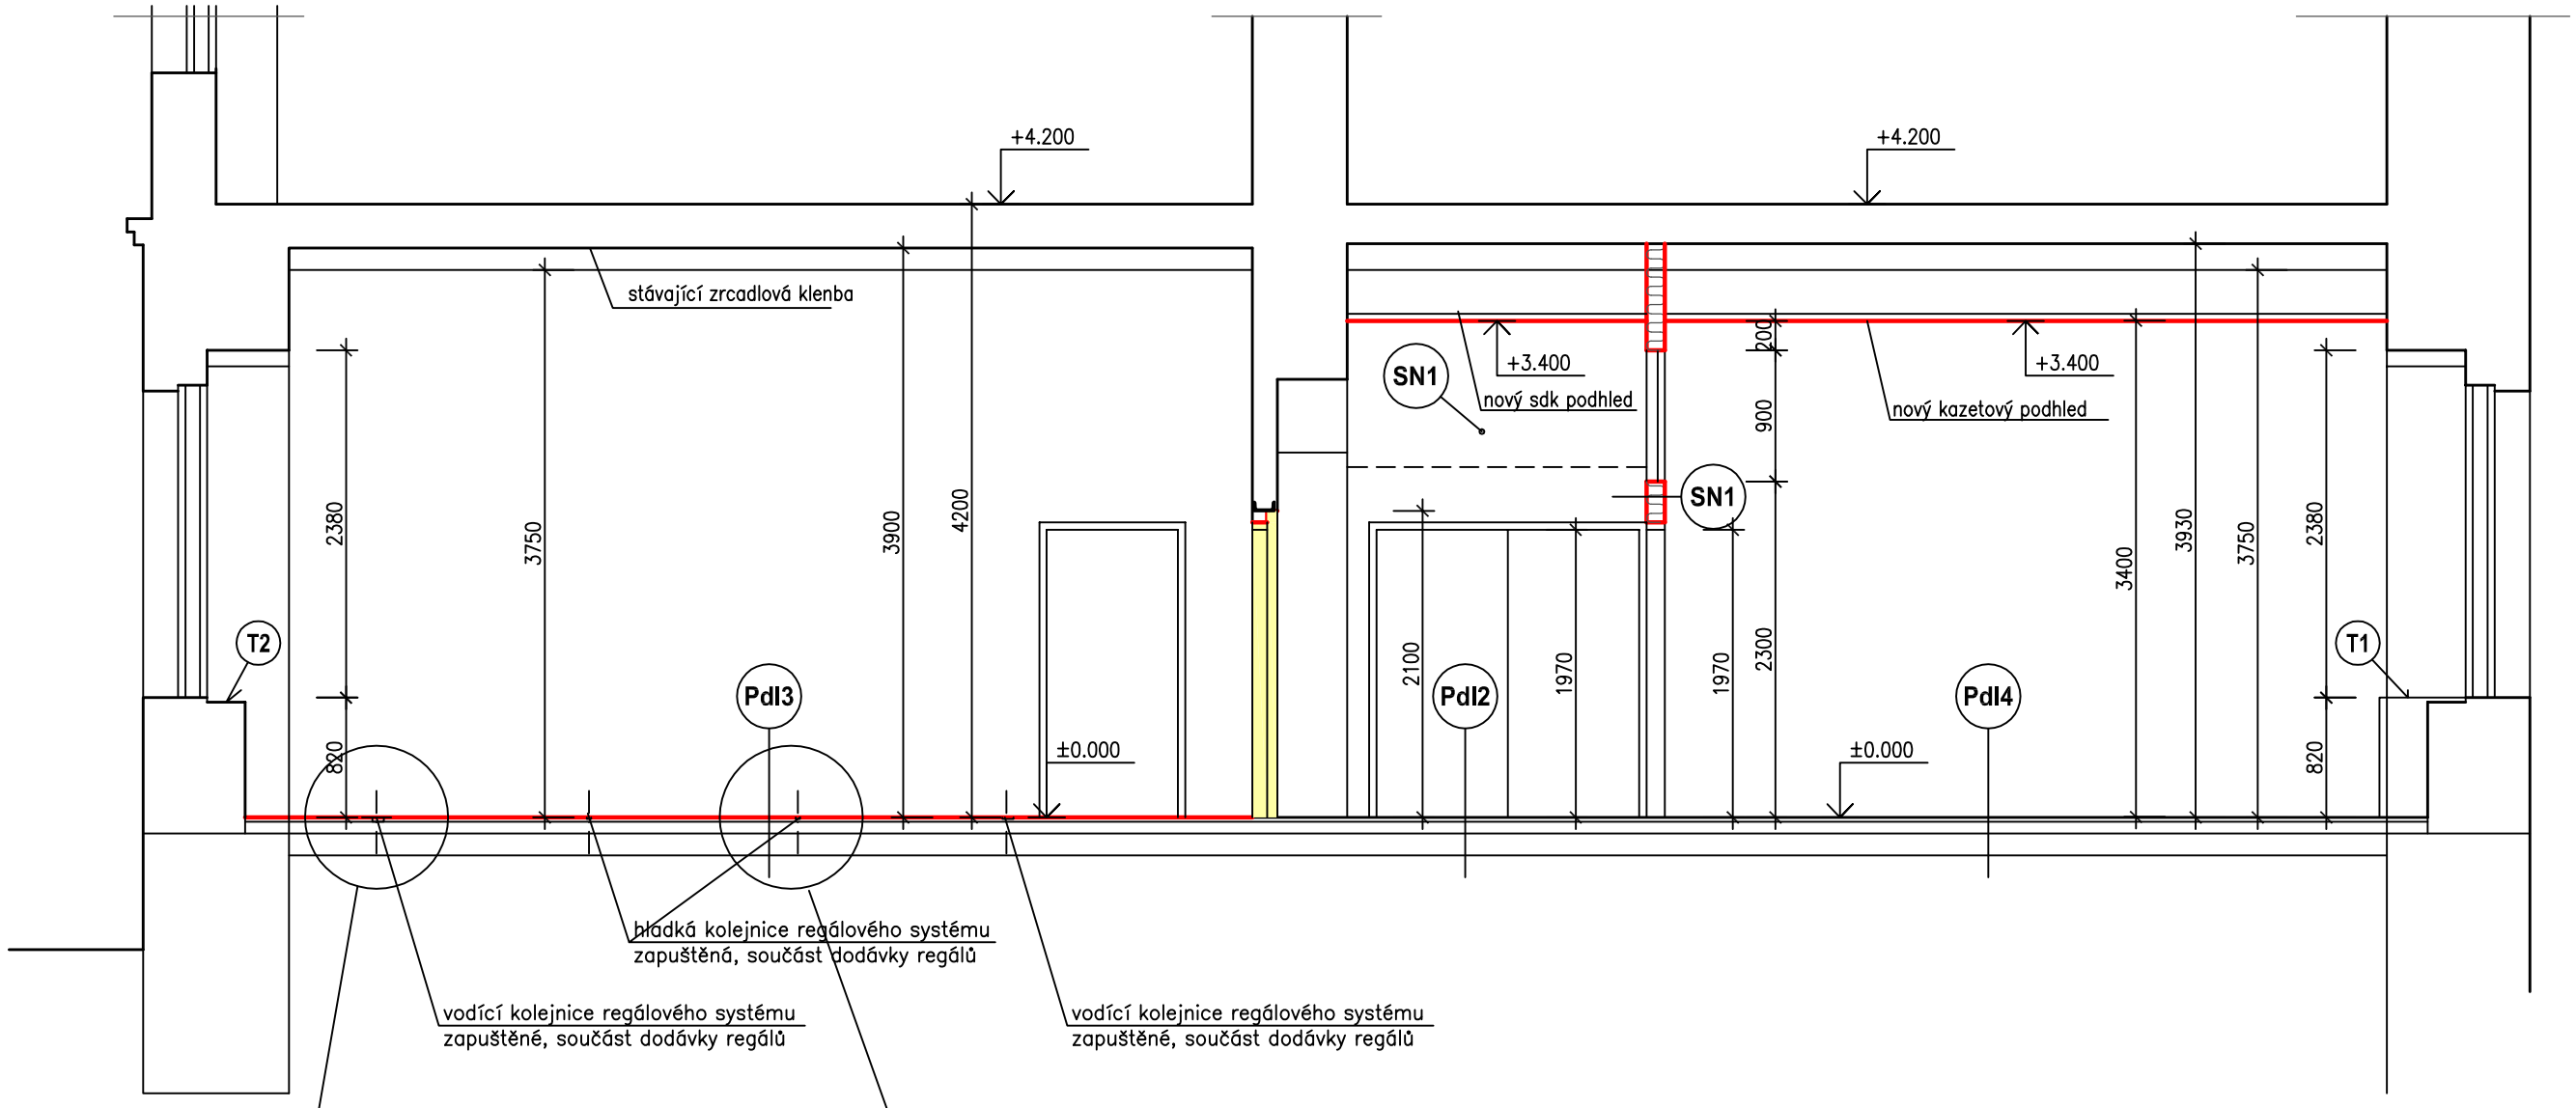

Vodící kolej s pojistkou do podlahy
M 1:2,5

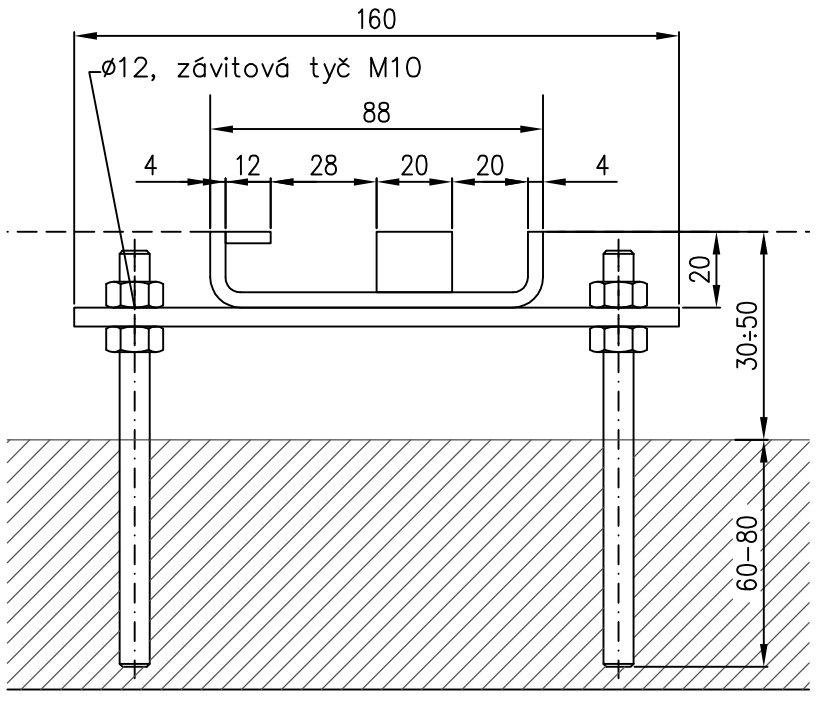

Hladká kolej do podlahy
M 1:2,5

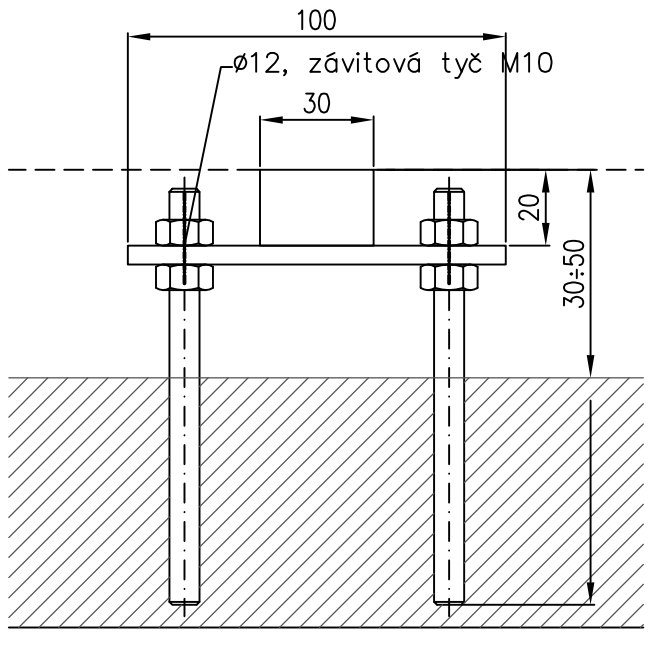

LEGENDA MATERIÁLU

- Stávající zdivo
- Bourání
- Zdivo z porobetonových tvárnic Ytong

SCHÉMA

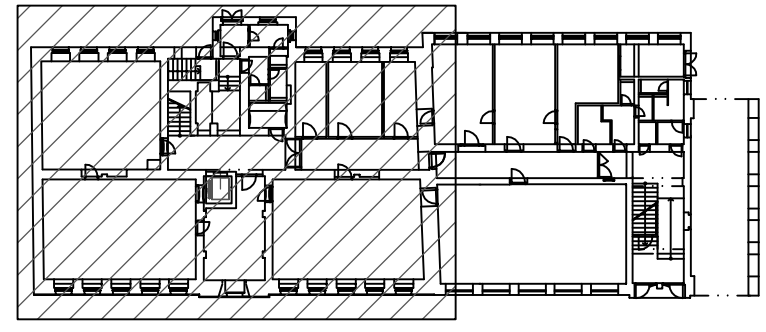

fix = ±0,000 = podlaha v chodbě v 1.np

PROJEKTIS S.R.O. LEGIONÁŘSKÁ 562 54401 DVŮR KRÁLOVÉ N.L. TEL. 499320206 FAX. 499320202 E–MAIL: P.PRAZAKOVA@PROJEKTIS.CZ

HLAV.PROJEKT.	ZODP.PROJEKT.	VYPRACOVAL	KONTROLOVAL
Ing. Zdeněk Jansa	Ing. P. Pražáková	ing.P.Pražáková	

INVESTOR: MĚSTO Dvůr Králové n.L.		MÚ: Dvůr Králové nad Labem	
Nám.T.G.Masaryka 38,544 17 DK n.L.		Stav.úř.: Dvůr Králové n.L.	
AKCE: **REKONSTRUKCE ŠKOLY J.A.KOMENSKÉHO**			
PRO ÚČELY MÚ VE DVOŘE KRÁLOVÉ NAD LABEM			
ZMĚNA STAVBY PŘED DOKONČENÍM – 1.NP (II.etapa)			
stavební řešení			
OBSAH VÝKRESU: **Řez 2 - 2 (levá část)**			

PROJEKTIS spol. s r.o.
DVŮR KRÁLOVÉ NAD LABEM

FORMÁT	2 x A4
DATUM	červenec 2016
ÚČEL	Změna stavby
ČÍS.KOPIE	
ČÍS.ZAKÁZKY	2364–ZS
MĚŘÍTKO	ČÍS.VÝKRESU
1:50	**108**