


PŮDORYS 1.NP, M 1:50

Zař.č.1


VĚTRÁNÍ WC MUŽI

Zař.č.2

VĚTRÁNÍ WC ŽENY

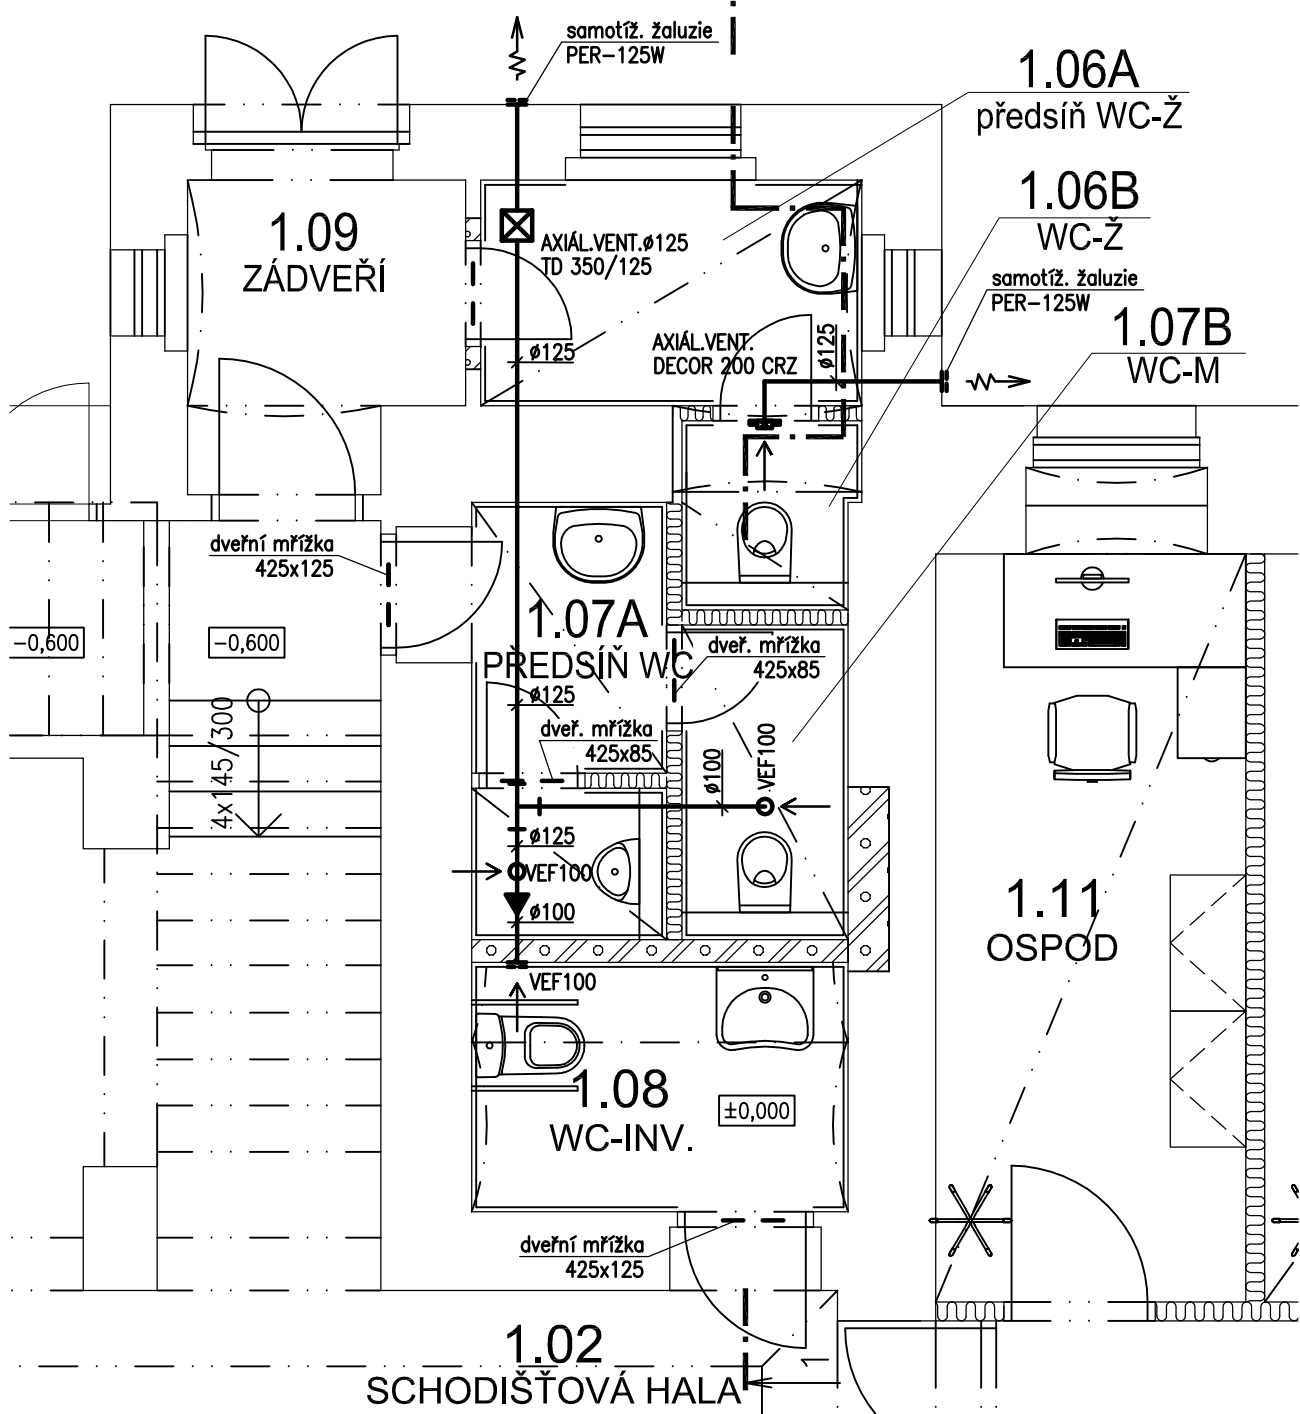

ŘEZ 1-1, M 1:50

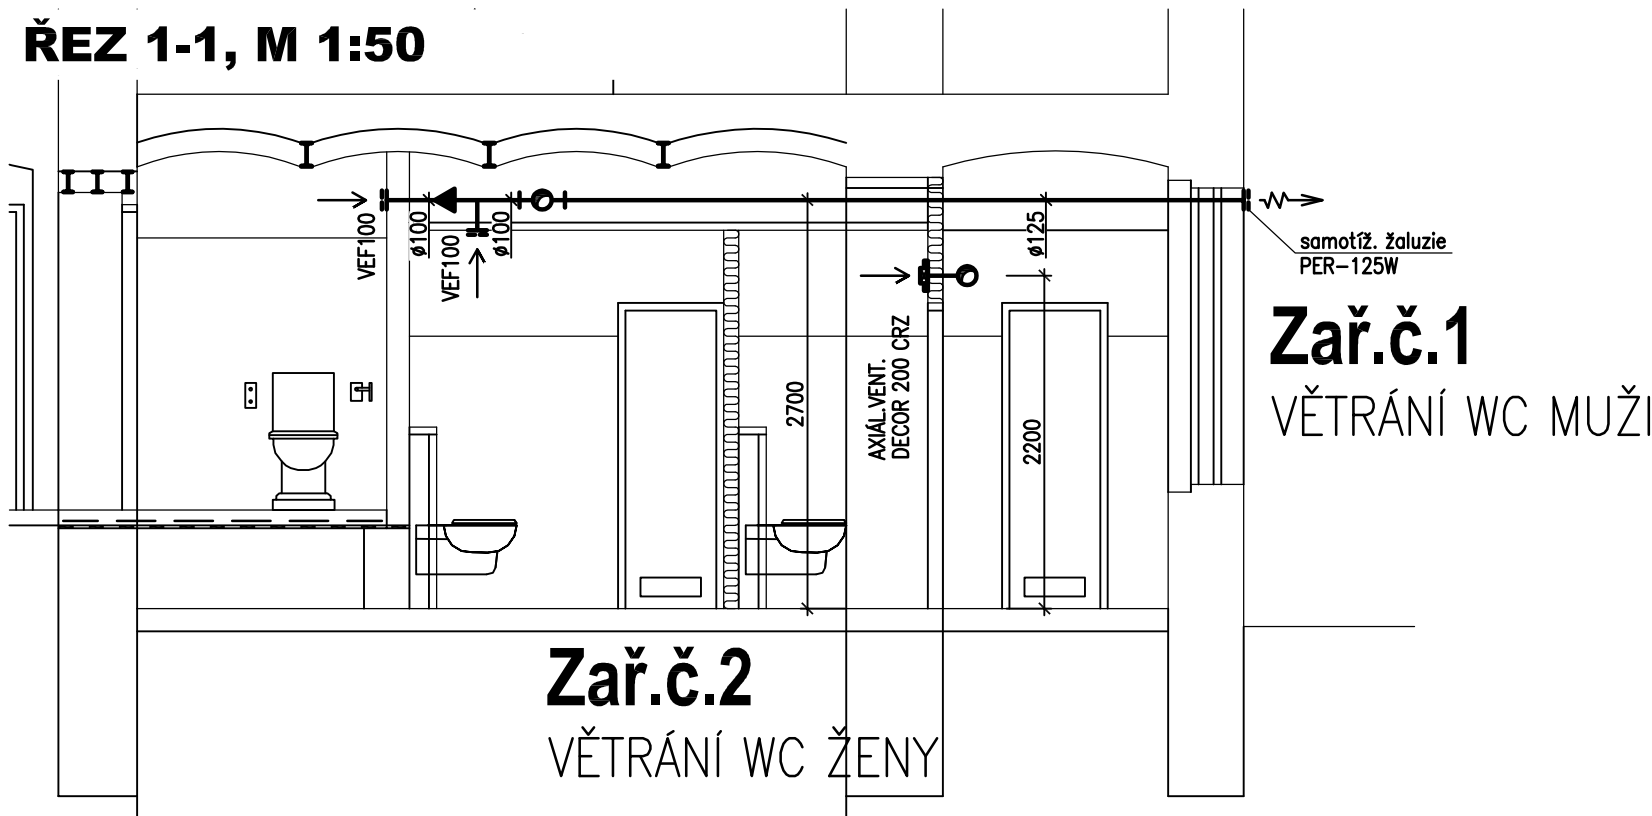



Zař.č.2

VĚTRÁNÍ WC ŽENY

Zař.č.1

VĚTRÁNÍ WC MUŽI

SCHÉMA UMÍSTĚNÍ

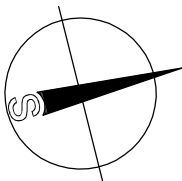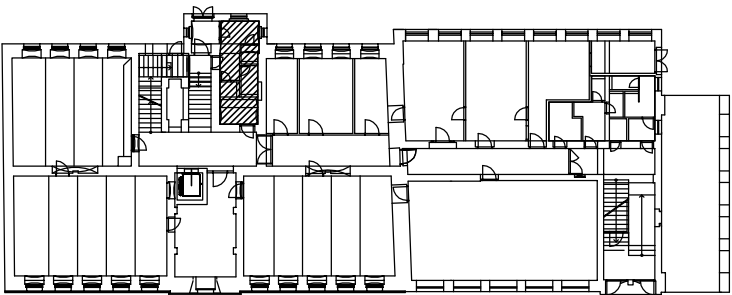

PROJEKTIS S.R.O. LEGIONÁŘSKÁ 562 54401 DVŮR KRÁLOVÉ N.L. TEL. 499320206 FAX. 499320202 E-MAIL: P.PRAZAKOVA@PROJEKTIS.CZ																	
HLAV.PROJEKT.	ZODP.PROJEKT.	VYPRACOVAL	KONTROLOVAL														
Ing. Zdeněk Jansa	Ing. Oldřich Vořka	Ing.Jaroslav Imlauf															
INVESTOR: MĚSTO Dvůr Králové n.L.		MÚ: Dvůr Králové nad Labem	<div>PROJEKTIS</div> <div>spol. s r.o.</div> <div>DVŮR KRÁLOVÉ NAD LABEM</div> <table><tr><td>FORMÁT</td><td>2x A4</td></tr><tr><td>DATUM</td><td>červenec 2016</td></tr><tr><td>ÚČEL</td><td>Změna stavby</td></tr><tr><td>ČÍS.KOPIE</td><td></td></tr><tr><td>ČÍS.ZAKÁZKY</td><td>2364-ZS</td></tr><tr><td>MĚŘITKO</td><td>ČÍS.VÝKRESU</td></tr><tr><td>1:50</td><td>602</td></tr></table>	FORMÁT	2x A4	DATUM	červenec 2016	ÚČEL	Změna stavby	ČÍS.KOPIE		ČÍS.ZAKÁZKY	2364-ZS	MĚŘITKO	ČÍS.VÝKRESU	1:50	602
FORMÁT	2x A4																
DATUM	červenec 2016																
ÚČEL	Změna stavby																
ČÍS.KOPIE																	
ČÍS.ZAKÁZKY	2364-ZS																
MĚŘITKO	ČÍS.VÝKRESU																
1:50	602																
Nám. T. G. Masaryka 38, 544 17 DK n.L.		Stav.úř.: Dvůr Králové n.L.															
AKCE: REKONSTRUKCE ŠKOLY J.A.KOMENSKÉHO																	
PRO ÚČELY MÚ VE DVOŘE KRÁLOVÉ NAD LABEM																	
ZMĚNA STAVBY PŘED DOKONČENÍM – 1.NP (II.etapa)																	
větrání																	
OBSAH VÝKRESU:																	
PŮDORYSY 1.NP, ŘEZ 1-1 - LEVÁ ČÁST																	