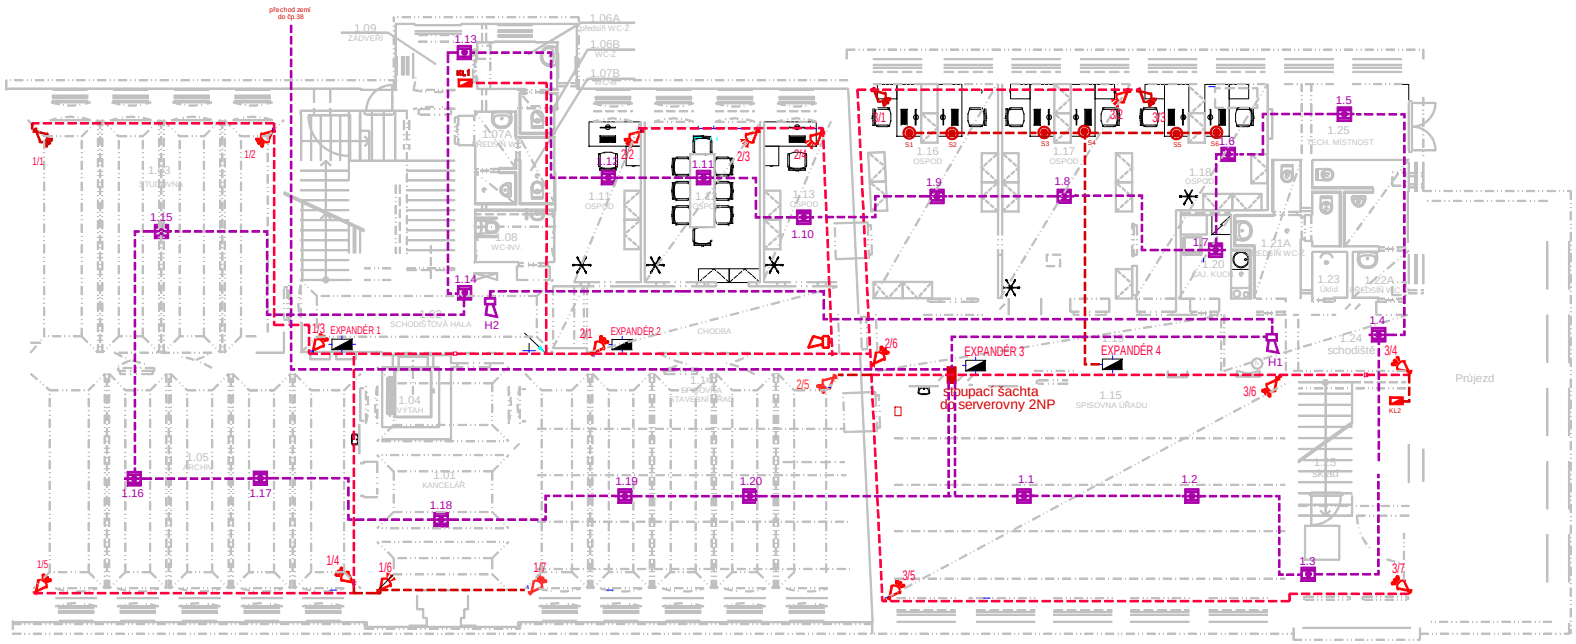

LEGENDA SLB:

- Expandér, linkový modul, koncentrátor FI-HX04/2
- Prostorový infrapasivní detektor (PIR) SYKFY 2x2x0,5
- Siréna (akustická signalizace) SYKFY 2x2x0,5
- Klávesnice EZS SYKFY 2x2x0,5
- Bezpečnostní tlačítko ve stole
- Optický hlásič J-Y(S)Y 1x2x0,8
- Tlačítkový hlásič J-Y(S)Y 1x2x0,8
- Akustická siréna PRAla 1x2x0,8

VYPRACOVAL	ZODP. PROJEKTANT	HMS elektro Dvůr Králové n/L
ZDENĚK MIKEŠ	PETR STOLÍN	
VEDOUCÍ PROJEKTU : ING. ZDENĚK JANSA		ZAKÁZKA: 41/16
INVESTOR: MĚSTO DVŮR KRÁLOVÉ NAD LABEM		DATUM: 07/2016
		DRUH: ZMĚNA STAVBY
AKCE: REKONSTRUKCE ŠKOLY J.A.KOMENSKÉHO PRO ÚČELY MÚ VE DVOŘE KRÁLOVÉ NAD LABEM ZMĚNA STAVBY PŘED DOKONČENÍM - 1NP (II.etapa)		FORMÁT:
		MĚŘÍTKO 1:100
D.1.4.h SLABOPROUDÁ ELEKTROTECHNIKA		ČÍS.PŘÍLOHY D.1.4.h - 2

OBSAH:

SITUAČNÍ SCHÉMA 1.NP

ELEKTRICKÁ ZABEZPEČOVACÍ SIGNALIZACE

ELEKTRICKÁ POŽÁRNÍ SIGNALIZACE