



BLOKOVÉ SCHÉMA DATOVÉ ROZVODY

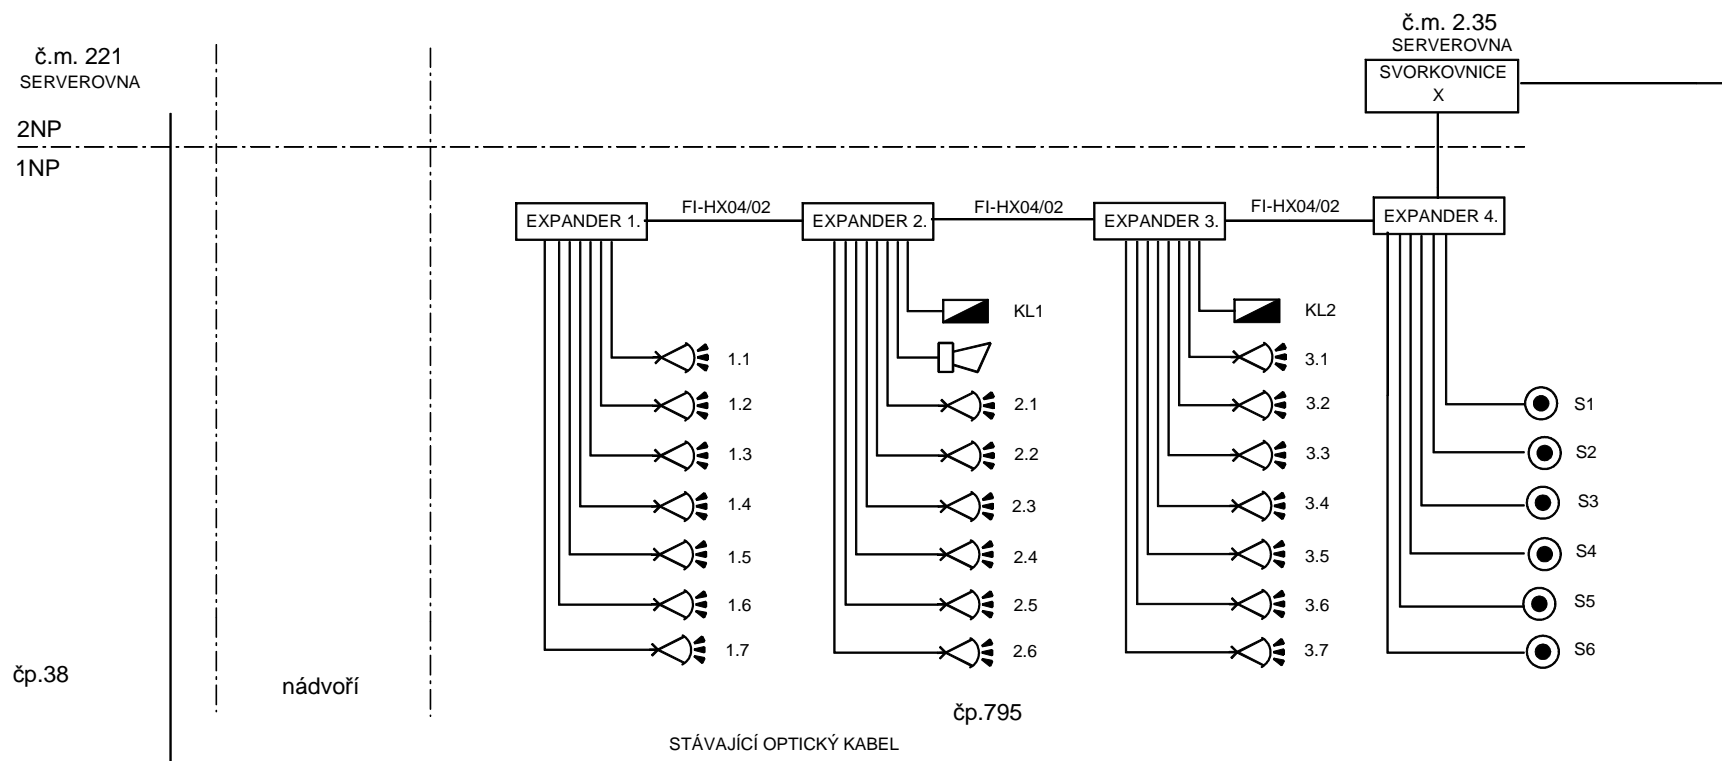

	KLÁVESNICE	SYKFY 2x2x0,5
	OPTICKÉ ČIDLO	SYKFY 2x2x0,5
	SIRÉNA	SYKFY 2x2x0,5
	TLAČÍTKO	SYKFY 2x2x0,5

VYPRACOVAL	ZODP. PROJEKTANT	
MIKEŠ	MIKEŠ	
VEDOUCÍ PROJEKTU : ING. ZDENĚK JANSÁ		ZAKÁZKA: 41/16
INVESTOR: MĚSTO DVŮR KRÁLOVÉ NAD LABEM		DATUM: 07/2016
AKCE: REKONSTRUKCE ŠKOLY J.A.KOMENSKÉHO PRO ÚČELY MŮ VE DVOŘE KRÁLOVÉ NAD LABEM ZMĚNA STAVBY PŘED DOKONČENÍM - 1NP (II.etapa) D.1.4.h ELEKTRONICKÁ KOMUNIKACE		DRUH: ZMĚNA STAVBY
		FORMÁT:
		MĚŘÍTKO
OBSAH:		ČÍS.PŘÍLOHY D.1.4.h - 5
BLOKOVÉ SCHÉMA EZS		