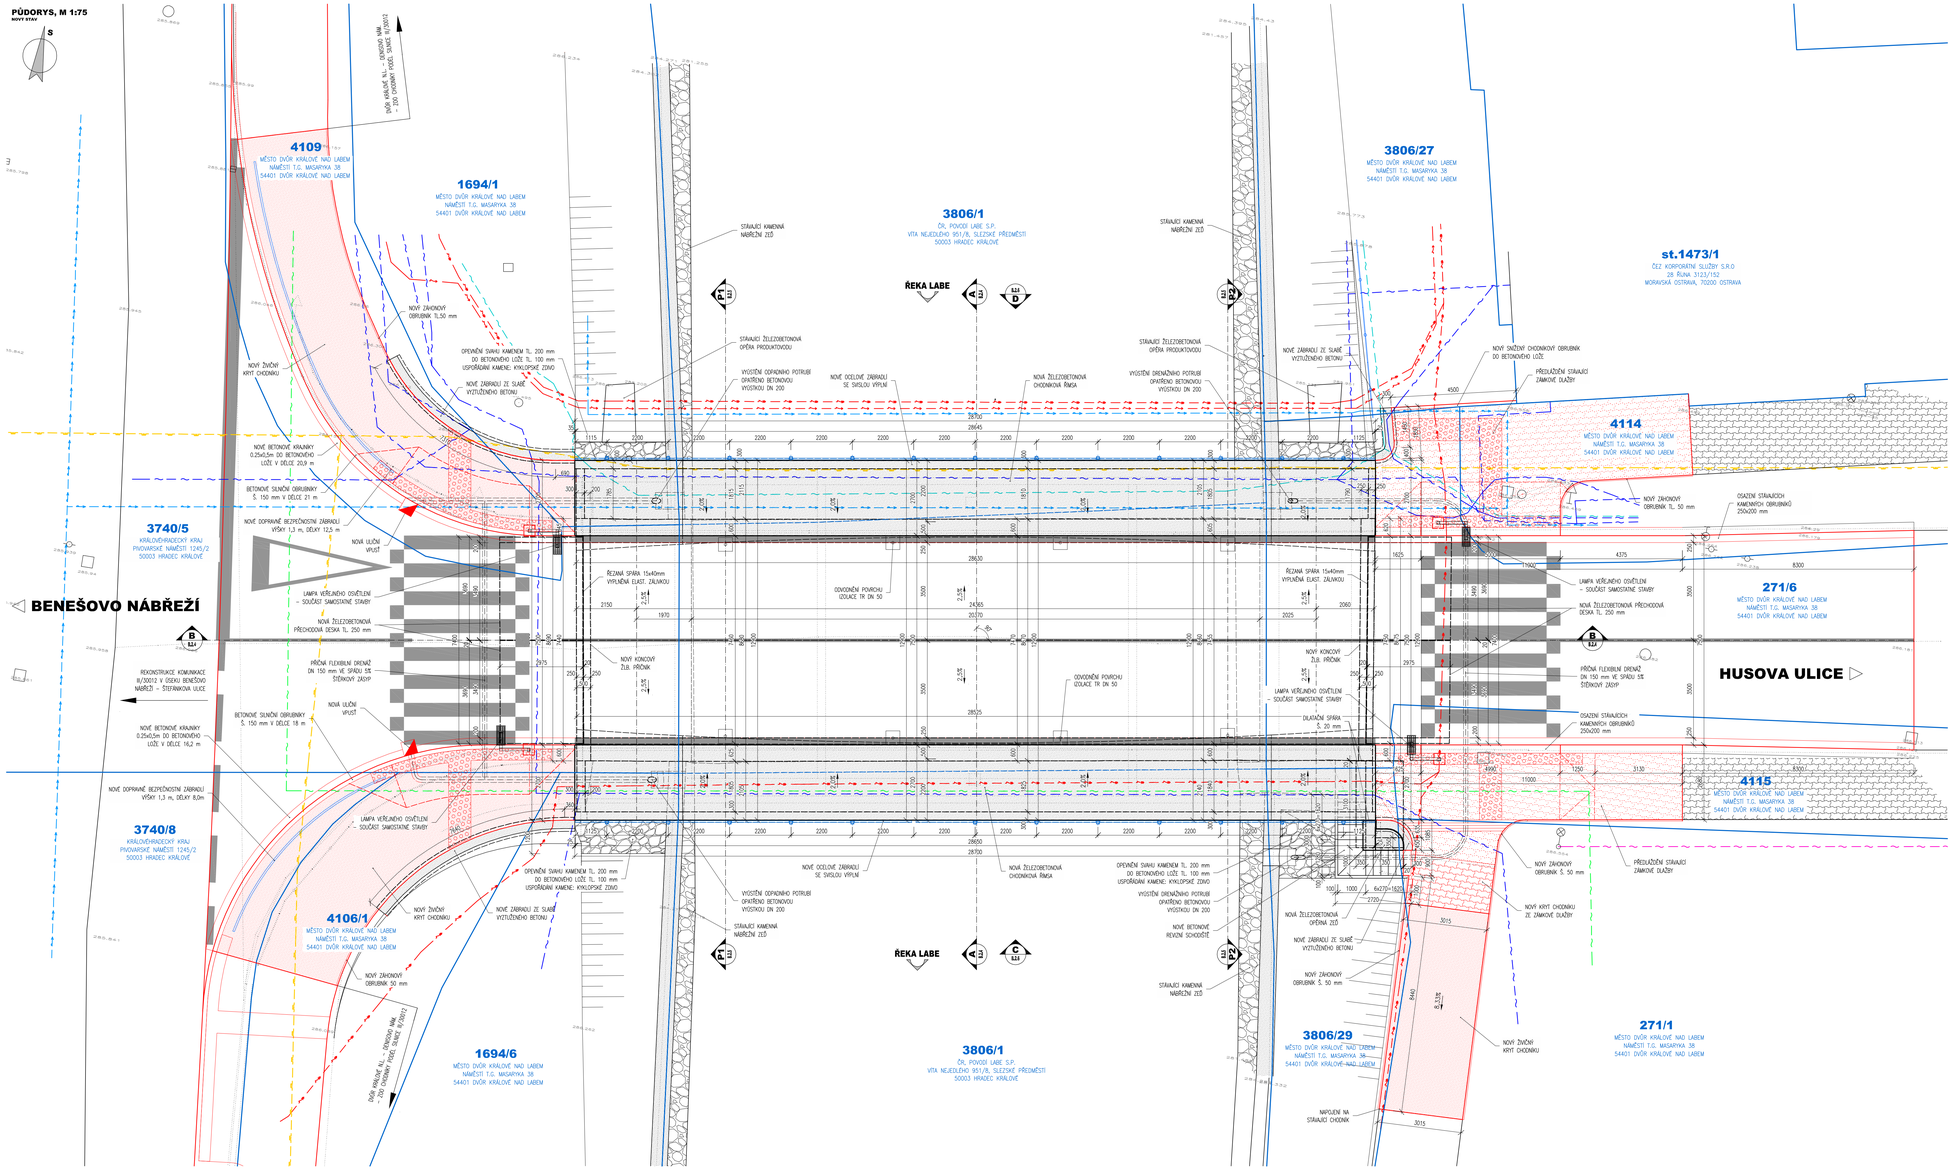

LEGENDA SÍTÍ

- NTL PLYNOVOD – RWE DISTRIBUČNÍ SLUŽBY s.r.o
- VODOVOD ŠL DN 125 – VAK DVŮR KRÁLOVÉ, N. LABEM
- PODZEMNÍ EL. VEDENÍ NN – ČEZ DISTRIBUCE a.s.
- PODZEMNÍ EL. VEDENÍ VN – ČEZ DISTRIBUCE a.s.
- PODZEMNÍ SDĚLOVACÍ METALICKÉ KABELY TELEFÓNICA 02
- PODZEMNÍ KABELOVÁ VEDENÍ – UPC Č.R. a.s
- PODZEMNÍ KABELOVÉ VEDENÍ – POLICIE Č.R.
- PODZEMNÍ VEDENÍ VOS – TECHNICKÉ SLUŽBY DKNL

POZNÁMKY:

- VÝŠKOVÝ SYSTÉM Bpv
- POLOHOVÝ SYSTÉM JTSK
- DĚLICÍ KÓTY JSOU ZAOKROUHLENY NA 5 mm
- ROZMĚRY VĚTŠÍCH SKRYTÝCH KONSTRUKCÍ BYLY STANOVENY ODBORNÝM ODHADEM
- PLOCHY VE STYKU SE ZEMINOU BUDOU OPATŘENY PENETRAČNÍM NÁTĚREM A DVOJITÝM ASFALTOVÝM IZOLAČNÍM NÁTĚREM
- VĚTŠINĚ BETONOVÉ KONSTRUKCE VE STYKU SE VZDUCHEM BUDOU OPATŘENY TRANSPARENTNÍM HYDROFOBNÍM NÁTĚREM
- ZVOLENÍ VŠECH OSTRÝCH HRAN 15/15 mm (POKUD NENÍ UVEDENO)
- VEŠKERÉ DETAILY BUDOU PROVEDENY DLE PŘÍSLUŠNÝCH VL, POKUD NEJSOU ROZKRESLENY V PD.
- BETONY BUDOU PROVEDENY DLE ČSN EN 206-1
- BETON JE NUTNO V POŽADOVANÝCH FÁZÍCH TUHNUTÍ A TVRDNUTÍ ŘÁDNĚ OŠETŘOVAT A CHRÁNIT PŘED KLIMATICKÝMI VLIVY
- KÓTY UZNAČENÉ * ZÍSKÁ PROMĚNNÉ
- PŘI BOURÁNÍ PŘÍČNÍKŮ A OSTŘIKOVÁNÍ PODKLADNÍCH VRSTEV KOMUNIKACE BUDE POUŽITO PRYŽOVÁ S HLADKOU LIŽCI
- ZIMNÍ PRO VÝSTAVBU PODKLADNÍHO BETONU DESKY A KONZOVÝCH PŘÍČNÍKŮ BUDE PŘEKROČENÍ NA 0,6<f<100 MPa, EAK/(T,AK) <2,3
- V RÁMCI STAVBY BUDOU PŘIPRAVENY BETONOVÉ PATKY PRO BUDOUCÍ OSAZENÍ LMP OSVĚTLUJÍCÍCH PŘECHODY

POUŽITÉ KONSTRUKČNÍ BETONY A VÝZTUŽ

BETONY BUDOU PROVEDENY DLE ČSN EN 206-1

KONSTRUKČNÍ BETONY:	
DESKA NOSNÉ KONSTRUKCE	C30/37 XF2 XC4 XD1
KONCOVÉ PŘÍČNÍKY	C30/37 XF2 XC4 XD1
OKOVANÉ ČELO	C30/37 XF4 XC4 XD3
PŘECHODOVÁ DESKA	C25/30 XF2
ZÁKLAD OPĚRNÉ ZDI	C30/37 XF2 XC4 XD1
DŘEŇ OPĚRNÉ ZDI	C30/37 XF2 XC4 XD3
OSTATNÍ BETONY:	
PODKLADNÍ BETON PŘECHODOVÉ DESKY	C16/20x XF1
PODKLADNÍ BETON SCHODIŠTĚ	C16/20x XF1
PODKLADNÍ BETONY	C12/15x XO
BETONOVÉ LOŽE DLAŽBY	C20/25x XF3
VÝZTUŽ:	
BETONÁŘSKÁ VÝZTUŽ	B 500 B (10 505 R)
OSTATNÍ:	
KAMEN ODLAZOVÁNÍ	LOMOVÝ KÁMEN TŘ. JAKOSTI I MIN. PEVNOST V TLAKU 110 MPa MAX. NASÁKAVOST 3,5 % SOUČ. MRAZUVZDORNOSTI (PO 25 CYKLECH) 0,75

ZMĚNA	POPIS	DATUM
03		
02		
01		

ING. IVAN ŠÍR
PROJEKTOVÁNÍ DOPRAVNÍCH STAVEB a.s.
Gočárova 504, 500 02 Hradec Králové, tel. +420 603 181 473, sir@sirivan.cz, www.sirivan.cz IČ: 287 86 793

Investor: Město Dvůr Králové nad Labem
Náměstí T.G.Masaryka 38, 544 17 Dvůr Králové nad Labem

Dvůr Králové nad Labem - most Jana Palacha

kraj: Královéhradecký	odpovědný projektant stavby: Ing. Ivan Šír
MČ/OU: Dvůr Králové nad Labem	odpovědný projektant objektu: Ing. Ivan Šír
stupeň ukázání: bez ukázání	vypracoval: Ing. Karel Kříha
datum: 12.2015	kontroloval: Ing. Ivan Šír
zakázkové číslo: 15-134	změna číslo: 00
stupeň PD: PDPS	měřítko: M 1:50

B.2 SO-201 MOST JANA PALACHA

PŮDORYS MOSTU

B.2.3