




# BROUZDALIŠTĚ

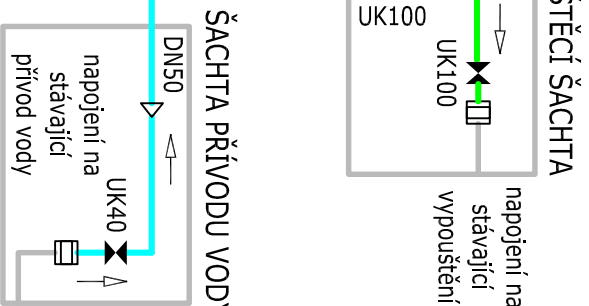

<b>AX.1</b>	STÁVAJÍCÍ DELFÍN - VÝŠŤŘÍK VODY Z TLAMY, průtok Q = 3 m <sup>3</sup> /h, SKLUZAVKA SLOŇ - ZKRÁPĚNÍ KLUZNÉ PLOCHY, průtok Q = 3 m <sup>3</sup> /h, DEŠTNÍK Ø1100 MM - ZKRÁPĚNÍ PLOCHY DEŠTNÍKU, průtok Q = 34 m <sup>3</sup> /h, OKRUH PRO VODNÍ ATRAKCE - HORIZONTÁLNÍ ČERPADLO, průtok Q=40 m <sup>3</sup> /h, H=10 m, P = 2,2 kW, 400V	<b>-1ks</b>
<b>AX.2</b>		<b>-2ks</b>
<b>AX.3</b>		<b>-1 ks</b>
<b>AX.4</b>		<b>-2 ks</b>
<b>a.1</b>	DNOVÁ VÝPUST, připojení 4"	<b>-2 ks</b>
<b>a.2</b>	STĚNOVÁ TRYSKA, připojení 2"	<b>-1 ks</b>

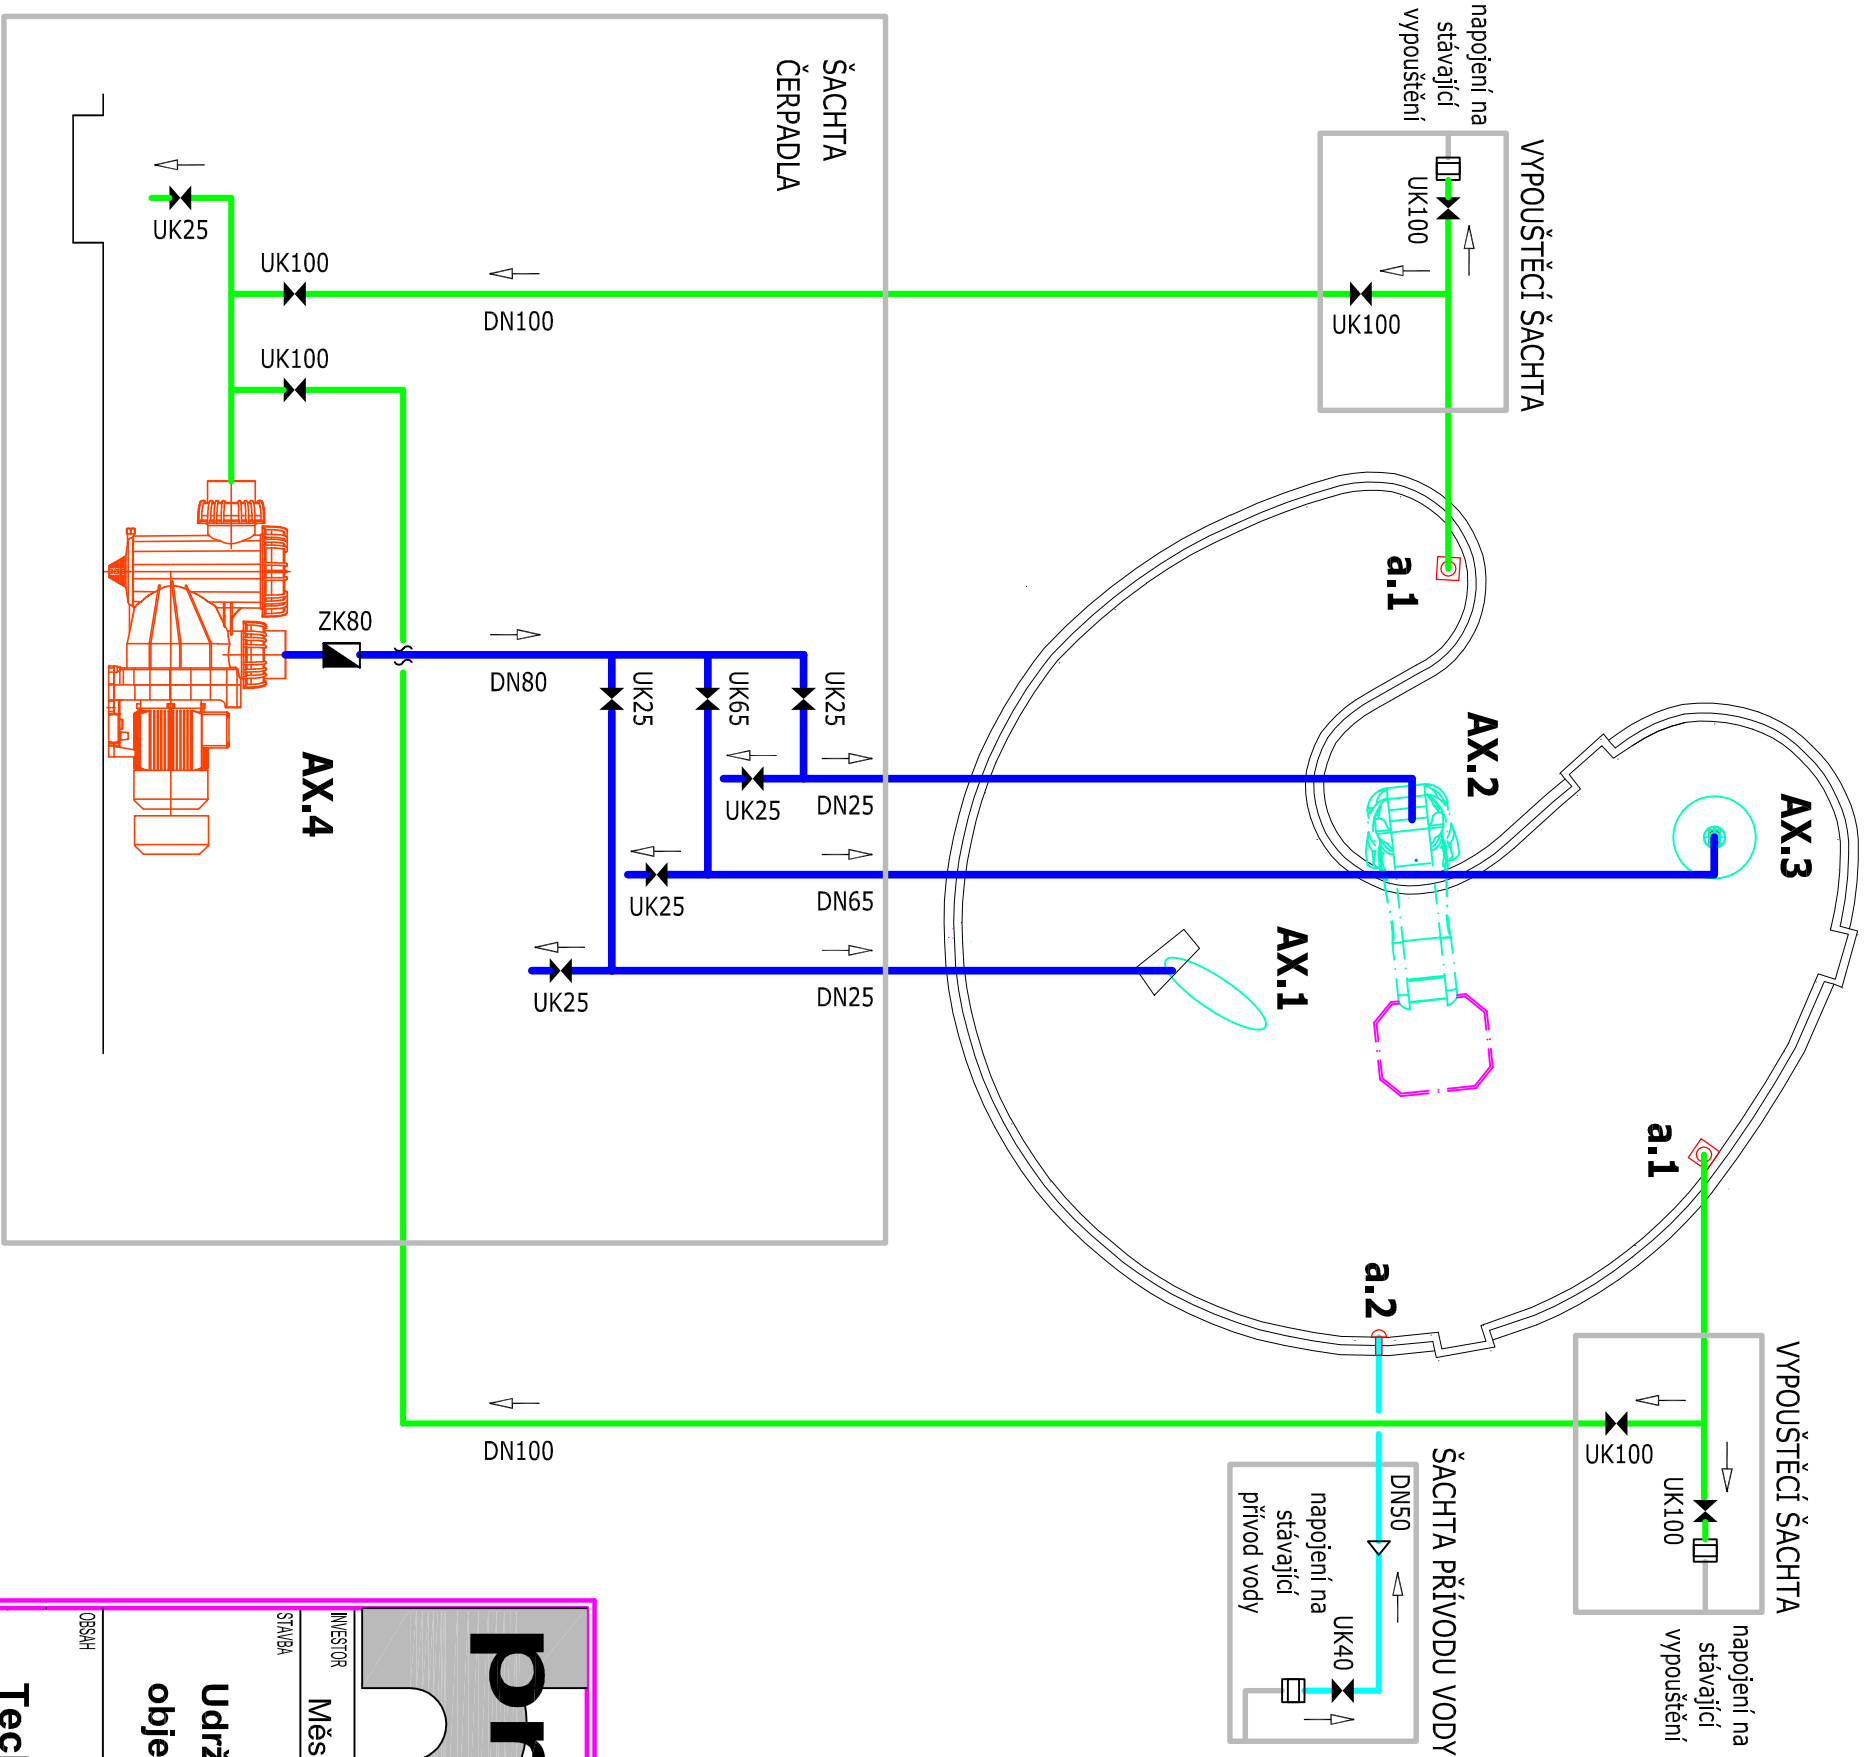

UZÁVÍRACÍ KOHOÚT/KLAPKA  
ZPĚTNÁ KLAPKA

<div><div>h - projekt s.r.o.</div><div>Korunní 968/31 120 00 Praha 2 IČO 60 46 86 53 DIČ CZ60 46 86 53</div></div>		<div><div>PROFESÍ</div><div><div><div>SPORTAKCENT</div><div>Member of PERSIUS Group</div></div></div><div>Sportakcent spol. s r.o., Strojírenská 4/718 156 21 Praha 5-Zličín</div><div>IČ: 14892839 T: (+420) 281 021 740 E: info@sportakcent.cz</div></div>
INVESTOR Město Dvůr Králové nad Labem, nám. T.G.Masaryka čp. 38		
STAVBA Udržovací práce - Tyršovo koupaliště objekt letních šaten a WC u brouzdaliště		<div><div>VPŘÍMOVNÁ</div><div>Ing. Jan Máca</div></div>
OBJEKT 085AH		<div><div>PODPIS</div><div>PROFESÍ</div><div>DATUM</div><div>STUPEŇ</div><div>ČÍSLO ZK</div><div>MEŠTÍKO</div></div> <div><div>Bazénová technologie</div><div>12/2016</div><div>0410</div><div>03</div></div> <div>ČÍSLO VÝKRESU</div>