


POZNÁMKY:

1. PŘED ZAPOČETÍM ZEMNÍCH PRACÍ NUTNO NECHAT VYTÝČIT STÁVAJÍCÍ PODZEMNÍ INŽENÝRSKÉ SÍTĚ (VODOVODNÍ A PLYNOVODNÍ UZÁVĚRY A POKLOPY ŠACHET).
2. ZHUTNĚNÍ ZEMNÍ PLÁŇ A KONSTRUKČNÍCH VRSTEV PROVÉST DLE TP 170.
3. V PŘÍPADĚ, ŽE ZEMNÍ PLÁŇ NEBUDE MOŽNÉ ZHUTNIT NA PŘEDEPSANOU HODNOTU, BUDE NUTNÉ TYTO NEZHUTNITELNÉ ZEMINY ODTĚŽIT A PROVÉST ŠTĚRKODRŤOVÝ PODSYP SE ZHUTNĚNÍM, A TO V AKTIVNÍ ZÓNĚ PODLOŽÍ !
4. PRACOVNÍ SPÁRY V ŽIVIČNÉM KRYTU BUDOU PROŘÍZNUTY A PO OČIŠTĚNÍ ZALITY MODIFIKOVANOU ŽIVIČNOU ZÁLIVKOU.
5. BETONOVÉ LOŽE PRO OBRUBNÍKY BUDE PROVEDENO Z BETONU C 20/25 n XF3.
6. SPÁROVÁNÍ BETONOVÉ DLAŽBY BUDE PROVEDENO KŘEMIČITÝM PÍSKEM FRAKCE 0/2 mm.
7. PŘED ZAHÁJENÍM ZEMNÍCH PRACÍ NUTNO POŽÁDAT SPRÁVCE PODZEMNÍCH SÍTÍ O VYTYČENÍ JEJICH ZAŘÍZENÍ V TERÉNU !


Č. změny	Popis/důvod změny	Datum	Provedl

<i>Zodp. projektant</i> Ing. S. Janák	<i>Vypracoval</i> Bc. P. Syrovátka	<i>Č. zakázky</i> 032/15	<i>DiK</i> Janák, s.r.o. Dopravně inženýrská kancelář Revoluční 207 TRUTNOV
<i>Místo</i> Dvůr Králové n. L.	<i>Kraj</i> Královéhradecký	<i>Datum</i> 01.2017	
<i>Investor</i> Město Dvůr Králové nad Labem			
			<i>Stupeň</i> DSP a PDPS
Dvůr Králové n. L. - Denisovo nám. - ZOO CHODNÍKY PODÉL SILNICE III/30012			<i>Měřítko</i> 1:50
SO.101 CHODNÍKY A CYKLOSTEZKA			C.1.5
VZOROVÉ PŘÍČNÉ ŘEZY			

BENEŠOVO NÁBŘEŽÍ

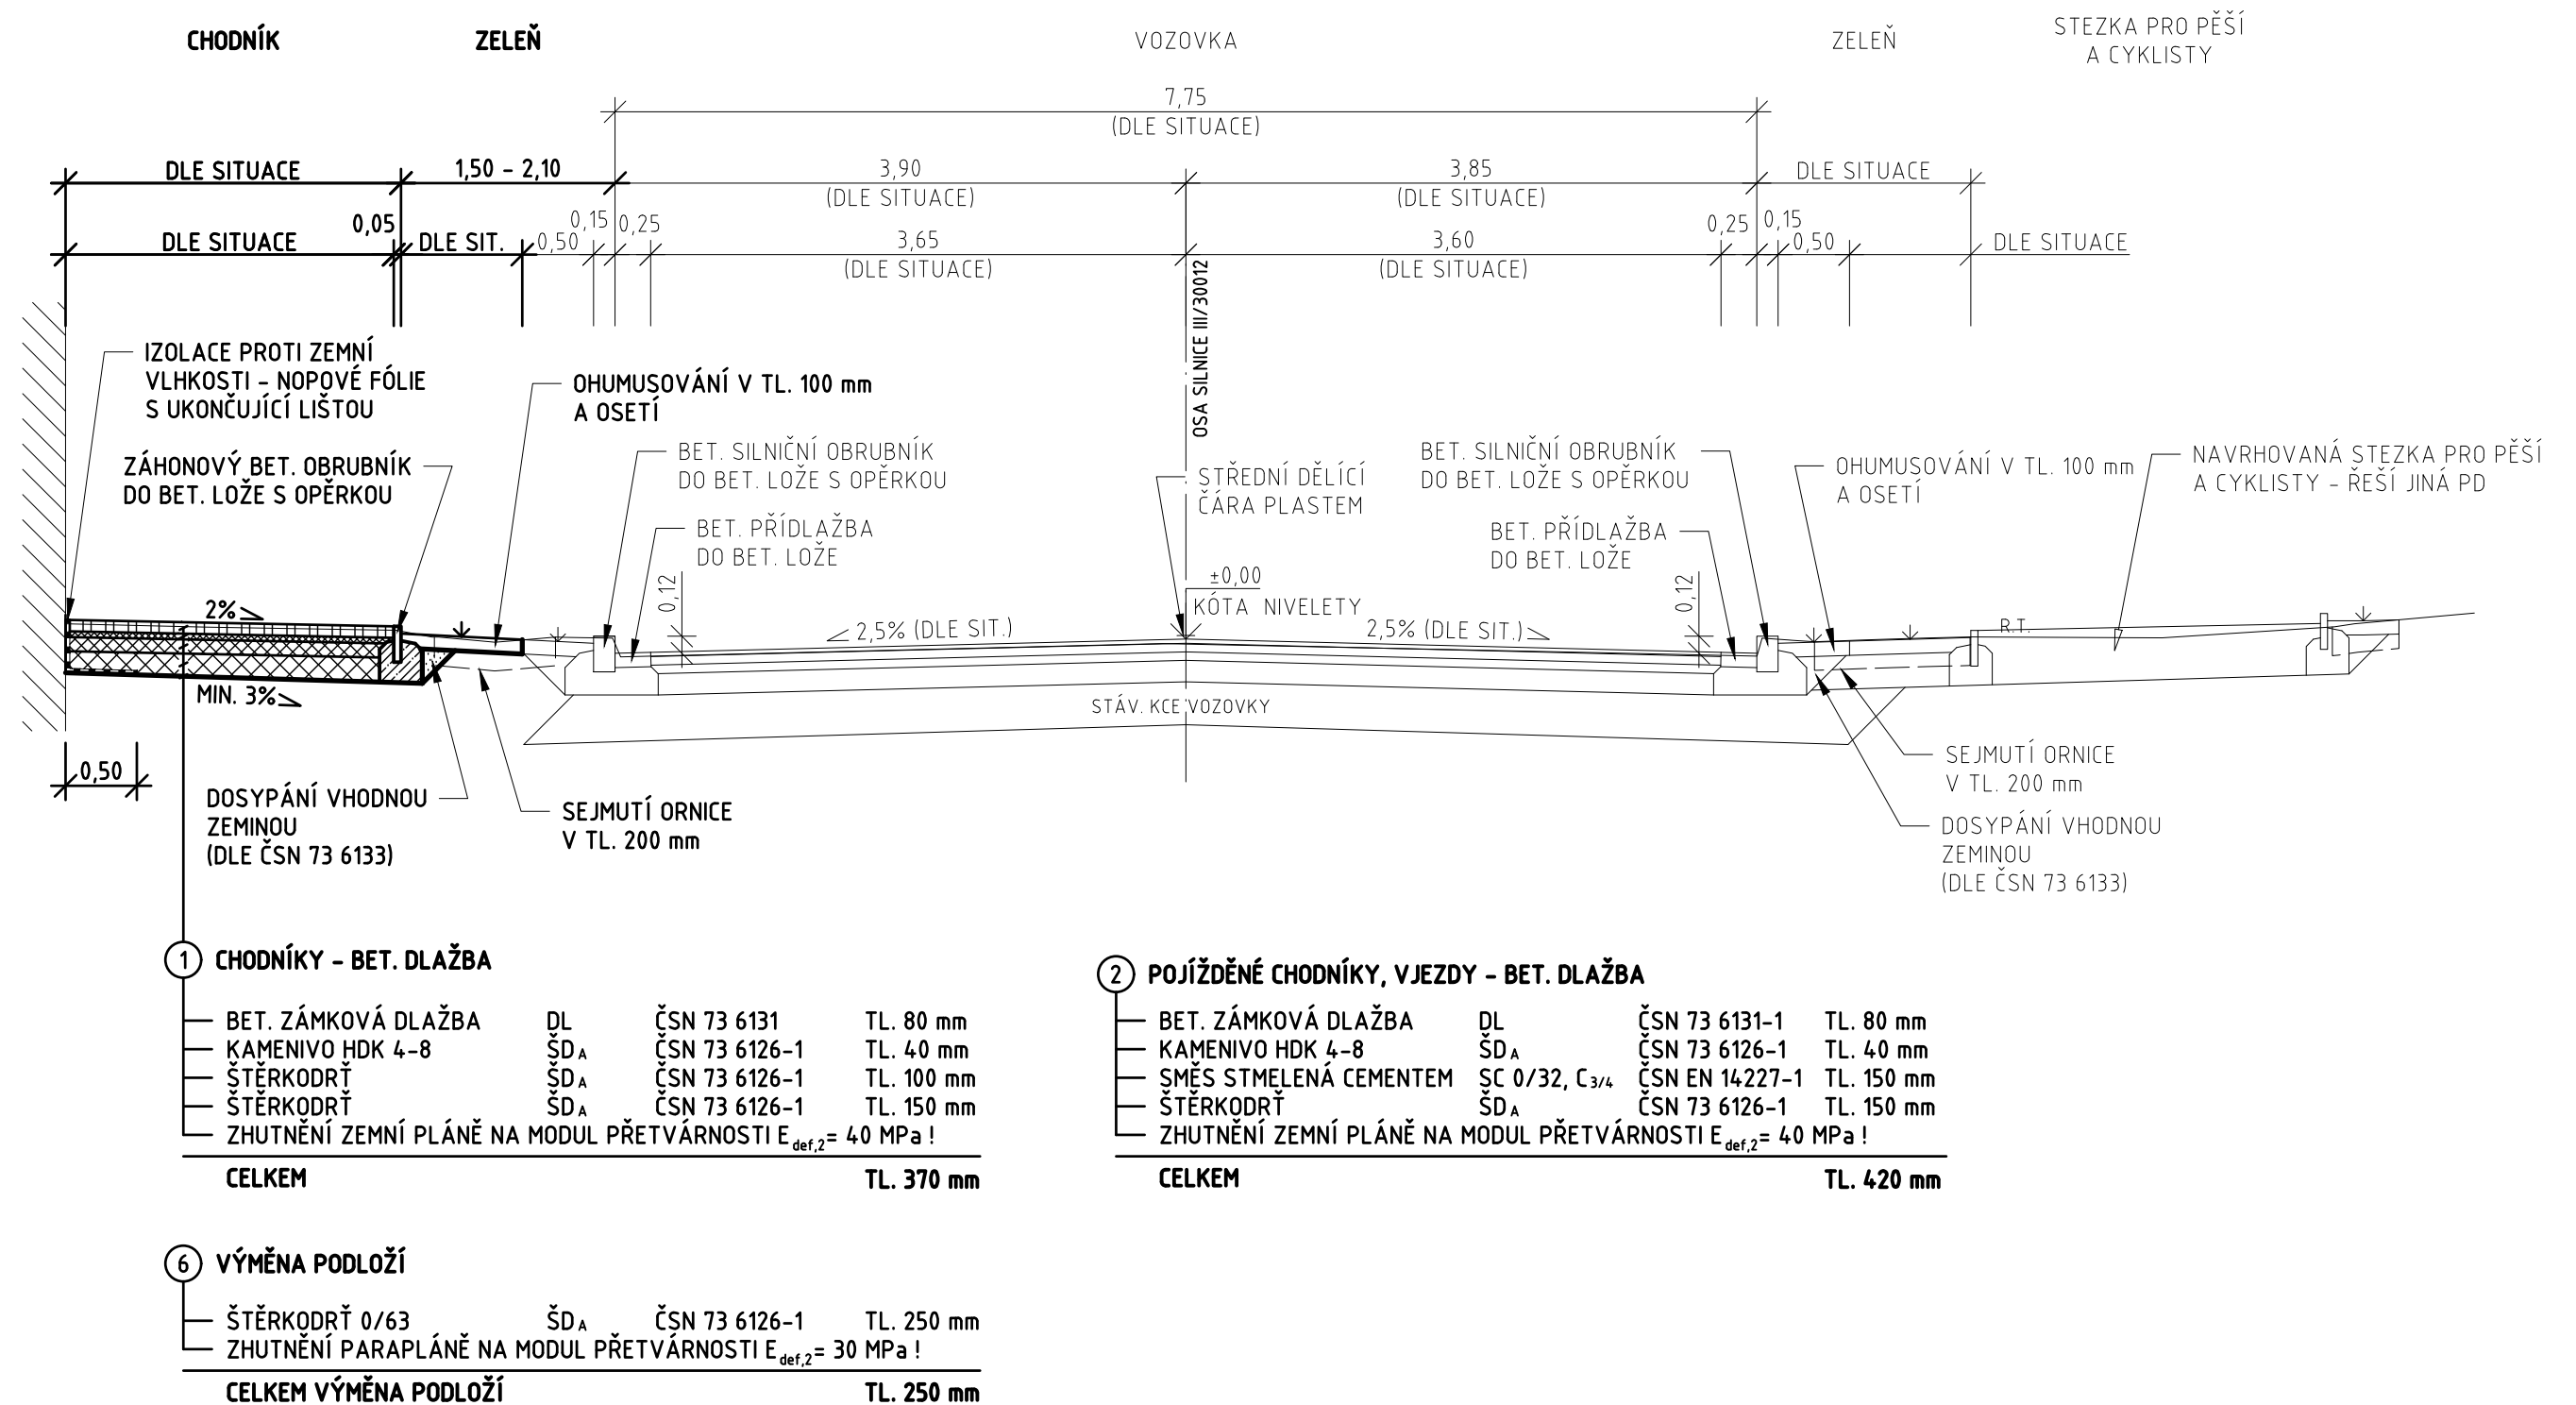

BENEŠOVO NÁBŘEŽÍ

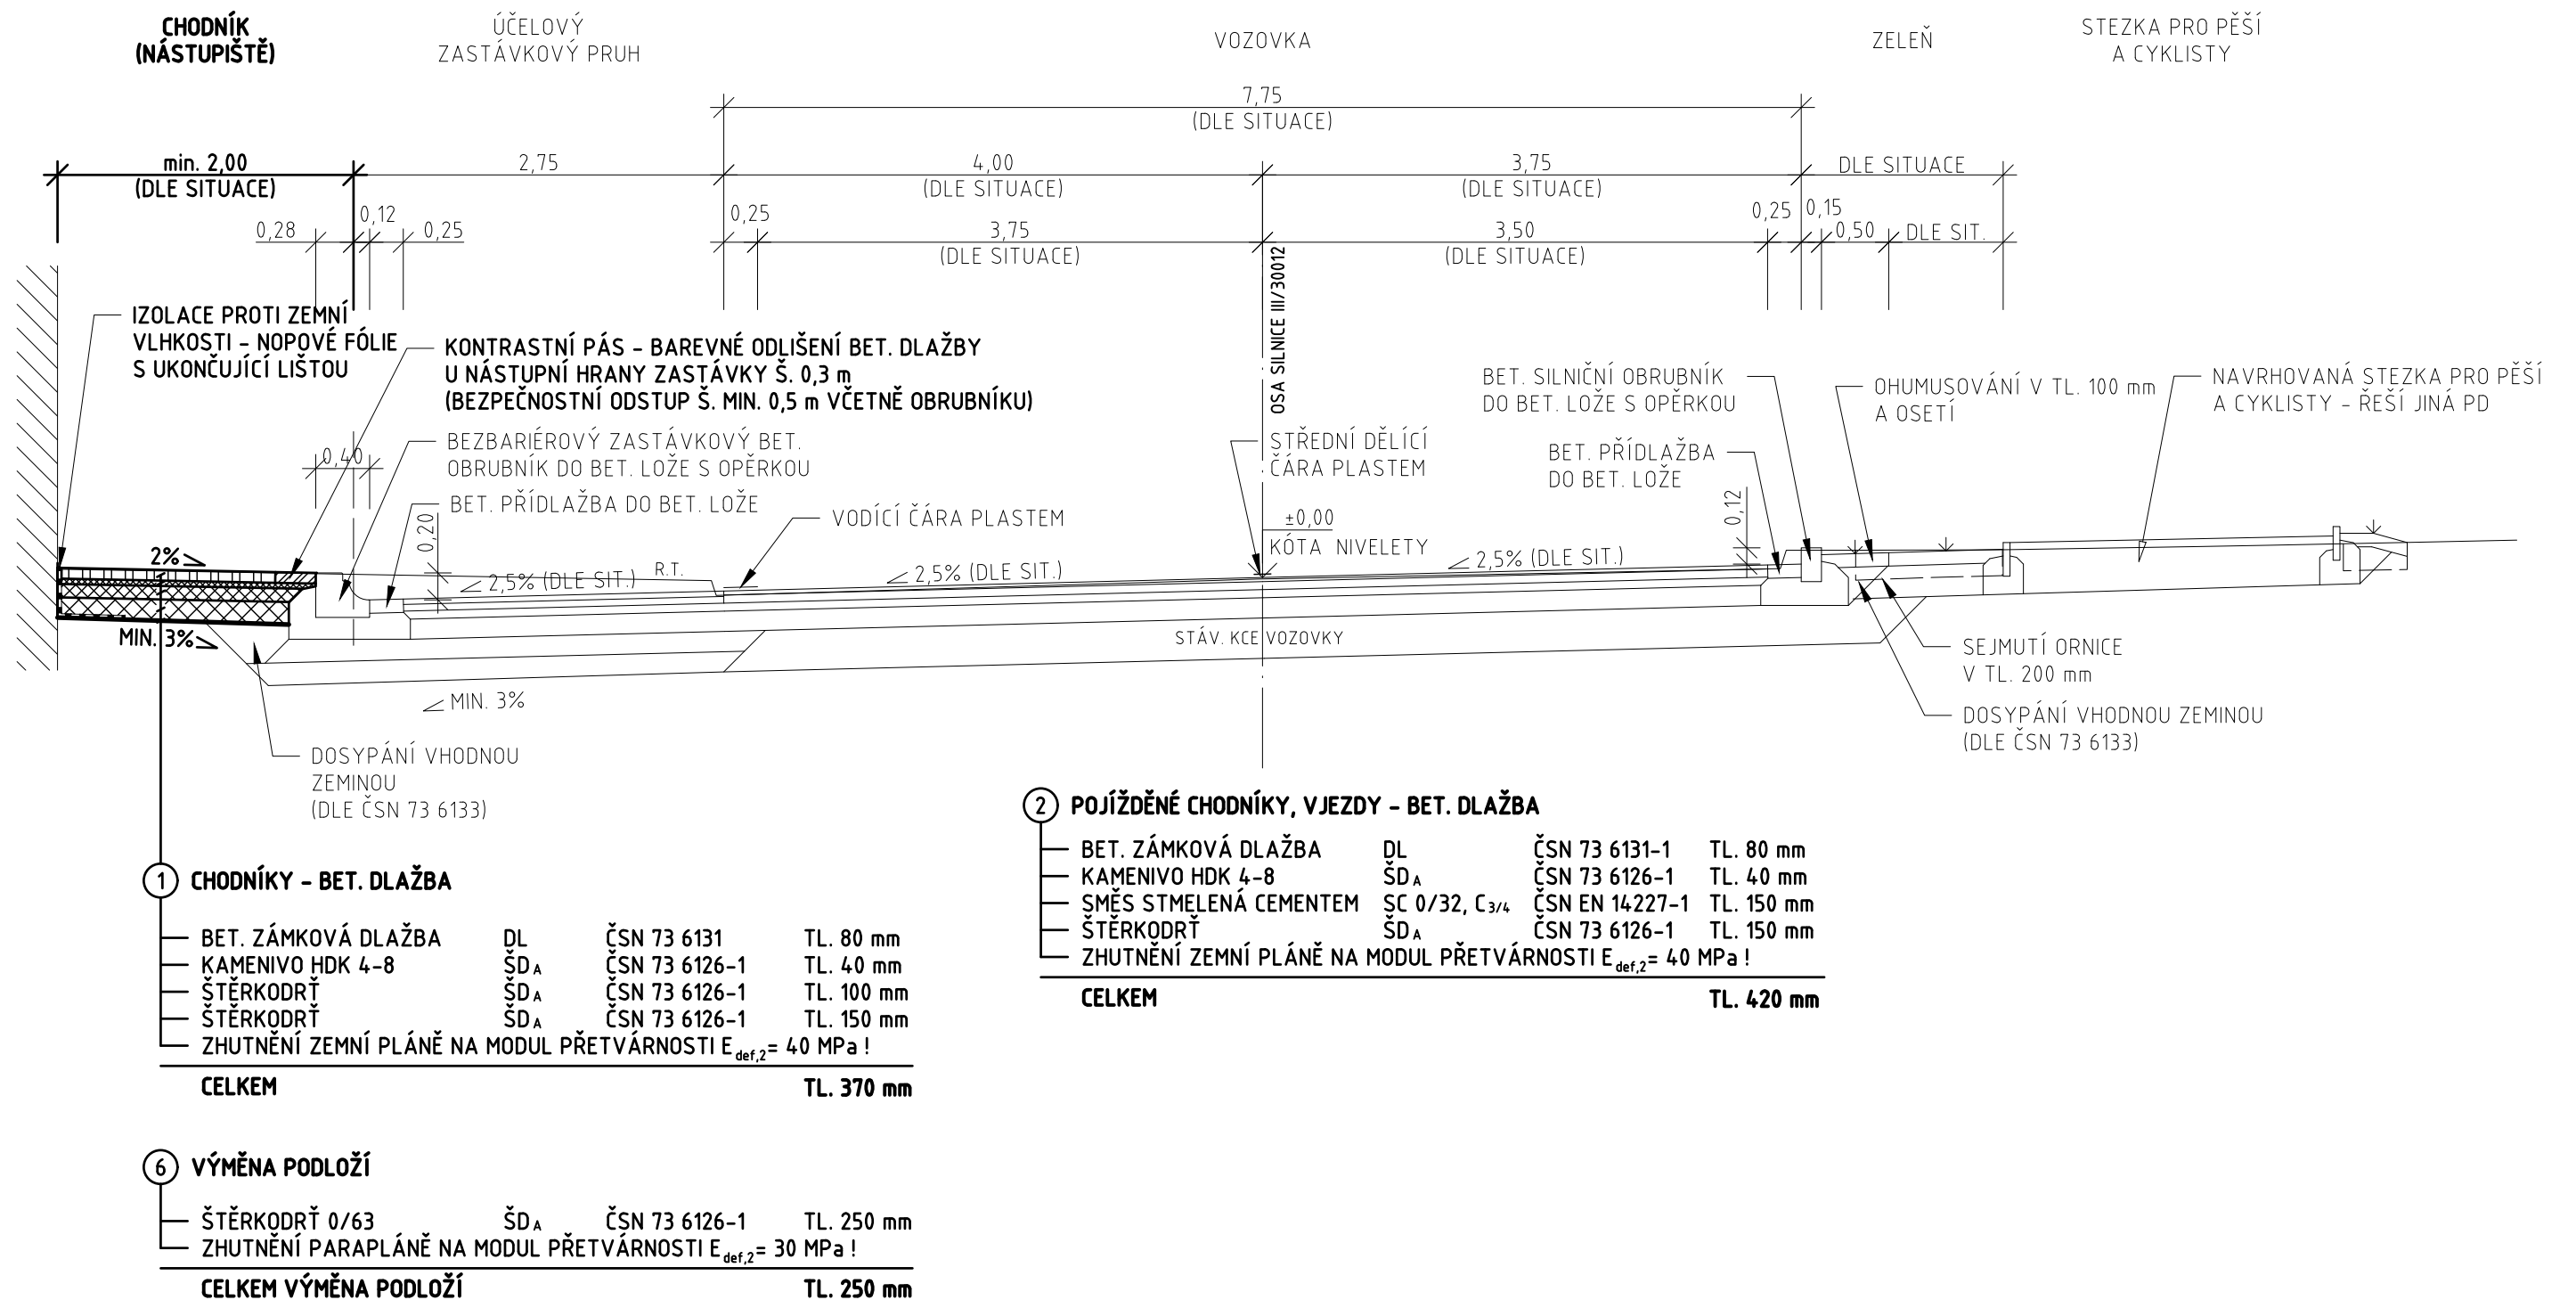


Dvůr Králové n. L. – Denisovo nám. – ZOO

CHODNÍKY PODÉL SILNICE III/30012

SO.101 CHODNÍKY A CYKLOSTEZKA

UL. ŠTEFÁNIKOVA

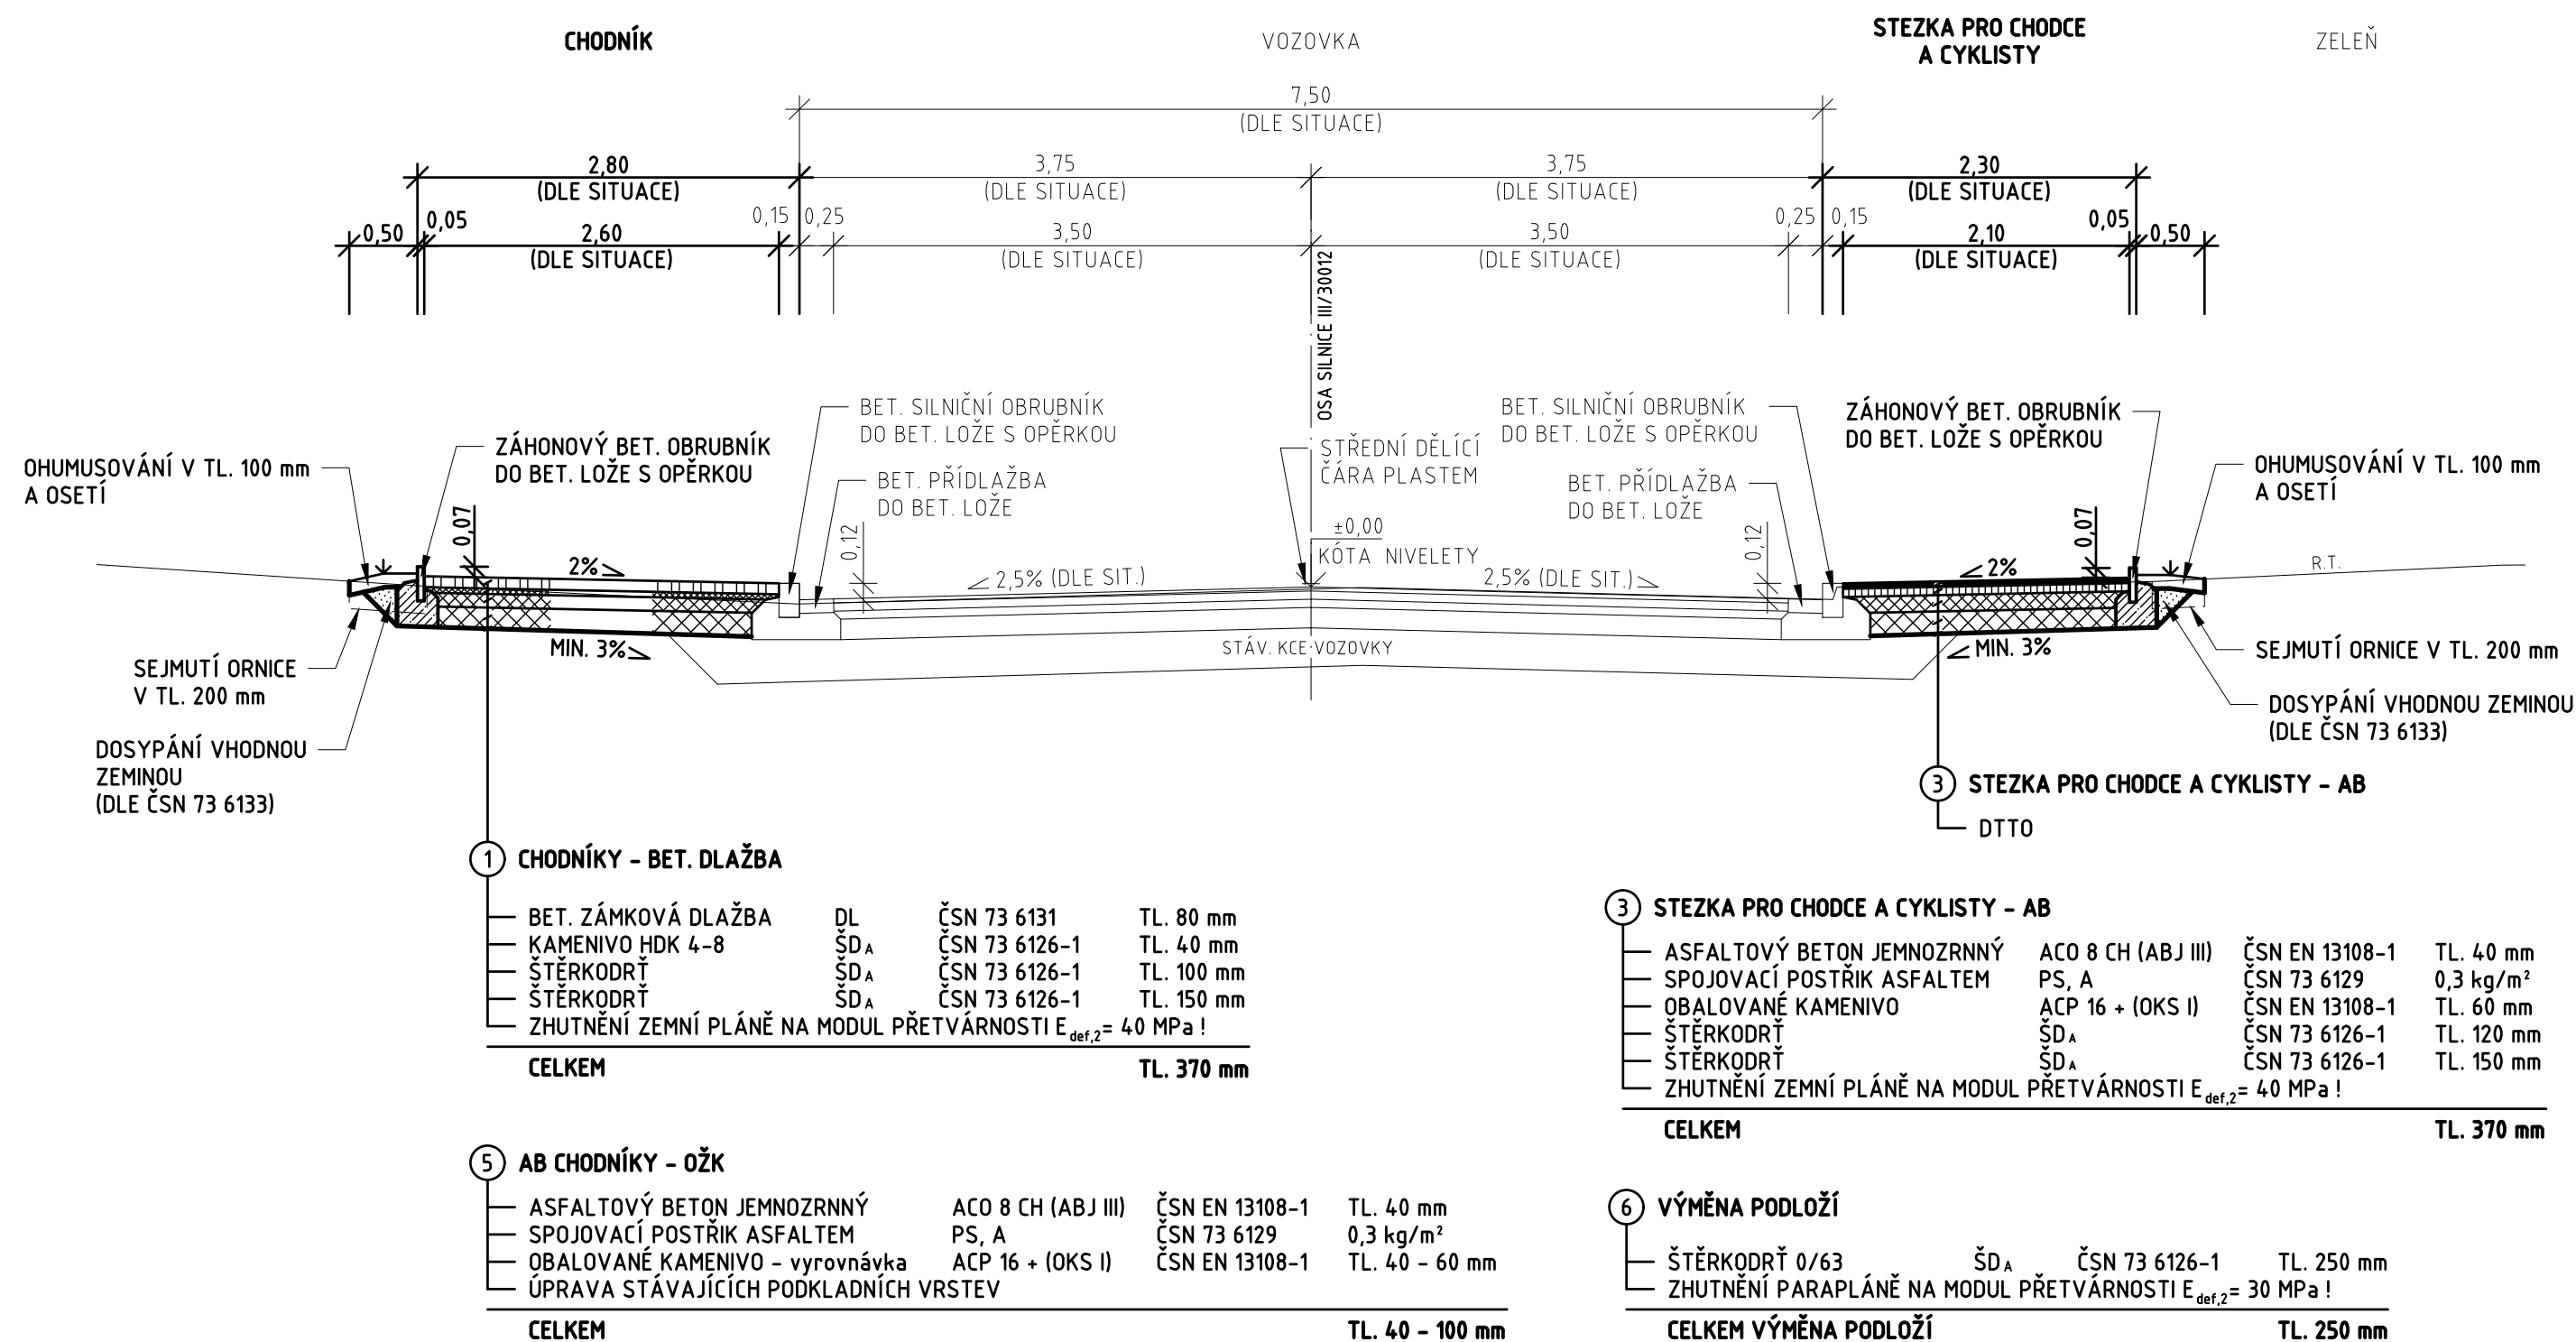

Dvůr Králové n. L. – Denisovo nám. – ZOO
CHODNÍKY PODÉL SILNICE III/30012
SO.101 CHODNÍKY A CYKLOSTEZKA

UL. ŠTEFÁNIKOVA

