



VZOROVÉ PŘÍČNÉ ŘEZY 1:50


ul. Štefánikova

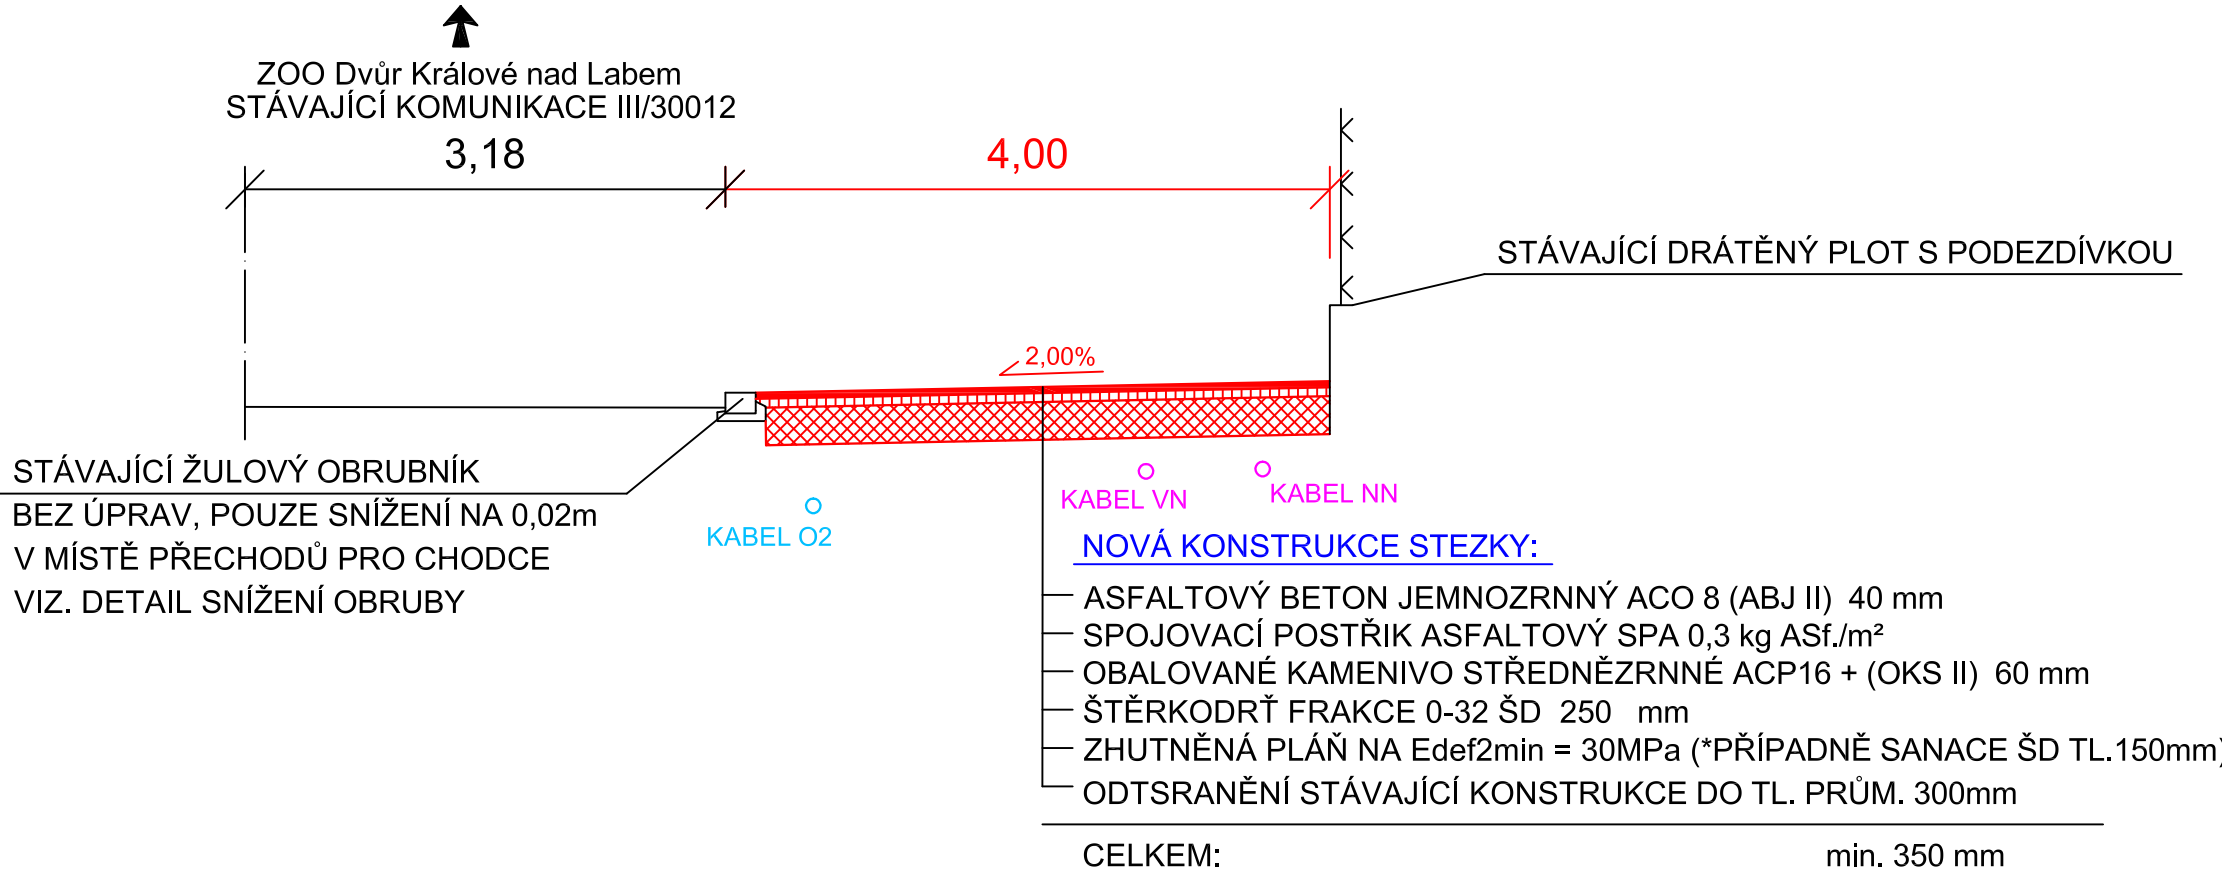


zastávka BUS nábreží

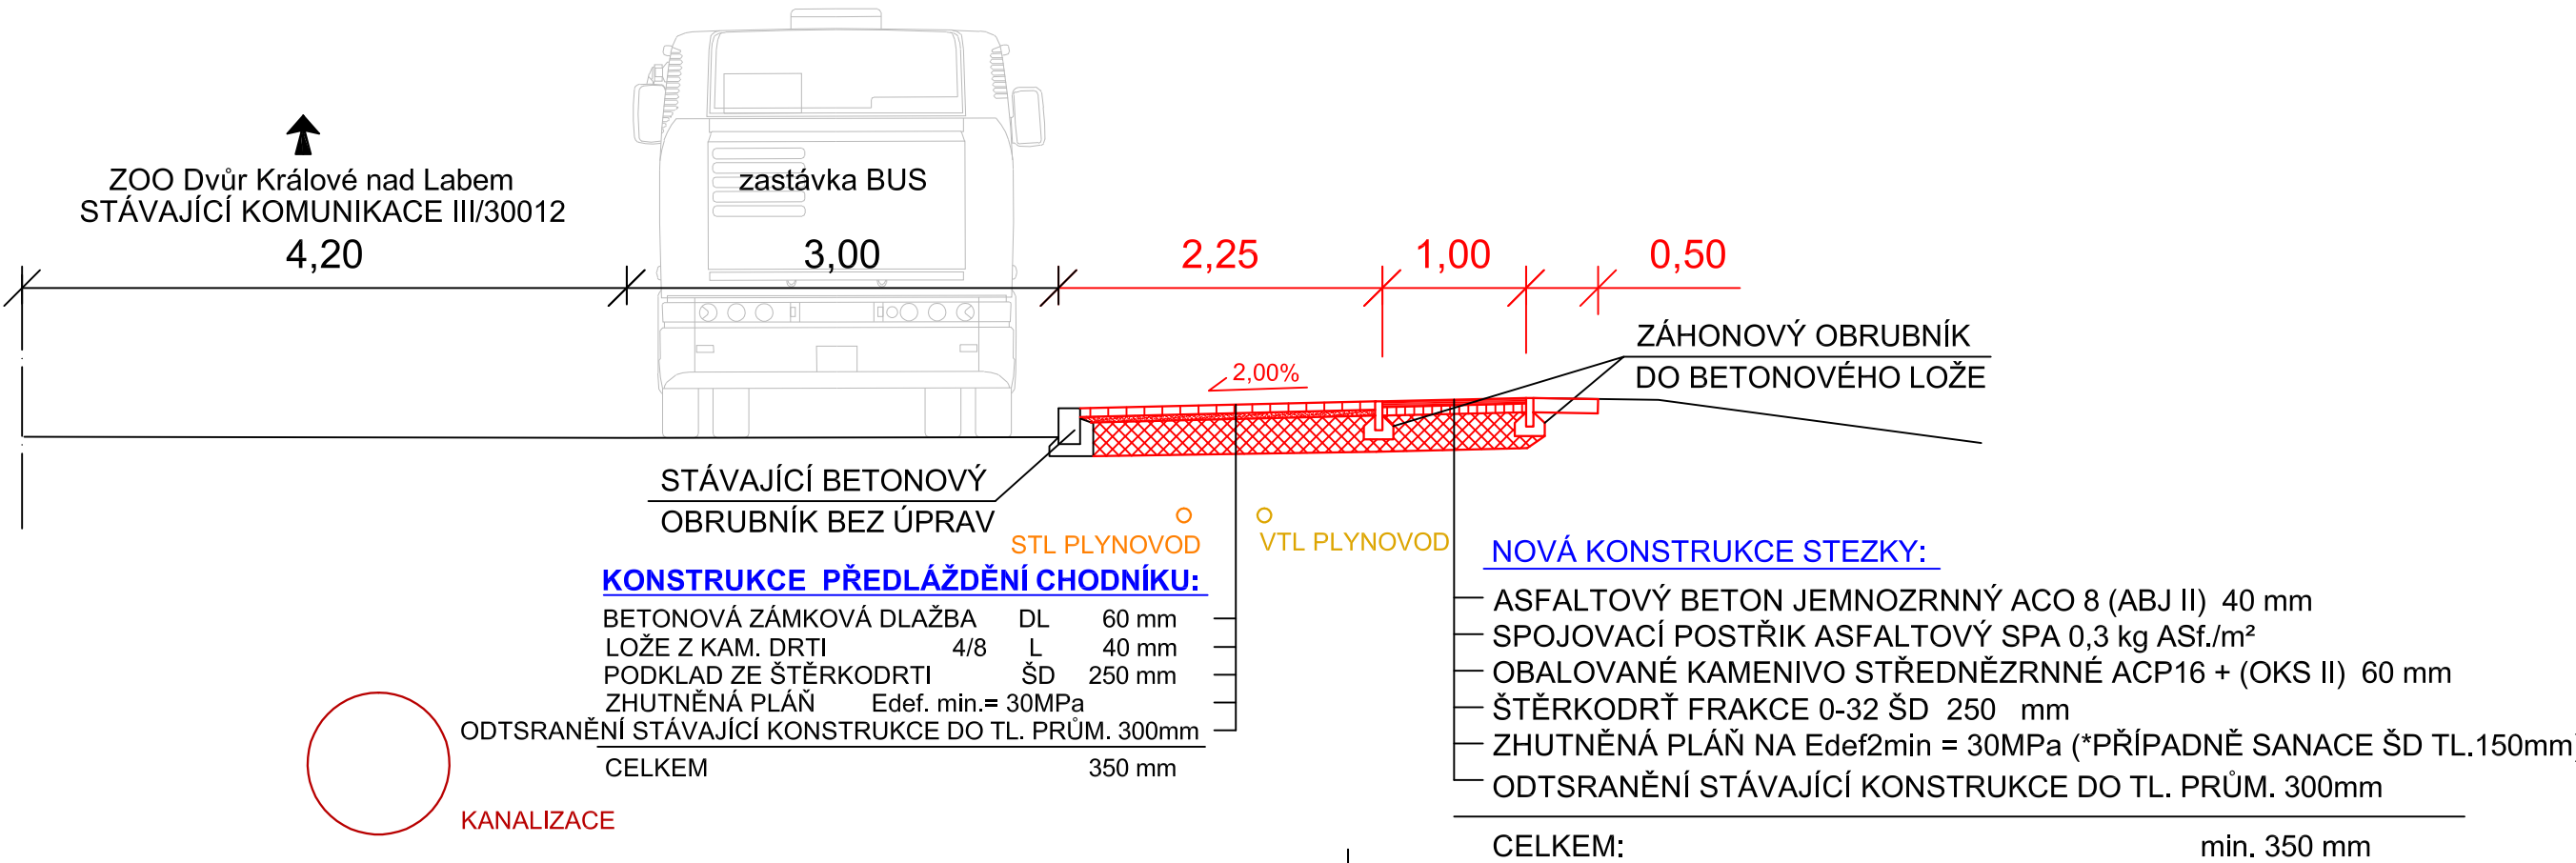


nábřeží Dr. E. Beneše

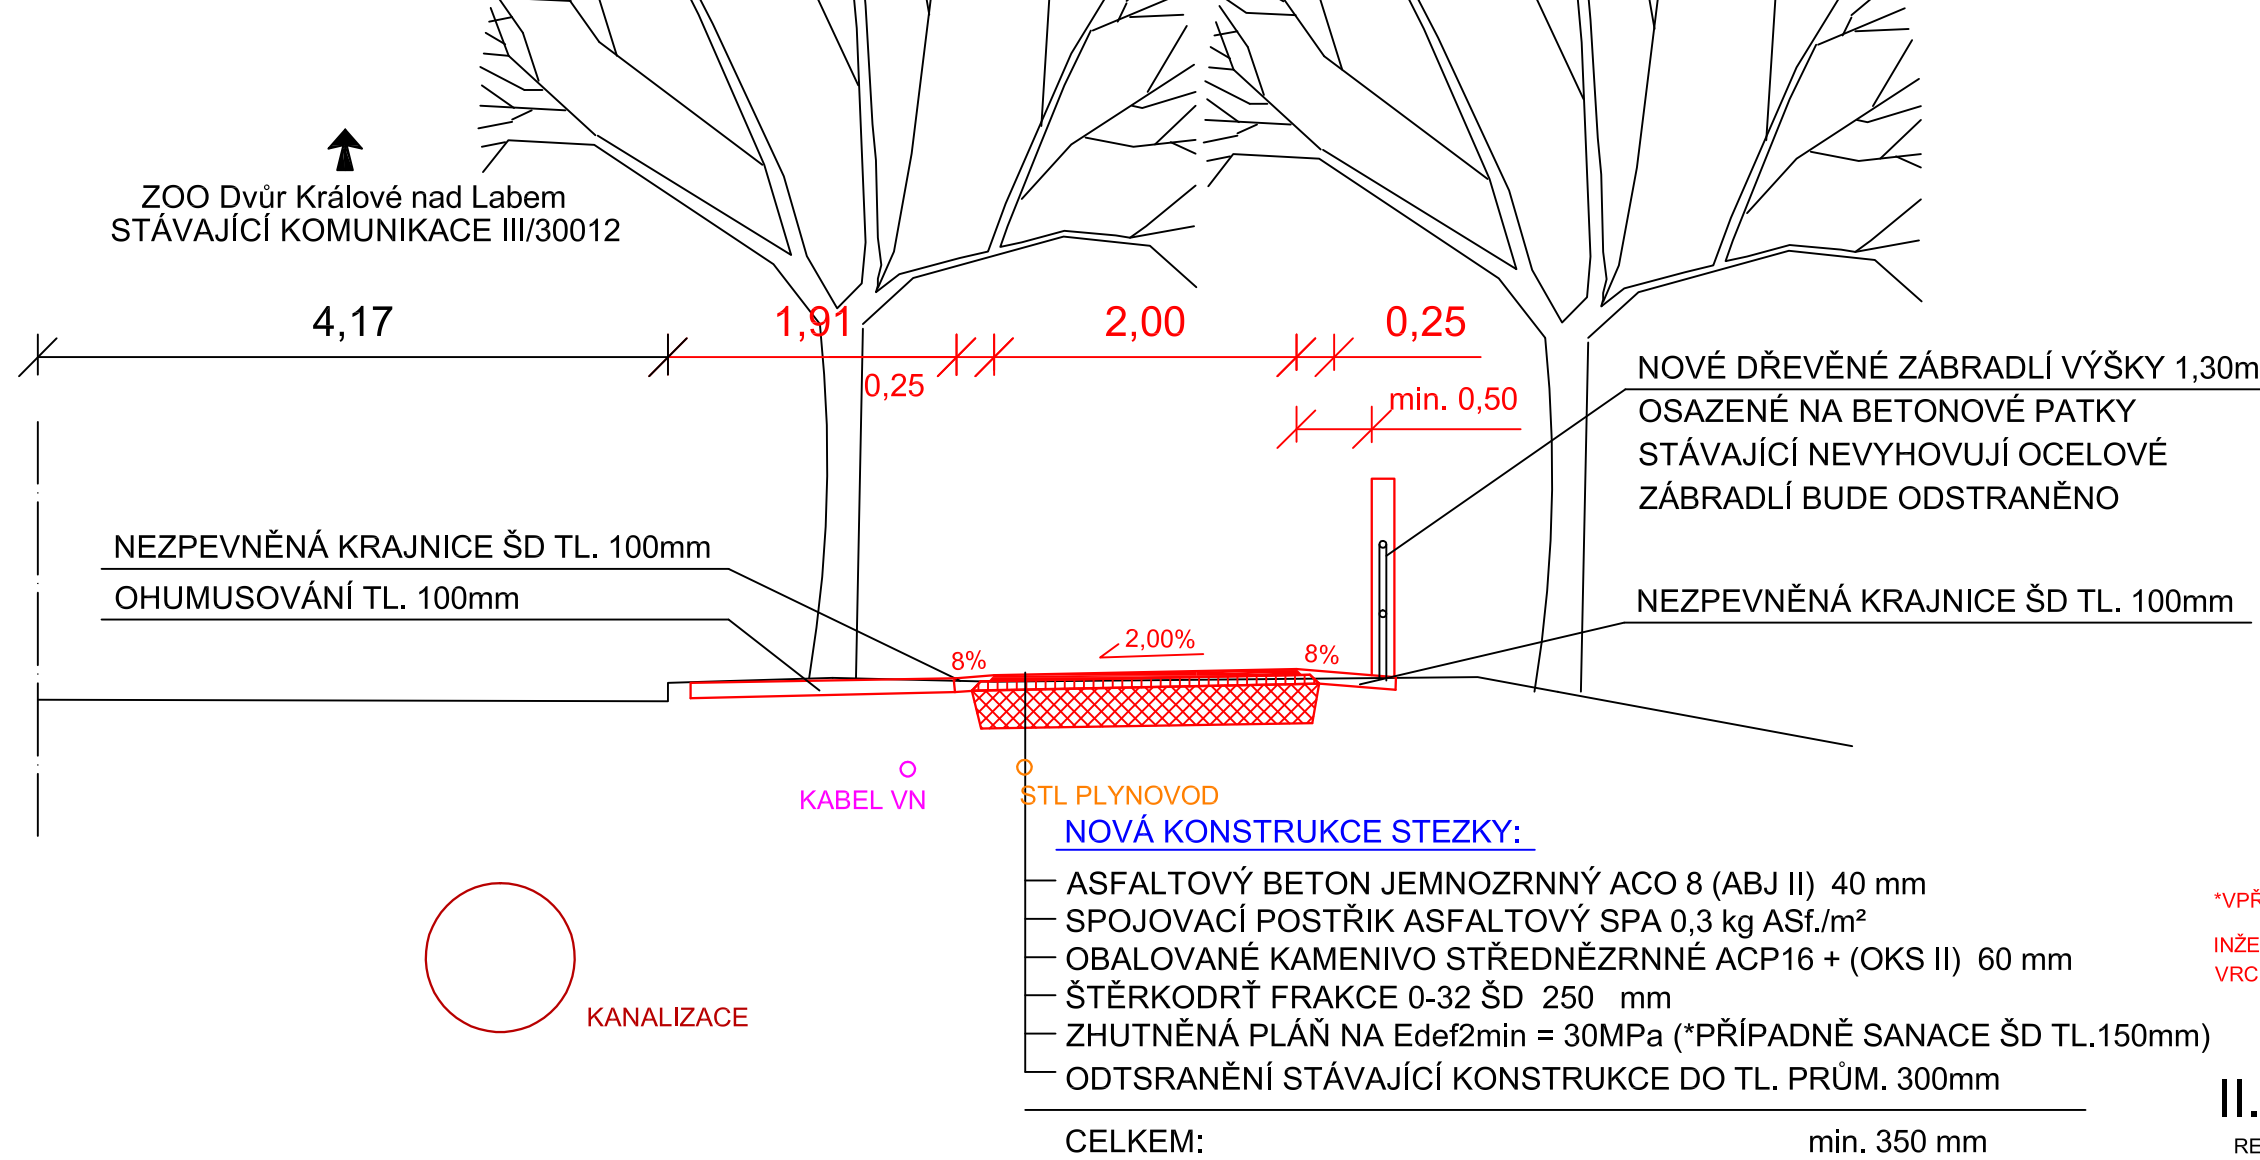

DETAIL ŘEŠENÍ HMATOVÝCH PRVKŮ PRO NEVIDOMÉ M 1:250

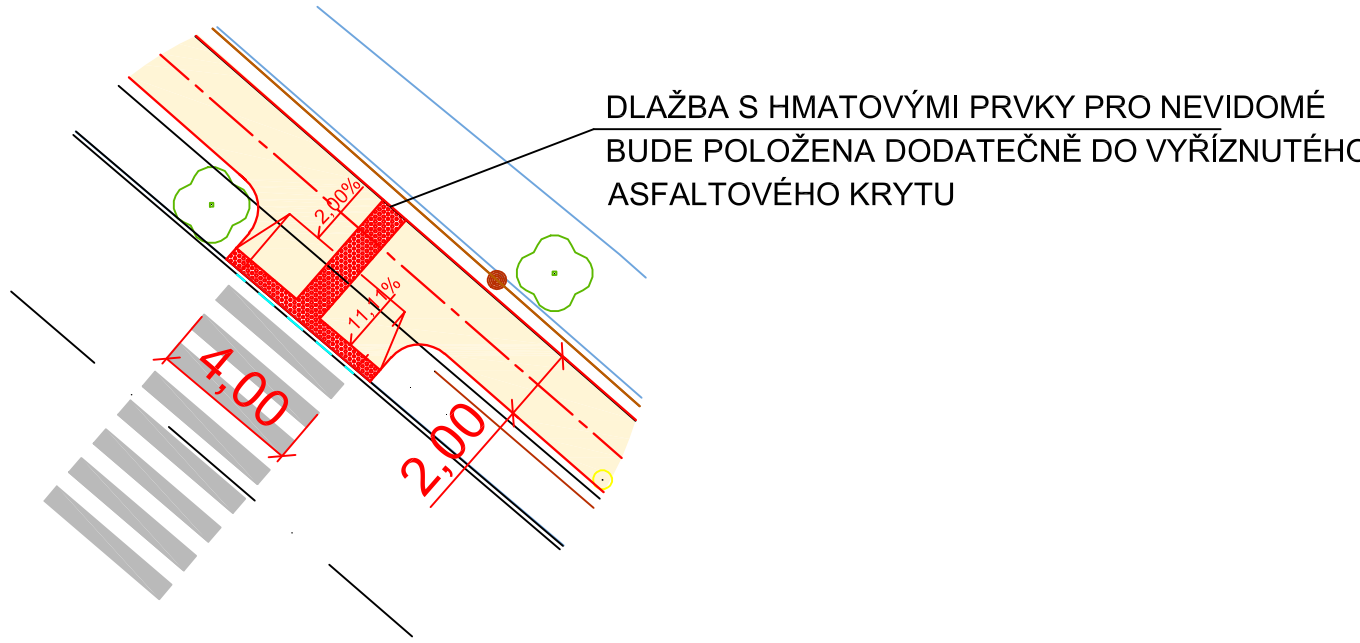

DETAIL SNÍŽENÍ OBRUBY M 1:100

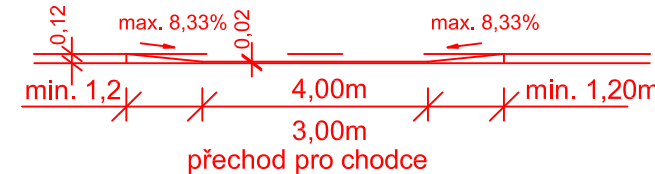


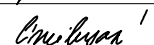
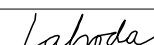


*VPŘÍPADĚ NEDODRŽENÍ Edef. 2 min. = 30MPa, BUDE PROVEDENA SANACE ŠD V TL. 150mm.

INŽENÝRSKÉ SÍTĚ JSOU ZAKRESLENY INFORMATIVNĚ, PŘED ZAHAJENÍM STAVBY JE NUTNO POŽÁDAT O JEJICH VYTÝČENÍ!
VRCHNÍ VEDENÍ JE PATRNÉ V TERÉNU, PŘI PROVÁDĚNÍ PRACÍ POD NÍM JE NUTNO DBÁT ZVÝŠENÉ OPTARNOSTI!

II. ÚSEK KM 0,710 - KÚ

REVIZE:	PŘEDMĚT ZMĚNY:	VYPRACOVAL:	DATUM:
1			
2			
3			

SOUŘADNICOVÝ SYSTÉM : JTSK VÝŠKOVÝ SYSTÉM : BpV							
<div>OBJEDNATEL:</div> <div></div> <div>Město Dvůr Králové nad Labem náměstí T. G. Masaryka 38 544 17 Dvůr Králové nad Labem</div>		<div>NÁZEV AKCE:</div> <div>SMÍŠENÁ STEZKA PRO PĚŠÍ A CYKLISTY, NÁMĚSTÍ DENISOVO - ZOOLOGICKÁ ZAHRADA, DVŮR KRÁLOVÉ I.ETAPA - NÁBŘEŽÍ BENEŠOVO</div>					
		<div>ČÁST / STAVEBNÍ OBJEKT:</div> <div>STAVENÍ ČÁST</div>					
		<div>PŘÍLOHA:</div> <div>VZOROVÉ PŘÍČNÉ ŘEZY</div>					
<div>ZHOTOVITEL:</div> <div></div> <div>M - PROJEKCE s.r.o. Resslova 956 500 02 Hradec Králové www.m-projekce.cz</div>		<div>ZODP. PROJEKTANT:</div> <div>Ing. J. LAHODA</div>		<div></div>		<div>PARÉ:</div>	
		<div>VYPRACOVAL:</div> <div>L. CINCIBUSOVÁ DIS.</div>		<div></div>			
		<div>KONTROLA:</div> <div>Ing. J. LAHODA</div>		<div></div>			
		<div>MĚŘITKO:</div> <div>1:50</div>	<div>Č. ZAKÁZKY:</div> <div>17-002-03</div>	<div>STUPEŇ:</div> <div>PDPS</div>	<div>DATUM:</div> <div>04/2017</div>		