

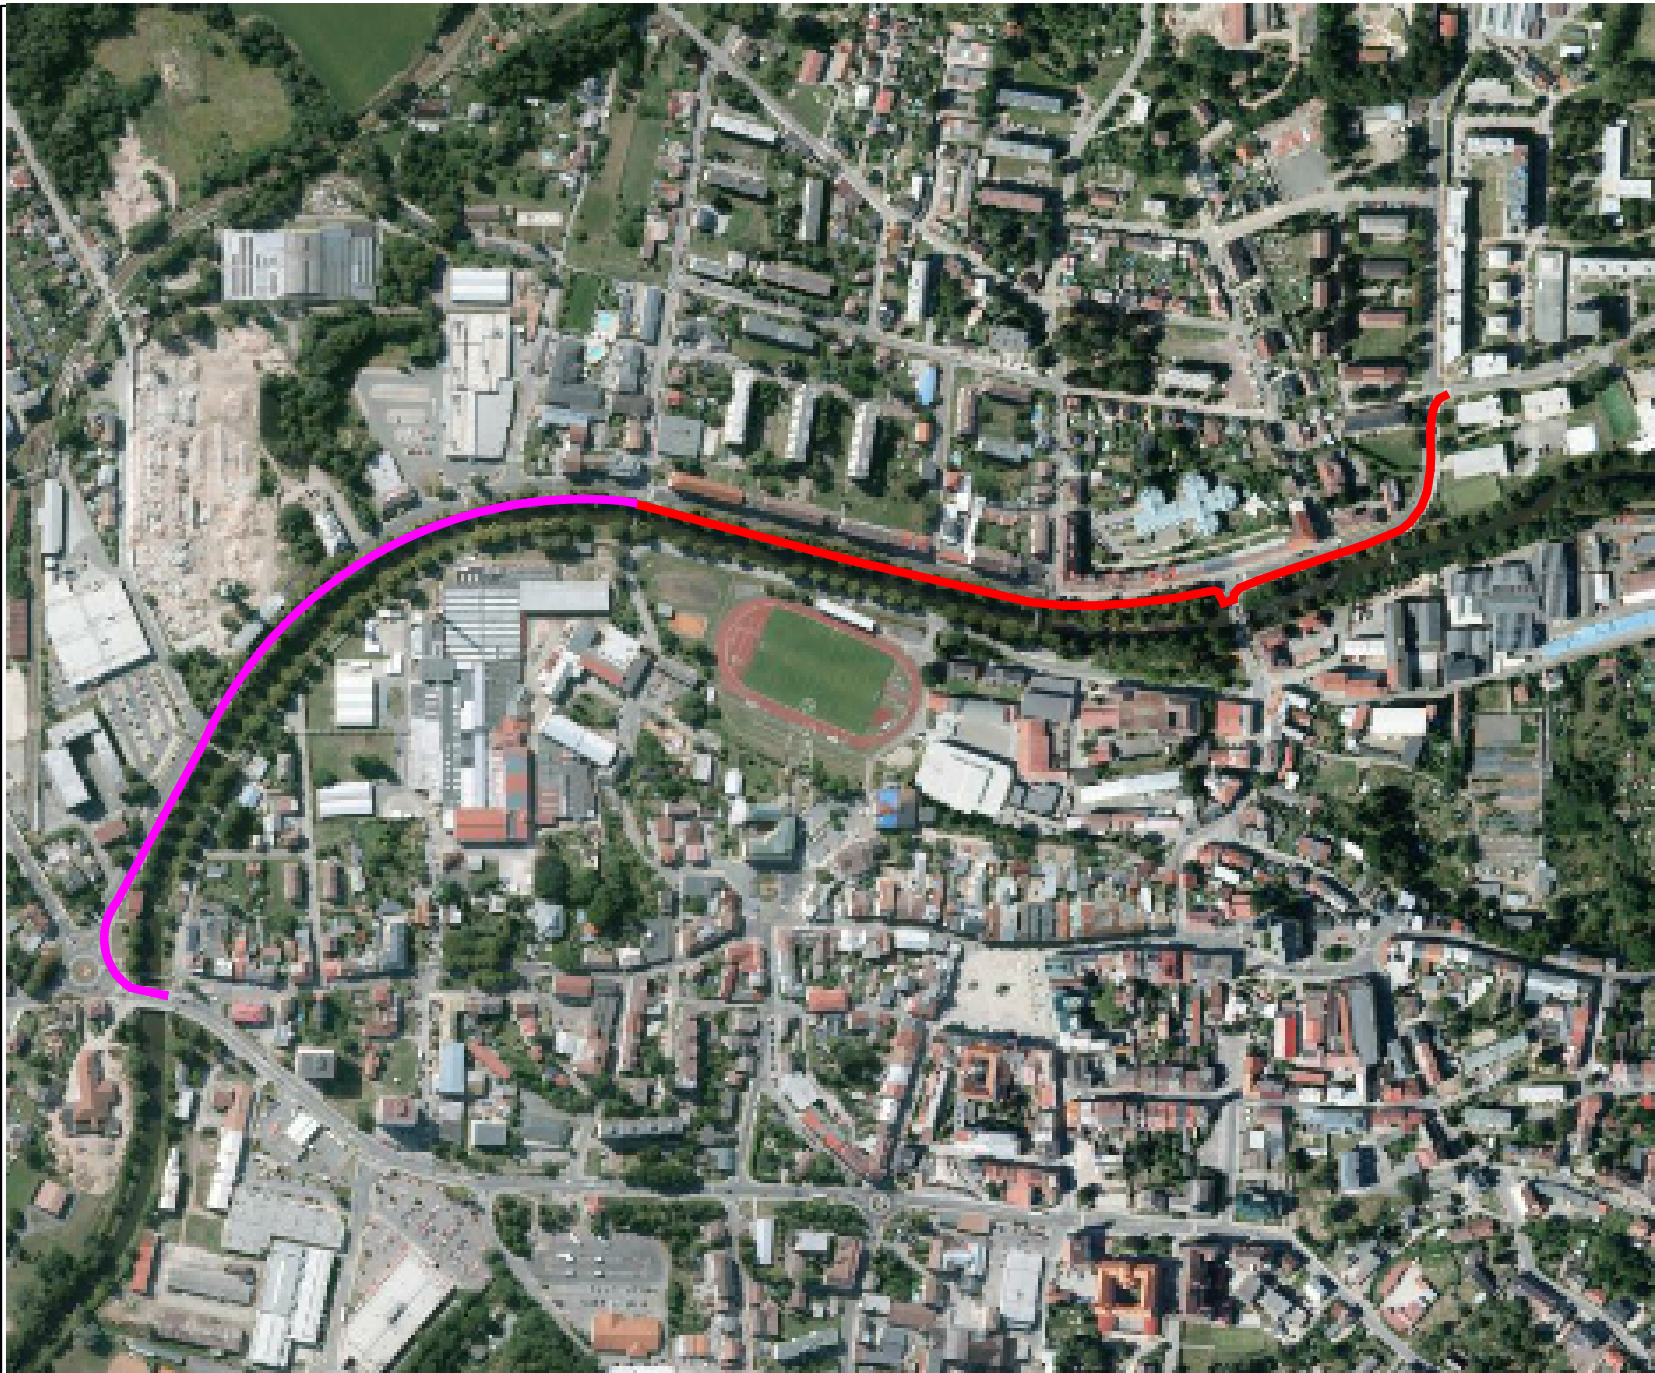


PŘEHLEDNÁ SITUACE STAVBY

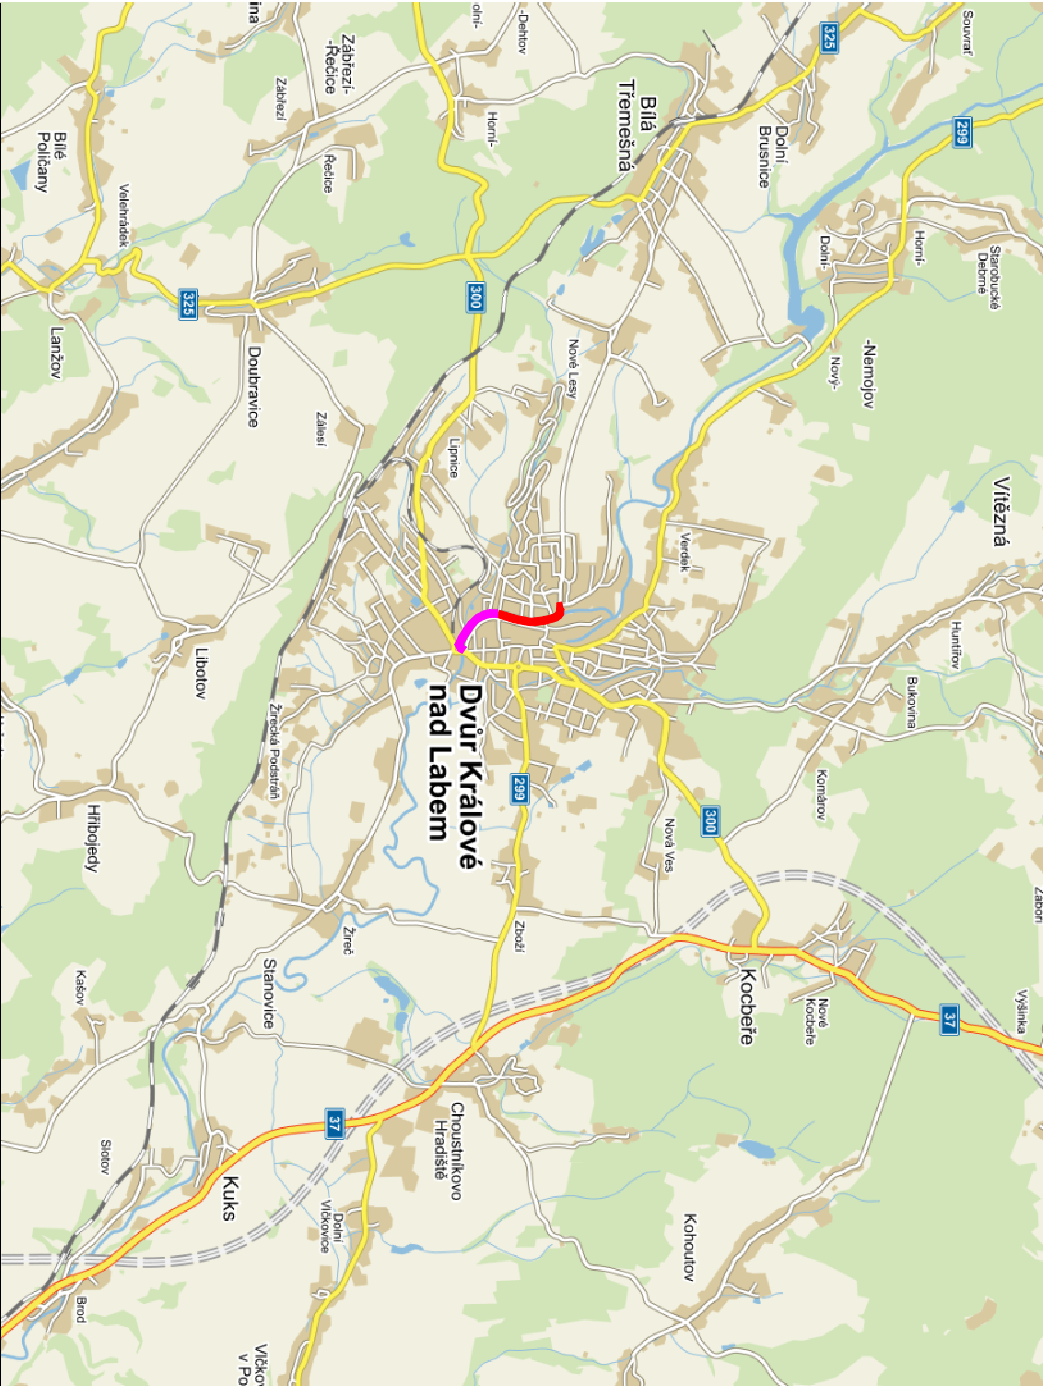

LEGENDA:
II. ÚSEK
I. ÚSEK

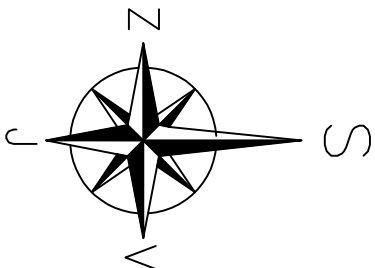


II. ÚSEK KM 0,710 - KÚ

REVIZE: PŘEDMĚT ZMĚNY:

VYPRACOVAL: DATUM:

1
2
3

SOUŘADNICOVÝ SYSTÉM : JTSK
VÝŠKOVÝ SYSTÉM : BpV
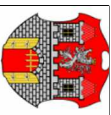
<div>OBJEDNATEL:</div> <div></div> <div>M - PROJEKCE s.r.o. Ressova 956 500 02 Hradec Králové www.m-projeke.cz</div>	NÁZEV AKCE: SMÍŠENÁ STEZKA PRO PĚŠÍ A CYKLISTY, NÁMĚSTÍ DENISOVO - ZOOLOGICKÁ ZAHRADA, DVŮR KRÁLOVÉ I. ETAPA - NÁBŘEŽÍ BENEŠOVO	
	ČÁST / STAVEBNÍ OBJEKT: SOUHRNNÉ ŘEŠENÍ STAVBY	
	PŘÍLOHA: PŘEHLEDNÁ SITUACE STAVBY	
	ZHOTOVITEL:	
ZODP. PROJEKTANT:	Ing. J. LAHODA	PARÉ:
VYPRACOVAL:	L. CINCIBUSOVÁ DIS.	
KONTROLA:	Ing. J. LAHODA	
MĚŘITKO:	Č. ZAKÁZKY:	STUPEŇ:
-	17-002-03	PDPS
	04/2017	B
		1.