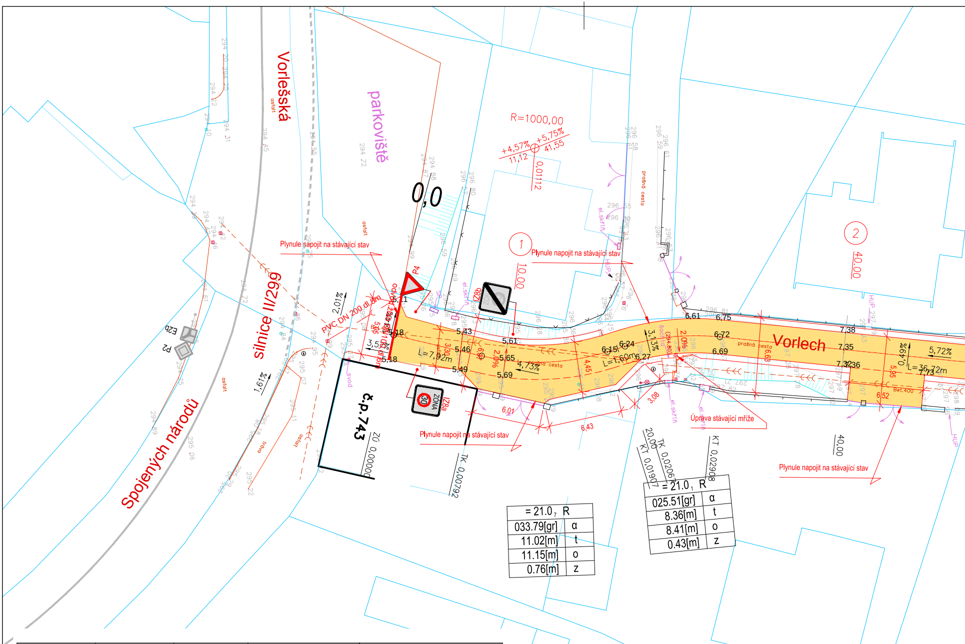
Vorlešská
asfalt
parkoviště
Spojených národů
silnice II/299
R=1000,00
+4,57%
+5,75%
11,12
41,55
0,01112
0,0
Plynule napojit na stávající stav
Plynule napojit na stávající stav
Plynule napojit na stávající stav
Plynule napojit na stávající stav
Úprava stávající mříže
PVC DN 200 dl.6m
2,01%
1,61%
3,57%
1
10,00
2
40,00
40,00
P4
P2
E2b
IZ8a
IZ8b
ZÓNA 30
č.p. 743
Vorlech
prašná cesta
prašná cesta
Bet.400
L=7,92m
L=1,60m
L=36,72m
5,43
5,46
5,49
5,61
5,65
5,69
5,18
5,18
6,15
6,24
6,27
6,61
6,75
6,72
6,69
7,38
7,35
7,32
7,36
7,73
6,01
6,43
6,52
3,08
4,45
5,95
2,0%
2,0%
4,73%
3,13%
0,49%
5,72%
ZÚ 0,00000
TK 0,00792
TK 0,02067
KT 0,01907
KT 0,02908
20,00
el.skříň
HUP
asfalt
= 21.0, R
033.79[gr] α
11.02[m] t
11.15[m] o
0.76[m] z
= 21.0, R
025.51[gr] α
8.36[m] t
8.41[m] o
0.43[m] z

Zaměřil	Vyhotovil	Ověřil	Datum - číslo ověření
Zbyněk Nosek	Zbyněk Nosek	Ing.Jiří Rain	11.5.2016 - 210/2016

Kraj : Královéhradecký   Okres : Trutnov

Obec: Dvůr Králové nad Labem   Kat.území: Dvůr Králové nad Labem

Objednatel: Město Dvůr Králové n.L., nám. T.G.M 38, 544 17 Dvůr Králové n.L.

Vorlech

účelová mapa

polohopis, výškopis, inženýrské sítě, katastrální mapa

GEODÉZIE
Dvůr Králové s.r.o.
Legionářská 563
544 01 Dvůr Králové nad Labem
tel. 499 320 160, 775 981 757
www.geodezie-dvurkralove.cz
e-mail : nosek.gdk@seznam.cz

Čís.zakázky	113/2016
Datum	11.5.2016
Souř.systém	JTSK
Výšk.systém	Bpv
Měřítko	1:250
Číslo výkresu	

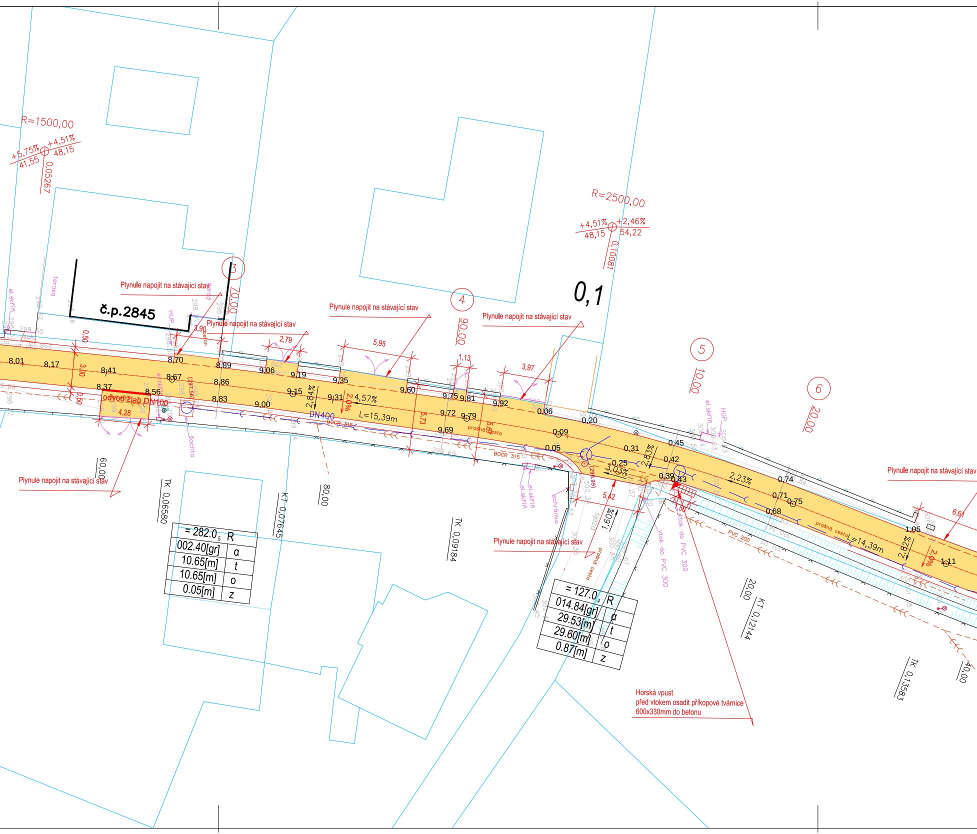
R=1500,00
+5,75%
41,55
+4,51%
48,15
0,05267
R=2500,00
+4,51%
48,15
+2,46%
54,22
0,10081
0,1
č.p.2845
terasa
el.skříň
HUP
garáž
Plynule napojit na stávající stav
Plynule napojit na stávající stav
Plynule napojit na stávající stav
Plynule napojit na stávající stav
Plynule napojit na stávající stav
Plynule napojit na stávající stav
Plynule napojit na stávající stav
③
④
⑤
⑥
70,00
90,00
10,00
20,00
60,00
80,00
40,00
0,50
3,00
0,50
3,90
2,79
5,95
1,13
3,97
4,28
5,73
5,42
6,61
8,01
8,17
8,41
8,37
8,56
8,67
8,70
8,89
8,86
8,83
9,06
9,00
9,19
9,15
9,31
9,35
9,60
9,75
9,81
9,72
9,79
9,69
9,92
0,06
0,20
0,09
0,05
0,31
0,25
0,45
0,42
0,39
0,43
0,74
0,71
0,75
0,68
1,05
1,11
2,84%
2,0%
4,57%
L=15,39m
2,83%
3,03%
2,23%
1,60%
2,82%
2,0%
L=14,39m
DN400
BOCR 315
BOCR 315
odvod.žlab DN100
šachta
prašná cesta
prašná cesta
prašná cesta
sjezd
schránka
el.skříň
vtok do PVC 300
vtok do PVC 300
PVC 200
(297,56)
(298,99)
TK 0,06580
KT 0,07645
TK 0,09184
KT 0,12144
TK 0,13583
Horská vpust
před vtokem osadit příkopové tvárnice
600x330mm do betonu

= 282.0₅	R
002.40[gr]	α
10.65[m]	t
10.65[m]	o
0.05[m]	z

= 127.0₄	R
014.84[gr]	α
29.53[m]	t
29.60[m]	o
0.87[m]	z

REKONSTRUKCE STÁVAJÍCÍ KOMUNIKACE

FUNKČNÍ TŘÍDA - D ZÓNA 30, MÍSTNÍ OBSLUŽNÁ, JEDNOPRUHOVÁ, OBOUSMĚRNÁ, S MÍSTY PRO VYHNUTÍ A SMÍŠENÝM PROVOZEM PĚŠÍCH A MOTOROVÉ DOPRAVY

DÉLKA REKONSTRUOVANÉHO ÚSEKU - 304,47m

ŠÍŘE KOMUNIKACE - 3,0m+2xKRAJNICE 0,5m

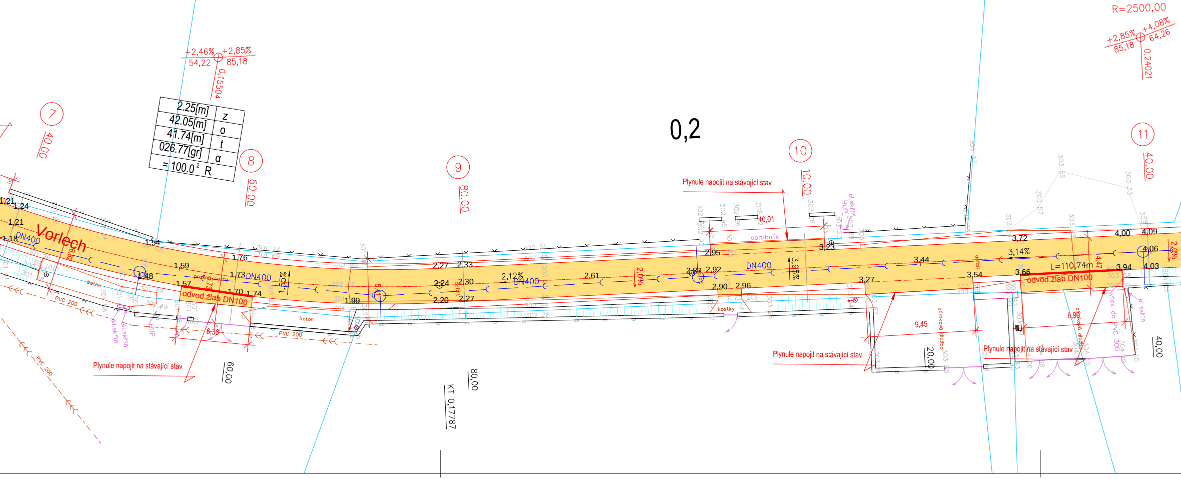
0,2
R=2500,00
+2,85%
+4,08%
85,18
64,26
0,24021
+2,46%
+2,85%
54,22
85,18
0,15504
2.25[m] z
42.05[m] o
41.74[m] t
026.77[gr] α
= 100.0² R
7
40,00
8
60,00
9
80,00
10
10,00
11
40,00
Vorlech
DN400
odvod.žlab DN100
Plynule napojit na stávající stav
obrubník
el.skříň
HUP
beton
PVC 200
kostky
asfalt
zámková dlažba
vtok do PVC 300
L=110,74m
KT 0,17787
3,14%
2,12%
2,0%
3,95%
1,55%
6,36
9,45
8,90
20,00
4,47
1,21
1,24
1,18
1,54
1,59
1,48
1,57
1,76
1,73
1,70
1,74
1,99
2,27
2,33
2,24
2,30
2,20
2,27
2,61
2,95
2,87
2,92
2,90
2,96
3,23
3,27
3,44
3,54
3,66
3,72
3,94
4,00
4,03
4,06
4,09
10,01

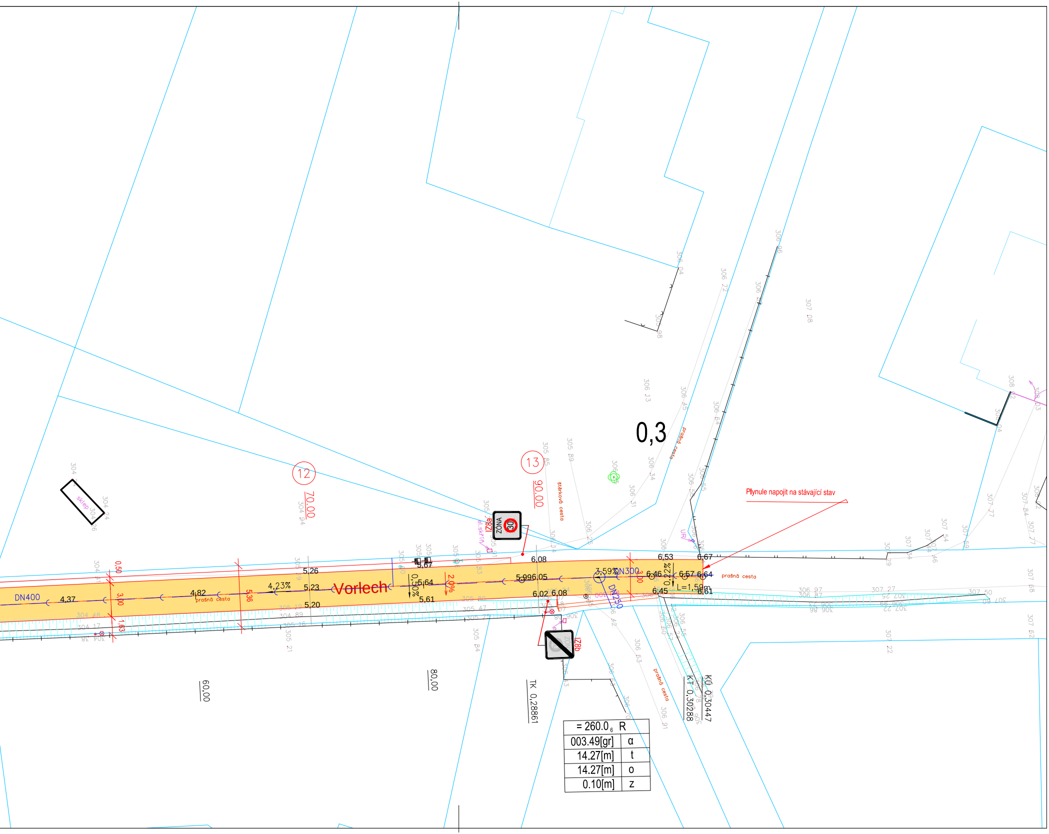
0,3
Plynule napojit na stávající stav
Vorlech
DN400
DN300
DN250
prašná cesta
štěrková cesta
sklep
el.skříň
ZÓNA 30
IZ8a
IZ8b
12
13
70,00
90,00
60,00
80,00
TK 0,28861
KT 0,30288
KÚ 0,30447
L=1,59m
4,37
4,82
4,23%
5,26
5,23
5,20
5,36
5,67
5,64
5,61
2,00%
0,50%
5,99
6,05
6,08
6,02
6,08
3,59%
6,53
6,46
6,45
6,57
6,64
6,67
6,61
0,22%
0,50
3,00
1,63

= 260.0₆	R
003.49[gr]	α
14.27[m]	t
14.27[m]	o
0.10[m]	z

Poznámka:

-Všechny poklopy inženýrských sítí dotčené výstavbou, budou výškově vyrovnány do nové nivelety.
-Nově budovaný kryt bude proveden v příčném sklonu max 2,0%.
-V místech napojení na stávající zpevněné plochy bude kryt plynule napojen na stávající plochu

Legenda:

- plot dřevěný
- plot drátěný
- vstup do budovy
- ○ – šachta kanalizační
- ■ – šachta nerozlišená
- ▪ – uliční vpust
- ⌀ – podzemní hydrant
- ○ – šoupě vodovodní
- ⊙ – střed předmětu malého rozsahu
- ⊕ – dešťový svod
- ⊗ – lampa
- ⊙ – měřičský bod
- ◓ – výška vodorovné hrany

Upozornění:
ZÁKRES PODZEMNÍCH VEDENÍ JE POUZE INFORMATIVNÍ.PRO ZJIŠTĚNÍ PŘESNÉ POLOHY JE NUTNO POŽÁDAT JEJICH SPRÁVCE O VYTYČENÍ V TERÉNU.

Upozornění:
ZÁKRES HRANIC KATASTRU NEMOVITOSTÍ A ZJEDNODUŠENÉ EVIDENCE JE POUZE INFORMATIVNÍ.

LEGENDA

asfaltobeton	🟨	KOMUNIKACE
štěrkodrť	🟥	KRAJNICE
	🟩	ZELEŇ
	⬜	STÁVAJÍCÍ CHODNÍK
	IZ8a ZÓNA 30	SVISLÉ DOPRAVNÍ ZNAČENÍ-NAVRŽENÉ
	B24a	SVISLÉ DOPRAVNÍ ZNAČENÍ-STÁVAJÍCÍ
	═	VODOROVNÉ DOPRAVNÍ ZNAČENÍ-STÁVAJÍCÍ
	← 2,0%	SKLON STÁVAJÍCÍ KOMUNIKACE
	← 2,0%	SKLON NAVRŽENÉ KOMUNIKACE
	6,64	VÝŠKA NAVRŽENÉ NIVELETY (REDUKOVANÁ)
	◣ UV2	NOVĚ NAVRŽENÁ ULIČNÍ VPUST

PDSKADAVY www.pdskadavy.cz

Navrh/vypracoval Daniel Kadavý	Zodp.projektant Daniel Kadavý		Daniel Kadavý IČO:73648761 ČKAIT 0601694 Měník 118, 503 64 Měník email: pdskadavy@centrum.cz tel: +420 602773045
Kreslil/CAD Daniel Kadavý	Hl.ing.projektu	Tech.kontrola	
OÚ Dvůr Králové nad Labem			Formát 9xA4
Objednatel Město Dvůr Králové nad Labem			Datum 11/2017
Akce Rekonstrukce komunikace Vorlech, Dvůr Králové n/L			Čís.zakázky 20-16
Místo stavby: k.ú.Dvůr Králové nad Labem, Královéhradecký kraj			Stupeň DSP+DPS Souprava
Příloha Situace			Měřítko 1:250 Příloha č. C1.2