


KRAJ:	Královéhradecký kraj
KATASTRÁLNÍ ÚZEMÍ:	Dvůr Králové nad Labem
PARCELY:	3680
DRUH POZEMKŮ:	komunikace

Přehledný podélný profil: TRASA-OSA KOMUNIKACE M 1:250/25
Rozsah: km 0,00000 - km 0,30447

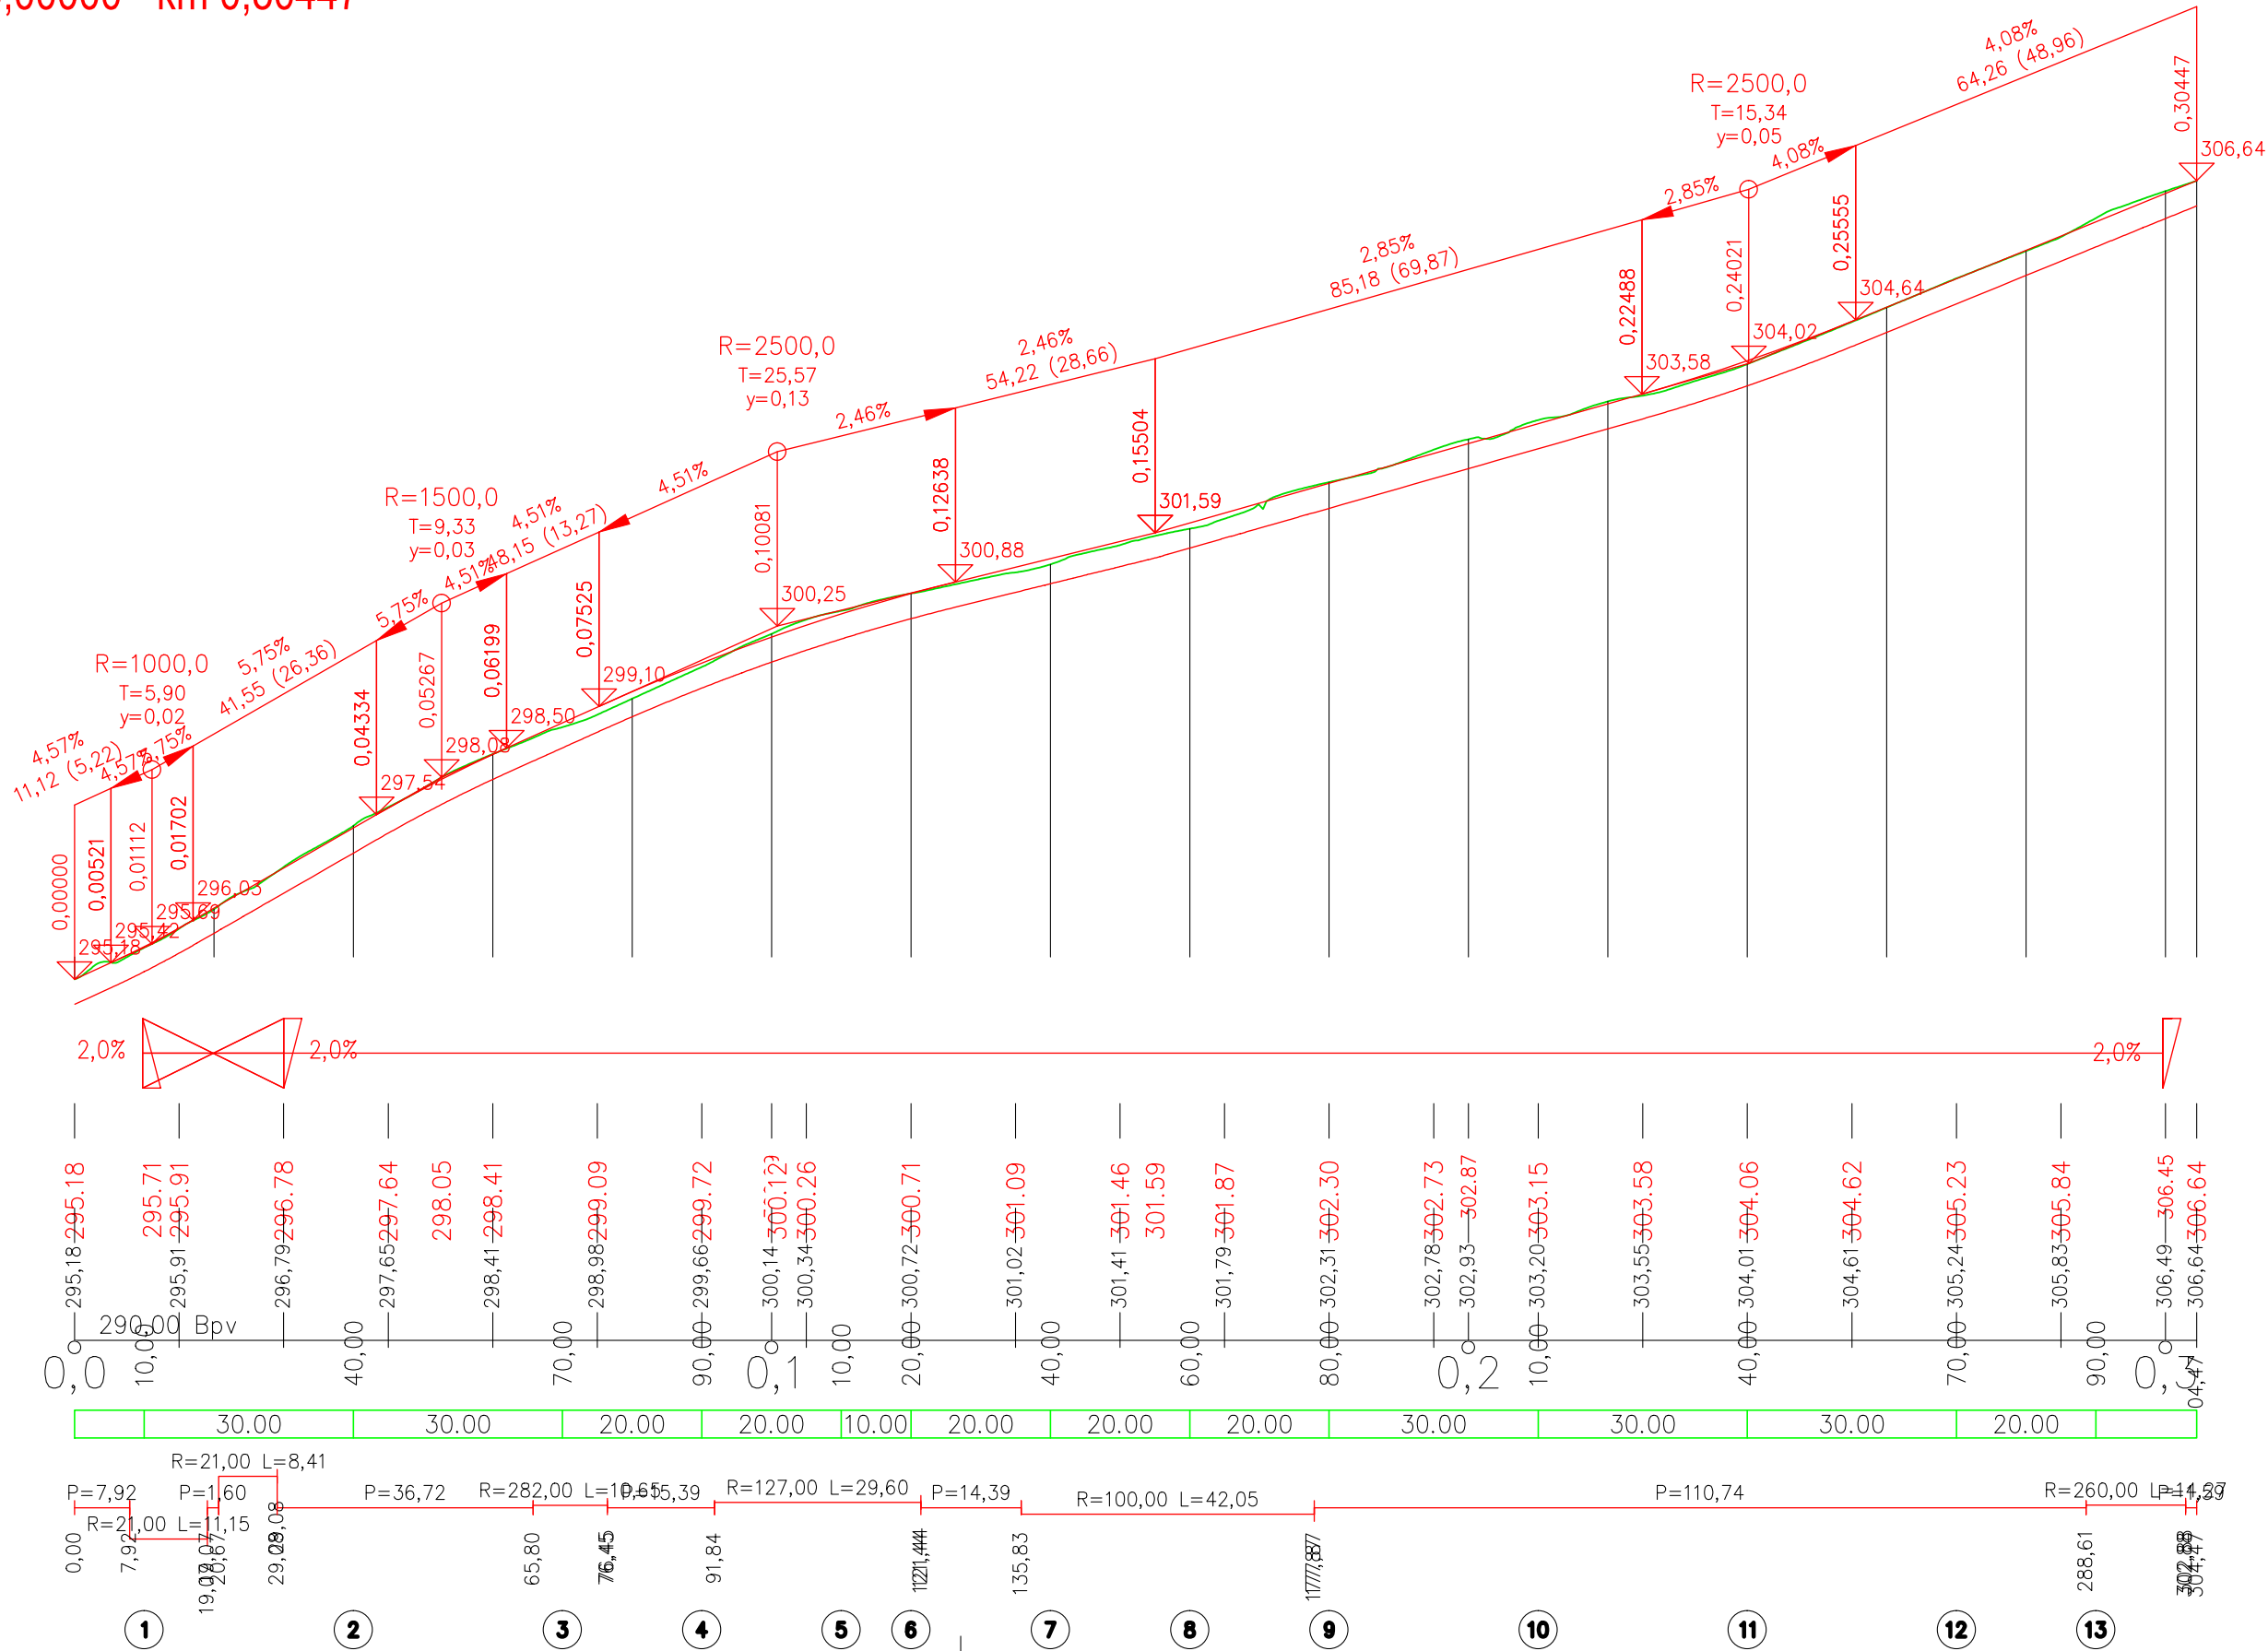

SKLONOVÉ POMĚRY:

ZMĚNA PŘÍČNÉHO SKLONU:

KÓTY NIVELETY:

KÓTY TERÉNU:
SROVNÁVACÍ ROVINA

STANIČENÍ:

VZDÁLENOST PŘ. ŘEZŮ:

SMĚROVÉ POMĚRY:

PR:

PDSKADAVY				www.pdskadavy.cz	
Navrh/vypracoval <div>Daniel Kadavý</div> 		Zodp.projektant <div>Daniel Kadavý</div>		<div>Daniel Kadavý</div> <div>IČO:73648761 ČKAIT 0601694</div> <div>Měnik 118, 503 64 Měnik</div> <div>email: pdskadavy@centrum.cz</div> <div>tel: +420 602773045</div>	
Kreslil/CAD <div>Daniel Kadavý</div>		Hl.ing.projektu <div></div>			
OÚ Dvůr Králové nad Labem				Formát 3xA4	
Objednatel Město Dvůr Králové nad Labem				Datum 11/2016	
Akce Rekonstrukce komunikace Vorlech, Dvůr Králové n/L				Čís.zakázky 20-16	
				Stupeň Souprava	
Místo stavby: k.ú.Dvůr Králové nad Labem, Královéhradecký kraj				<div>DSP+DPS</div>	
Příloha					
Podélný profil				Měřítko 1:1000/100	
				Příloha č. C1.5	