

03		
02		
01		
ZMĚNA	POPIS	DATUM



ING. IVAN ŠÍR

PROJEKTOVÁNÍ DOPRAVNÍCH STAVEB a.s.

Haškova 1714/3, 500 02 Hradec Králové, tel: +420 603 181 473, sir@sirivan.cz, www.sirivan.cz

IČ: 287 86 793

Objednatel: Město Dvůr Králové nad Labem

náměstí T.G.Masaryka 38
Dvůr Králové nad Labem
544 17



Dvůr Králové nad Labem - Rekonstrukce ul. Plk. Švece

■ kraj:
Královéhradecký

■ MÚ/OU:
Dvůr Králové nad Labem

■ stupeň utajení:
bez utajení

■ datum:
03/2018

■ zakázkové číslo:
18033

■ stupeň PD:
DSP+PDPS

■ odpovědný projektant stavby:
Ing. Ivan Šír

■ odpovědný projektant objektu:
Ing. Jan Fiala

■ vypracoval:
Ing. Onřej Ťupa

■ kontroloval:
Bc. Karel Laš




■ změna číslo:
00

■ měřítko:
M 1:50


OBJEKTY POZEMNÍCH KOMUNIKACÍ

PRACOVNÍ PŘÍČNÉ ŘEZY - ZÁPADNÍ ČÁST


C.1.5.1

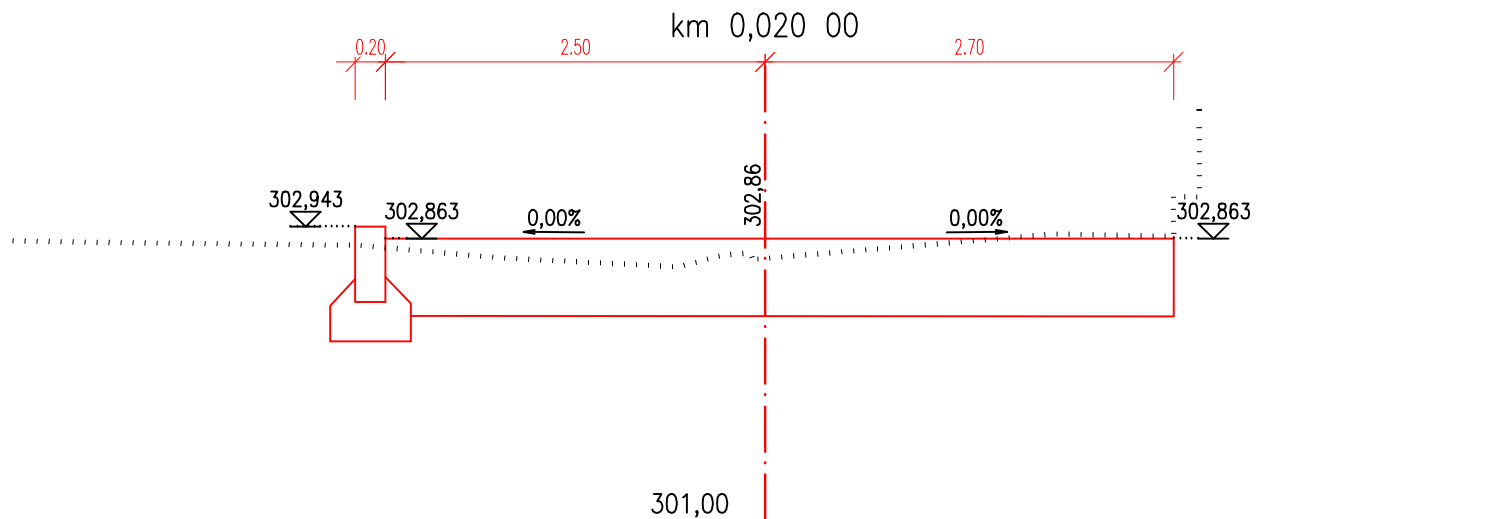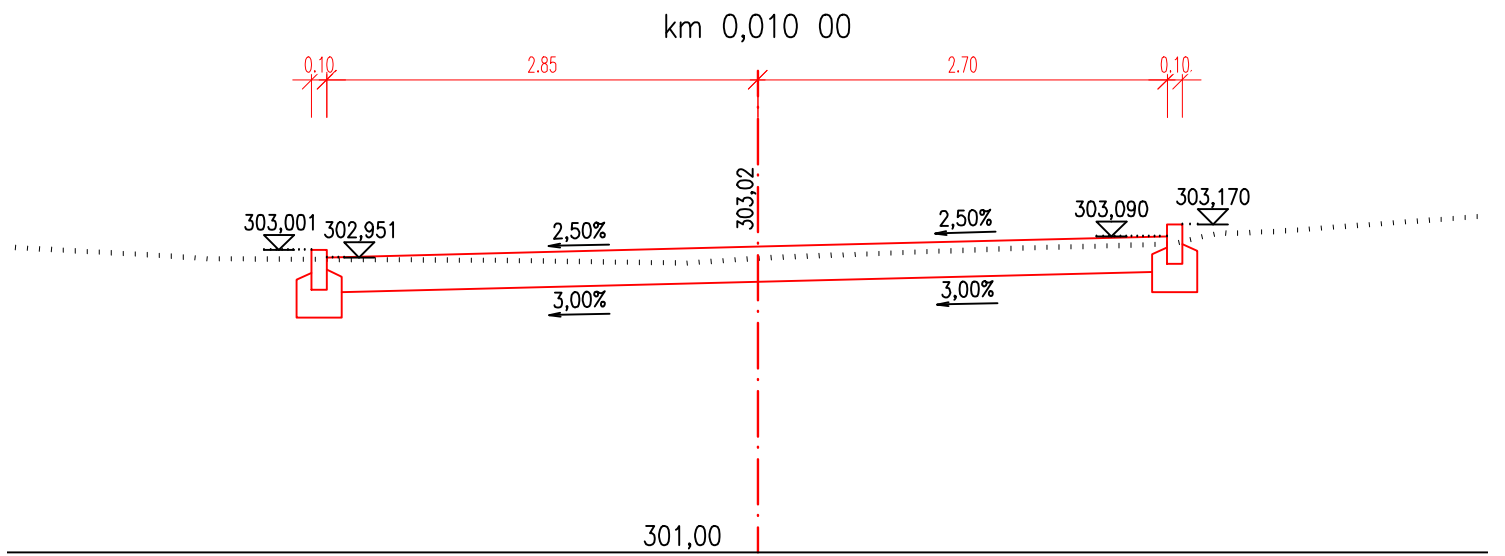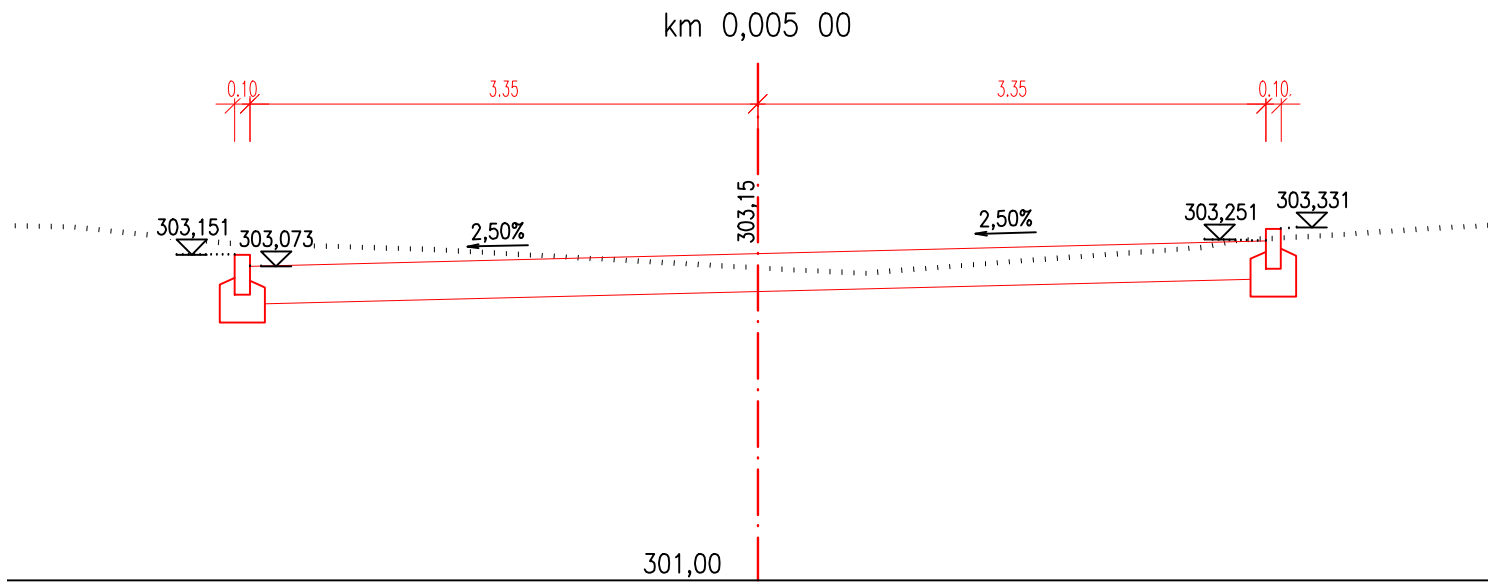


km 0,030 00

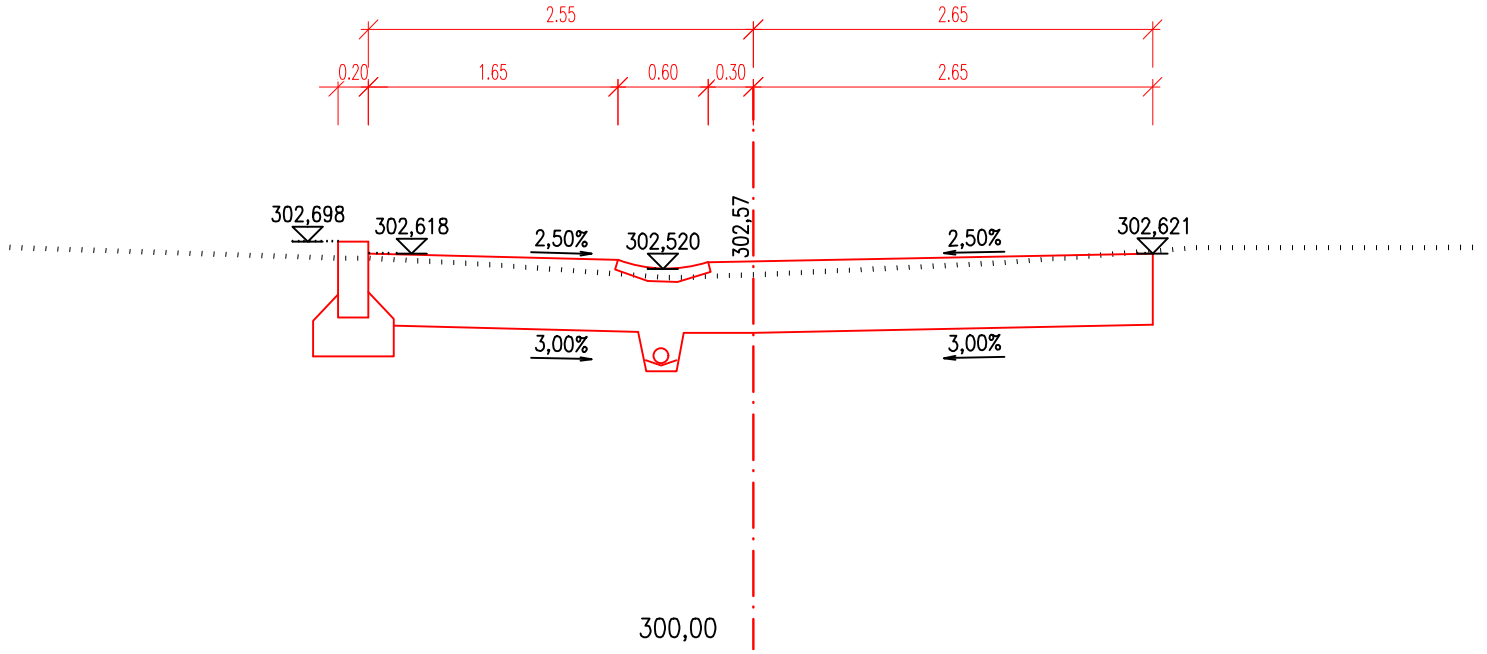



km 0,040 00

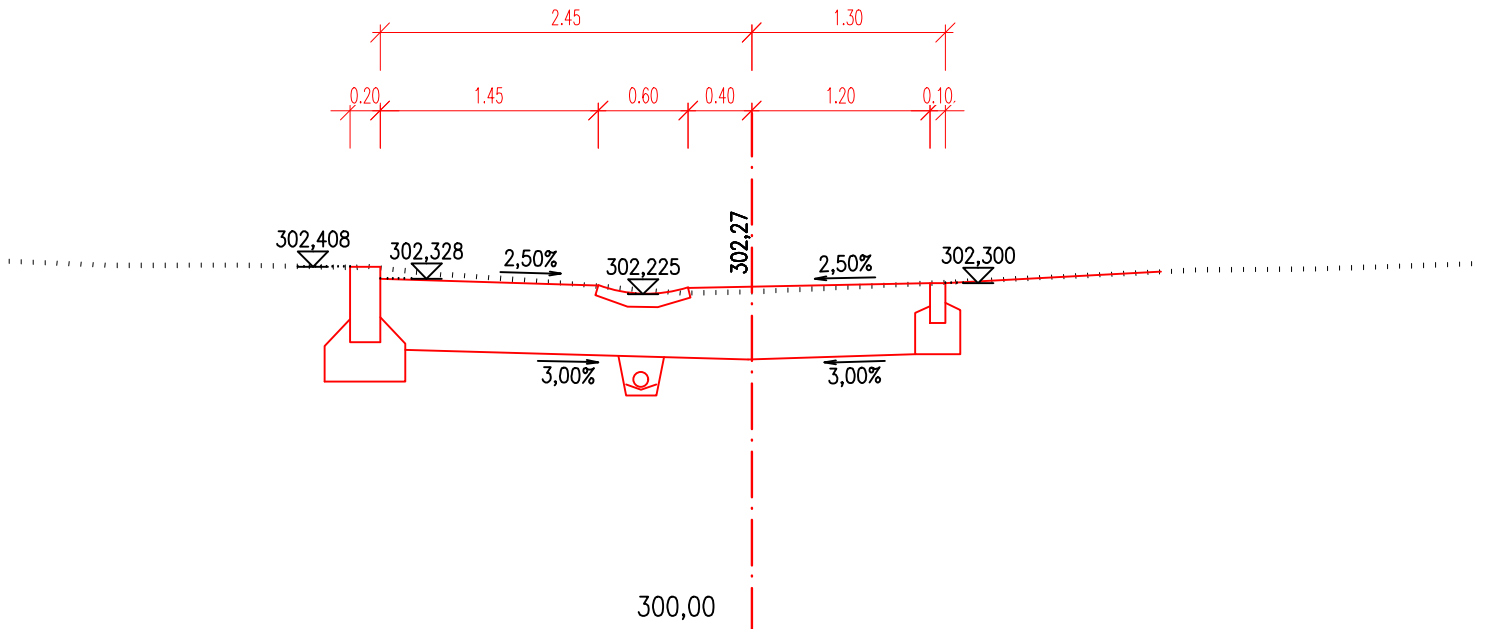



km 0,050 00

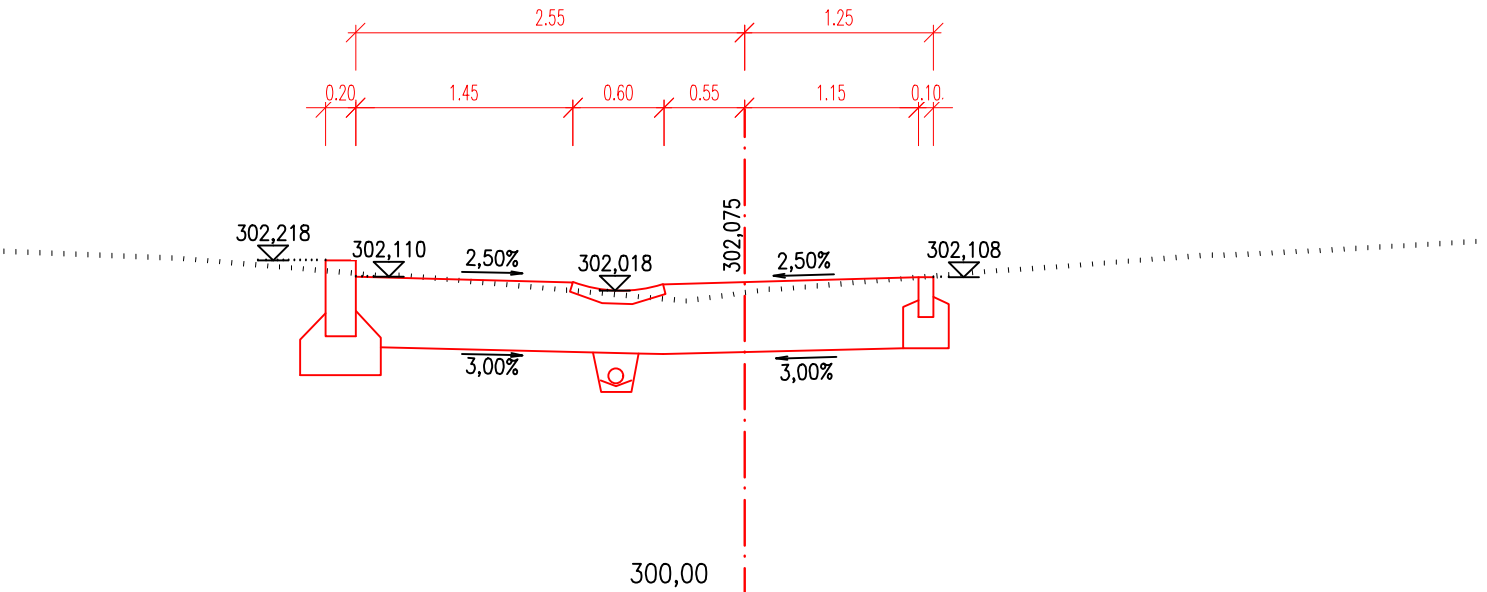



km 0,060 00

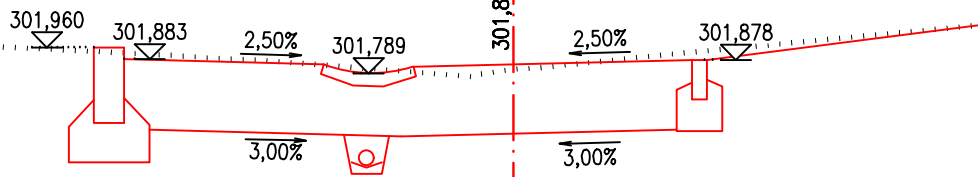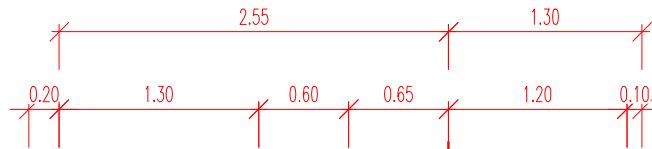

km 0,070 00

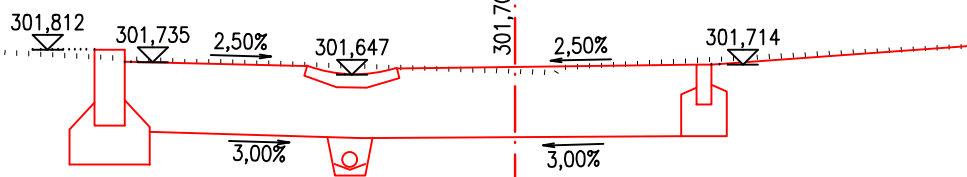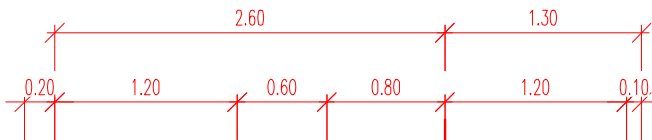

km 0,080 00

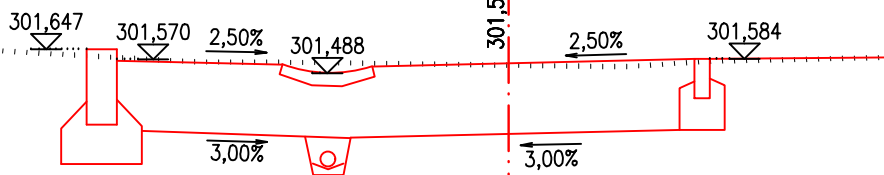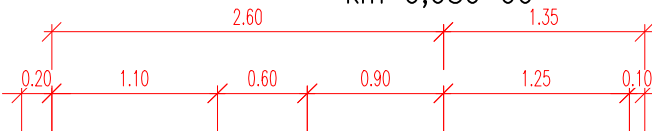

300,00