



VSÁKOVACÍ ŠACHTA VŠ 1.1 Z BETON. SKRUŽÍ

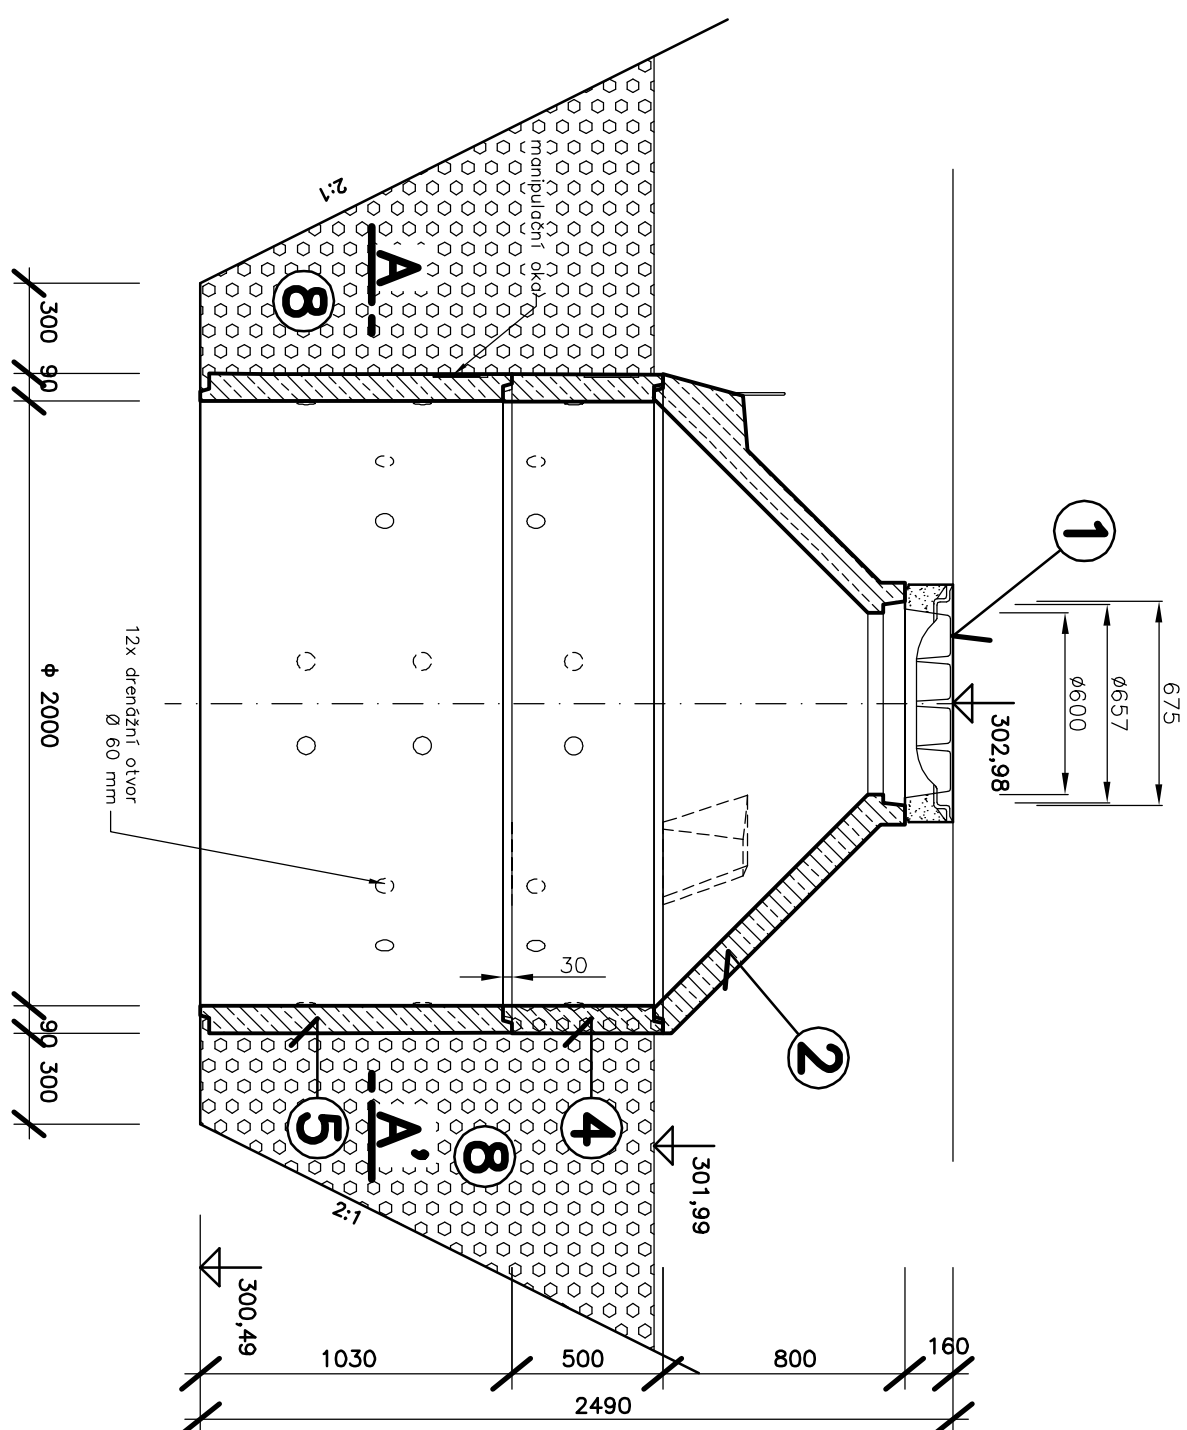


ŘEZ A – A'

VSÁKOVACÍ ŠACHTA VŠ 2.1 Z BETON. SKRUŽÍ

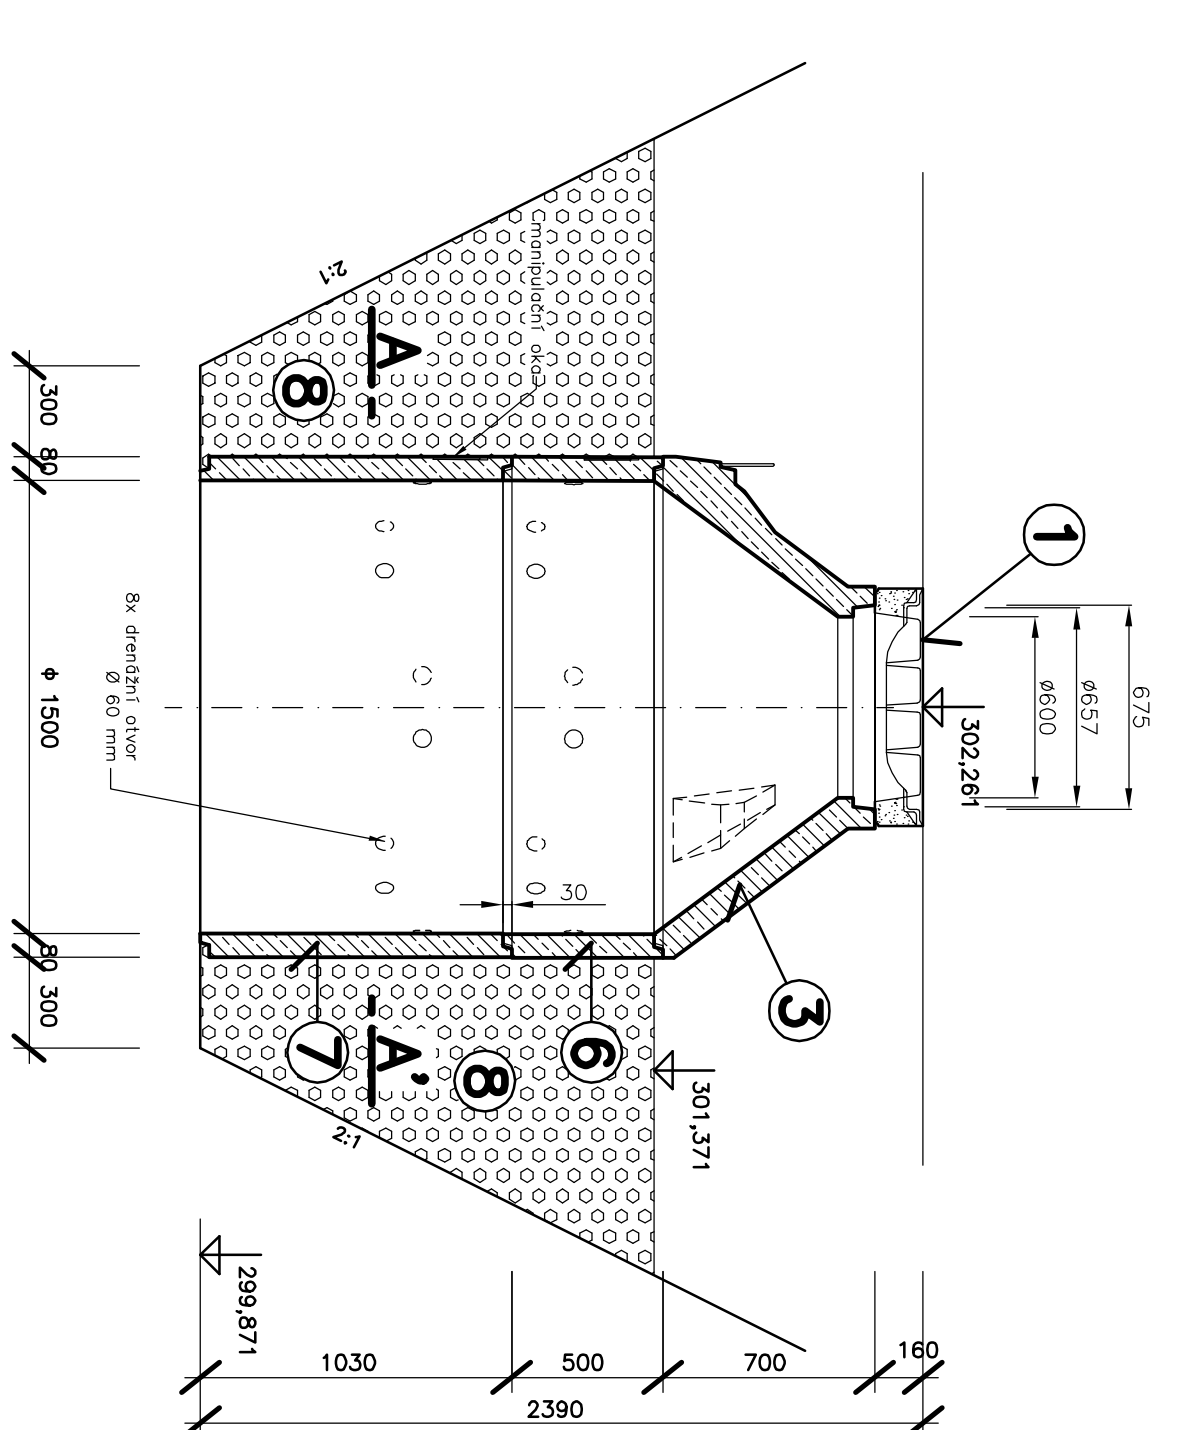

ŘEZ A – A'

VSÁKOVACÍ ŠACHTA VŠ 3.1 Z BETON. SKRUŽÍ

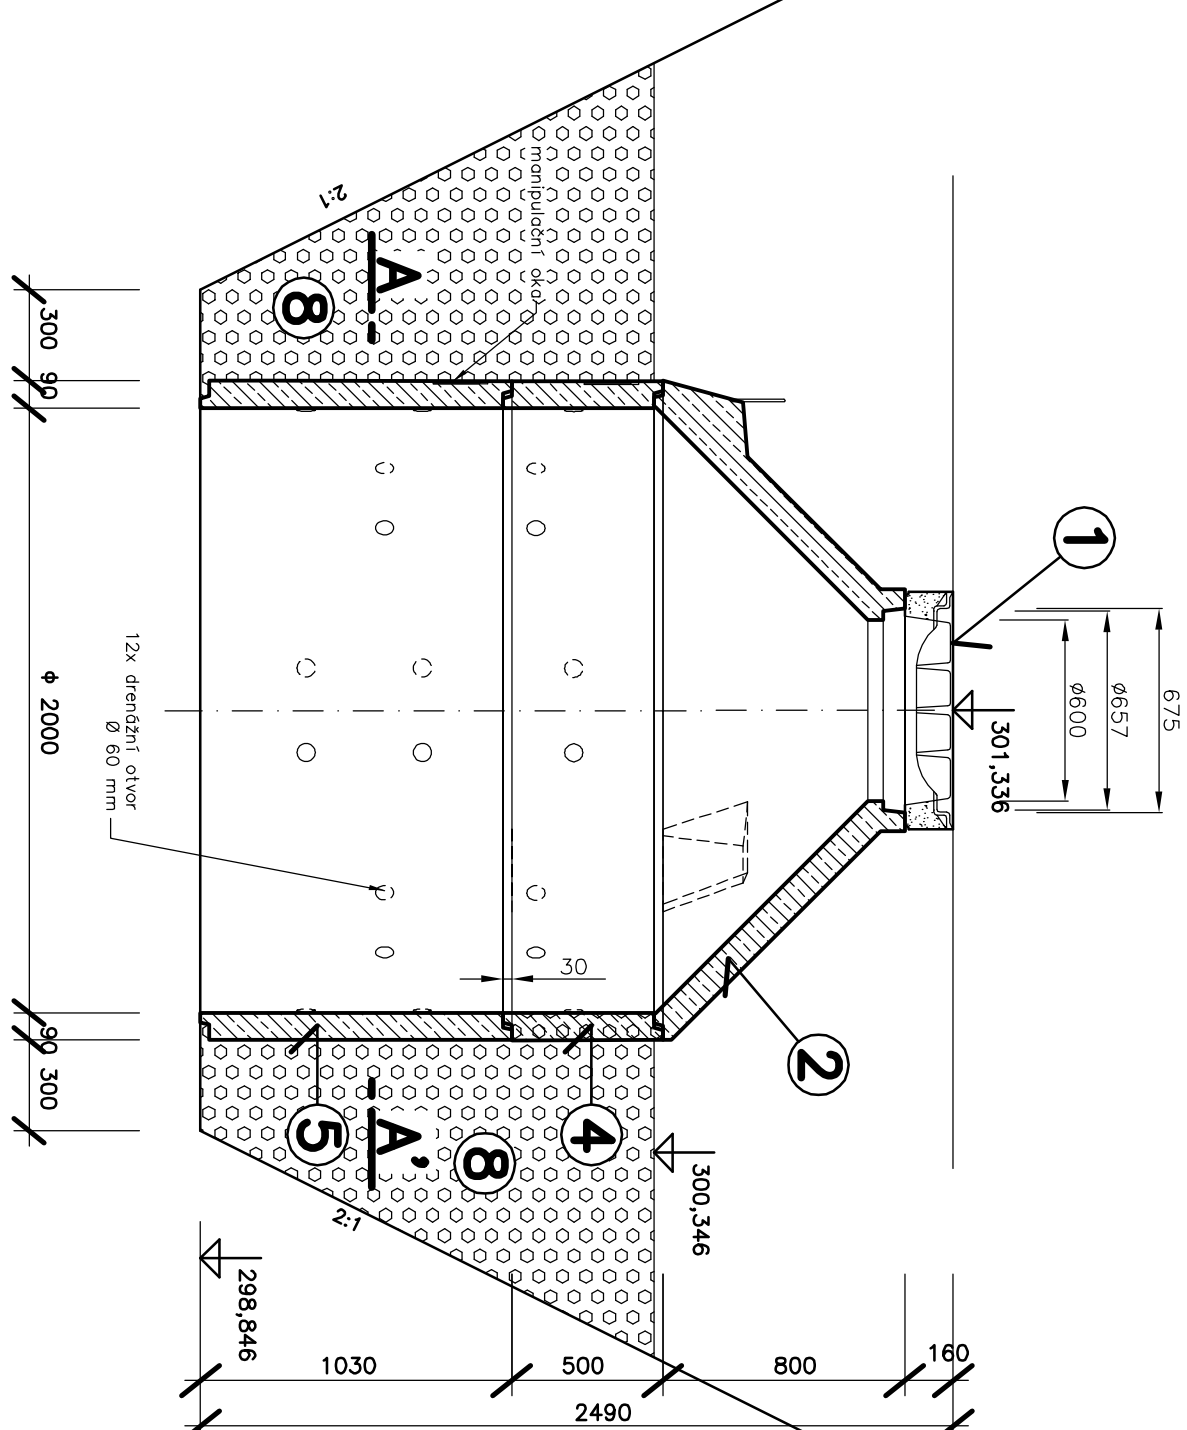

ŘEZ A – A'

LEGENDA

- 1 LIT. POKLOP S RAMEN. NA VSTUPNÍ ŠACHTY TŘIDY D 400
- 2 KONUS TBR-Q.2 2000-600/800/100 D400
- 3 KONUS TBR-Q.2 1500-600/700/100 D400
- 4 SKRUŽ TBS-Q.2 2000/1000/90 DRENAŽNÍ
- 5 SKRUŽ TBS-Q.2 2000/500/90 DRENAŽNÍ
- 6 SKRUŽ TBS-Q.2 1500/1000/80 DRENAŽNÍ
- 7 SKRUŽ TBS-Q.2 1500/500/80 DRENAŽNÍ
- 8 ŠTEPK ZRNITOSTI 16 + 32 mm (KČČREK)

VÝPIS PRVKŮ – VŠ 1.1

Název prvku	Počet	Váha [kg]
Konus TBR-Q.2 2000-600/800/100 D400	1	1180
Skruž TBS-Q.2 2000/1000/90 drenážní	1	1380
Skruž TBS-Q.2 2000/500/90 drenážní	1	690

VÝPIS PRVKŮ – VŠ 2.1

Název prvku	Počet	Váha [kg]
Konus TBR-Q.2 1500-600/700/100 D400	1	745
Skruž TBS-Q.2 1500/1000/80 drenážní	1	950
Skruž TBS-Q.2 1500/500/80 drenážní	1	470

VÝPIS PRVKŮ – VŠ 3.1

Název prvku	Počet	Váha [kg]
Konus TBR-Q.2 2000-600/800/100 D400	1	1180
Skruž TBS-Q.2 2000/1000/90 drenážní	1	1380
Skruž TBS-Q.2 2000/500/90 drenážní	1	690

03		
02		
01		
ZMĚNA	POPS	DATUM

ING. IVAN ŠÍR
PROJEKTOVÁNÍ DOPRAVNÍCH STAVEB s.r.o.
Háskova 1714/3, 500 02 Hrobce Králové, tel. +420 603 181 473, sředitelna@csz. www.sřitna.cz IČ: 259 62 914

Objednatel: Město Dvůr Králové nad Labem
Ing. Jaroslav Šír
544 17
544 17

Dvůr Králové nad Labem - Rekonstrukce ul. Plk. Švece

■ krov:
Královéhradecký
■ MÚ/OU:
Dvůr Králové nad Labem
■ stavební úřad:
Ing. Jan Fiala
■ dotčení:
Ing. Jan Fiala
■ zkušební číslo:
18033
■ stavební PD:
DSP+PDPS
i: 25

■ odpovědný projektant stavby:
Ing. Ivan Šír
■ odpovědný projektant objektu:
Ing. Jan Fiala
■ vypracoval:
Ing. Matějová Alena
■ kontroloval:
Ing. Jan Fiala
■ změna číslo:
00
■ měřička:
i: 25

SO 101 REKONSTRUKCE UL. PLK. ŠVECE - ZÁPADNÍ ČÁST

ODVODNĚNÍ KOMUNIKACE - VSÁKOVACÍ ŠACHTY

C.1.10.1