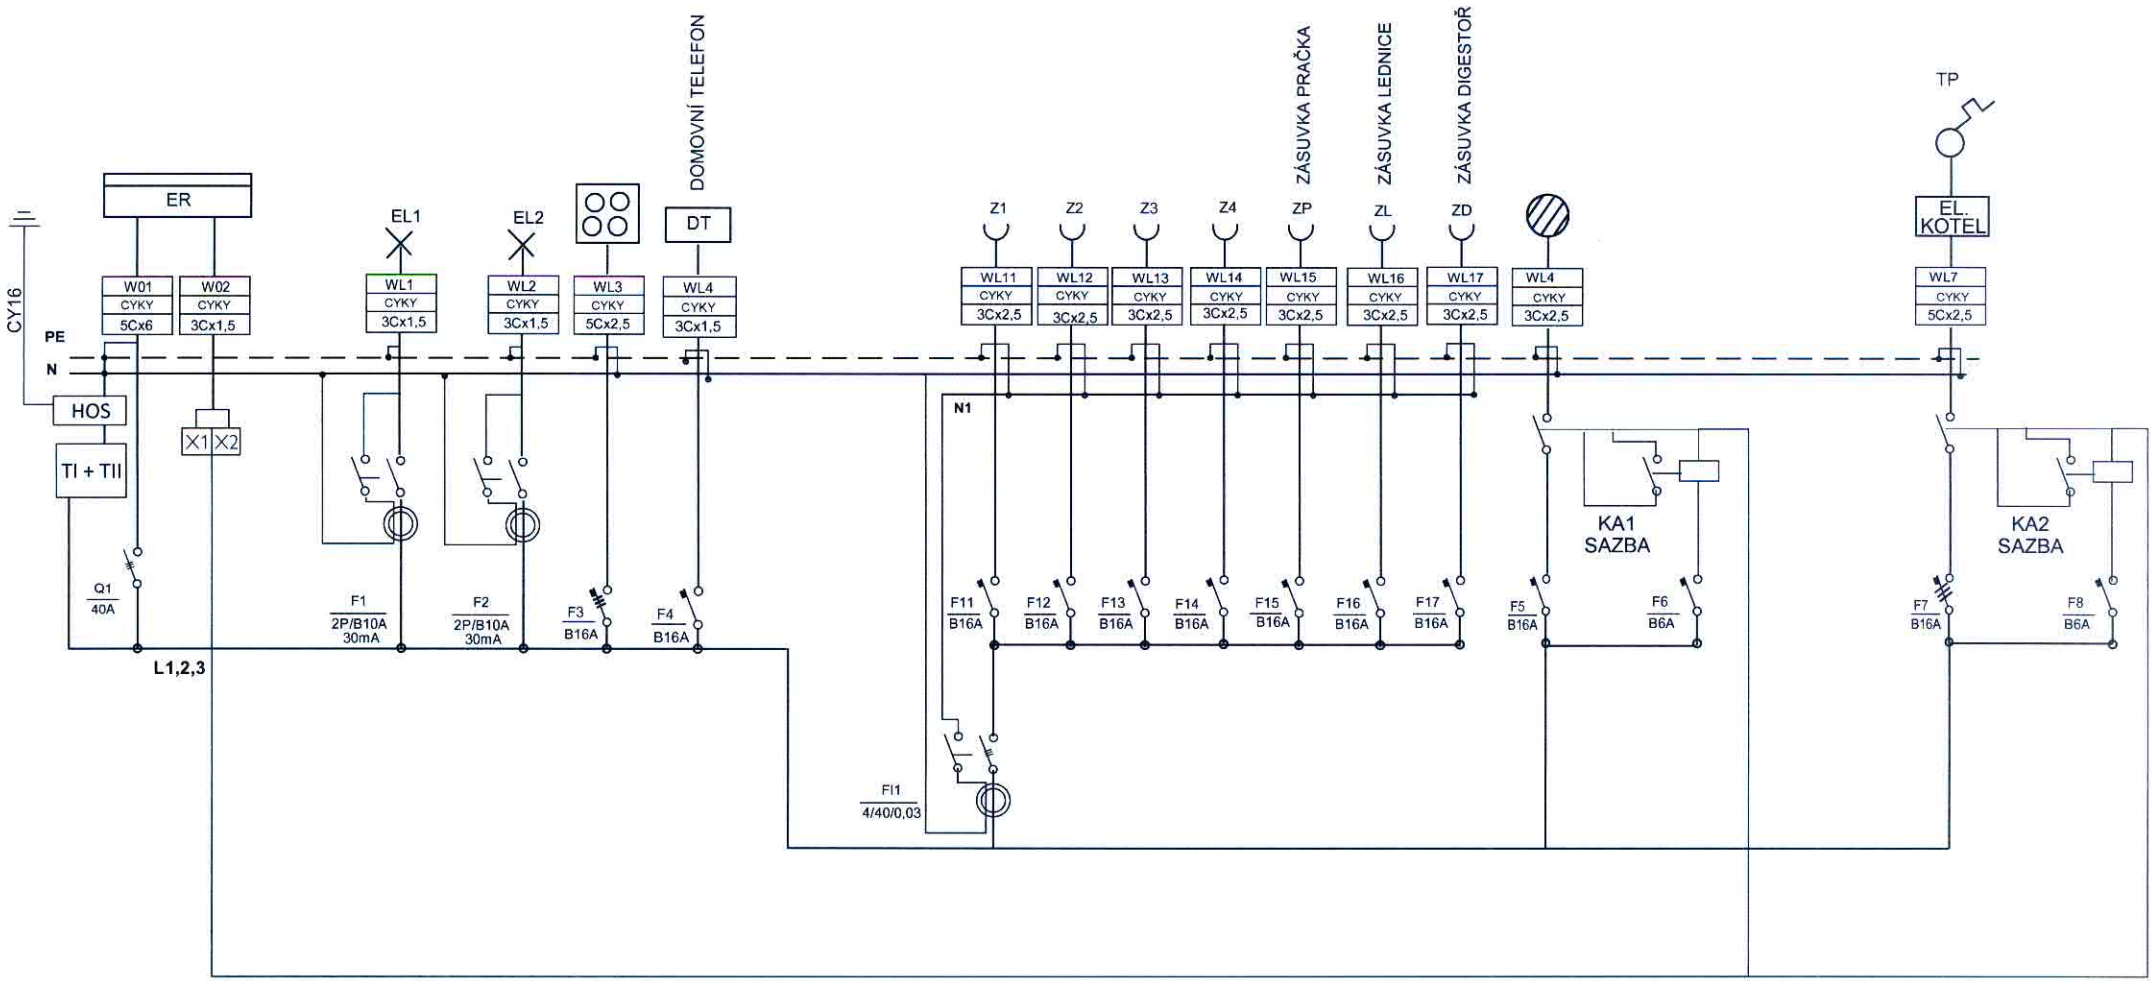

ROZVODNICE ZAPUŠTĚNÁ
KRYTÍ IP40/20

SÍŤ TNC - S

OCHRANNÁ OPATŘENÍ PŘED ÚRAZEM ELEKTRICKÝM PROUDEM :

ZÁKLADNÍ OCHRANA :

OCHRANA ŽIVÝCH ČÁSTÍ
- ZÁKLADNÍ IZOLACE
- KRYTY A PŘEPÁŽKAMI

OCHRANNÉ OPATŘENÍ PŘI PORUŠE :

OCHRANA NEŽIVÝCH ČÁSTÍ
- AUTOMATICKÝM ODPOJENÍM OD ZDROJE
- OCHRANNÝM POSPOJENÍM

DOPLŇKOVÁ
- PROUDOVÝM CHRÁNIČEM

ZDENĚK MIKEŠ technik pro techniku prostředí staveb, specializace elektrotechnická, autorizovaný inženýr, ČKAIT - 0600305

VYPRACOVAL	ZODP. PROJEKTANT	HMS elektro Dvůr Králové n/L.
HORÁK	MIKEŠ	
VEDOUCÍ PROJEKTU :		ZAKÁZKA: 88/18
INVESTOR: Město Dvůr Králové nad Labem		DATUM: 9/18
		DRUH: DPS
AKCE: REKONSTRUKCE BYTU Č.11 BOŽENY NĚMCOVÉ č.p. 950		FORMÁT:
		MĚŘÍTKO
D.1.4.g SILNOPROUDÁ ELEKTROTECHNIKA A OCHRANA PŘED ÚDEREM BLESKU		ČÍS.PŘÍLOHY D.1.4.g - 3
OBSAH: ROZVÁDĚČ RB		