




VERTIKÁLNI ŘEZ 3

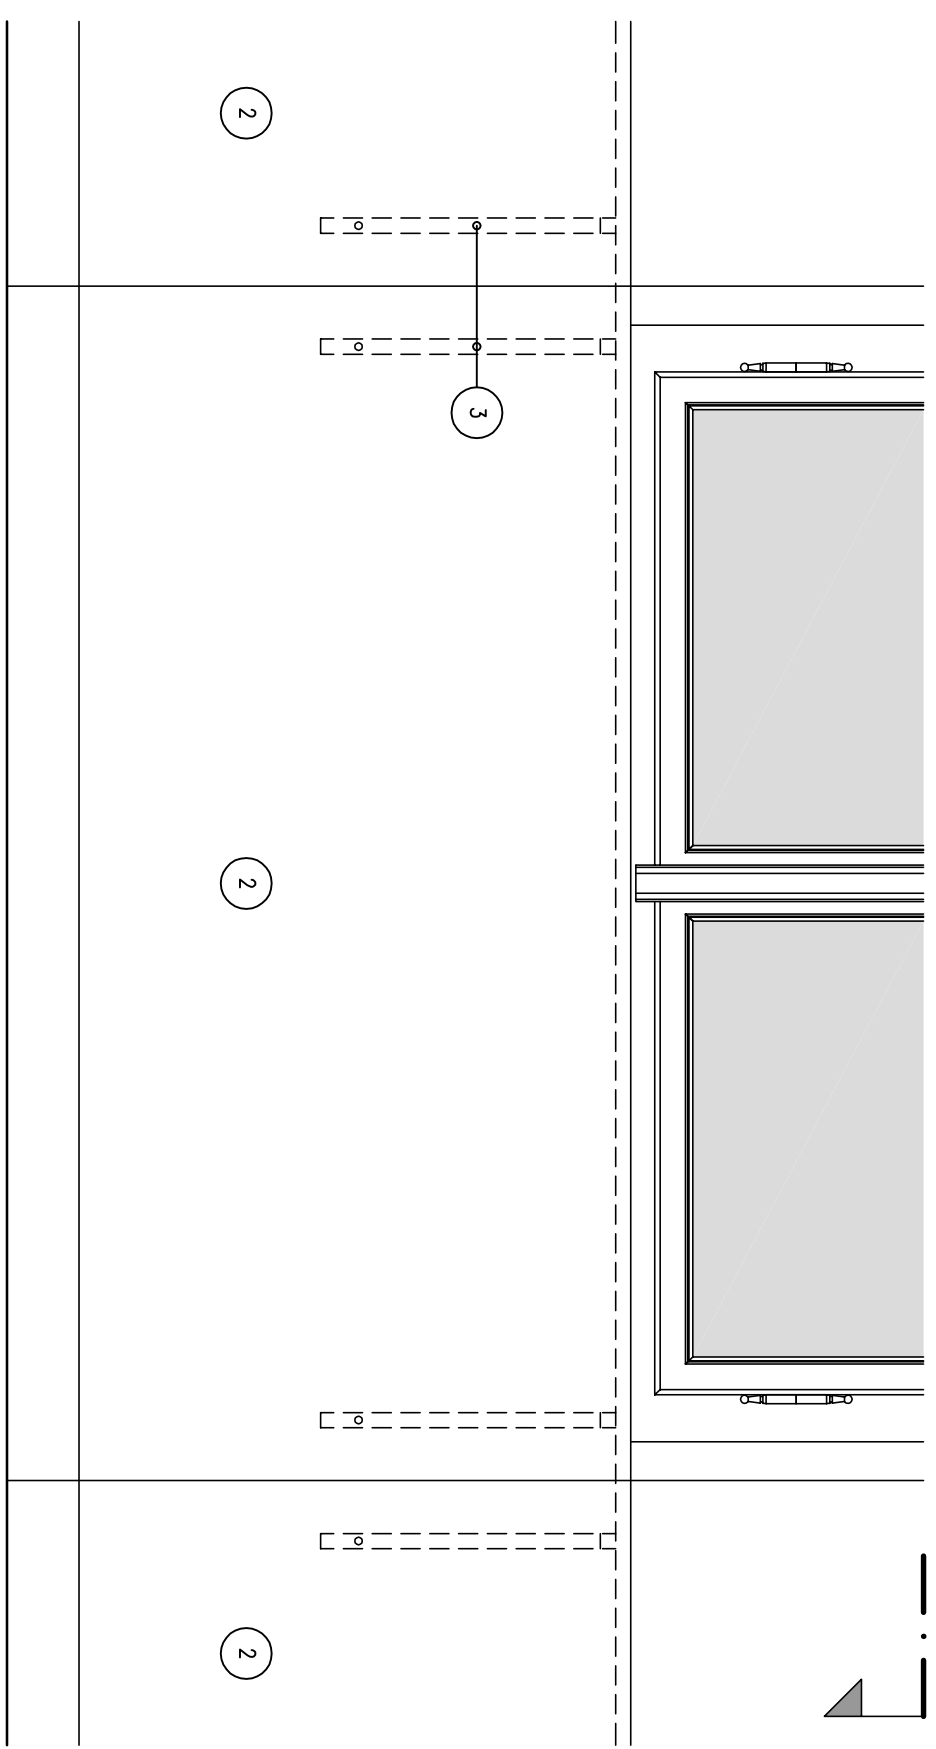

INTERIÉROVÝ POHLED

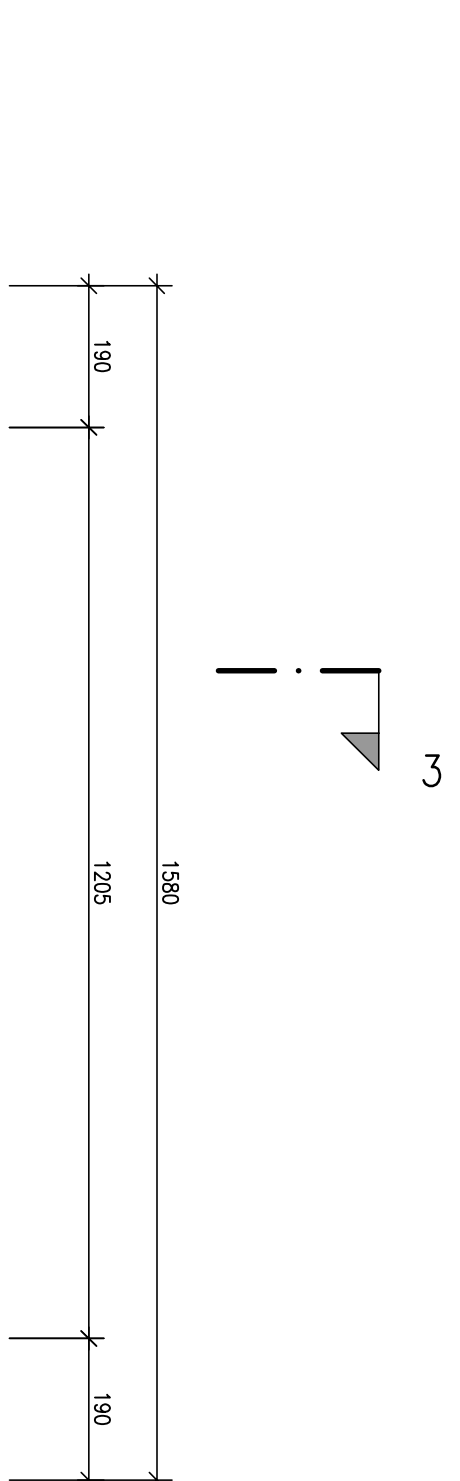

HORIZONTÁLNÍ ŘEZ 1

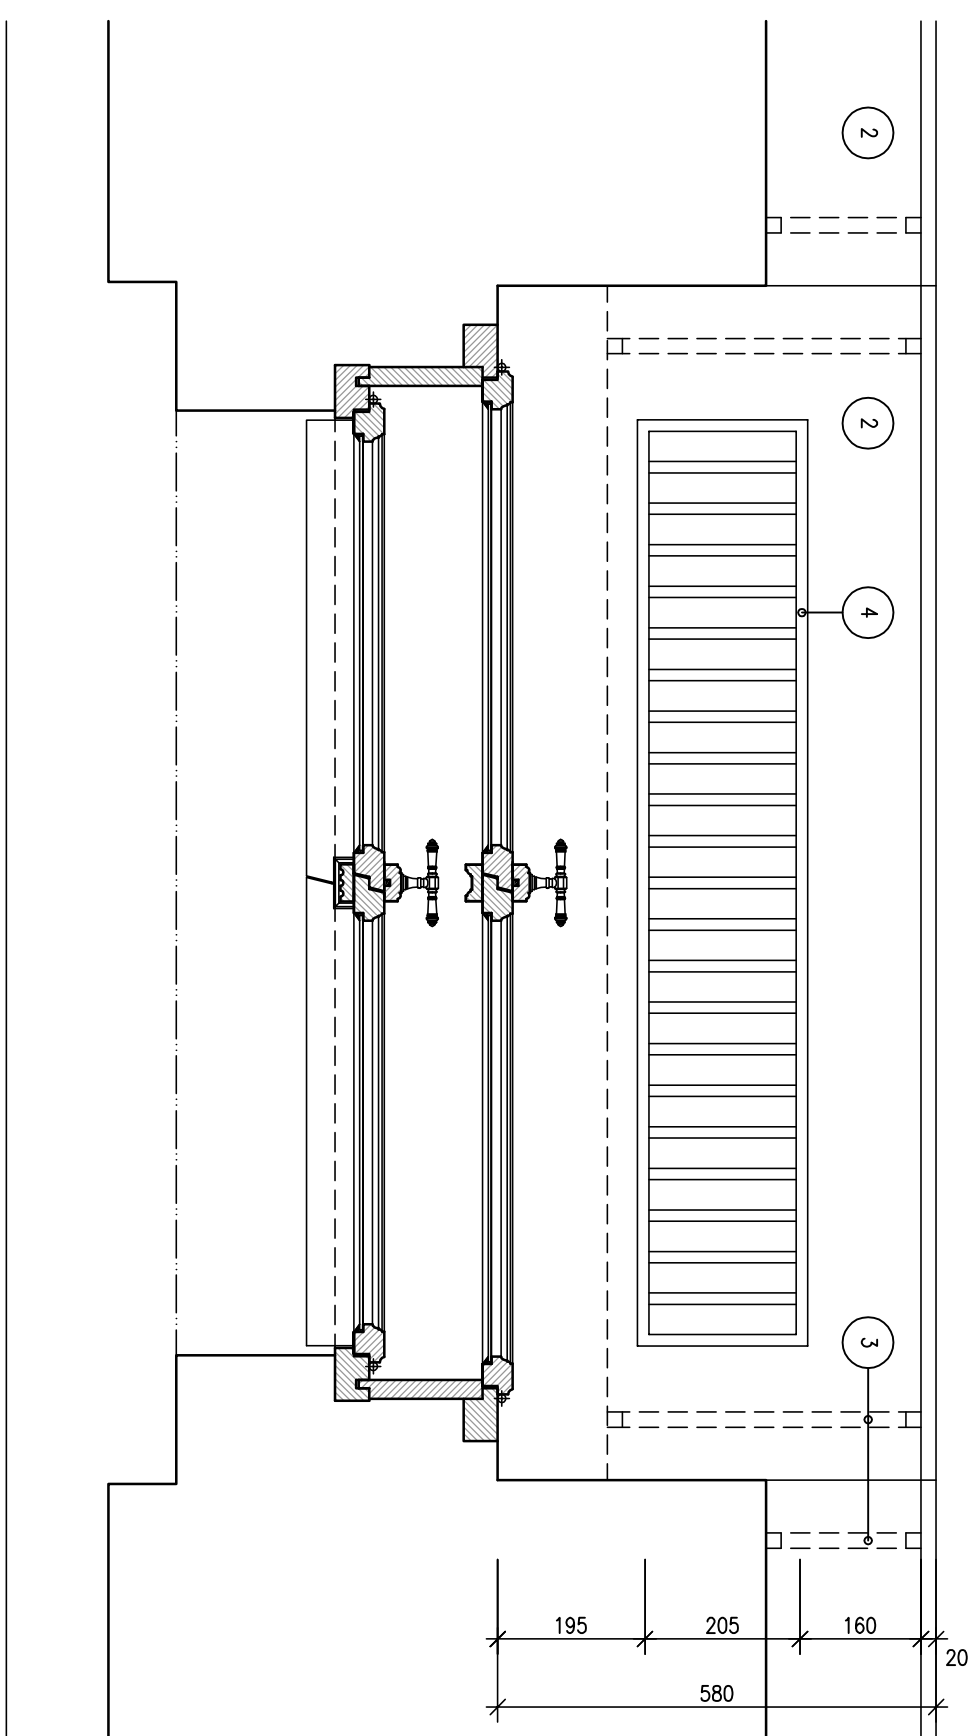

POZNÁMKY:

NOVÁ OTVORÁ TĚLA USTRUŠENHO VYTÁPENÍ (1) V 1. A V 2. N.P. JIŽNÍHO PRŮČELÍ JAKOŽI DOMU BUDOU KRYTA REPLIKAMI STAVĚLICKÝCH KRYTŮ ZHOVOTNĚNÝCH Z NOVÉ DŘEVNÉ LAŤOVKY 20 MM (2) UPĚVNĚNÍ NA STAVĚLICI (DO POZDOLNÝCH VÝŠVÝ PŘEKROTKŮ) OCELOVÉ KONSTRUKCI (3). OTVOR V KRYTU OTVORŮ TĚLSA BUDE VYPLNĚNÝ (4). OČIŠTĚNOU STAVĚLICI MOSAZNOU KŘÍŽI (4).

[illegible]