




EXTERIÉROVÝ POHLED

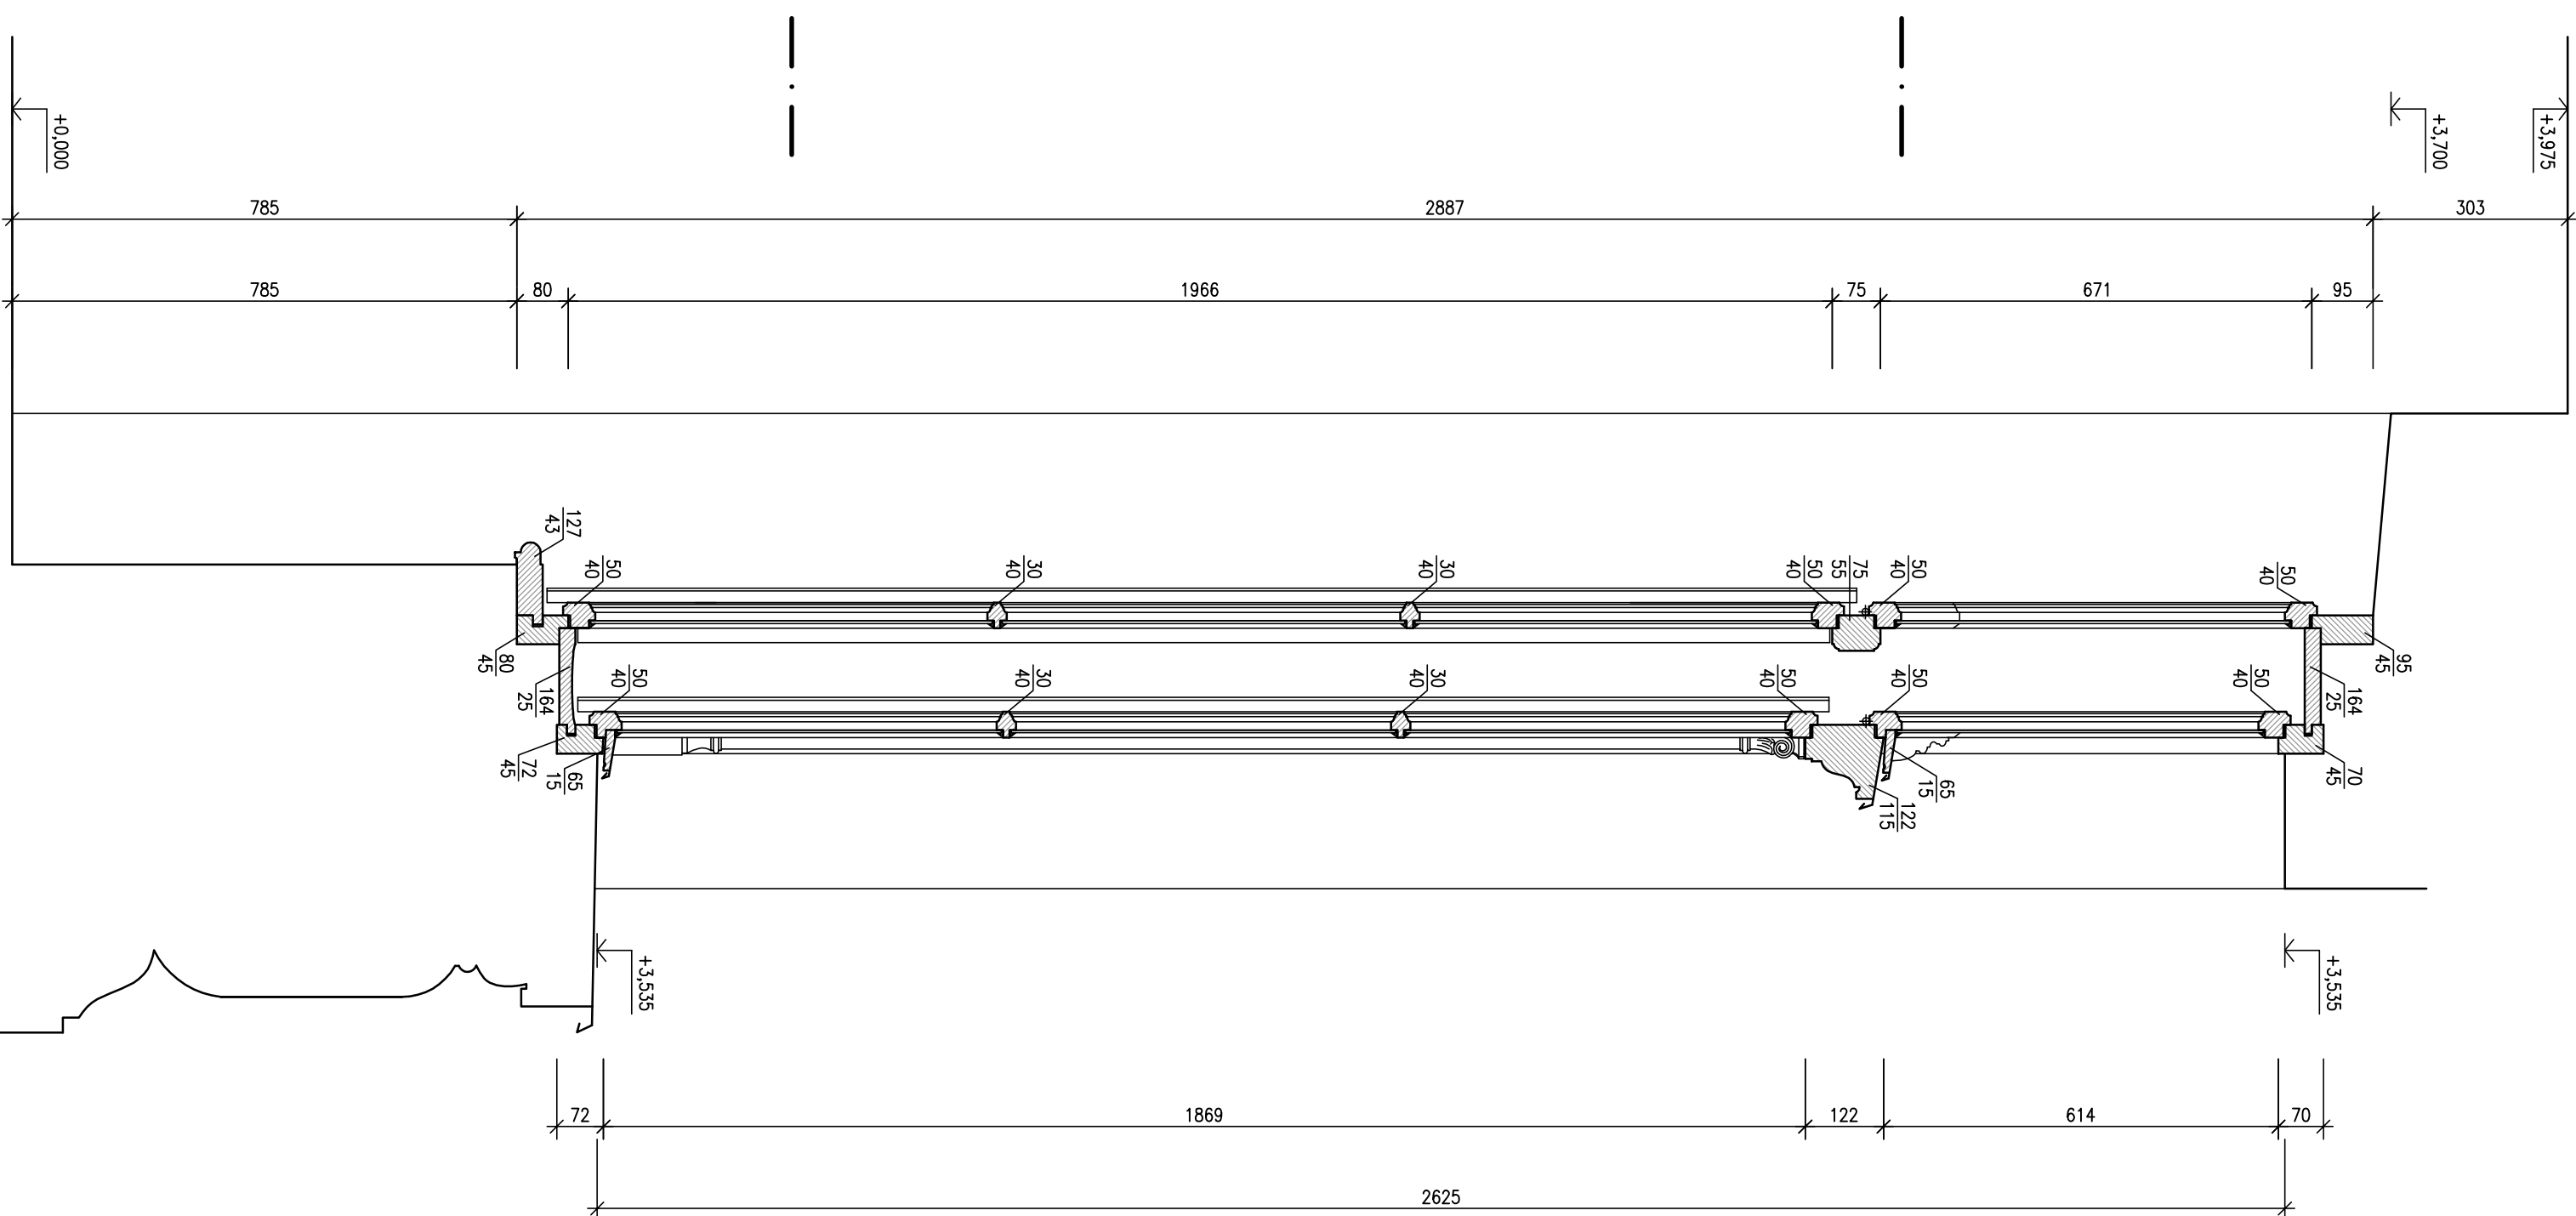


VERTIKÁLNÍ ŘEZ 3

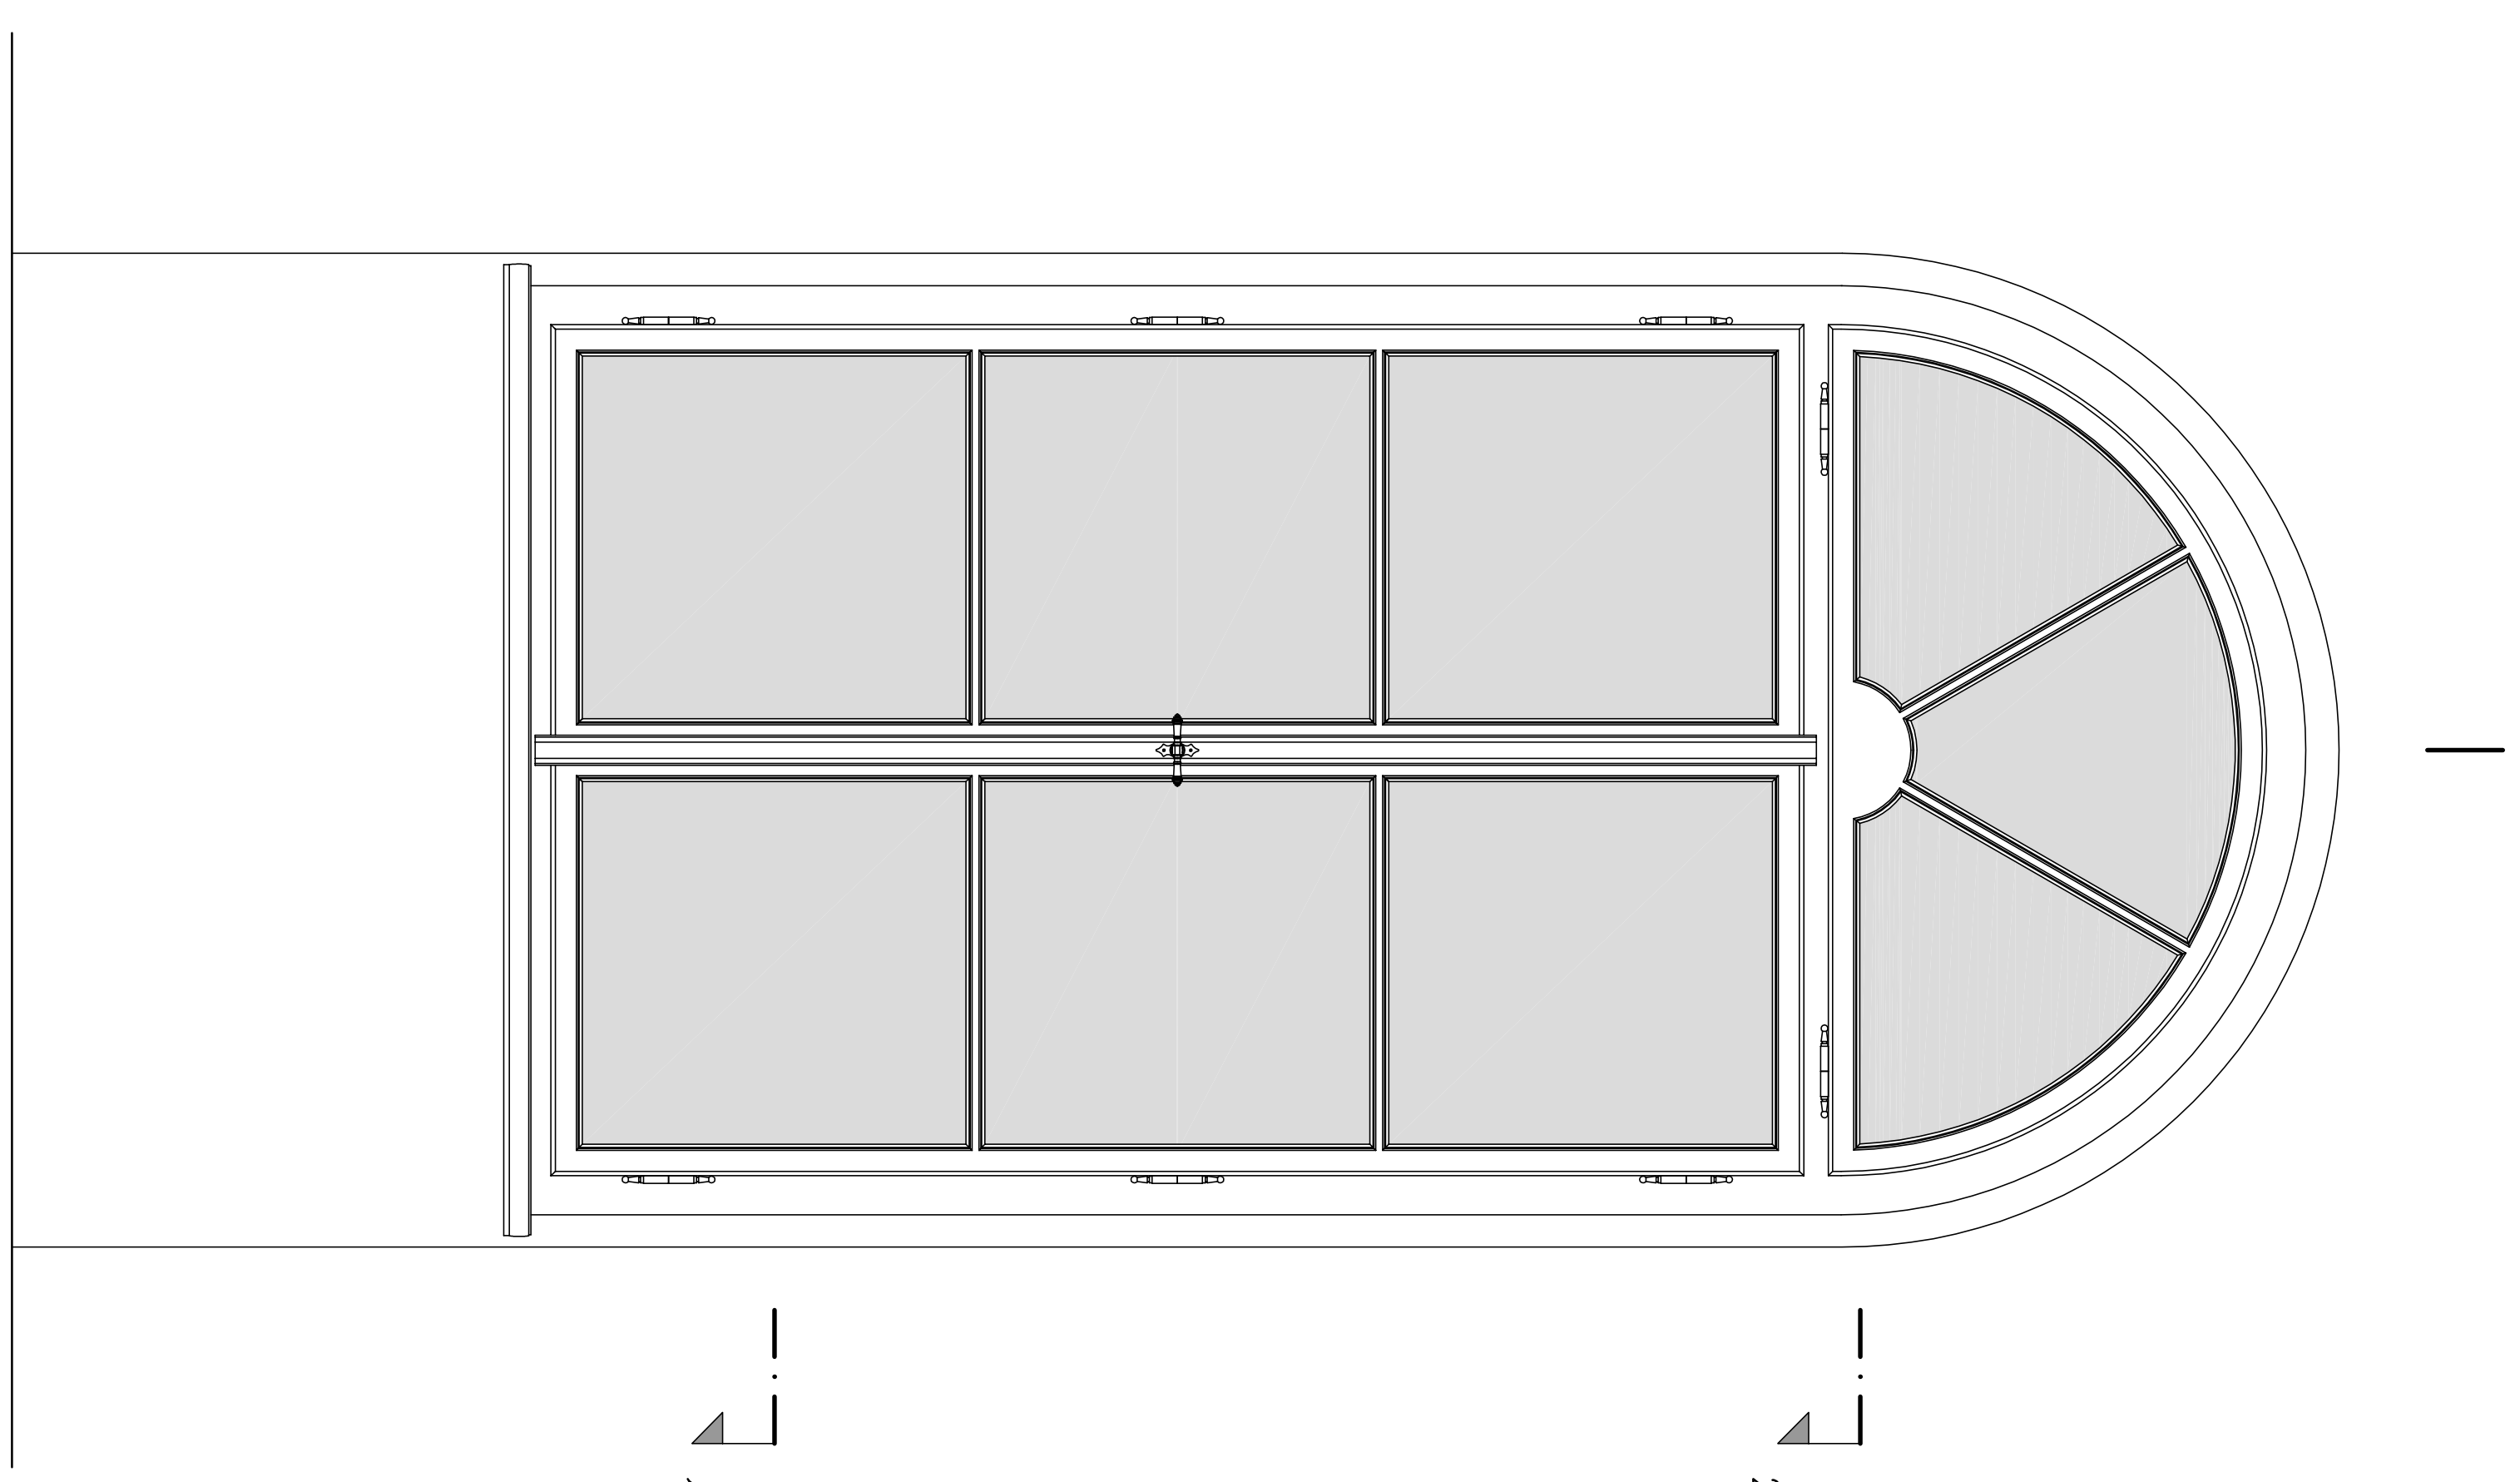

INTERIÉROVÝ POHLED

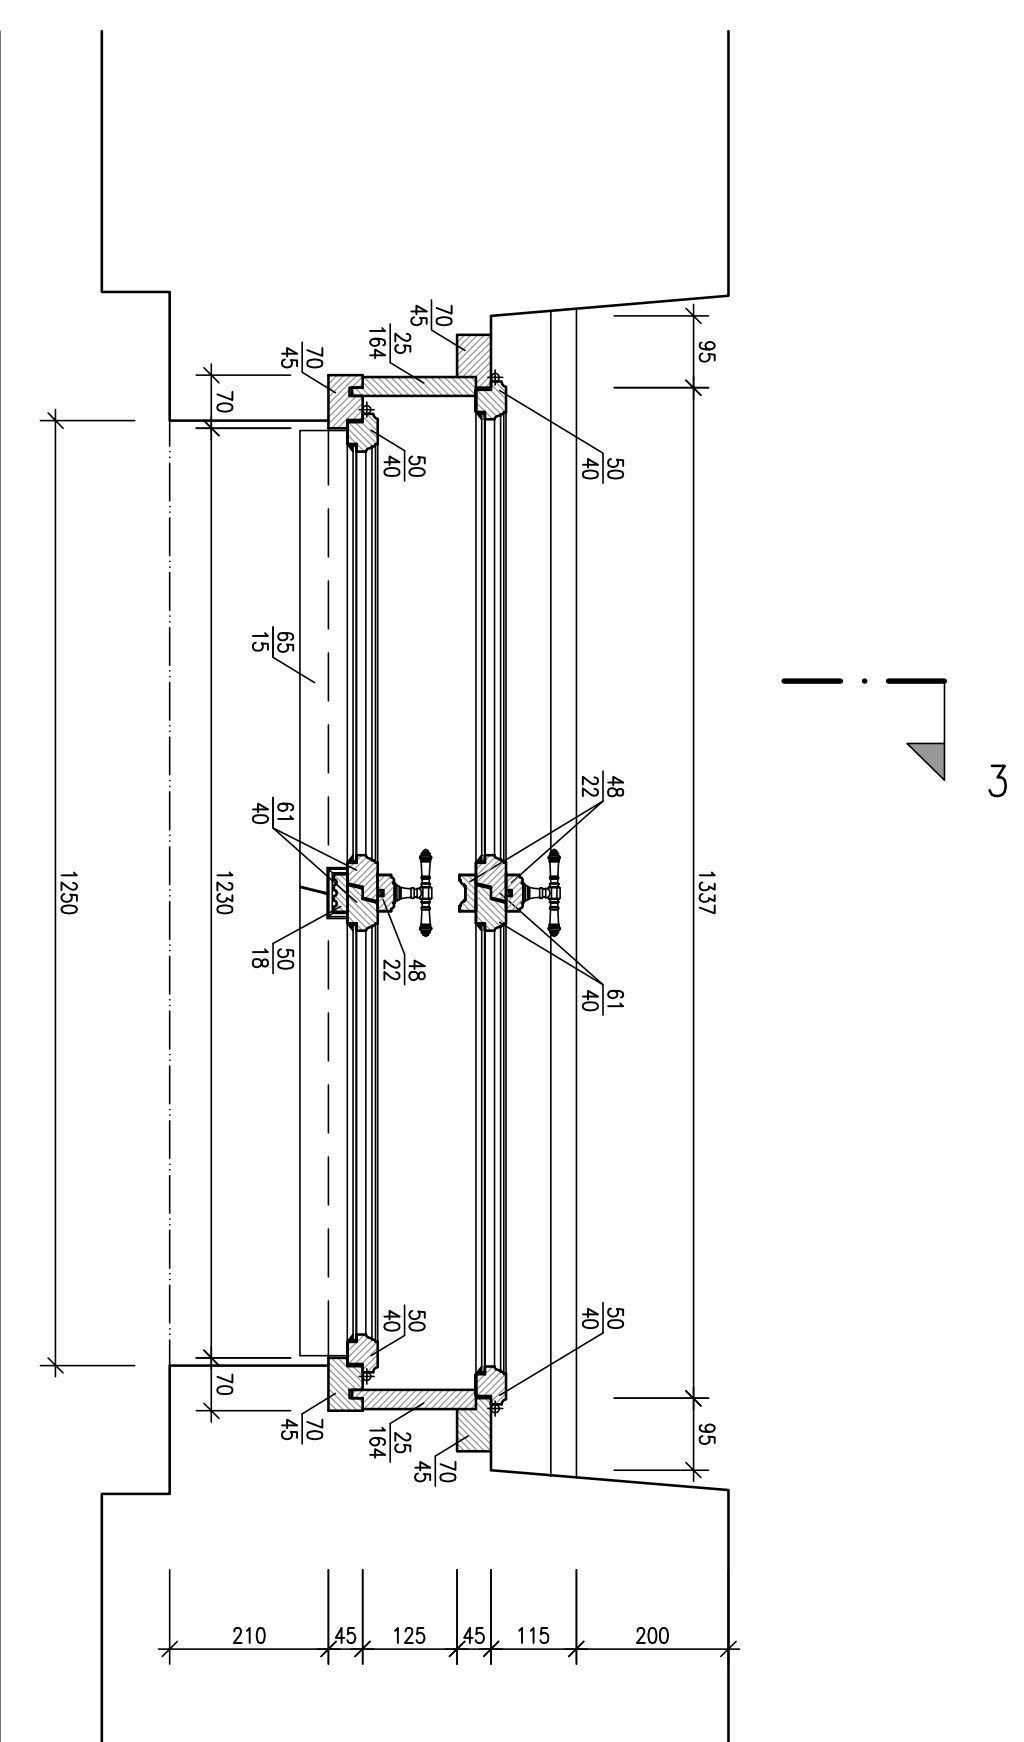

HORIZONTÁLNÍ ŘEZ

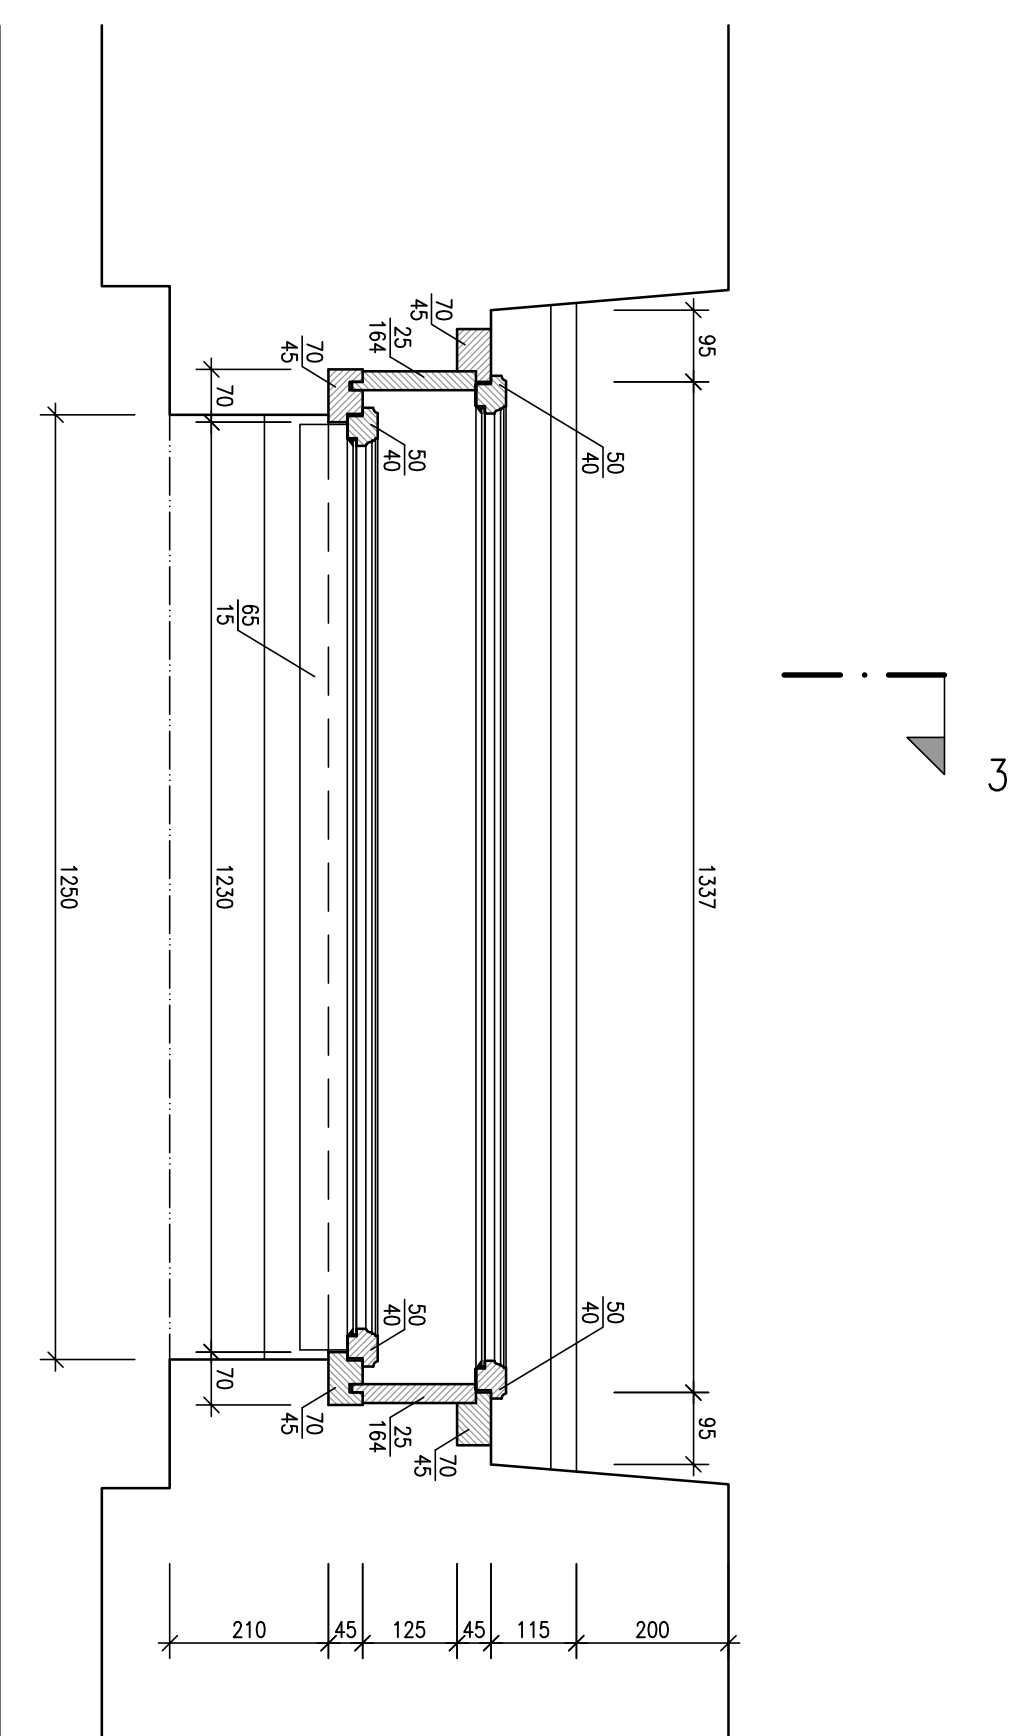

HORIZONTÁLNÍ ŘEZ 2



POZNÁMKY:

TRuhlářské PRÁCI

TRuhlářské PRÁCI

[illegible][illegible]